
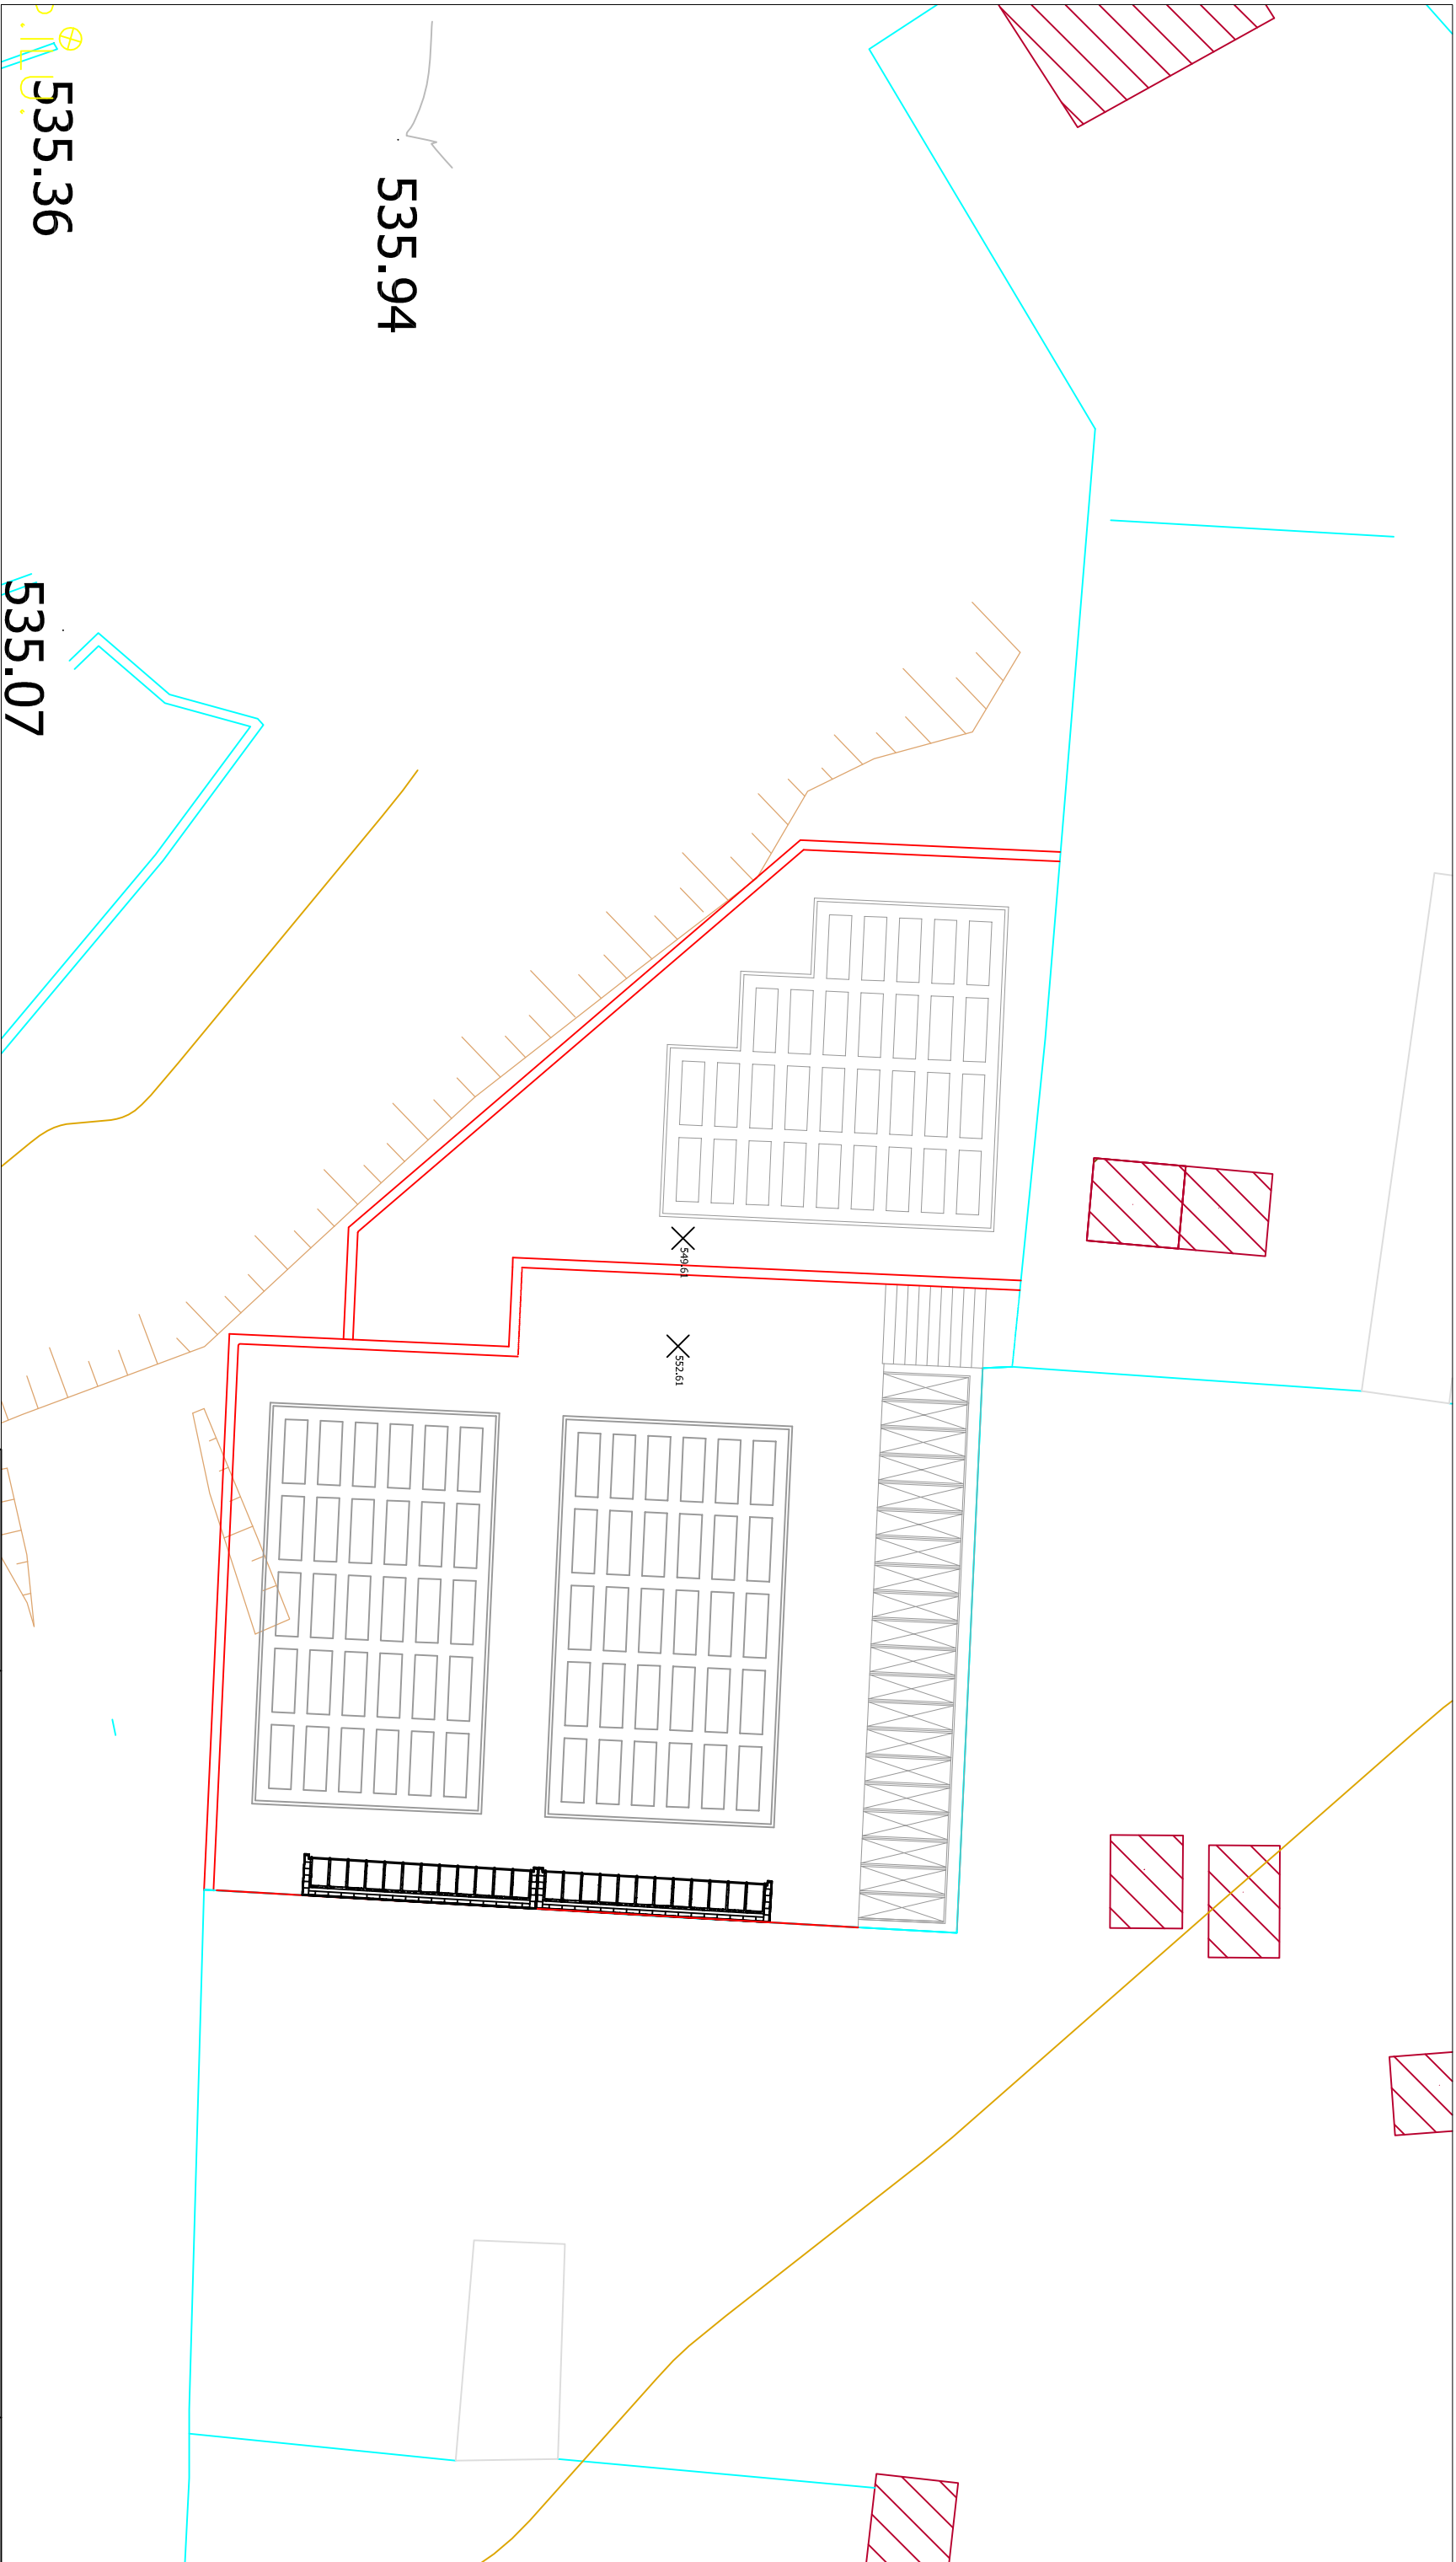


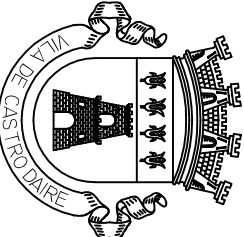

 MUNICÍPIO DE CASTRO DAIRE		D.O.M.A. - Divisão de Obras Municipais e Ambiente - Câmara Municipal de Castro Daire Ampliação do Cemitério Municipal de Castro Daire - Freguesia de Castro Daire -		
TECNICO RESPONSAVEL Eng.º Ernesto Rodrigues		PLANTA		DES. Nº
Topog. e Des.:		ESCALAS:	1/200	