


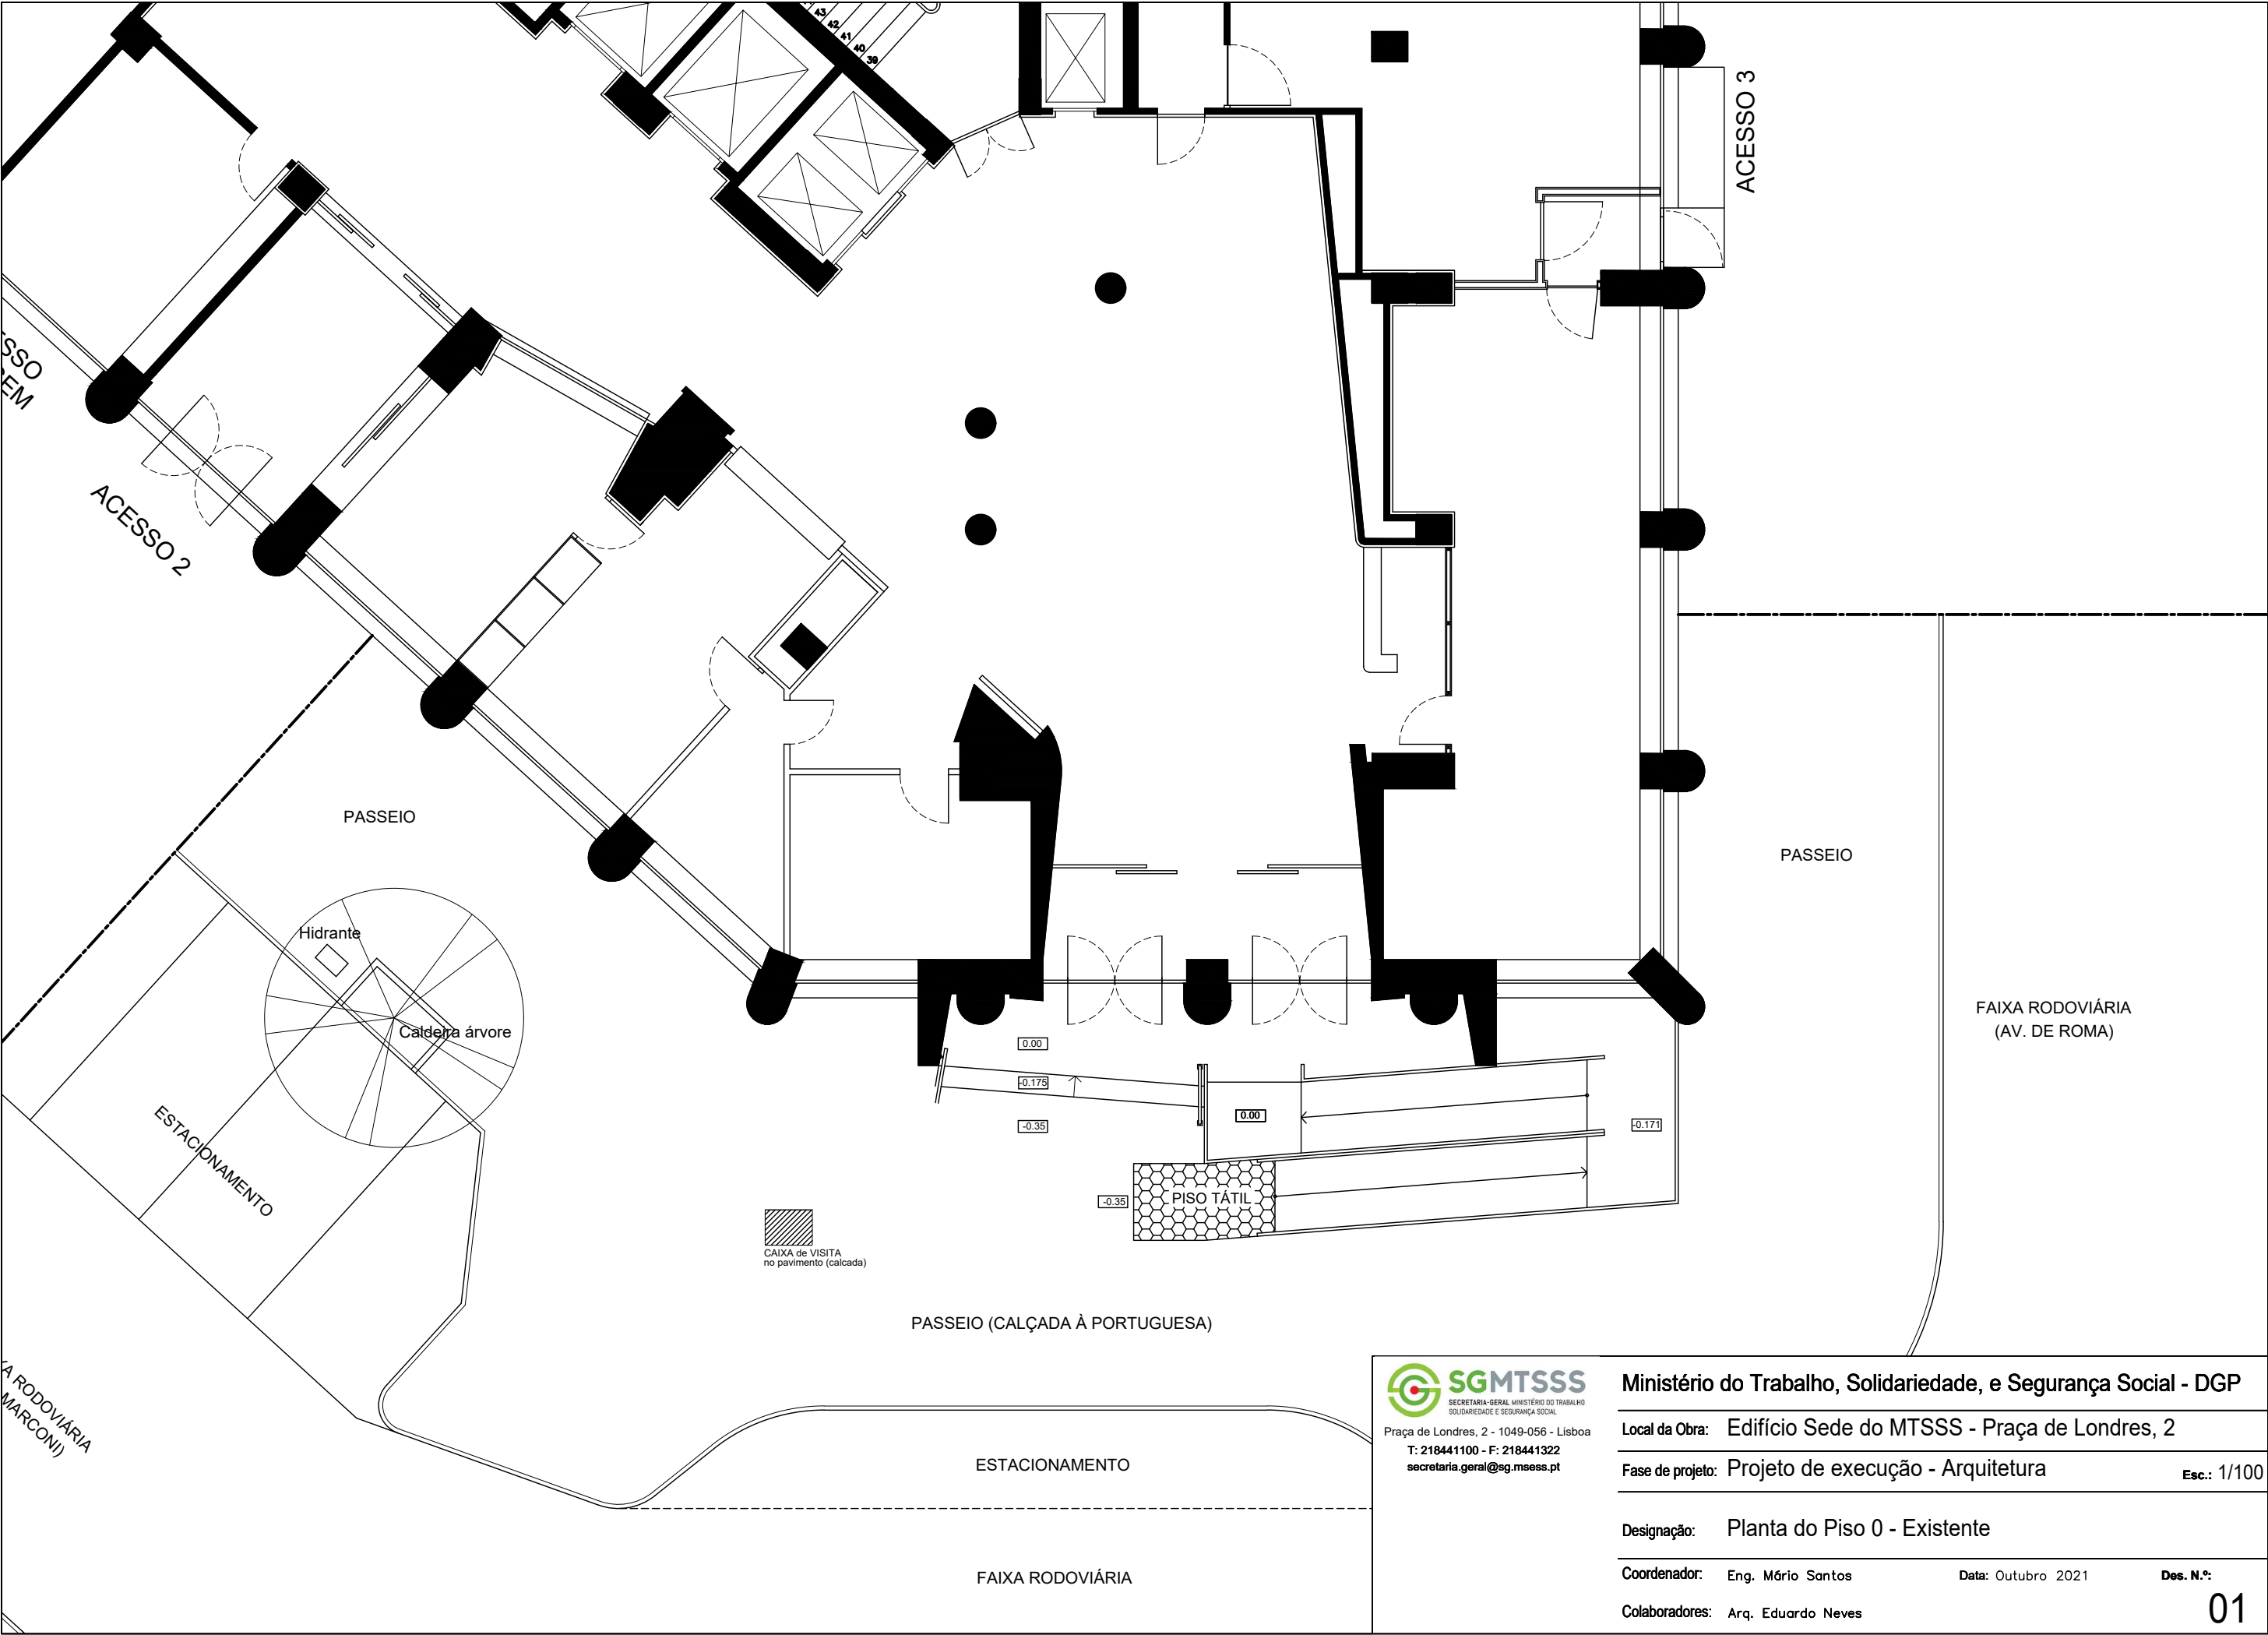

**SGMTSSS**  
SECRETARIA-GERAL MINISTÉRIO DO TRABALHO  
SOLIDARIEDADE E SEGURANÇA SOCIAL

Praça de Londres, 2 - 1049-056 - Lisboa  
T: 218441100 - F: 218441322  
secretaria.geral@sg.msess.pt

Ministério do Trabalho, Solidariedade, e Segurança Social - DGP

Local da Obra: Edifício Sede do MTSSS - Praça de Londres, 2

Fase de projeto: Projeto de execução - Arquitetura

Esc.: 1/100

Designação: Planta do Piso 0 - Existente

Coordenador: Eng. Mário Santos

Data: Outubro 2021

Des. N.º:

Colaboradores: Arq. Eduardo Neves