


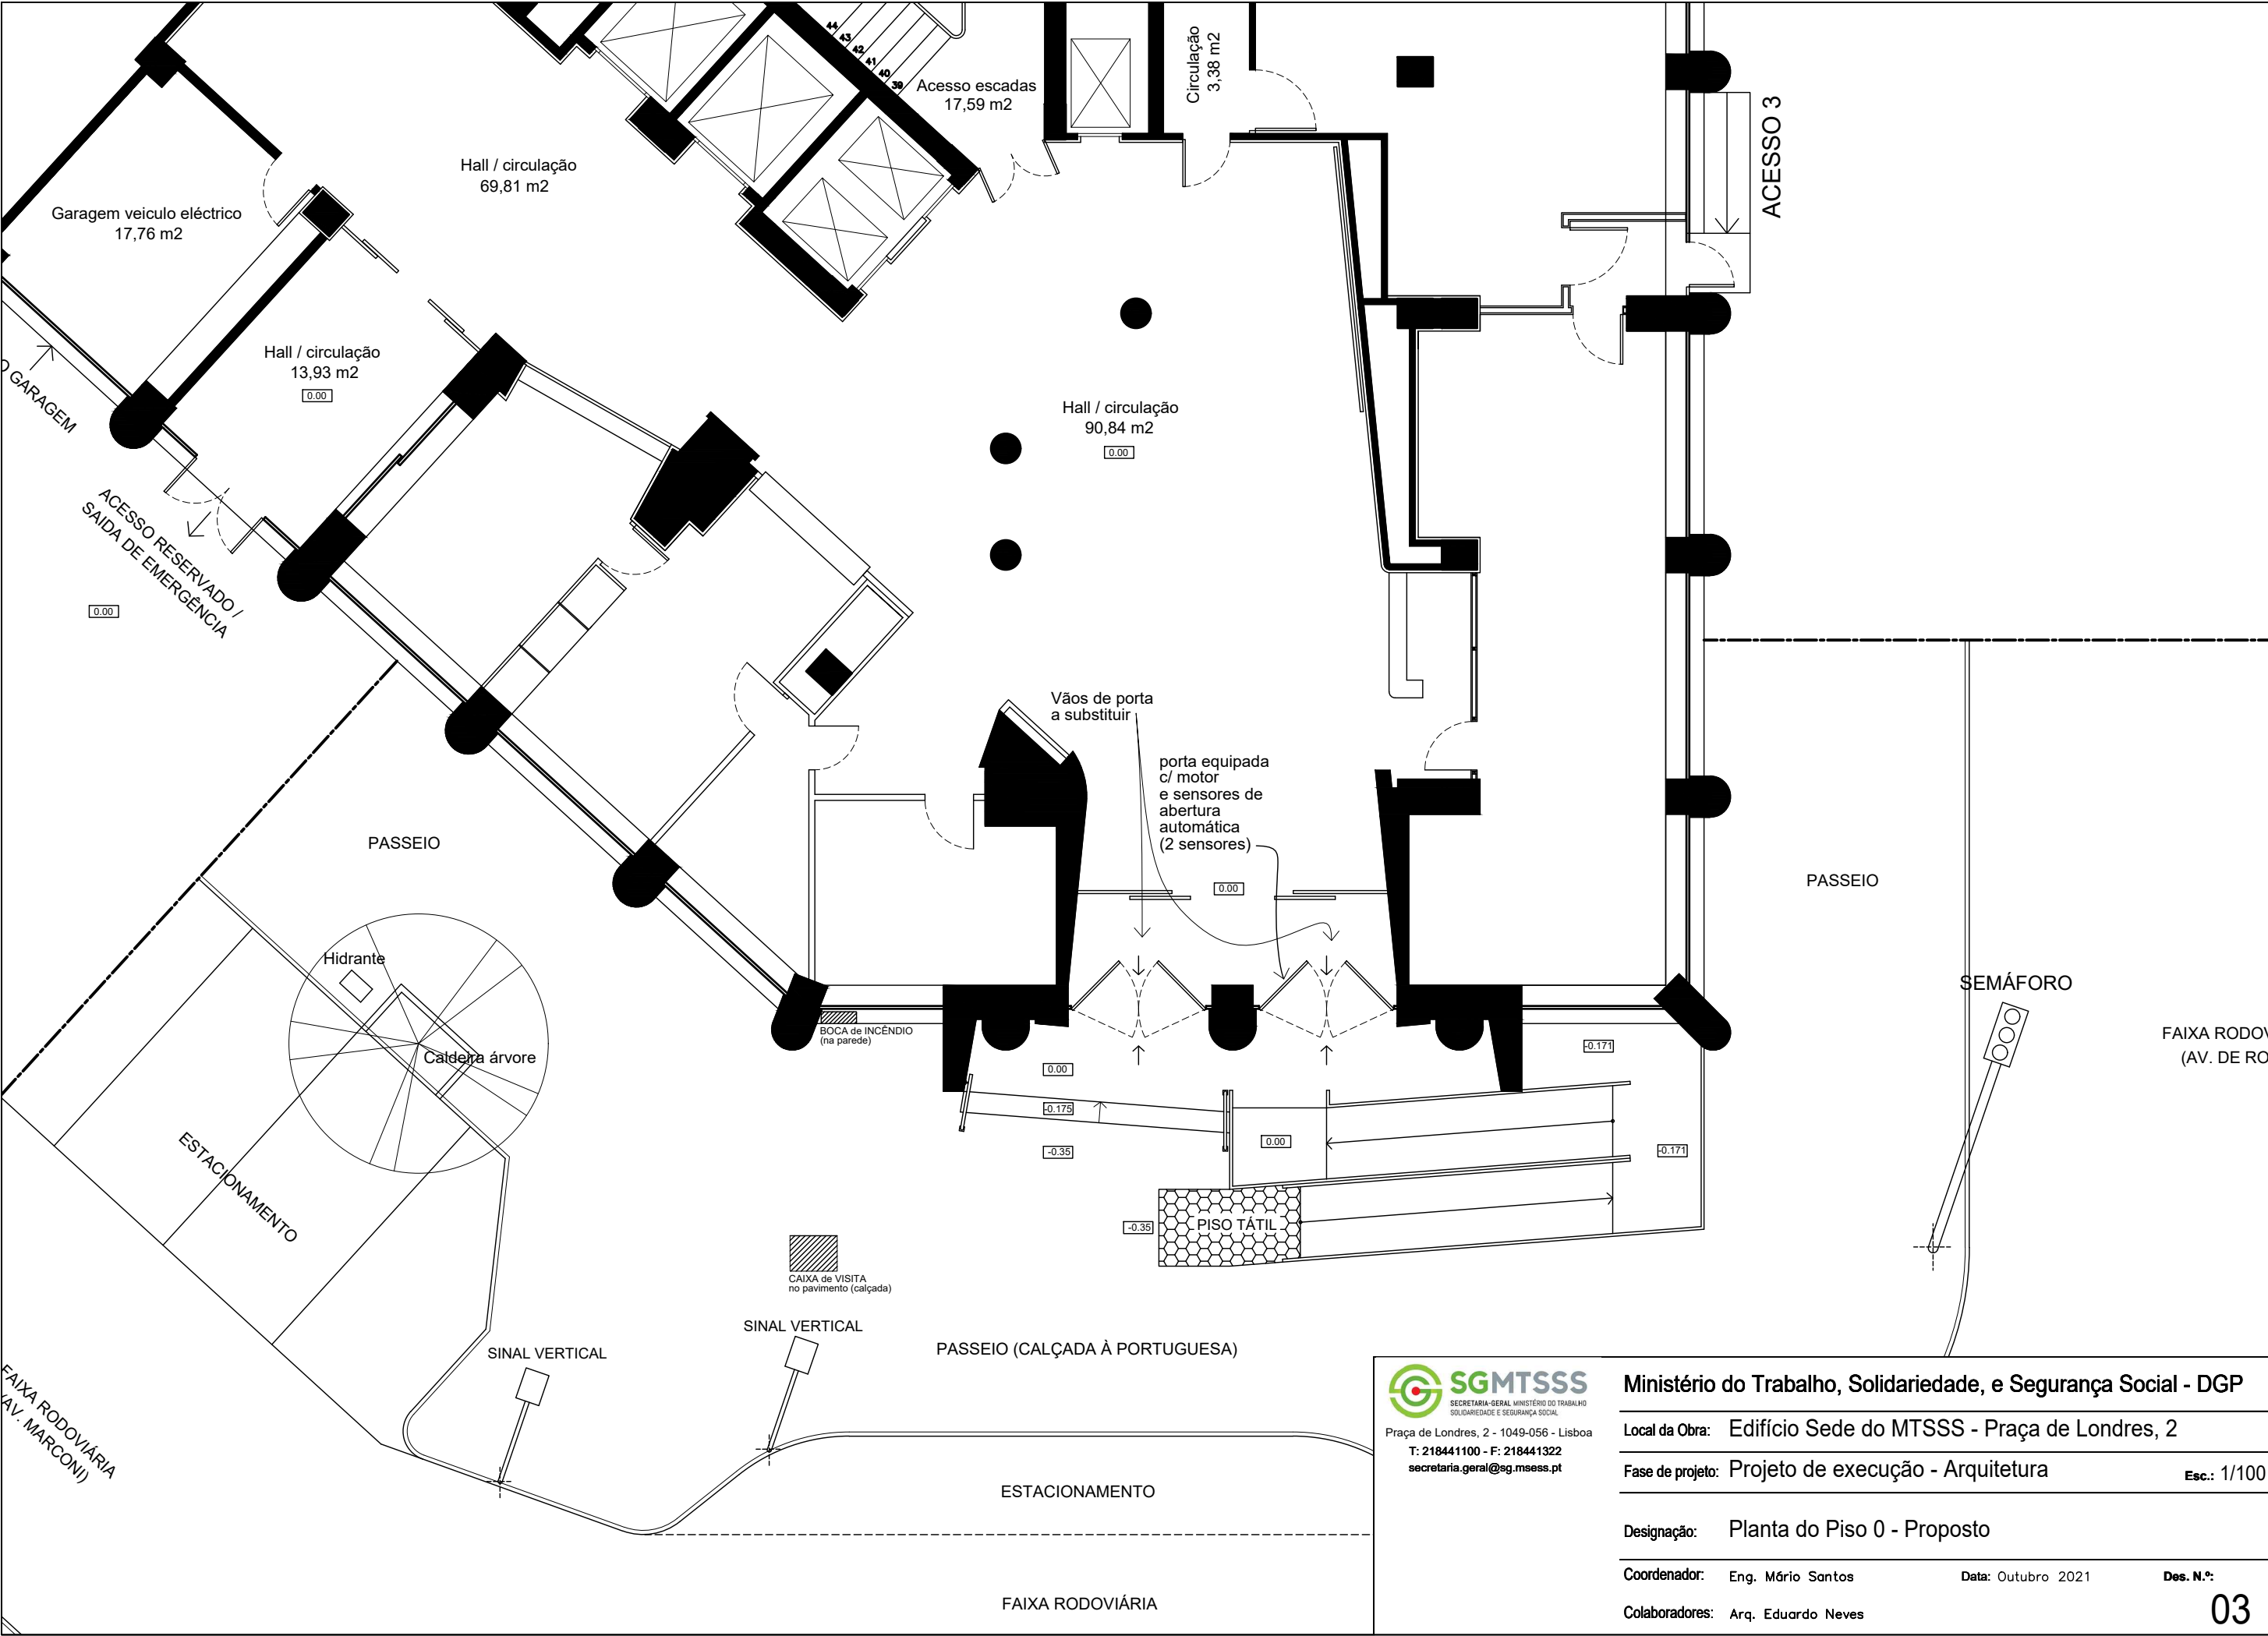

SGMTSSS
SECRETARIA-GERAL MINISTÉRIO DO TRABALHO
SOLIDARIEDADE E SEGURANÇA SOCIAL
Praça de Londres, 2 - 1049-056 - Lisboa
T: 218441100 - F: 218441322
secretaria.geral@sg.msess.pt

Ministério do Trabalho, Solidariedade, e Segurança Social - DGP		
Local da Obra:	Edifício Sede do MTSSS - Praça de Londres, 2	
Fase de projeto:	Projeto de execução - Arquitetura	Esc.: 1/100
Designação:	Planta do Piso 0 - Proposto	
Coordenador:	Eng. Mário Santos	Data: Outubro 2021
Colaboradores:	Arq. Eduardo Neves	Des. N.º: