




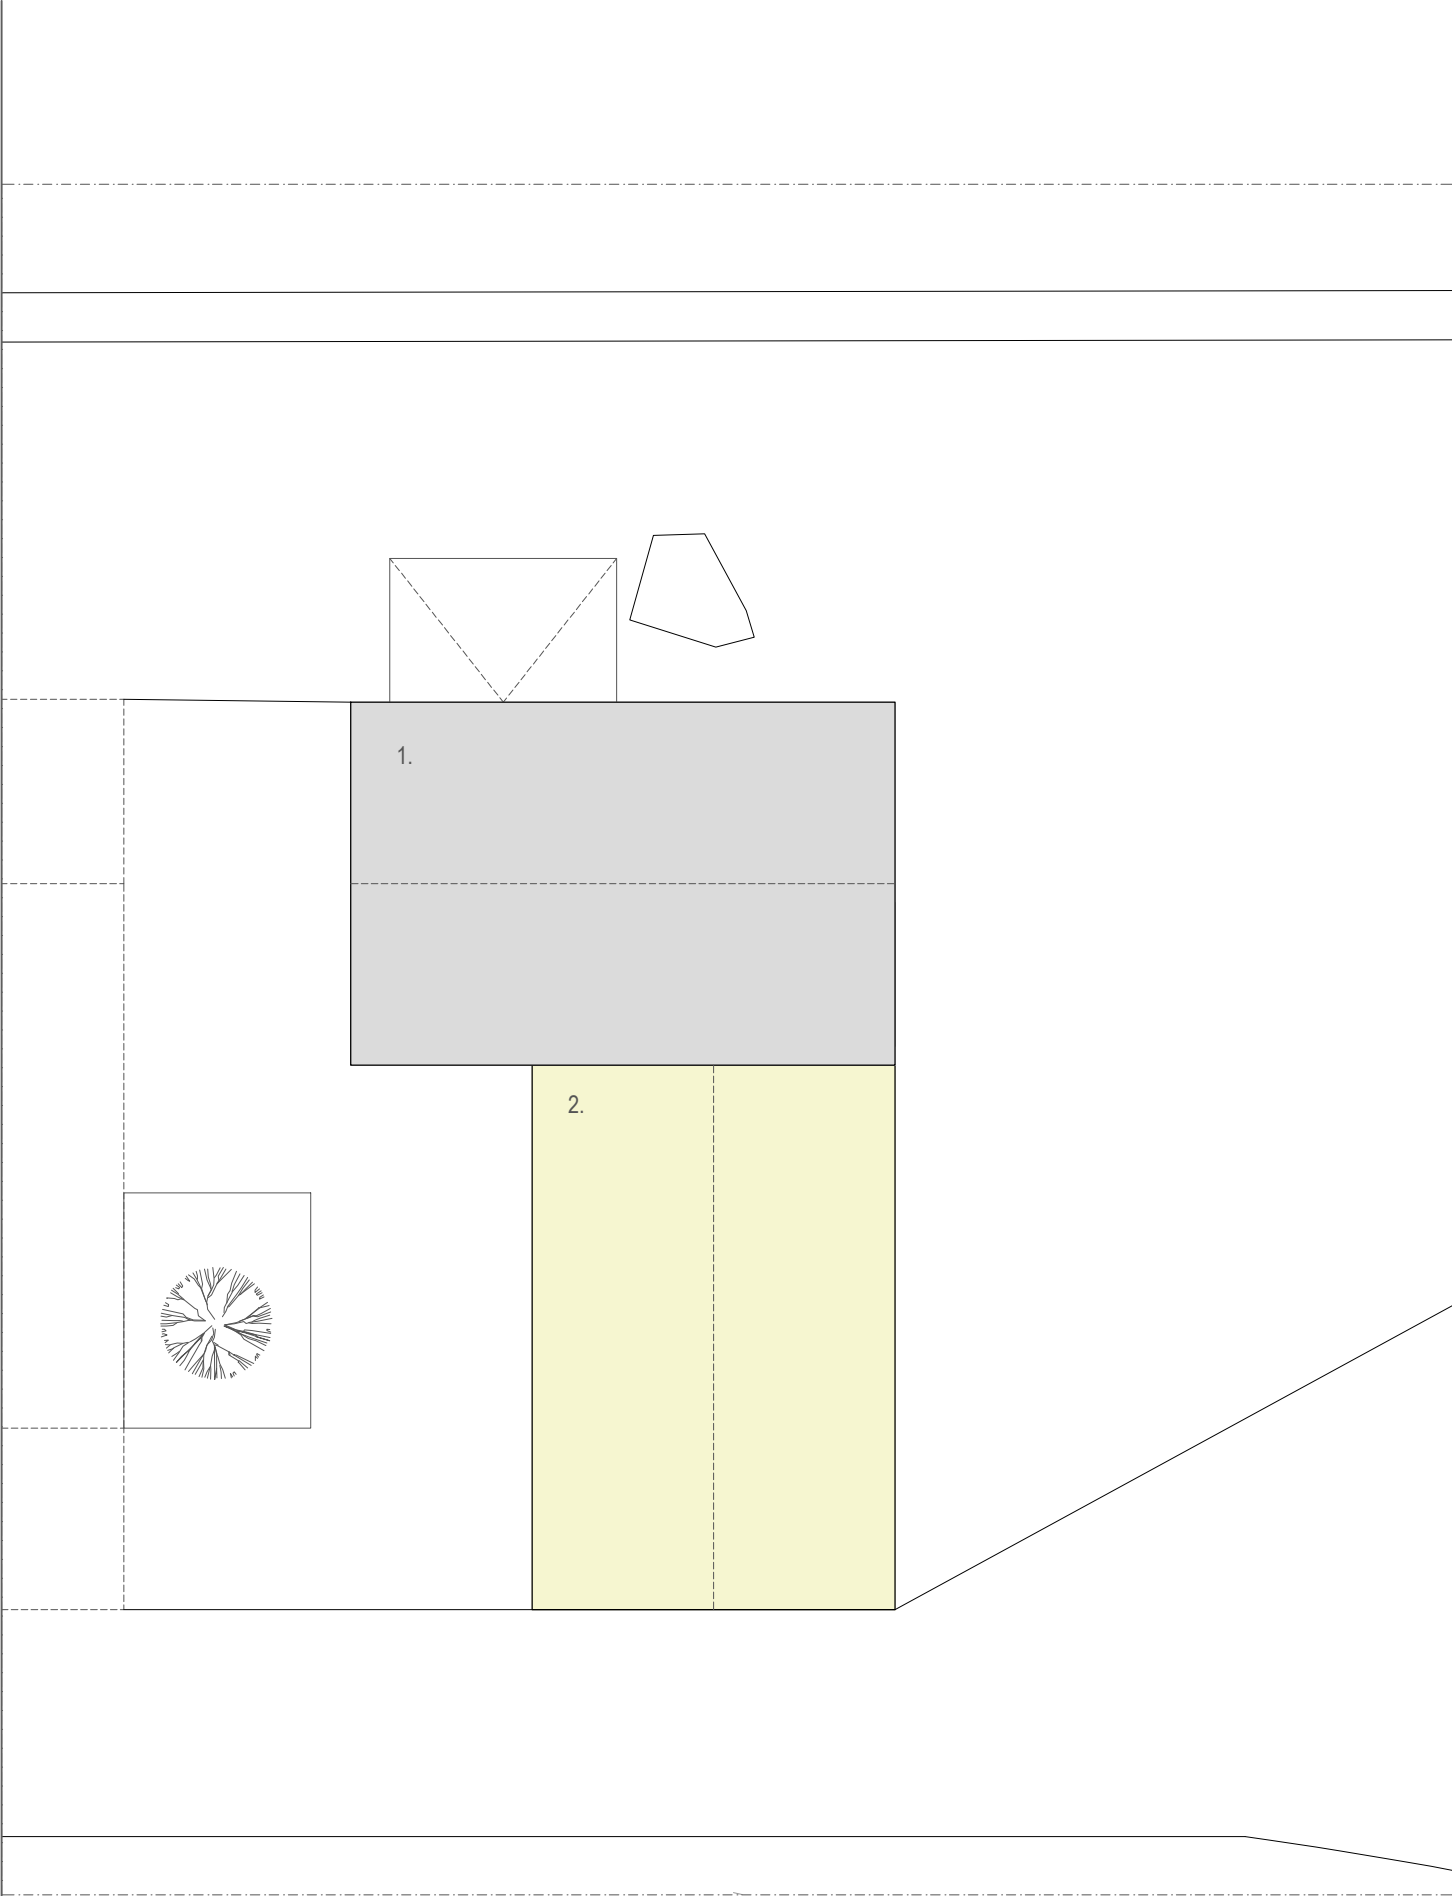

LEGENDA

- 1. MÓDULO "A" NOVO A ADQUIRIR (2 módulos de 2.40m×7.20m)
- 2. MÓDULO "B" NOVO A ADQUIRIR (2 módulos de 2.40m×7.20m)

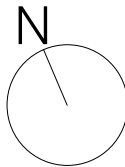

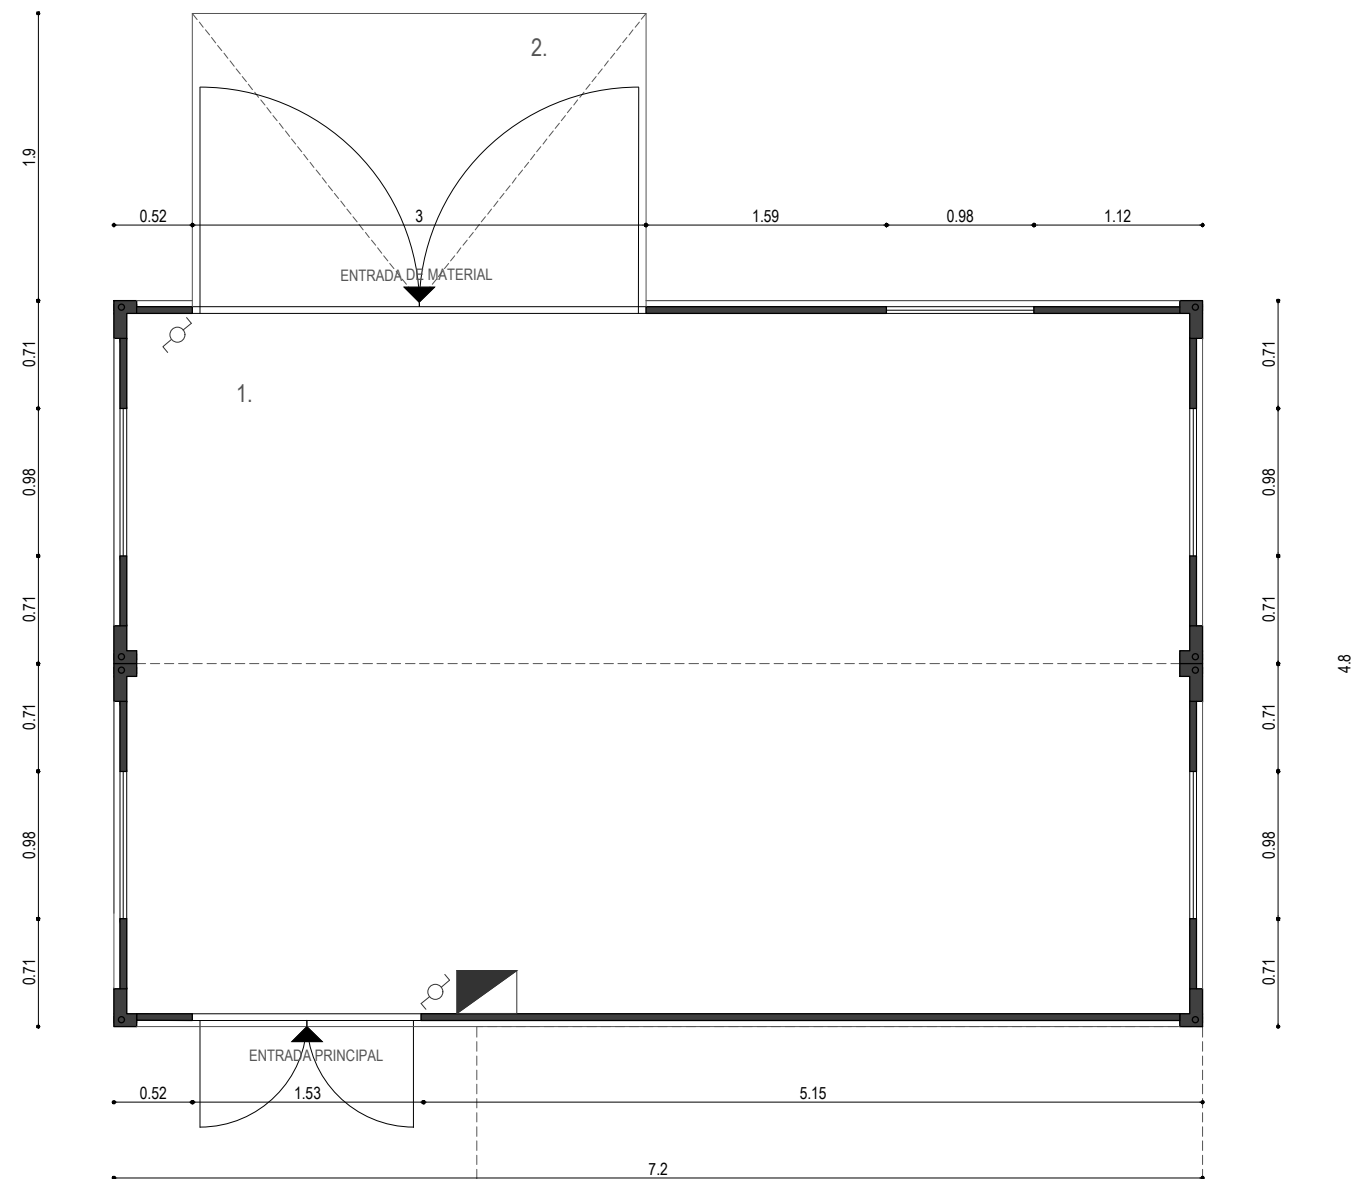

LEGENDA

1. MÓDULO "A" NOVO A ADQUIRIR (2 módulos de 2.40m×7.20m)
2. RAMPA DE ACESSO

- QUADRO ELÉCTRICO
⌚ INTERRUPTOR

DESIGNAÇÃO

PROPOSTA
PLANTA DE MÓDULO "A"


ESCALA
1/50

DATA
SET. 2021


N.º

02




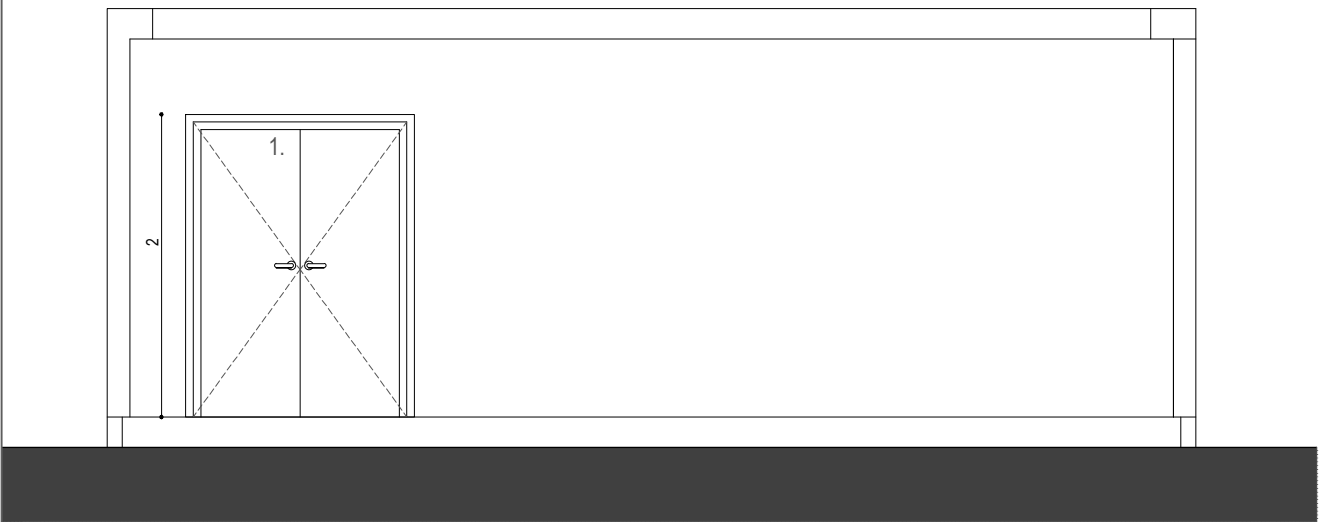


ALÇADO SUL

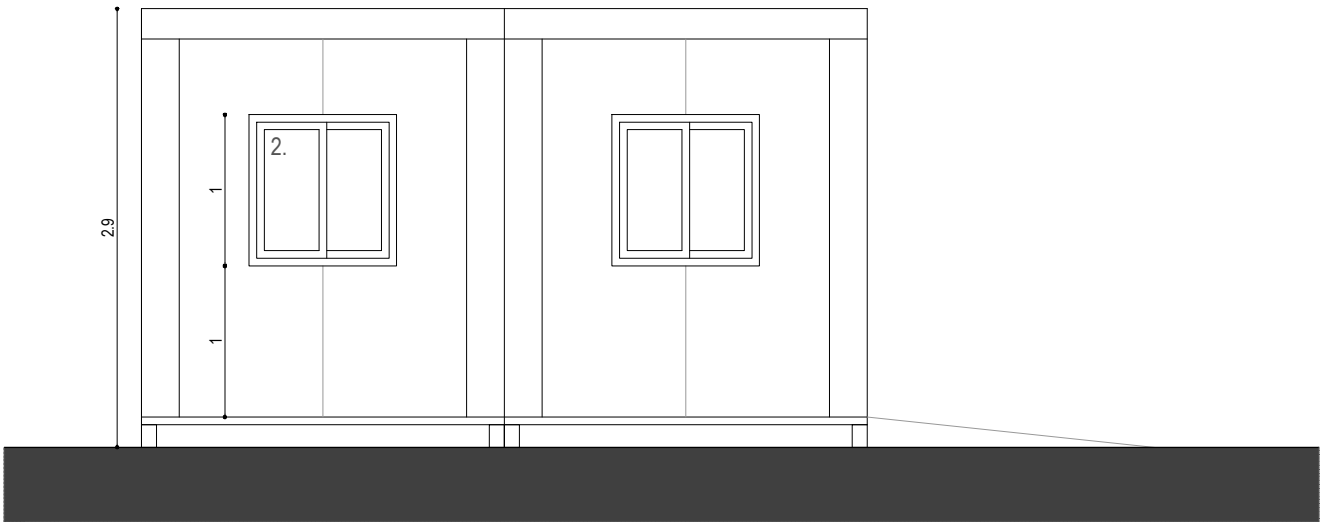

ALÇADO ESTE

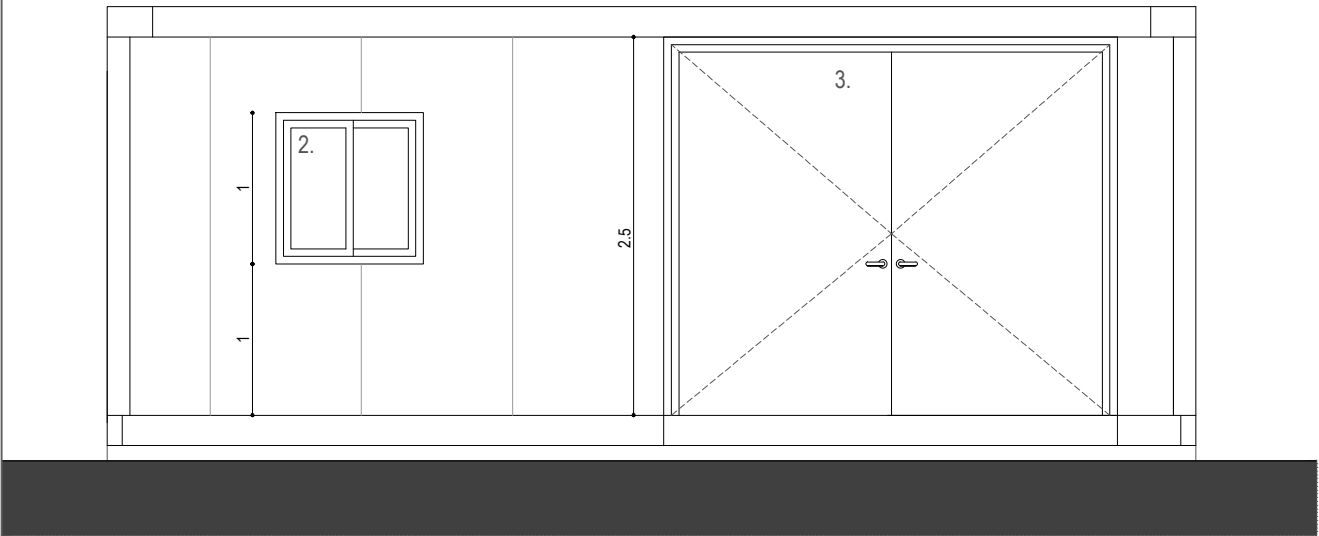

ALÇADO NORTE

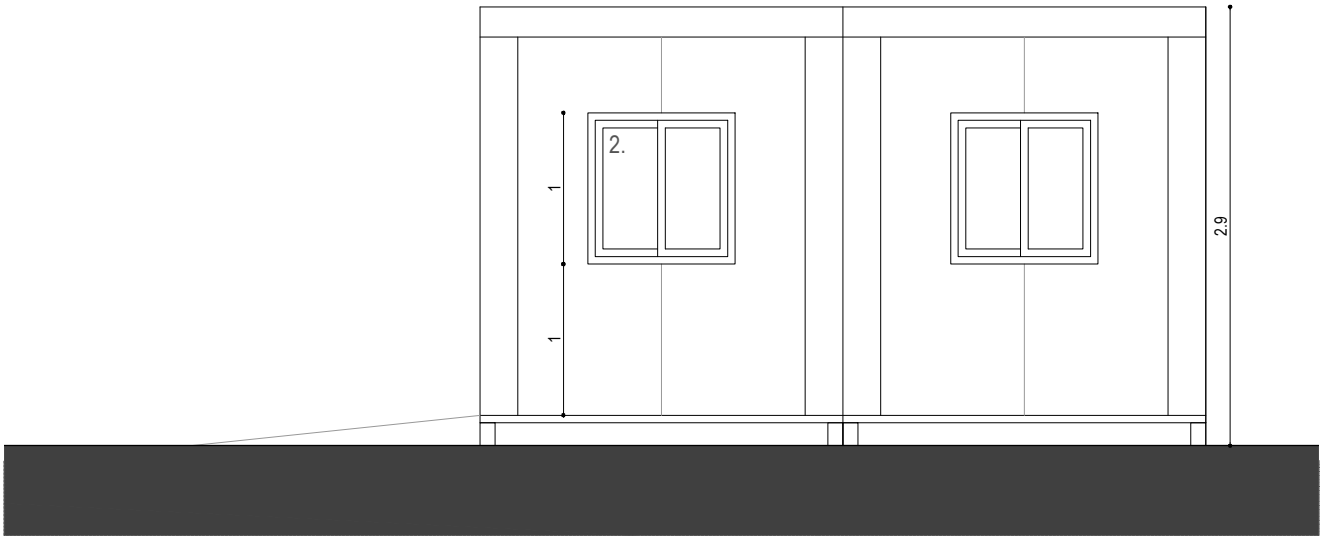


ALÇADO OESTE

LEGENDA

- 1. PORTA À COR BRANCA
- 2. JANELA DE CORRER
- 3. PORTA GRANDE À COR BRANCA

ENTRADA PRINCIPAL

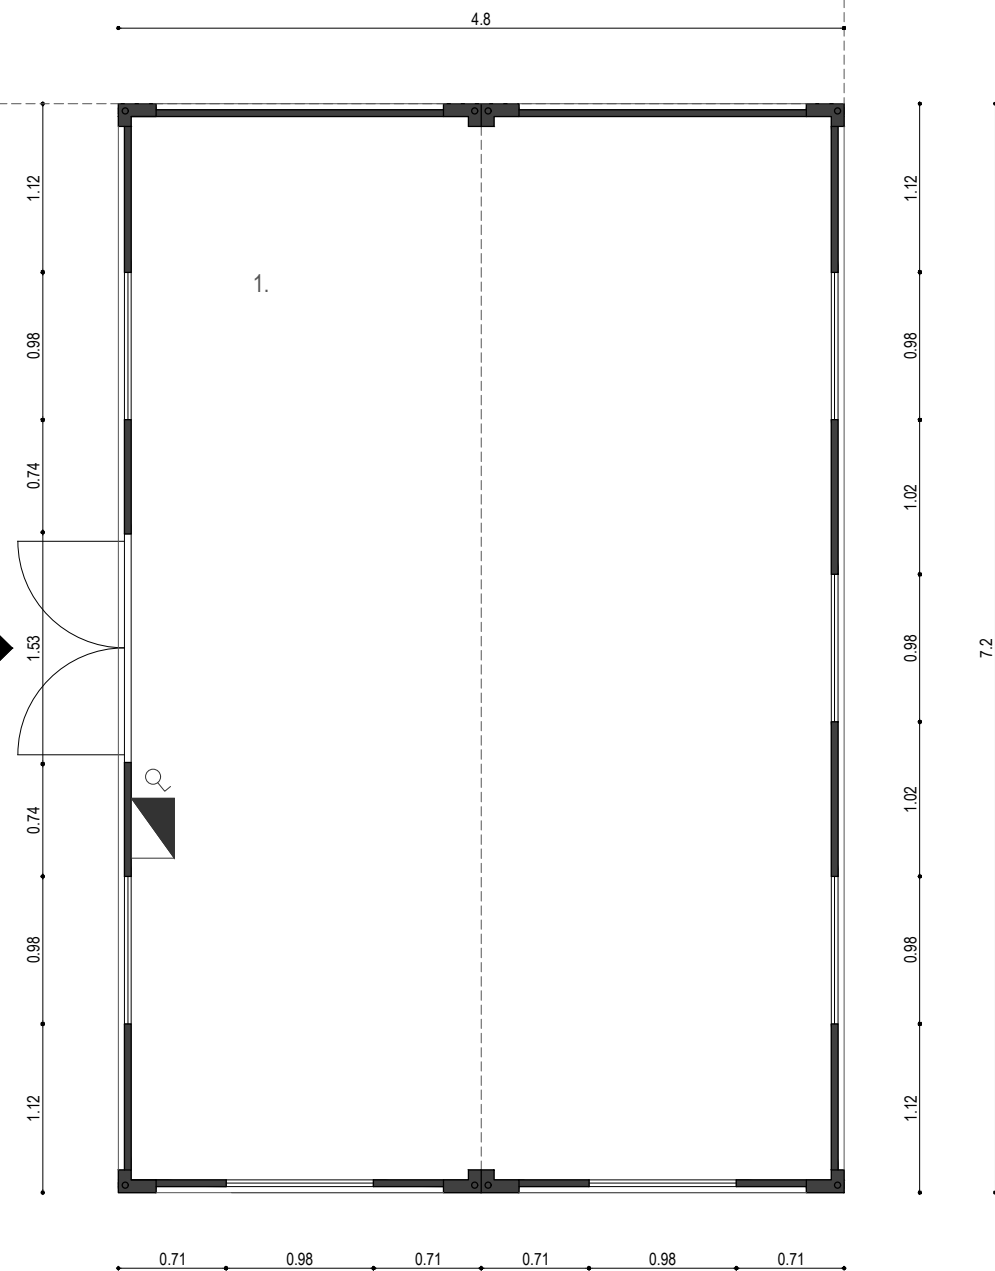

LEGENDA

1. MÓDULO "B" NOVO A ADQUIRIR (2 módulos de 2.40m×7.20m)

■ QUADRO ELÉCTRICO
⚡ INTERRUPTOR

DESIGNAÇÃO

PROPOSTA
PLANTA DE MÓDULO "B"


ESCALA
1/50

DATA
SET. 2021


N.º




04

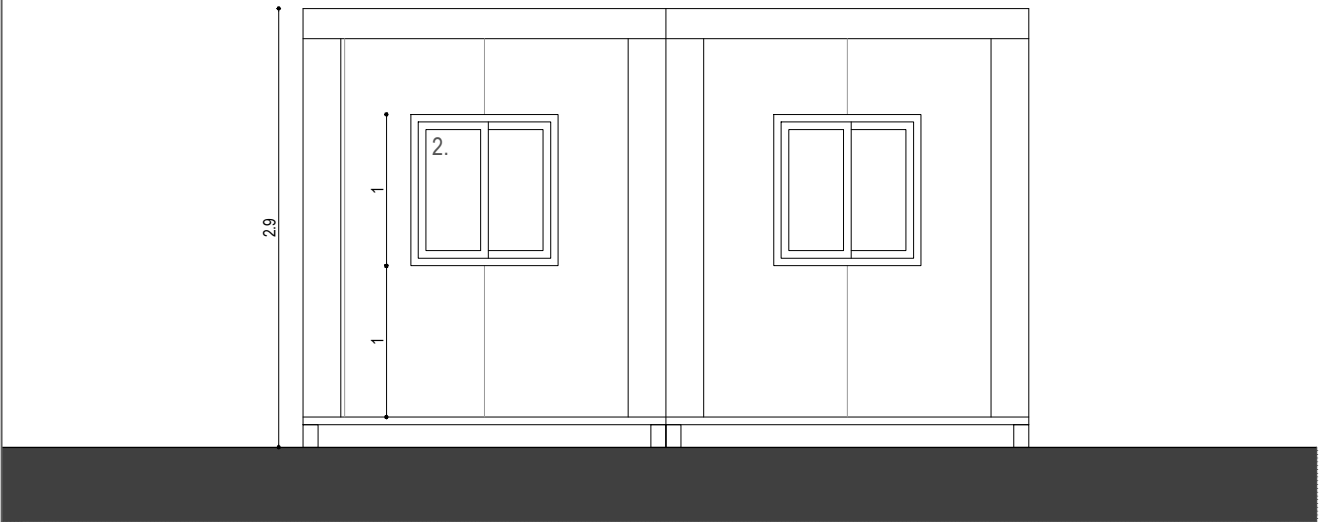


ALÇADO SUL

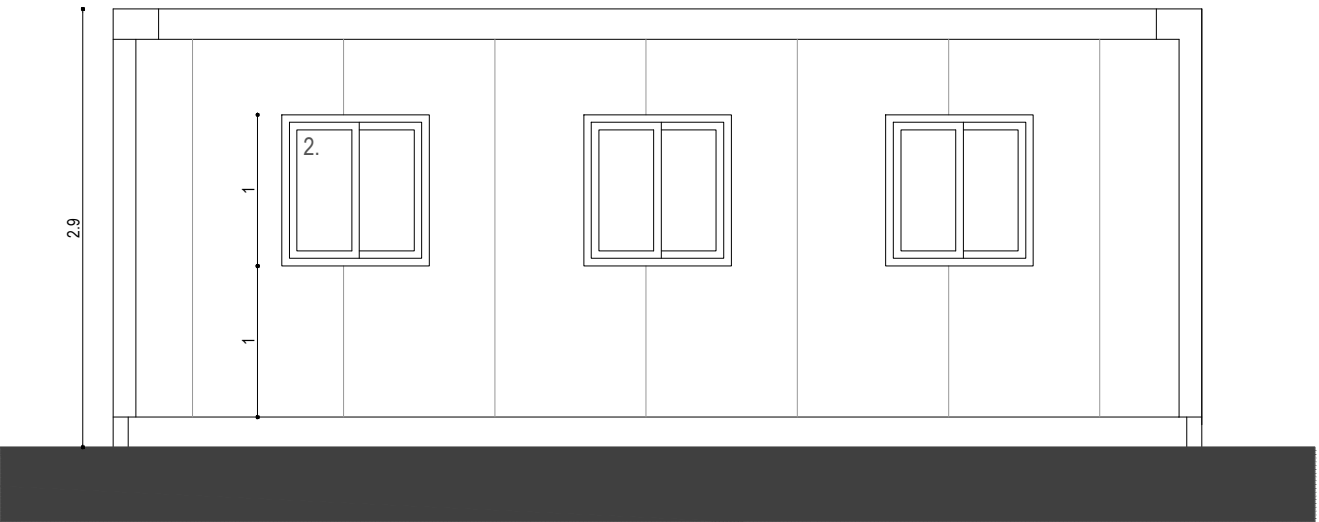

ALÇADO ESTE

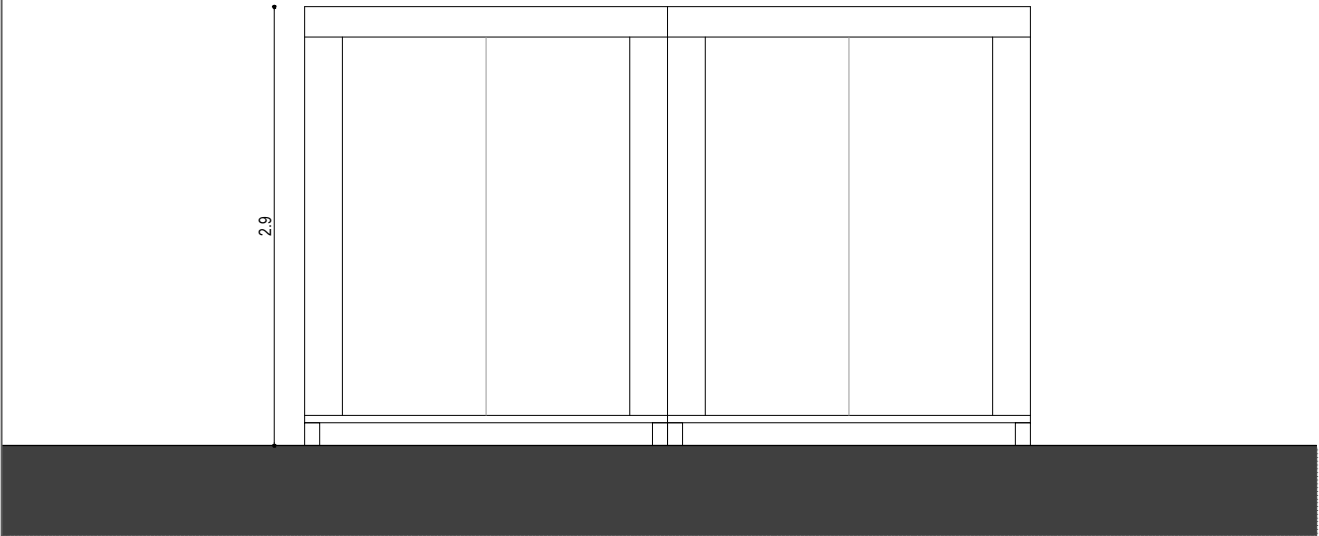

ALÇADO NORTE

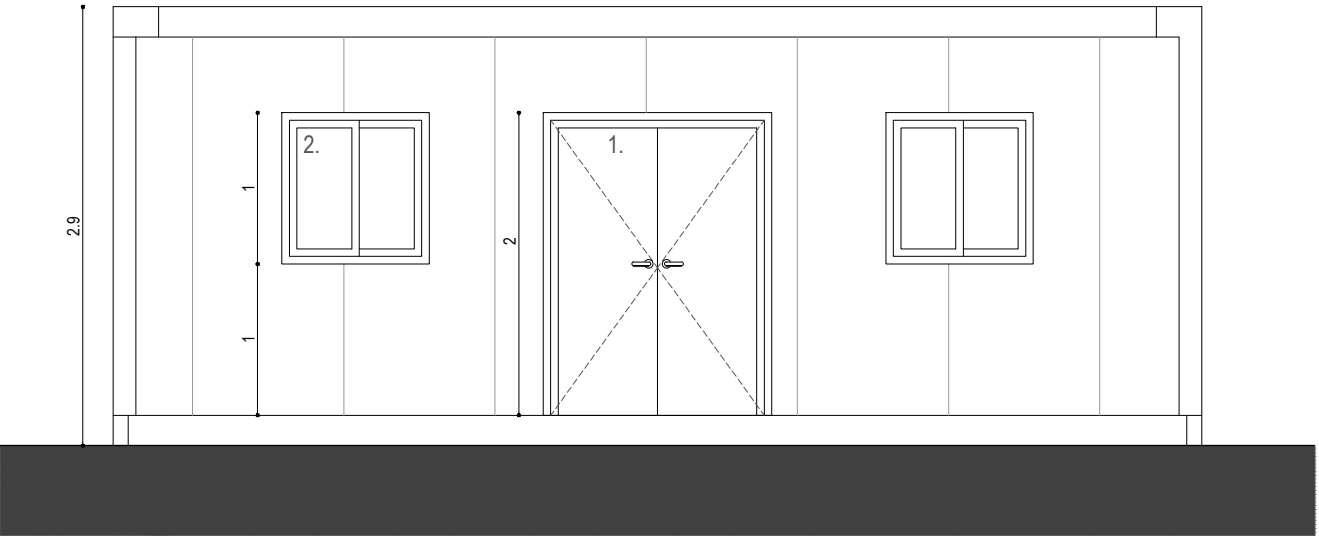

ALÇADO OESTE

LEGENDA

- 1. PORTA À COR BRANCA
- 2. JANELA DE CORRER