



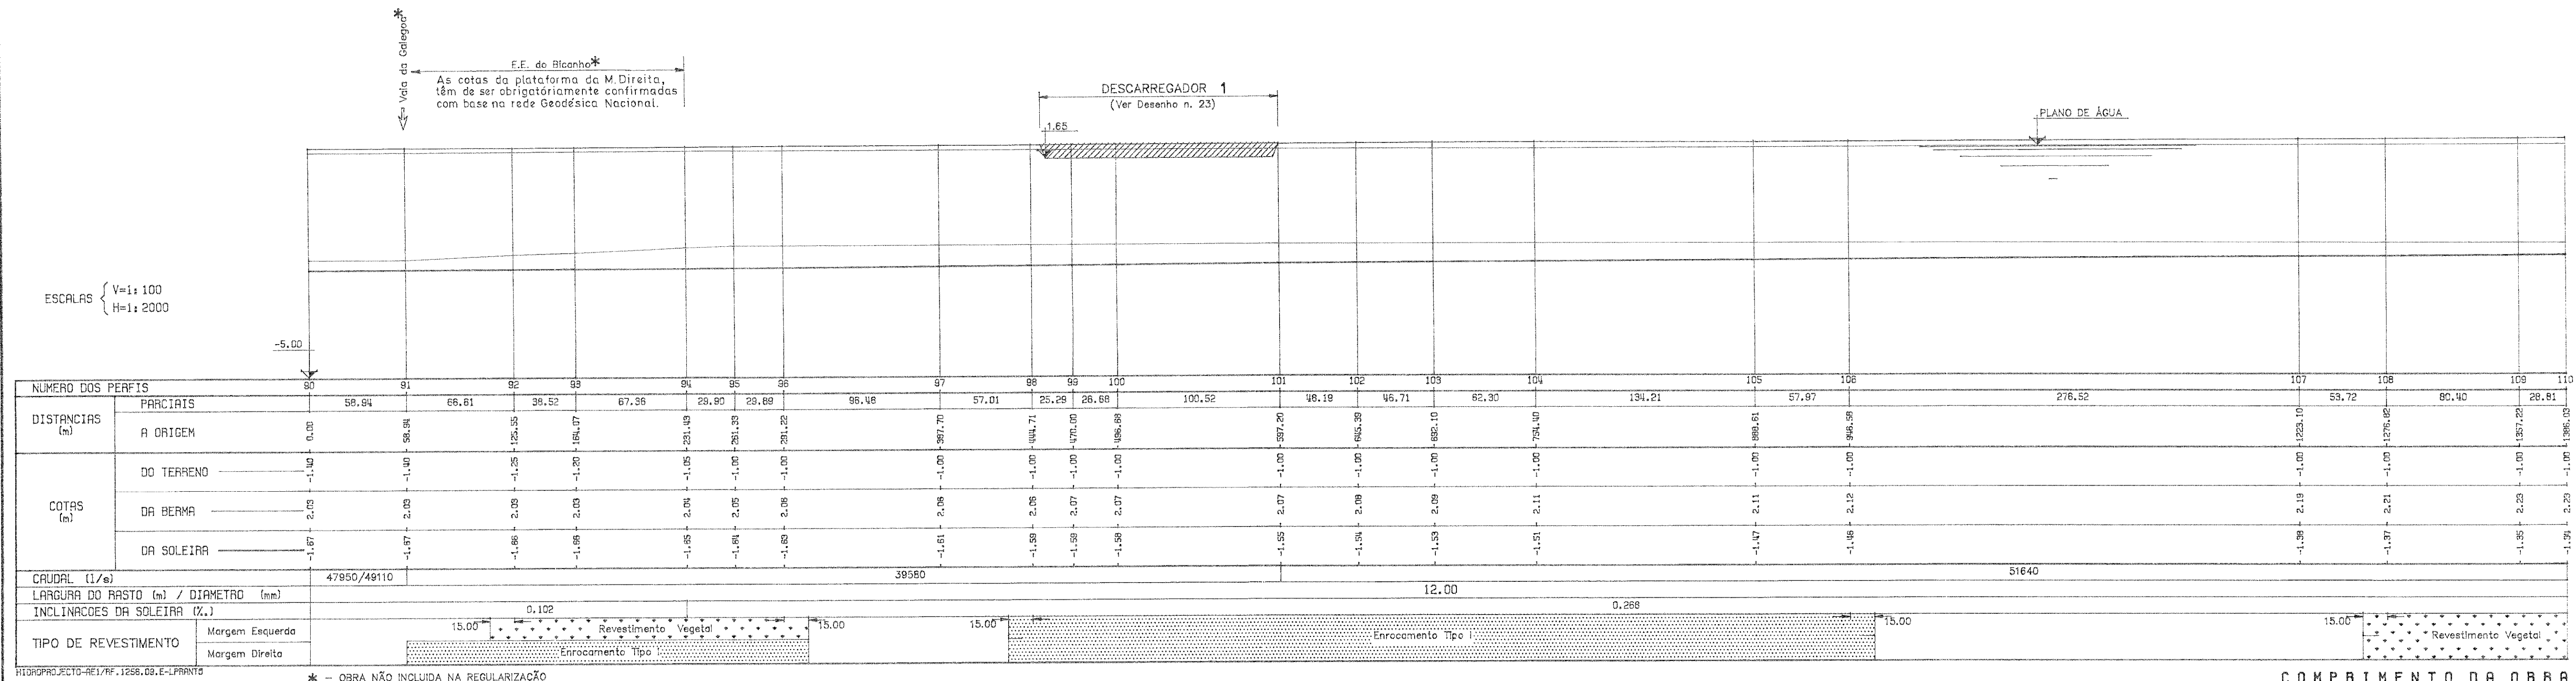


COMPRIMENTO DA OBRA

ATE AO DES. ANTERIOR.....	8073,78
ACUMULADO.....	10458,81

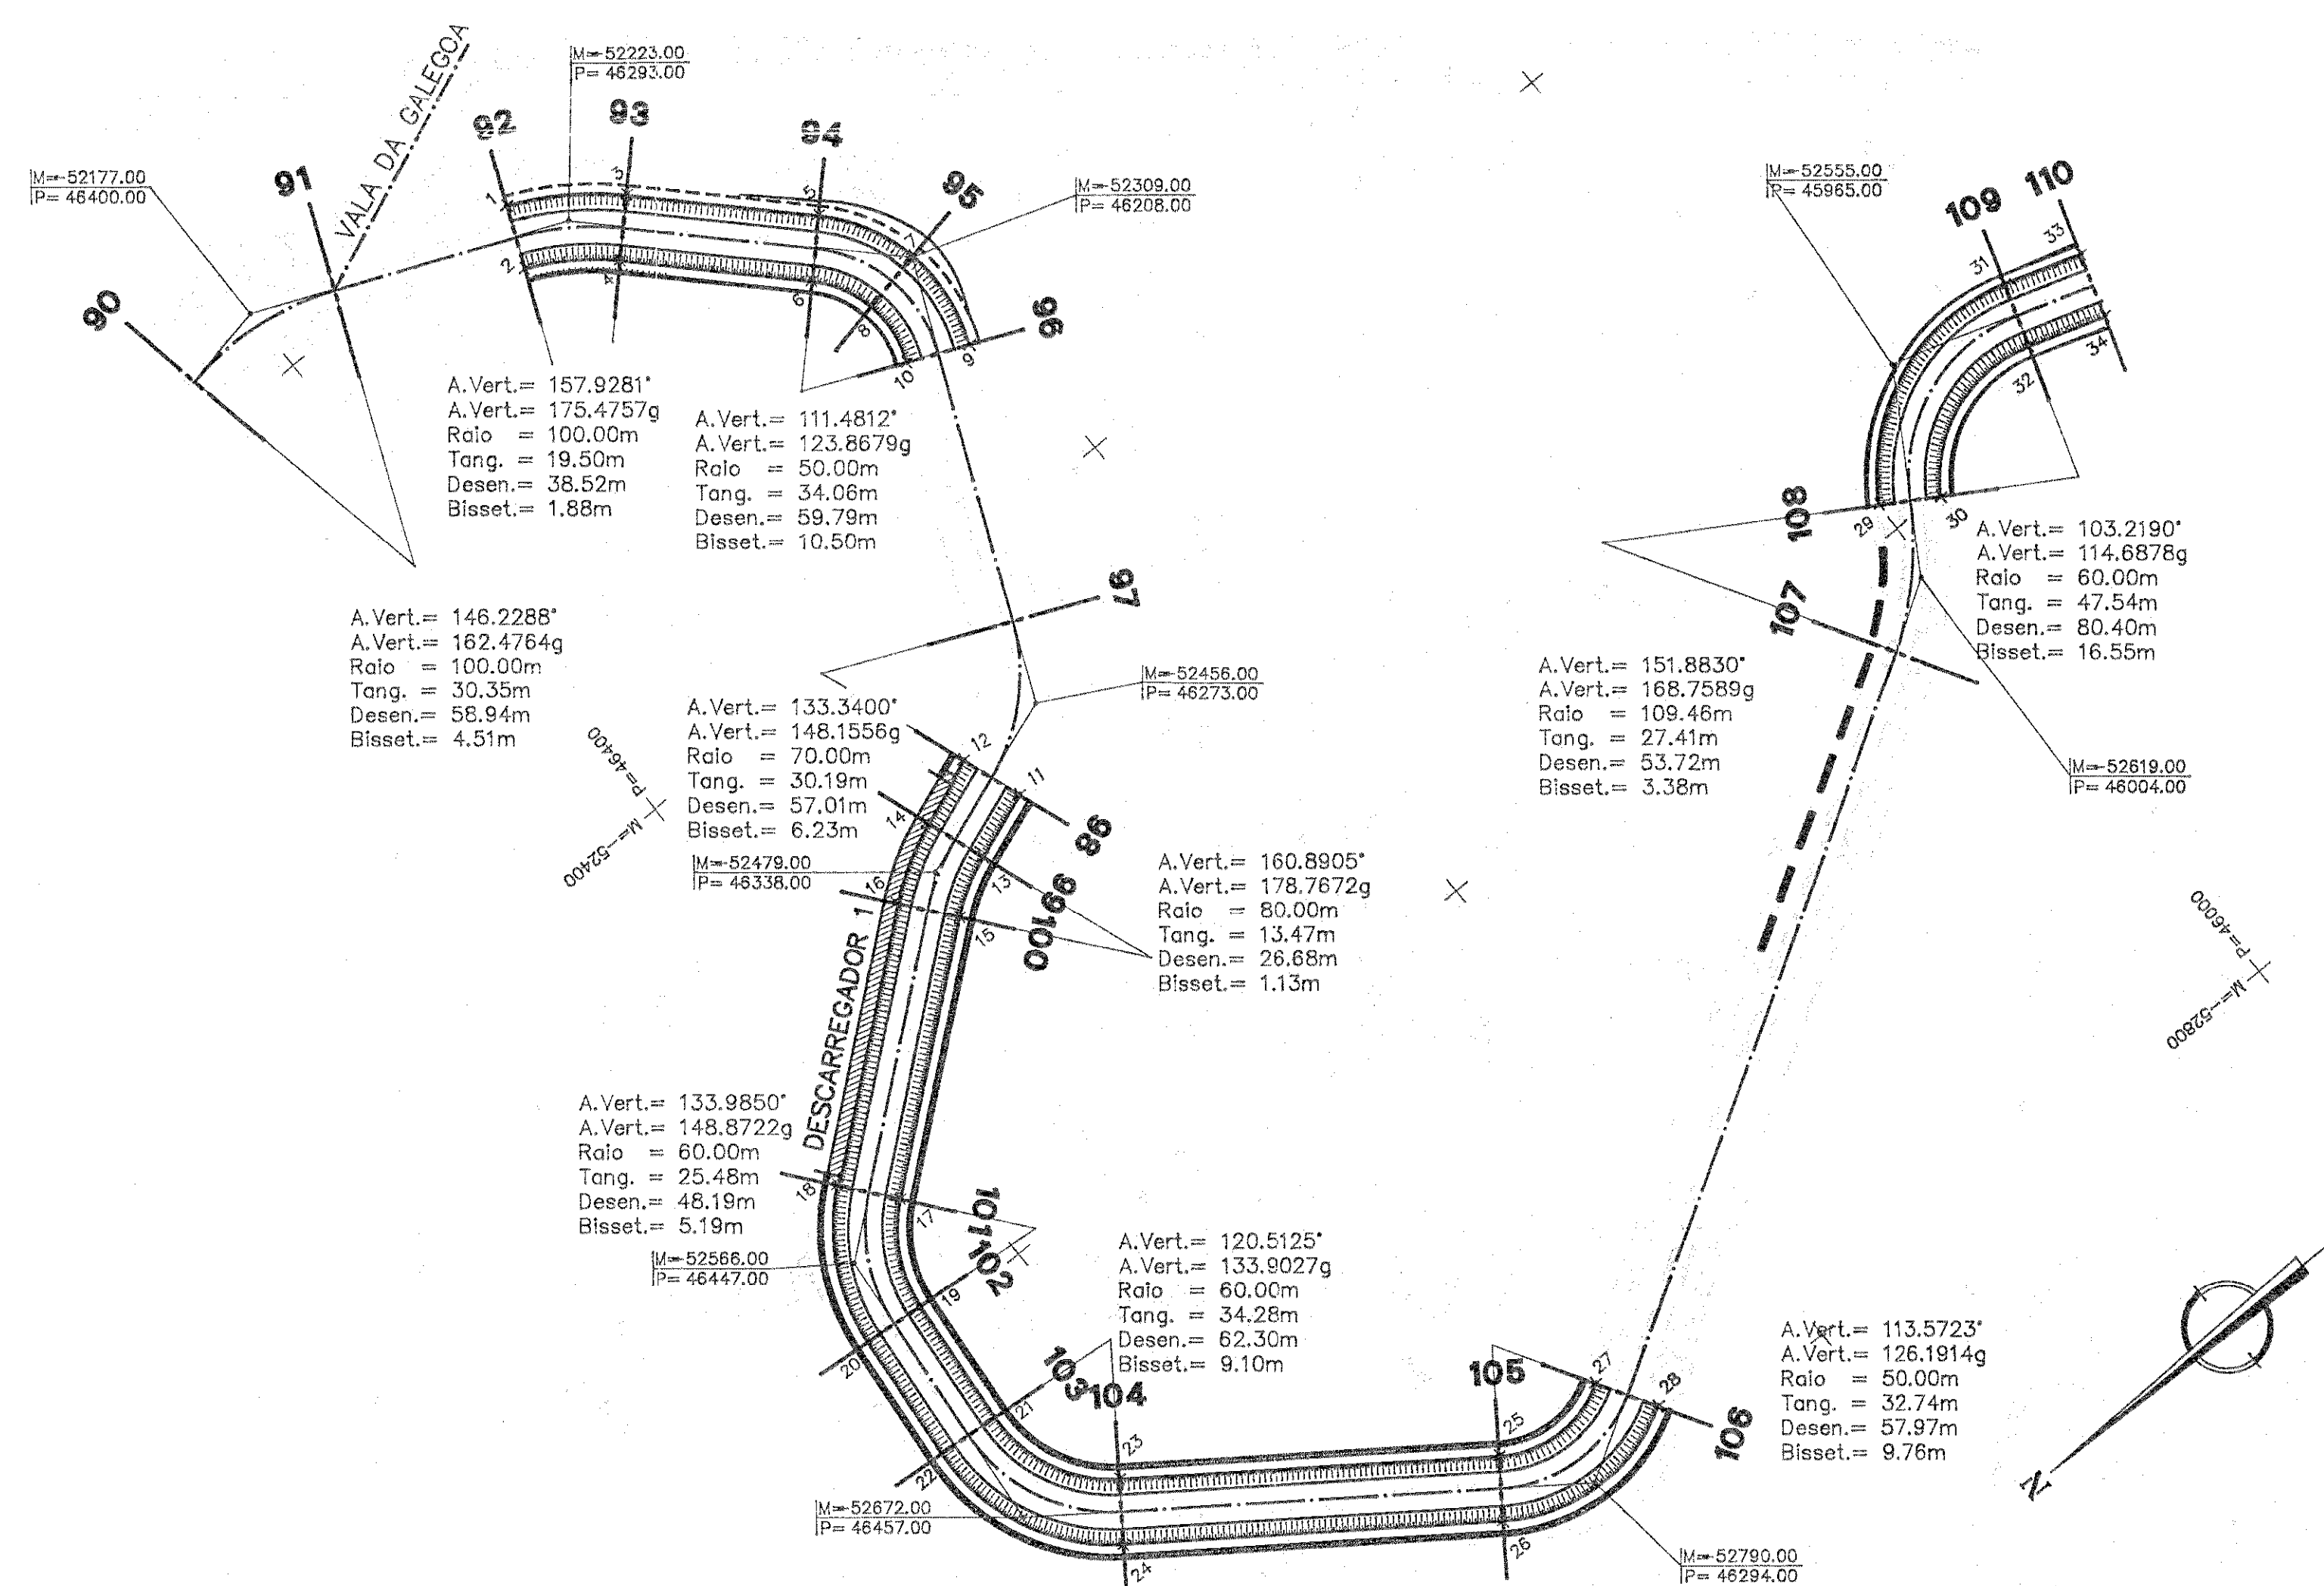

1	M=52204,70	P=46338,36
2	M=52225,90	P=46315,48
3	M=52228,78	P=46271,08
4	M=52244,98	P=46287,50
5	M=52276,67	P=46223,73
6	M=52292,89	P=46240,15
7	M=52308,81	P=46208,97
8	M=52312,98	P=46228,67
9	M=52344,81	P=46211,22
10	M=52335,48	P=46232,33
11	M=52476,89	P=46287,63
12	M=52455,25	P=46305,29
13	M=52489,33	P=46321,48
14	M=52463,69	P=46328,13
15	M=52496,37	P=46341,36
16	M=52478,43	P=46355,69
17	M=52559,04	P=46419,96

18	M=52541,17	P=46434,22
19	M=52592,44	P=46438,01
20	M=52590,80	P=46455,37
21	M=52636,94	P=46442,40
22	M=52636,79	P=46465,16
23	M=52682,85	P=46422,53
24	M=52701,36	P=46313,85
25	M=52761,60	P=46313,85
26	M=52780,02	P=46327,18
27	M=52763,58	P=46271,58
28	M=52783,17	P=46280,03
29	M=52589,69	P=45999,42
30	M=52601,50	P=45980,05
31	M=52558,02	P=45916,29
32	M=52580,58	P=45823,35
33	M=52567,99	P=45868,81
34	M=52589,55	P=45895,97

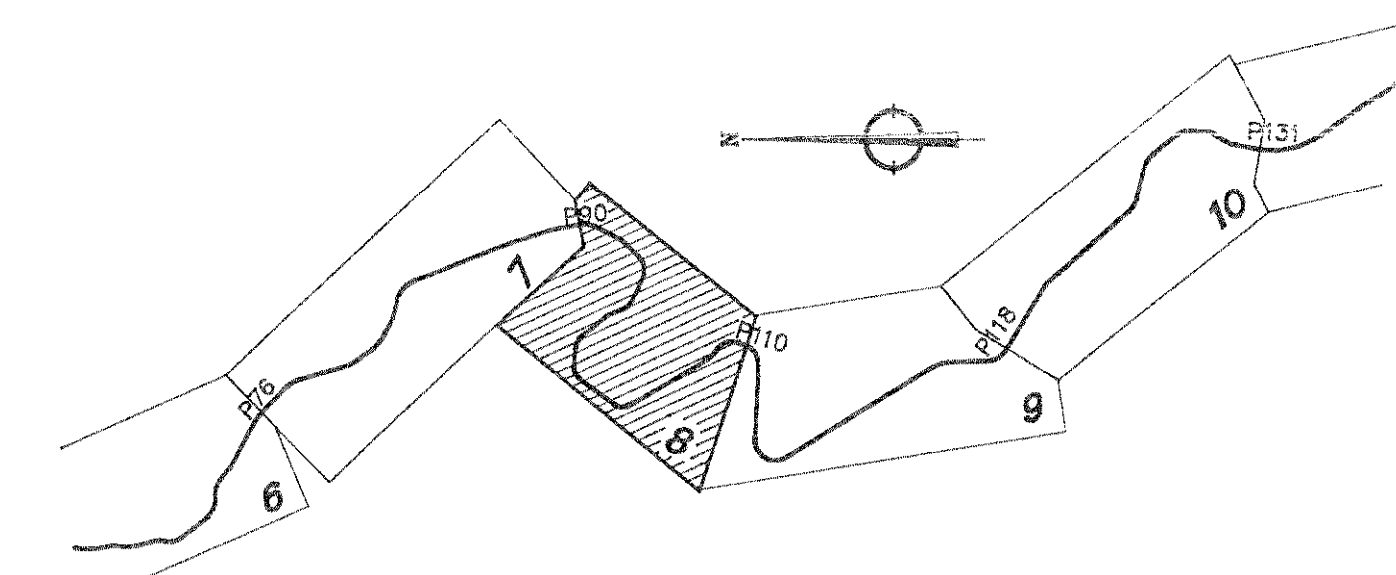

— TROÇO DE DIQUE COM EVENTUAL ALTEAMENTO

— REPERFILAMENTO INTEGRAL

NOTA: -- TOPOGRAFIA FORNECIDA PELA D.G.R.N.

ESTE DESENHO NÃO PODE SERVIR DE BASE À EXECUÇÃO DA OBRA SEM QUE A FISCALIZAÇÃO APOIADA O VISTO DE « PRONTO PARA EXECUÇÃO » DEVIDAMENTE RUBRICADO E DATADO

Índice	Alterações	Data	Aprovação
MINISTÉRIO DO AMBIENTE E RECURSOS NATURAIS DIRECÇÃO GERAL DOS RECURSOS NATURAIS APROVEITAMENTO DO BAIXO MONDEGO REDE PRIMÁRIA DE ENXUGO REGULARIZAÇÃO DO RIO PRANTO			
PROJECTO DE EXECUÇÃO		PLANTA E PERFIL LONGITUDINAL Folha 8/16	
Hidroprojecto Consultores de Hidráulica e Saneamento, SA	Projectado Desenhado Copiado Verificado Aprovado Data	RF1256.09.E 10 Substituído Substituído por Arquivo	ESCALAS 1:100 1:2000