

ESCALAS { V=1:100
H=1:2000



NÚMERO DOS PERFIS		110	111	112	113	114	115	116	117	118
DISTÂNCIAS (m)	PARCIAIS	76,19	231,21	162,09	433,40	115,00	64,34	107,54	80,92	128,83
	A ORIGEM	0,00	76,19	307,40	471,19	904,59	1019,59	1124,17	1211,71	1340,54
COTAS (m)	DO TERRENO	-1,00	-1,00	-1,00	-1,05	-1,20	-1,20	-1,15	-1,15	-1,10
	DA BEAMA	2,28	2,28	2,32	2,36	2,47	2,50	2,52	2,55	2,57
	DA SOLFIRA	-1,24	-1,24	-1,28	-1,21	-1,10	-1,07	-1,04	-1,02	-0,98
CAUDAL (l/s)		51640								
LARGURA DO RASTO (m) / DIÂMETRO (mm)		12,00								
INCLINAÇÕES DA SOLFIRA (‰)		0,268								
TIPO DE REVESTIMENTO	Margem Esquerda	Revestimento								
	Margem Direita	Vegetal								

HIDROPROJETO-RE1/RF.1256.09.E-PRANTO

* - OBRA NÃO INCLUIDA NA REGULARIZAÇÃO

COMPRIMENTO DA OBRA

ATE AO DES.ANTERIOR.....	10459,81
ACUMULADO.....	11752,44

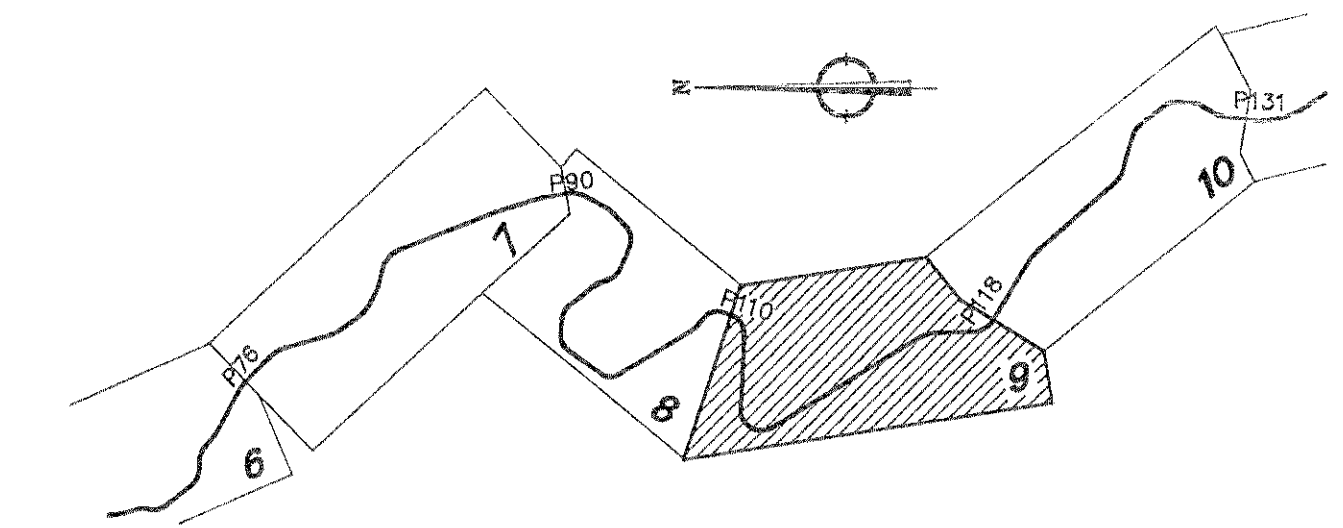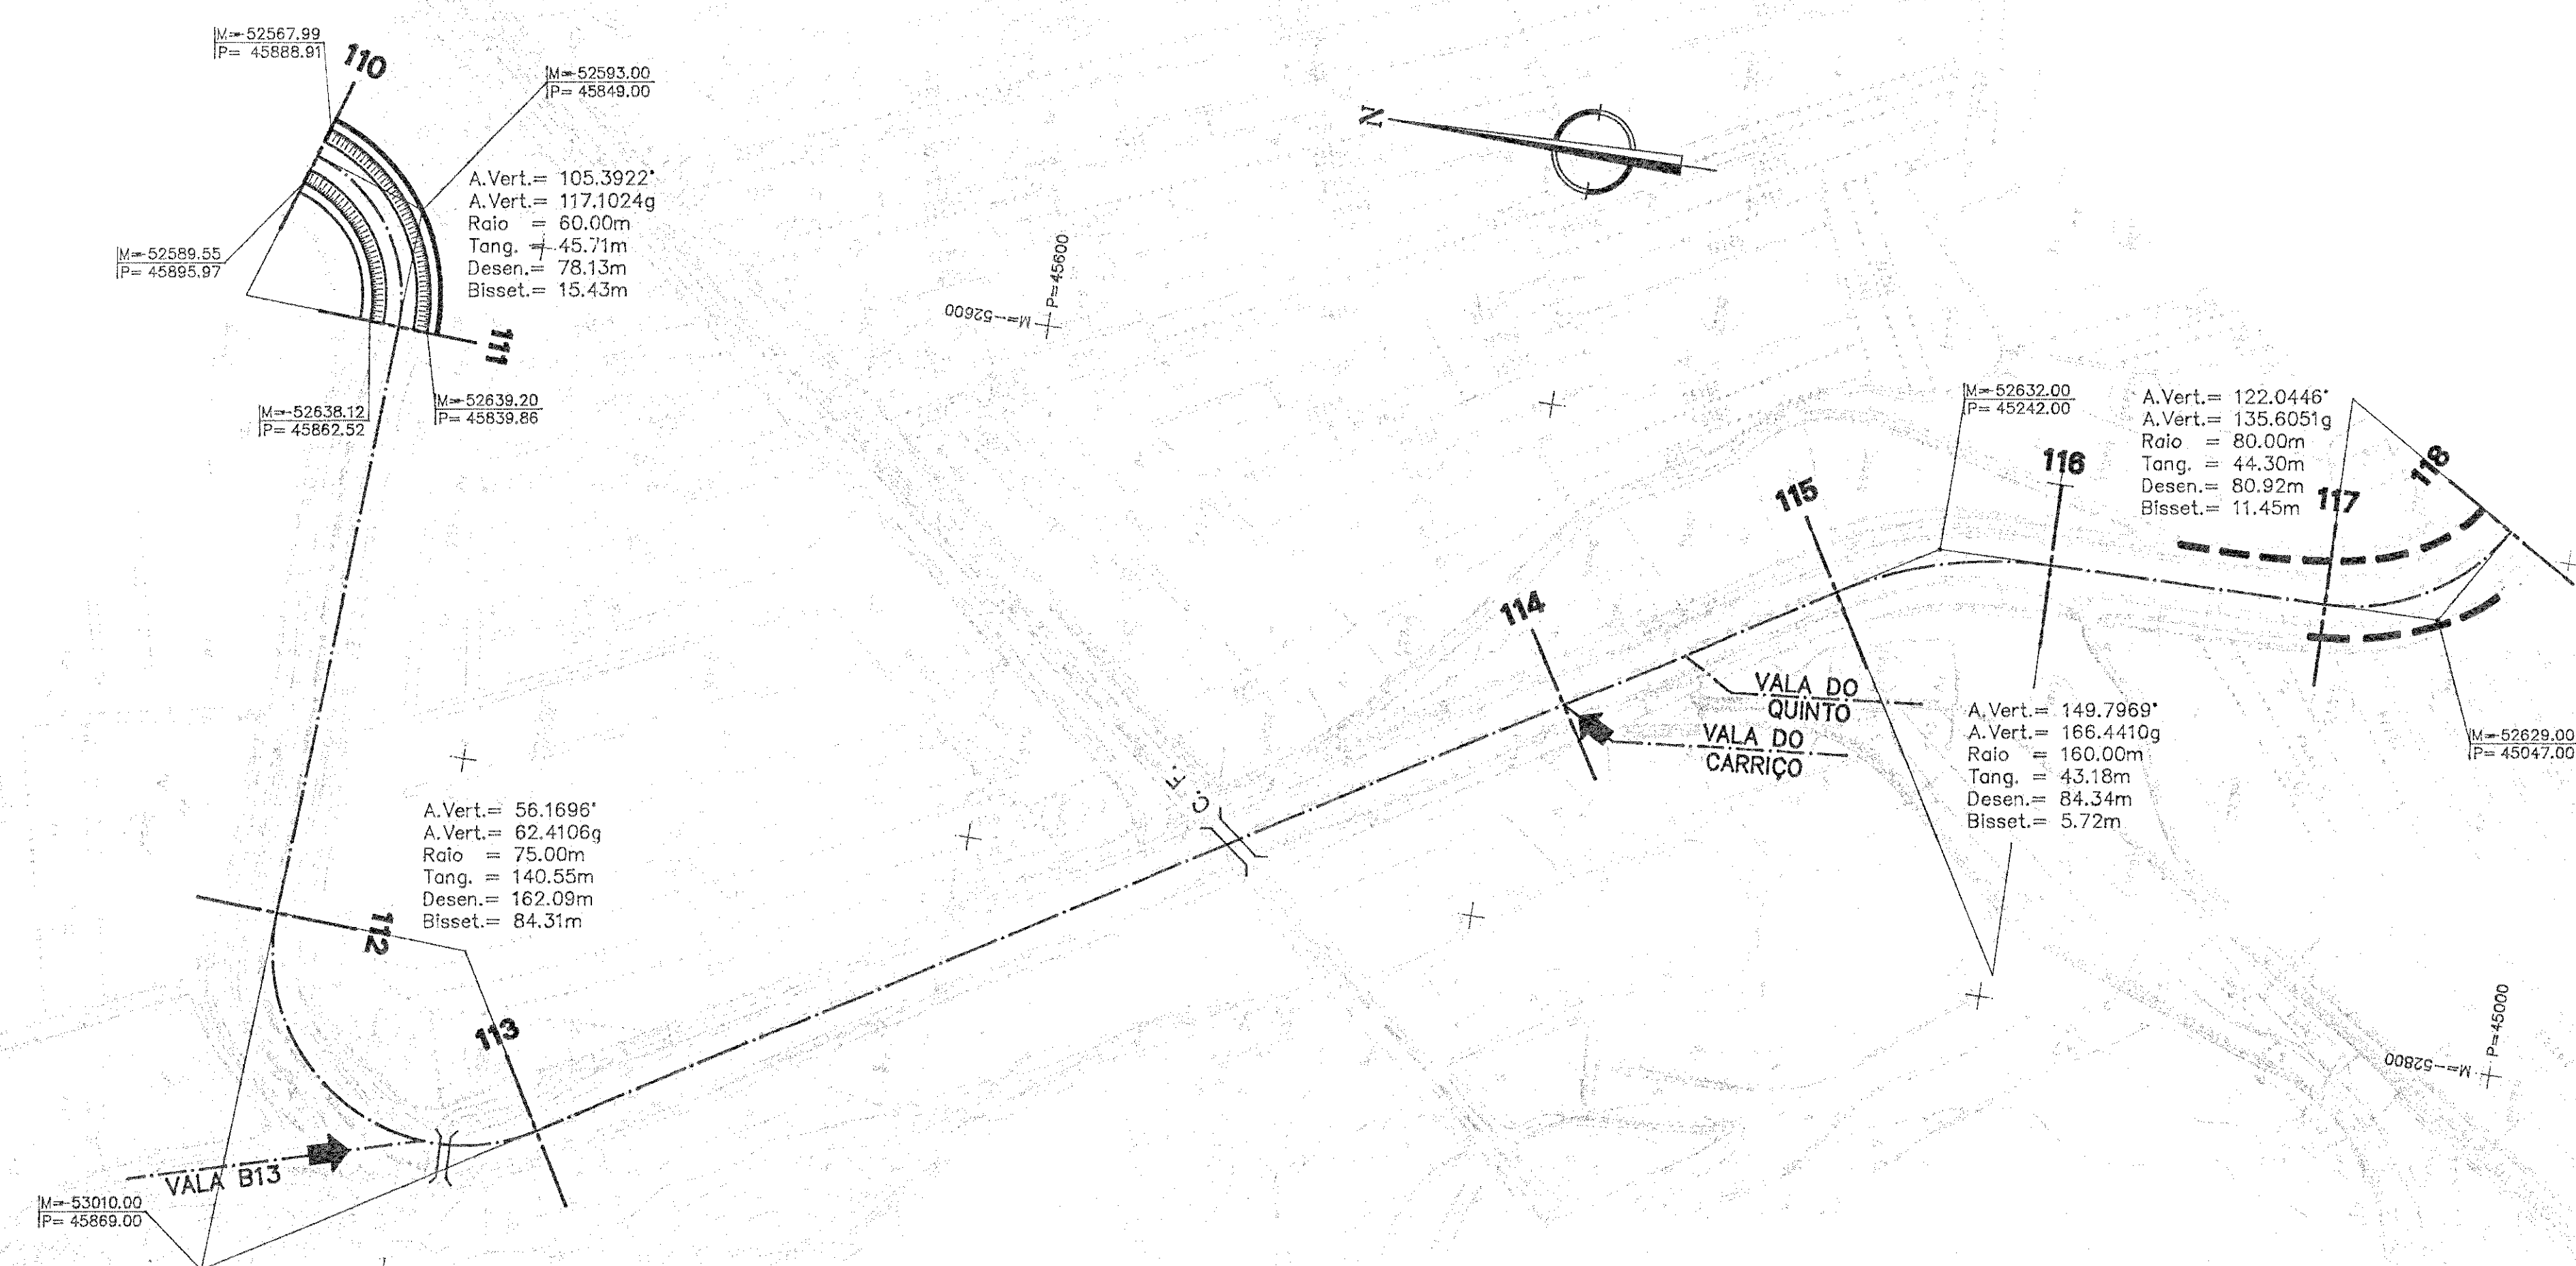

- CHII - CONFLUÊNCIA TIPO CHII
- TROÇO DE DIQUE COM EVENTUAL ALTEAMENTO
- REPERFILAMENTO INTEGRAL

NOTA: - TOPOGRAFIA FORNECIDA PELA D.G.R.N.

ESTE DESENHO NÃO PODE SERVIR DE BASE À EXECUÇÃO DA OBRA SEM QUE A FISCALIZAÇÃO APOIHA O VISTO DE « PRONTO PARA EXECUÇÃO » DEVIDAMENTE RUBRICADO E DATADO

Índice	Alterações	Data	Aprovado
MINISTÉRIO DO AMBIENTE E RECURSOS NATURAIS DIRECÇÃO GERAL DOS RECURSOS NATURAIS APROVEITAMENTO DO BAIXO MONDEGO REDE PRIMÁRIA DE ENXUGO REGULARIZAÇÃO DO RIO PRANTO			
PROJECTO DE EXECUÇÃO	PLANTA E PERFIL LONGITUDINAL Folha 9/16		
Hidroprojecto	Projectou: <i>[assinatura]</i> Desenhou: <i>[assinatura]</i> Copiou: <i>[assinatura]</i> Verificou: <i>[assinatura]</i> Aprovou: <i>[assinatura]</i> Data: DEZ/92	Substitui: <i>[assinatura]</i> Substitui por: <i>[assinatura]</i> Arquivo: <i>[assinatura]</i>	ESCALAS 1:100 1:2000

SC-D\BPRANTO\BPRANTO1\DE11