


ESCALAS { V=1:100
H=1:2000

NÚMERO DOS PERFIS		118	119	120	121	122	123	124	125	126	127	128	129	130	131
DISTÂNCIAS (m)	PARCIAIS		236,96	29,76	947,77	48,28	110,74	50,96	98,27	49,01	52,06	34,01	32,97	49,74	77,76
	A ORIGEM	0,00													
COTAS (m)	DO TERRENO	-1,10	-1,10	-1,10	-1,10	-1,10	-0,50	-0,50	-0,40	-0,40	-0,40	-0,40	-0,40	-0,30	-0,10
	DA BERMADA	2,57	2,53	2,54	2,73	2,80	2,81	2,82	2,83	2,83	2,84	2,84	2,84	2,85	2,86
	DA SOLEIRA	-0,89	-0,89	-0,89	-0,89	-0,89	-0,75	-0,72	-0,61	-0,61	-0,61	-0,60	-0,59	-0,55	-0,51
CAUDAL (l/s)			51640		33180						31360/34130				
LARGURA DO RASTO (m) / DIÂMETRO (mm)			12,00	12,00/100			10,00				0,538				
INCLINAÇÕES DA SOLEIRA (%)					0,268										
TIPO DE REVESTIMENTO	Margem Esquerda														
	Margem Direita														

HIDROPROJECTO-RE1/RF.1256.09.E-LPRANTO

* - OBRA NÃO INCLUIDA NA REGULARIZAÇÃO

COMPRIMENTO DA OBRA	
ATE AO DES. ANTERIOR.....	11752,44
ACUMULADO.....	12958,18

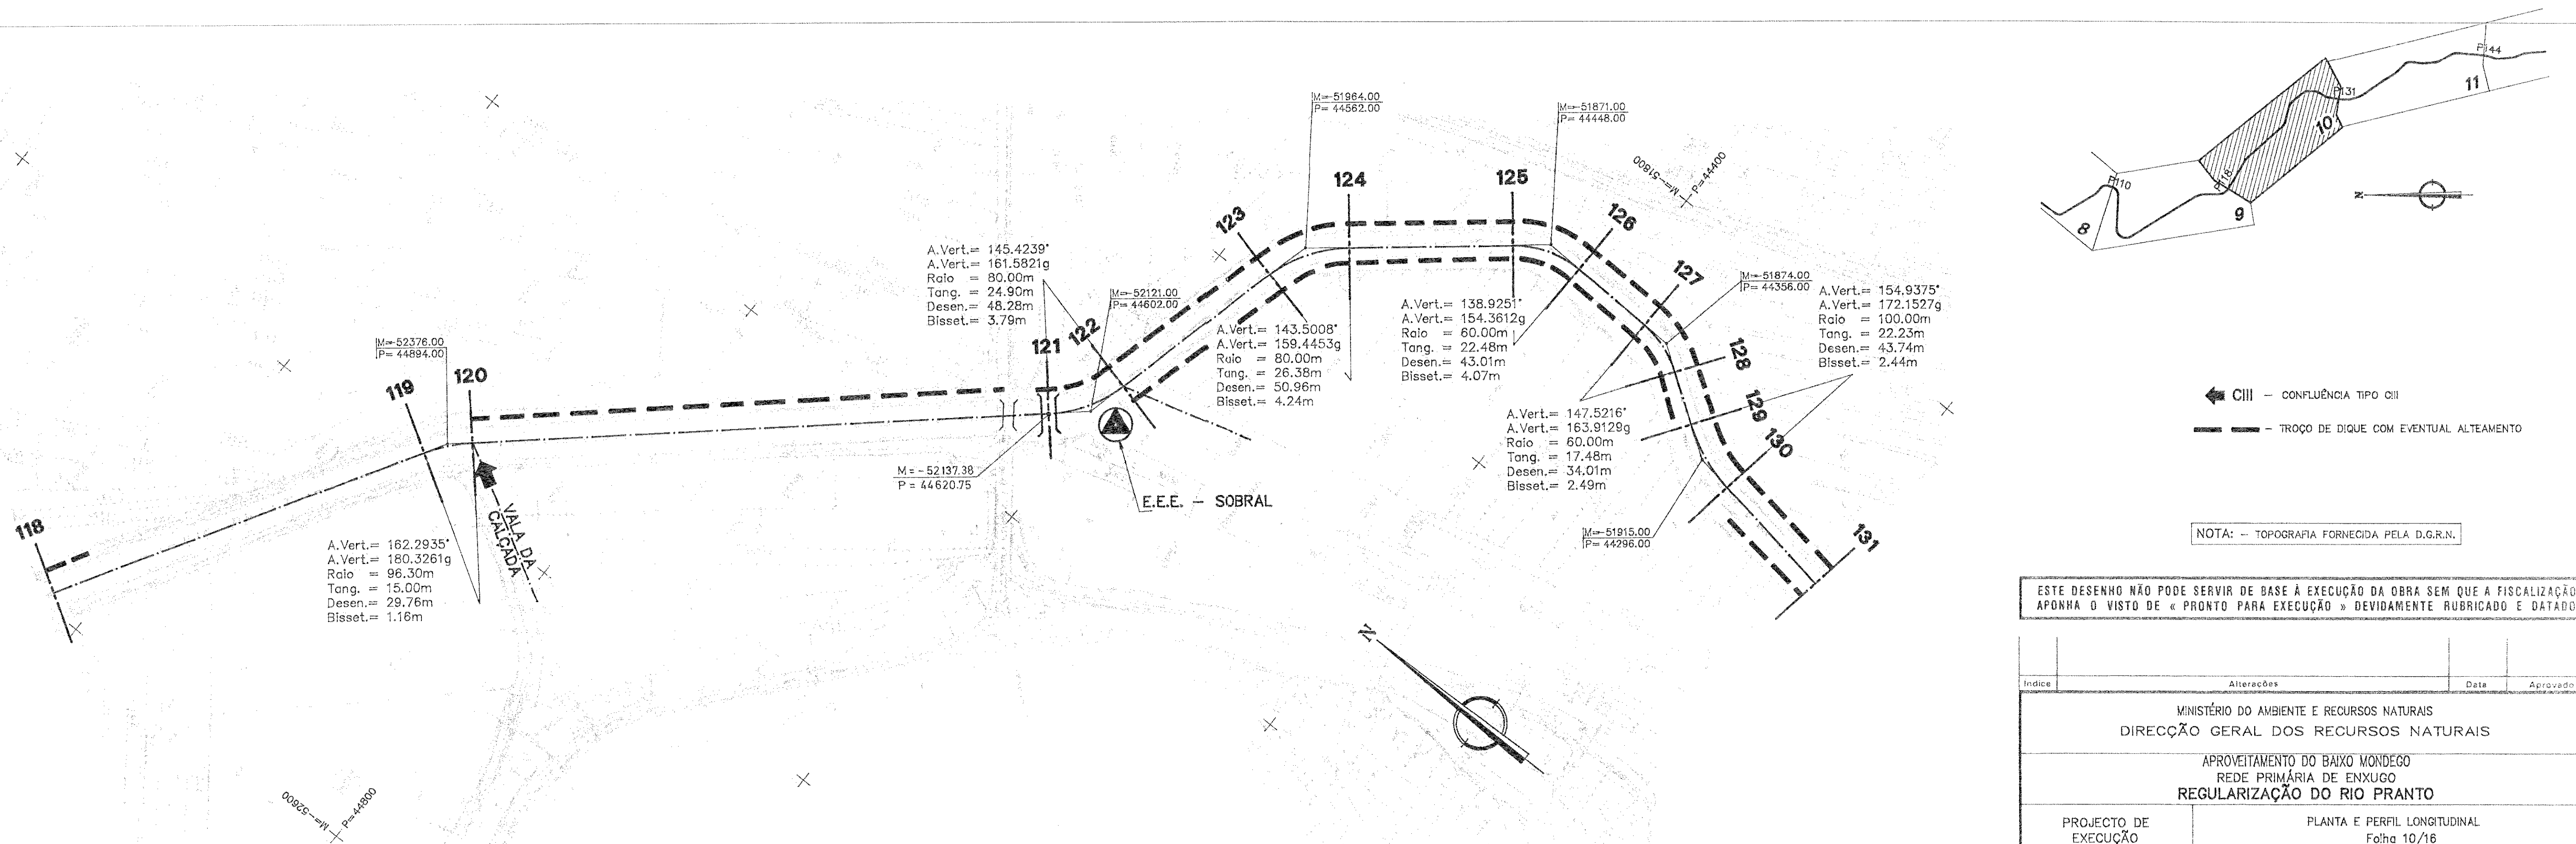

ESTE DESENHO NÃO PODE SERVIR DE BASE À EXECUÇÃO DA OBRA SEM QUE A FISCALIZAÇÃO APONHA O VISTO DE « PRONTO PARA EXECUÇÃO » DEVIDAMENTE RUBRICADO E DATADO			
Índice	Alterações	Data	Aprovado
MINISTÉRIO DO AMBIENTE E RECURSOS NATURAIS DIRECÇÃO GERAL DOS RECURSOS NATURAIS			
APOVEITAMENTO DO BAIXO MONDEGO REDE PRIMÁRIA DE ENXUGO REGULARIZAÇÃO DO RIO PRANTO			
PROJECTO DE EXECUÇÃO	PLANTA E PERFIL LONGITUDINAL Folha 10/16		
Hidroprojecto Consultores de Hidráulica e Saneamento, S.A.	Projectou	RF1256.09.E	12
	Desenhou		
	Copiou		
	Verificou		
	Aprovou		
Data		DEZ/92	Arquivo

SC-D:\BPRANTO\BPRANTO1\DE12