
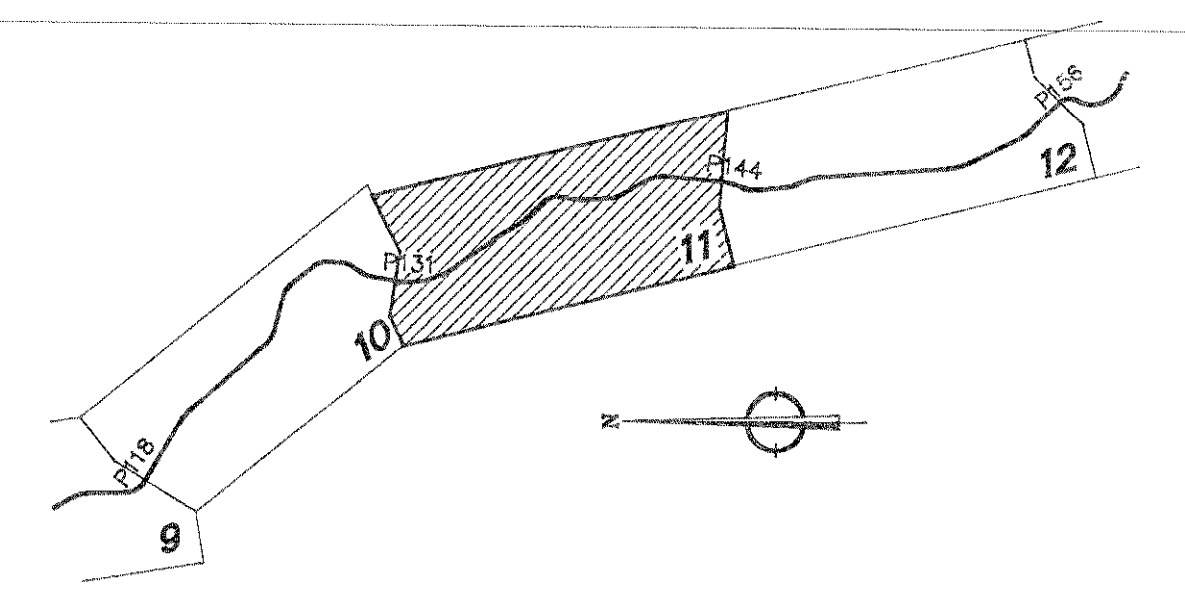


AÇ - AQUÍ - (Preleto)
(Ver Desenho n. 25)

ESCALAS { V=1: 100
H=1: 2000

NÚMERO DOS PERFIS		131	132	133	134	135	136	137	138	139	140	141	142	143	144
DISTÂNCIAS (m)	PARCIAIS	210.21	150.87	40.52	47.93	54.03	80.05	80.01	89.22	84.90	42.59	95.58	59.32	185.57	
	A ORIGEM	0.00	210.21	261.08	301.60	355.63	435.68	515.69	604.91	689.81	732.40	828.00	887.32	1072.89	1258.46
COTAS (m)	DO TERRENO	-0.10	0.10	0.30	0.30	0.30	0.35	0.25	0.35	0.40	0.40	0.40	0.40	0.50	0.50
	DA BARRA	2.88	2.88	2.89	2.90	2.90	2.91	2.92	2.92	2.93	2.94	2.95	3.02	3.05	3.15
	DA SOLEIRA	-0.51	-0.40	-0.39	-0.39	-0.27	-0.24	-0.21	-0.17	-0.12	-0.09	-0.08	-0.01	0.02	0.12
CAUDAL (l/s)															
LARGURA DO RASTO (m) / DIÂMETRO (mm)		31360/34130													
INCLINAÇÕES DA SOLEIRA (%)		0.536													
TIPO DE REVESTIMENTO	Margem Esquerda														
	Margem Direita	Revestimento Vegetal													

COMPRIMENTO DA OBRA	
ATE AO DES. ANTERIOR.....	12958.18
ACUMULADO.....	14199.82

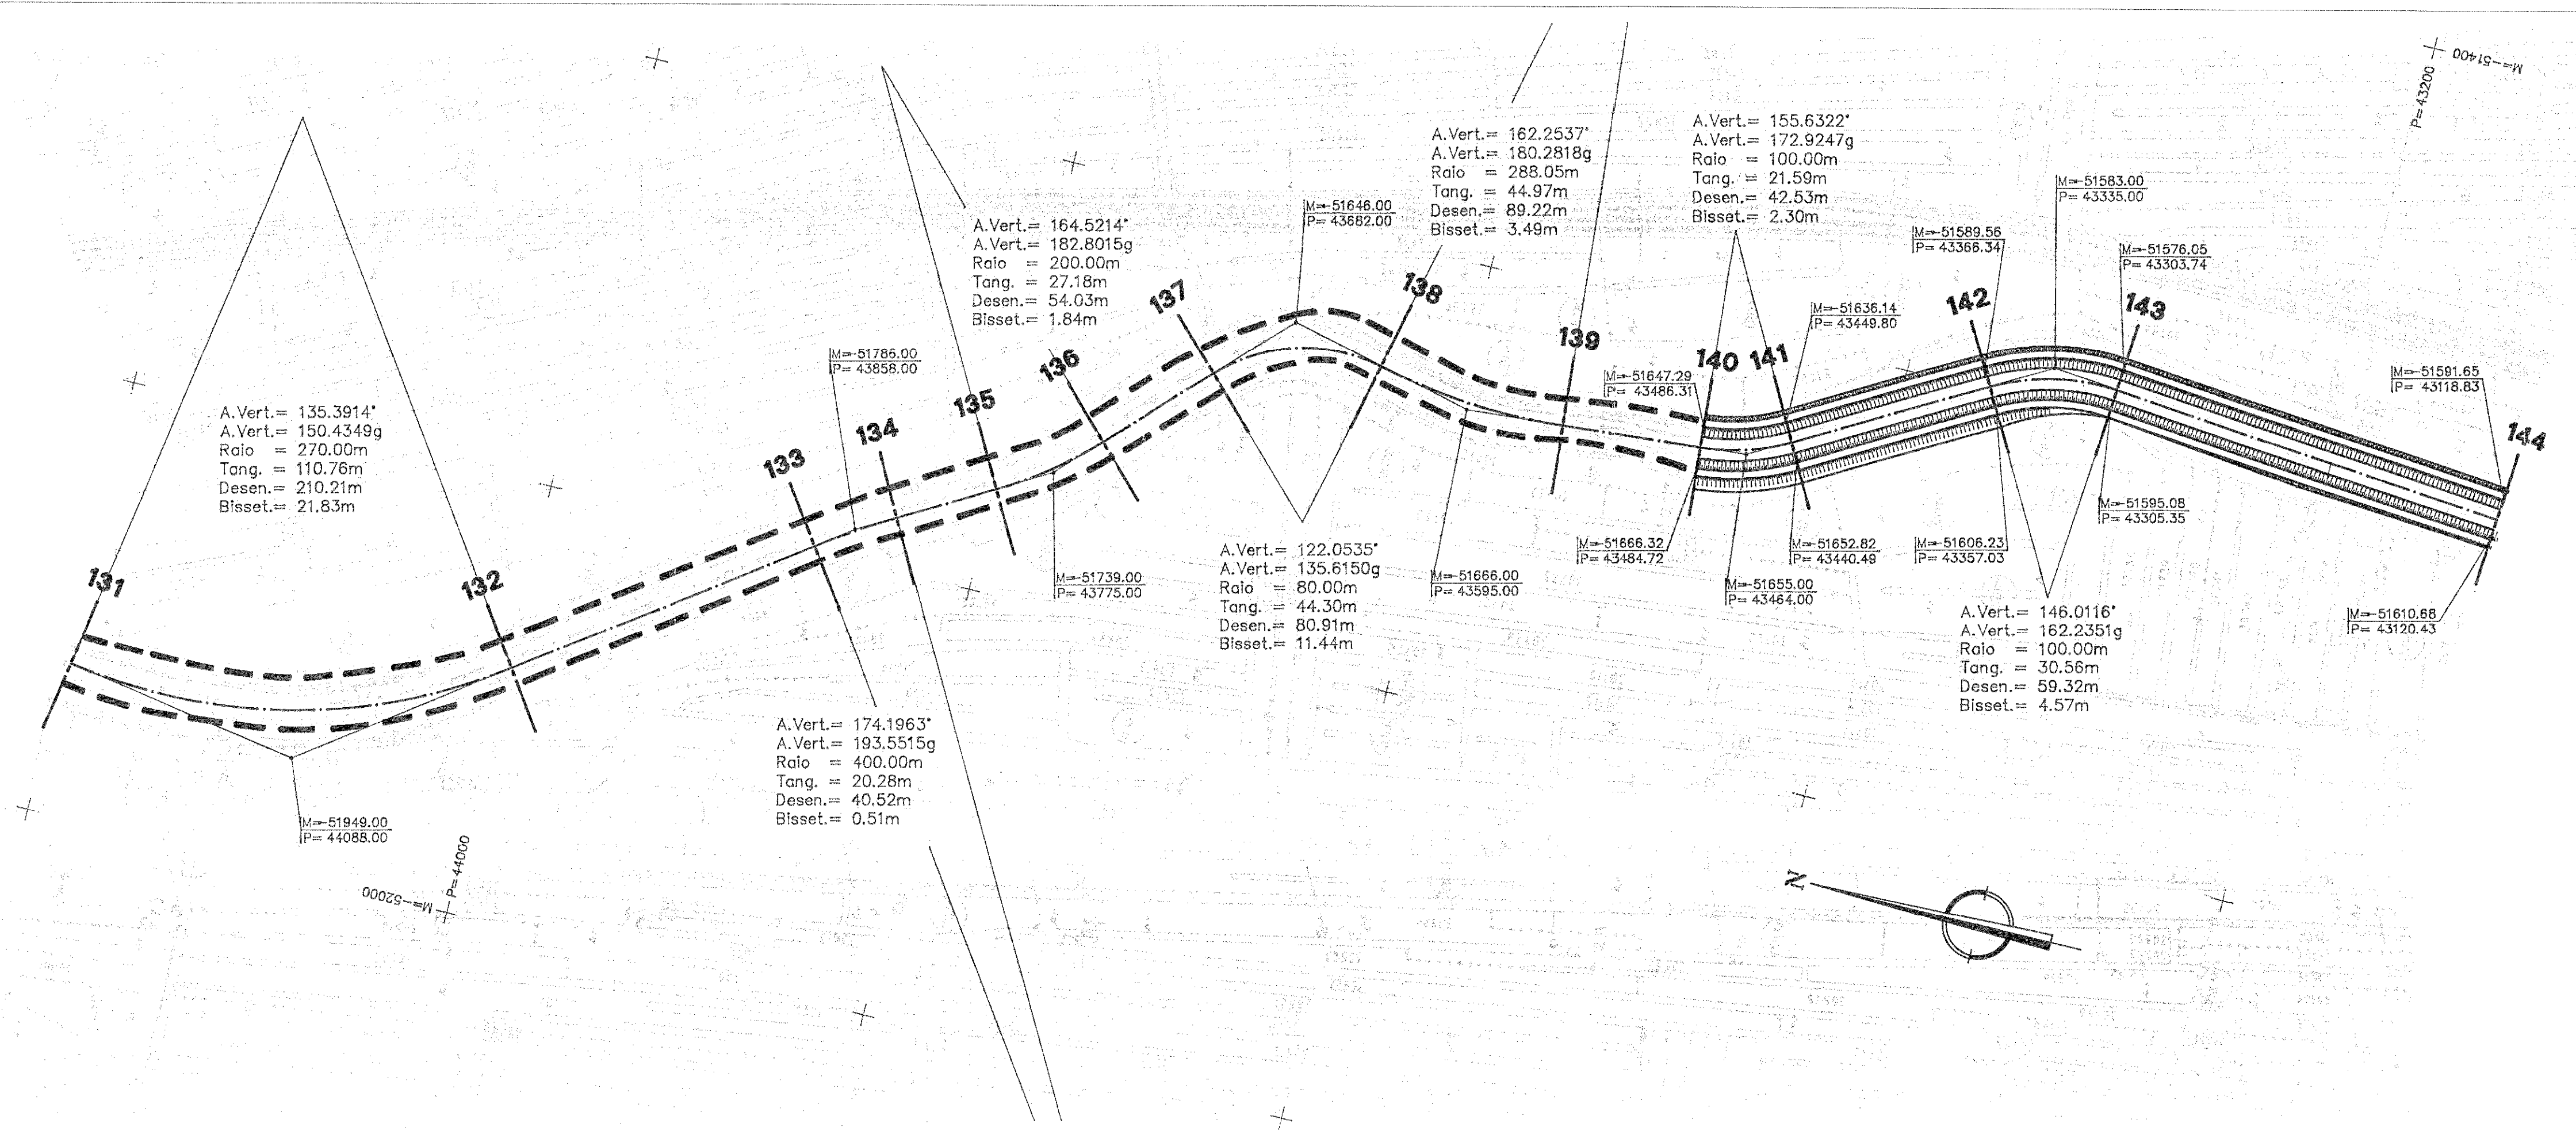

NOTA: -- TOPOGRAFIA FORNECIDA PELA D.G.R.N.

ESTE DESENHO NÃO PODE SERVIR DE BASE A EXECUÇÃO DA OBRA SEM QUE A FISCALIZAÇÃO APOIADA O VISTO DE « PRONTO PARA EXECUÇÃO » DEVIDAMENTE RUBRICADO E DATADO

Indice	Alterações	Data	Aprovado
MINISTÉRIO DO AMBIENTE E RECURSOS NATURAIS DIRECÇÃO GERAL DOS RECURSOS NATURAIS APROVEITAMENTO DO BAIXO MONDEGO REDE PRIMÁRIA DE ENXUGO REGULARIZAÇÃO DO RIO PRANTO			
PROJECTO DE EXECUÇÃO	PLANTA E PERFIL LONGITUDINAL Folha 11/16		
Hidroprojecto	Projectou	RF1256.09.E 13	ESCALAS
	Desenhou		1:100
	Capou		1:2000
	Verificou		
Consultores de Hidráulica e Saneamento, SA	Aprovou		
	Data	DEZ/92	