



ESCALAS { V=1: 100
H=1: 2000

NUMERO DOS PERFS		144	145	146	147	148	148a	149	150	151	152	153	154	155	156
DISTANCIAS (m)	PARCIAIS	66.91	61.68	65.62	26.82	52.83	30.42	328.60	105.00	87.46	170.80	97.92	139.85		
	A ORIGEM	0.30	96.91	128.79	224.41	251.33	311.19	324.59	659.19	763.19	933.99	1021.96	1059.46		
COTAS (m)	DO TERRENO	0.50	0.50	0.50	0.50	0.50	0.50	0.50	0.50	0.70	0.80	0.80	0.80	1.00	1.00
	DA BARRA	3.15	3.20	3.25	3.32	3.34	3.39	3.40	3.79	3.90	3.90	3.90	3.90	4.02	4.04
	DA SOLEIRA	0.12	0.17	0.22	0.29	0.31	0.35	0.37	0.51	0.69	0.76	0.76	0.76	0.88	0.91
CAUDAL (l/s)			31360/34130					41400		5.00			35710/35550		
LARGURA DO RASTO (m) / DIAMETRO (mm)			5.00						0.748						
INCLINACOES DA SOLEIRA (%)															
TIPO DE REVESTIMENTO	Margem Esquerda		Revestimento Vegetal												
	Margem Direita														

HIDROPROJECTO-REI/RF.1256.09.E-LP-PRANTO

COMPRIMENTO DA OBRA

ATE AO DES. ANTERIOR.....	14139.82
ACUMULADO.....	15338.95

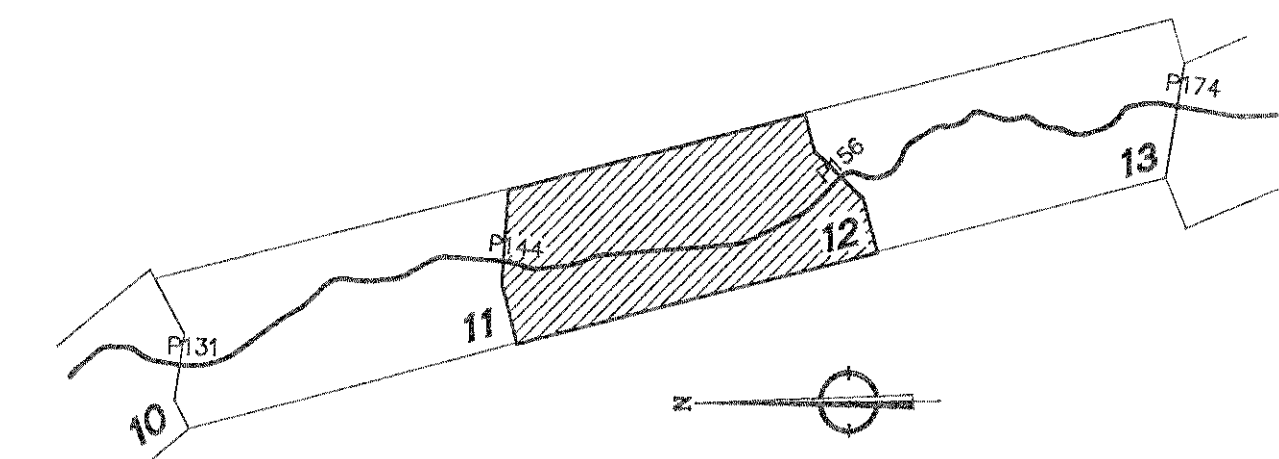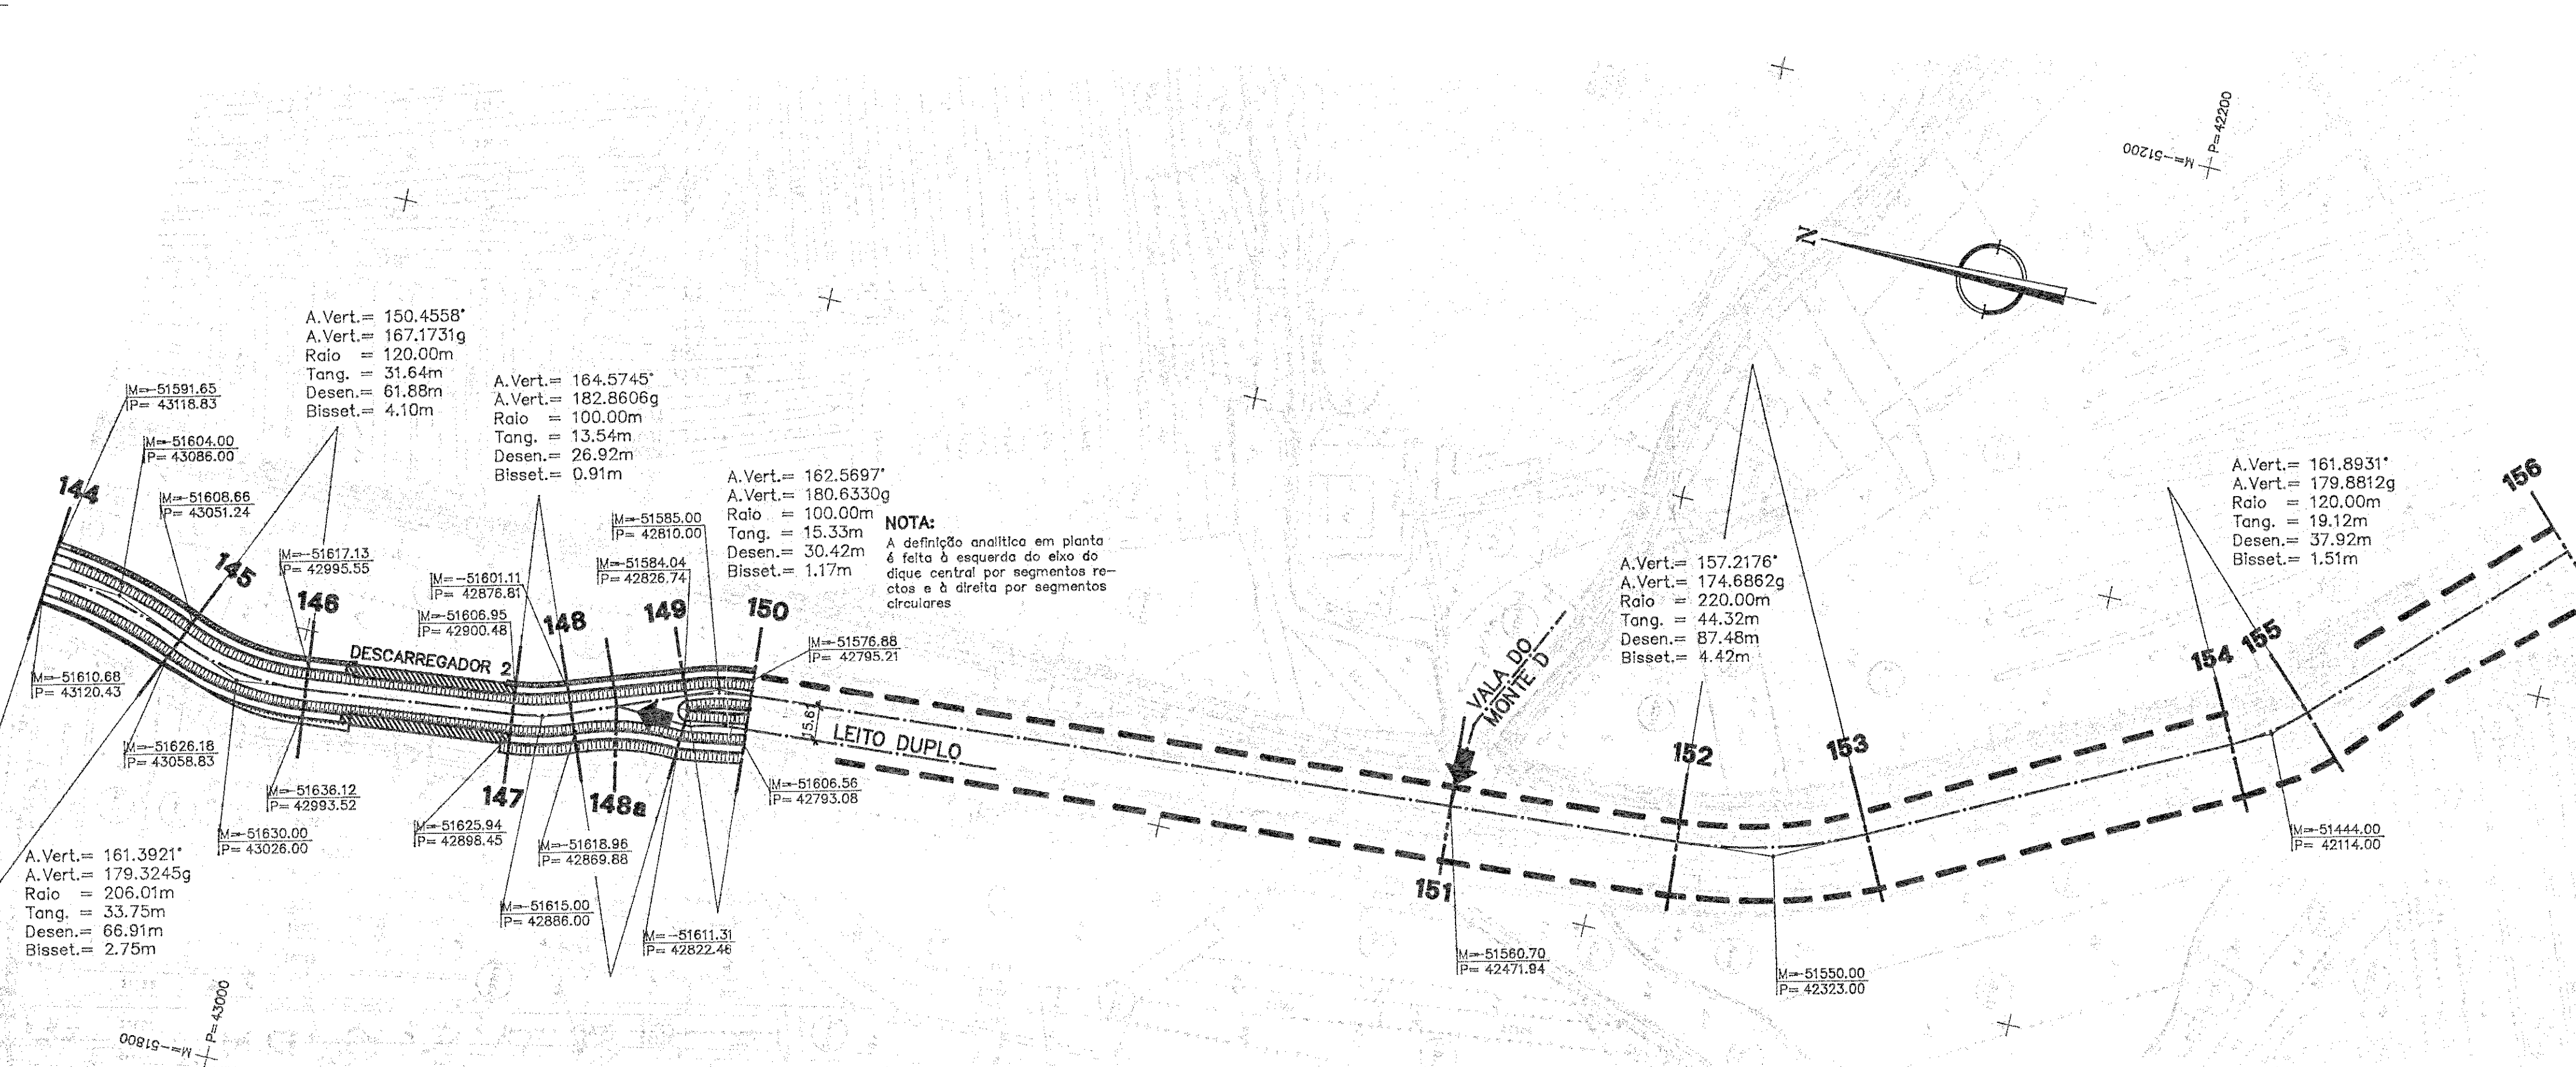

- CIII - CONFLUÊNCIA TIPO CIII (Ver Desenho n. 22)
 --- TROÇO DE DIQUE COM EVENTUAL ALTEAMENTO
 --- REPERFILAMENTO INTEGRAL

NOTA: -- TOPOGRAFIA FORNECIDA PELA D.G.R.N.

ESTE DESENHO NÃO PODE SERVIR DE BASE À EXECUÇÃO DA OBRA SEM QUE A FISCALIZAÇÃO APOIADA O VISTO DE « PRONTO PARA EXECUÇÃO » DEVIDAMENTE RUBRICADO E DATADO

Índice	Alterações	Data	Aprovado
MINISTÉRIO DO AMBIENTE E RECURSOS NATURAIS DIRECÇÃO GERAL DOS RECURSOS NATURAIS APROVEITAMENTO DO BAIXO MONDEGO REDE PRIMÁRIA DE ENXUGO REGULARIZAÇÃO DO RIO PRANTO			
PROJECTO DE EXECUÇÃO	PLANTA E PERFIL LONGITUDINAL Folha 12/16		
Hidroprojecto Consultores de Hidráulica e Saneamento, SA	Projecto	Desenho	RF1256.09.E 14
	Cópia	Verificação	
	Aprova	Substitui	
	Data	Arquivo	
Data: 02/02			ESCALAS 1:100 1:2000