



ESCALAS $\left\{ \begin{array}{l} V=1:100 \\ H=1:2000 \end{array} \right.$

NUMERO DOS PERFIS		156	157	158	159	160	161	162	163	164	165	166	167	168	169	170	171	172	173	174
DISTANCIAS (m)	PARCIAIS	64.74	181.10	56.69	82.88	34.11	65.46	46.16	60.34	70.54	43.39	79.56	29.68	88.19	51.82	77.79	45.32	73.92	73.92	1235.16
	A ORIGEM	0.00	64.74	121.43	178.12	212.23	246.69	292.85	353.19	423.73	494.12	573.68	603.37	691.56	743.38	805.20	850.52	905.84	979.76	1103.68
COTAS (m)	DO TERRENO	0.86	1.10	1.20	1.30	1.40	1.50	1.50	1.50	1.50	1.50	1.50	1.40	1.30	1.20	1.10	1.00	0.90	0.80	0.70
	DA BARRA	4.11	4.16	4.28	4.34	4.40	4.42	4.49	4.53	4.57	4.63	4.66	4.72	4.74	4.81	4.84	4.90	4.94	4.99	4.83
	DA SOLEIRA	1.02	1.07	1.20	1.24	1.30	1.33	1.40	1.44	1.49	1.53	1.57	1.63	1.65	1.72	1.75	1.81	1.85	1.90	1.96
CAUDAL (l/s)		35710/35550																		
LARGURA DO RASTO (m) / DIAMETRO (mm)		5.00																		
INCLINAÇÕES DA SOLEIRA (%)		0.748																		
TIPO DE REVESTIMENTO	Margem Esquerda	Enrocamento TIPO I																		
	Margem Direita	Revestimento Vegetal																		

HIDROPROJECTO-RE1/RF.1256.09.E-LP6610

COMPRIMENTO DA OBRA

ATE AO DES. ANTERIOR.....	15338.95
ACUMULADO.....	16594.11

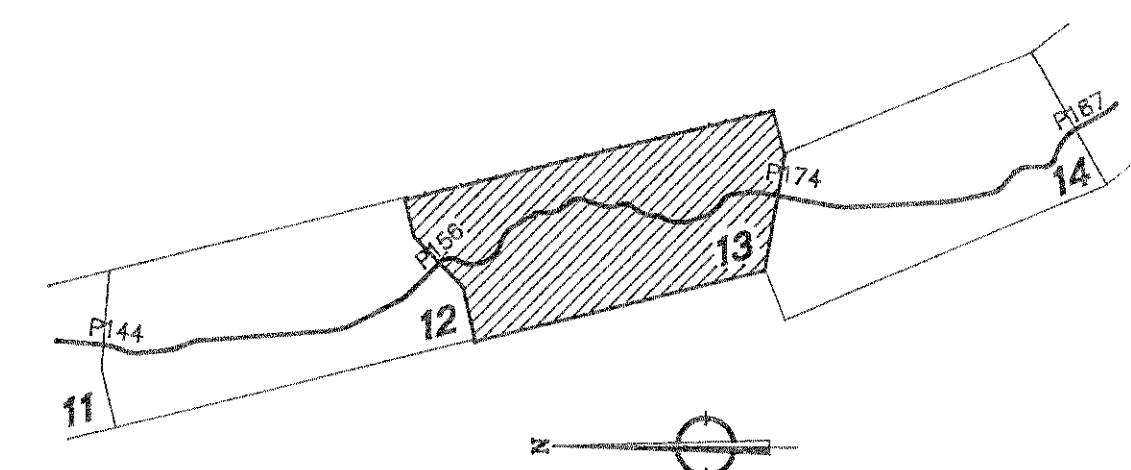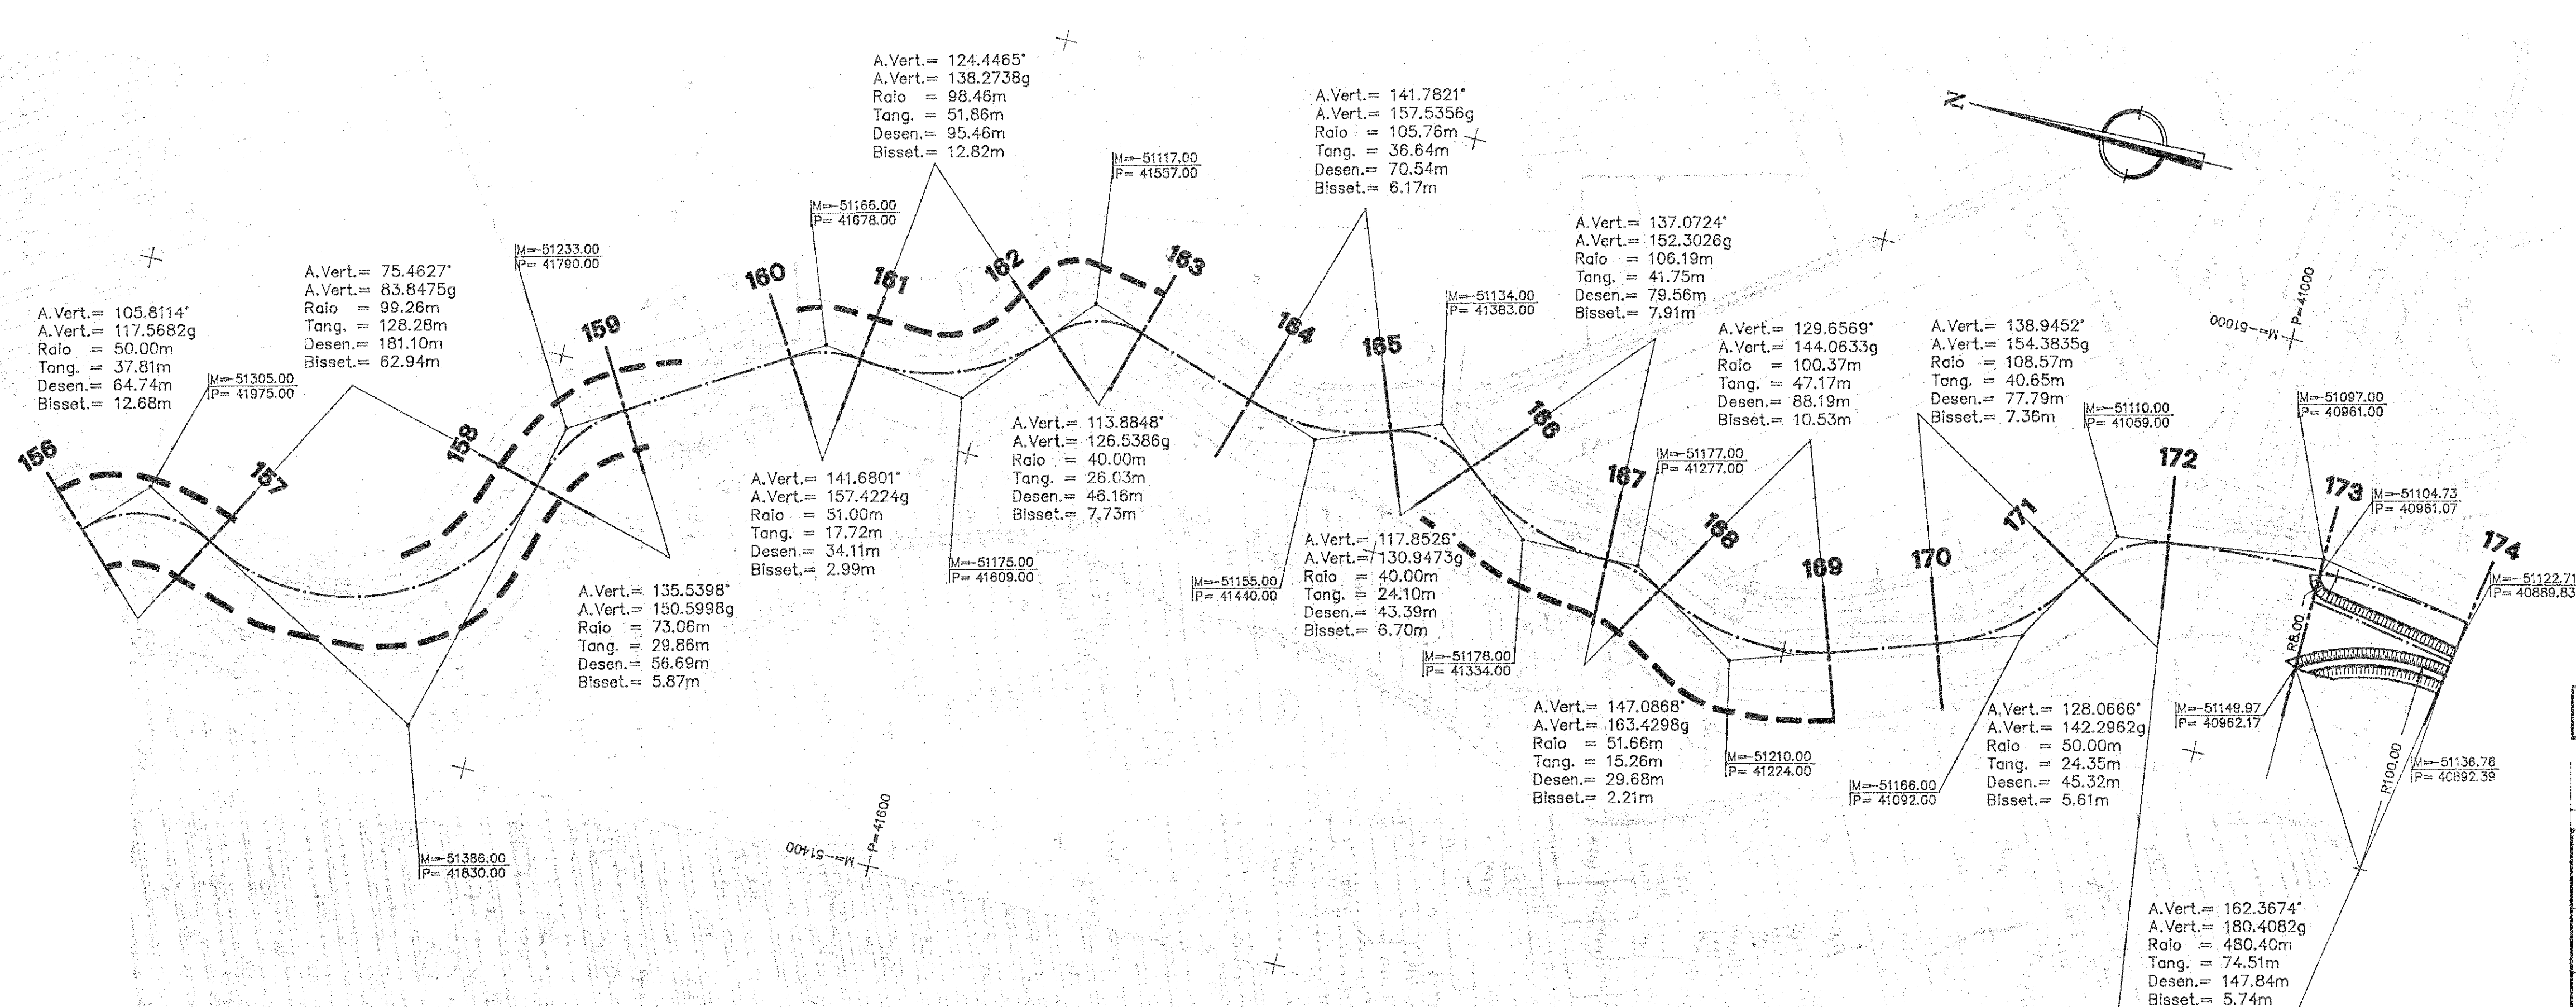

— TROÇO DE DIQUE COM EVENTUAL ALTEAMENTO

— REPERFILAMENTO INTEGRAL

NOTA: — TOPOGRAFIA FORNECIDA PELA D.G.R.N.

ESTE DESENHO NÃO PODE SERVIR DE BASE À EXECUÇÃO DA OBRA SEM QUE A FISCALIZAÇÃO APOIADA O VISTO DE « PRONTO PARA EXECUÇÃO » DEVIDAMENTE RUBRICADO E DATADO

Índice	Alterações	Data	Aprovado
MINISTÉRIO DO AMBIENTE E RECURSOS NATURAIS DIRECÇÃO GERAL DOS RECURSOS NATURAIS			
APROVEITAMENTO DO BAIXO MONDEGO REDE PRIMÁRIA DE ENXUGO REGULARIZAÇÃO DO RIO PRANTO			
PROJECTO DE EXECUÇÃO		PLANTA E PERFIL LONGITUDINAL Folha 13/16	
Projectado: <i>[assinatura]</i> Desenhado: <i>[assinatura]</i> Copiado: <i>[assinatura]</i> Verificado: <i>[assinatura]</i> Aprovado: <i>[assinatura]</i> Data: DEZ/92		RF1256.09.E 15 Escalas: 1:100, 1:2000	

SC-D:\PRANTO\PRANTO1\DE13