
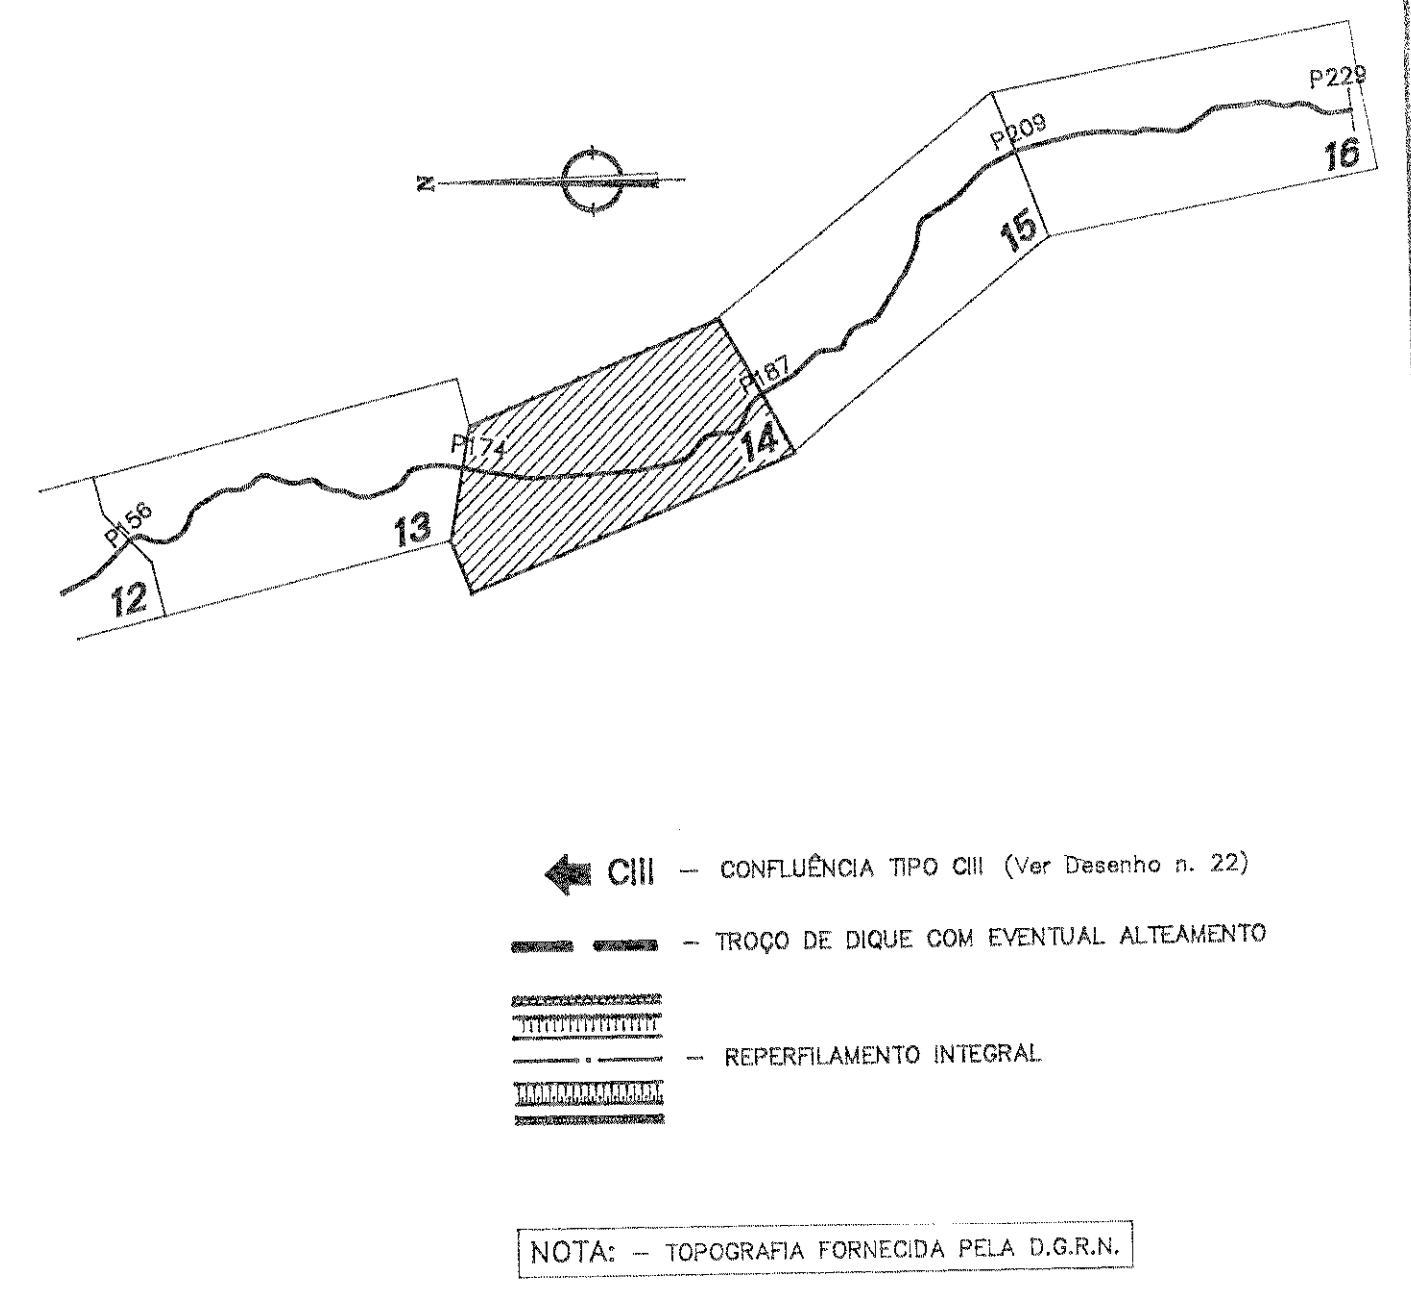
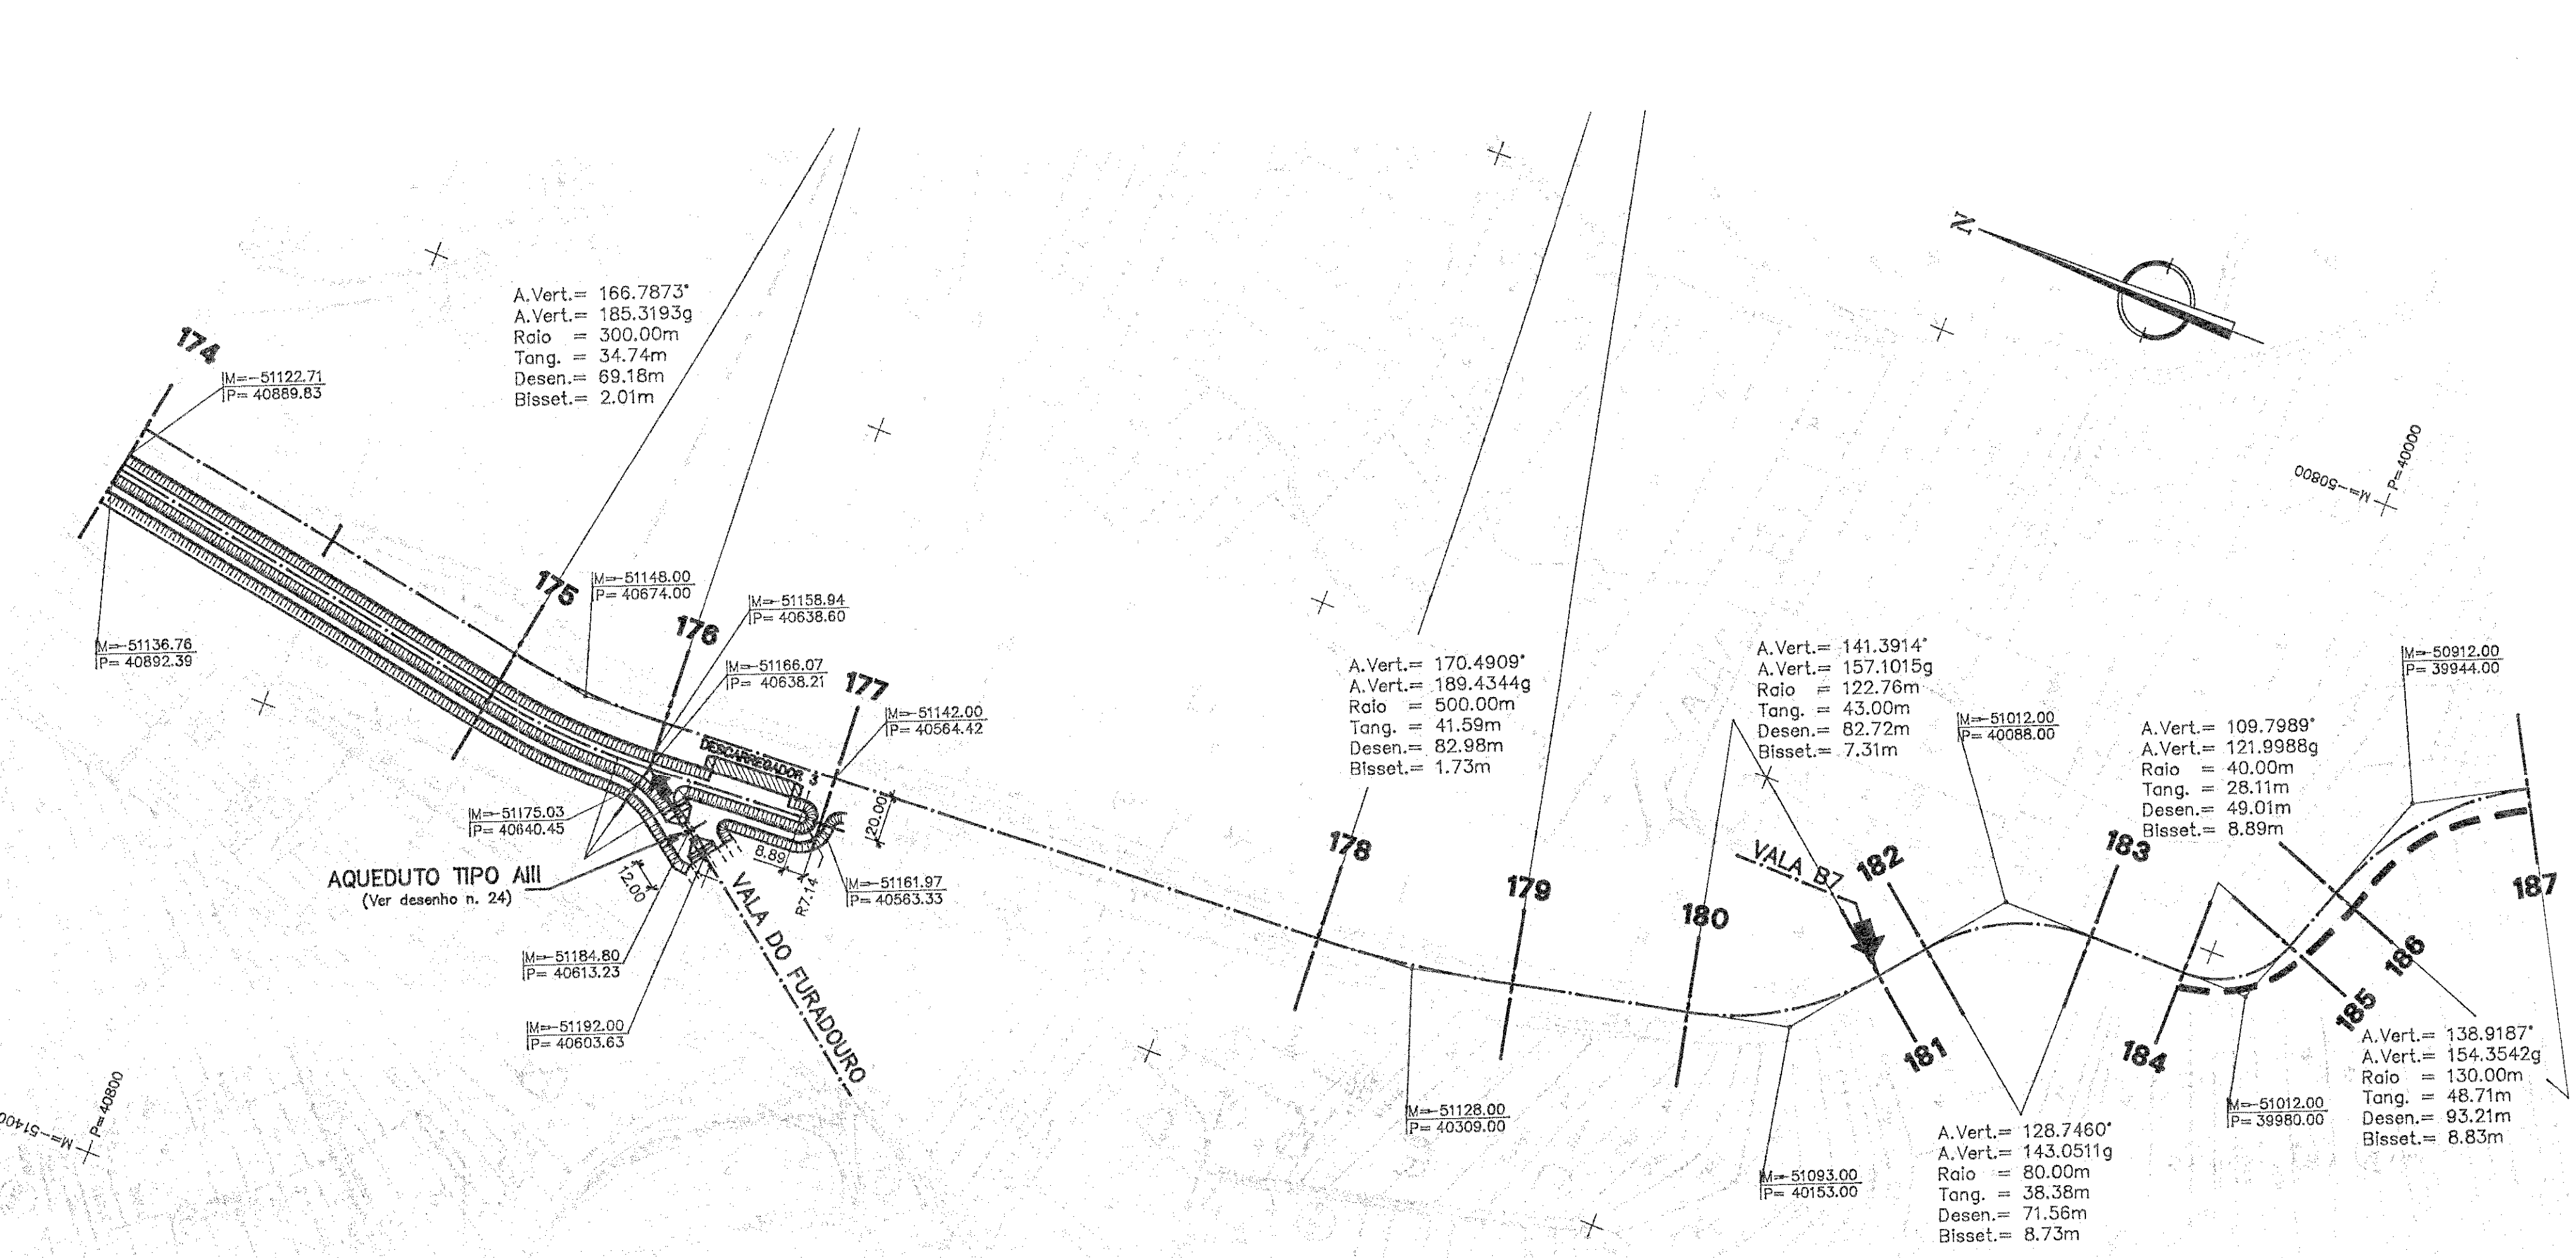


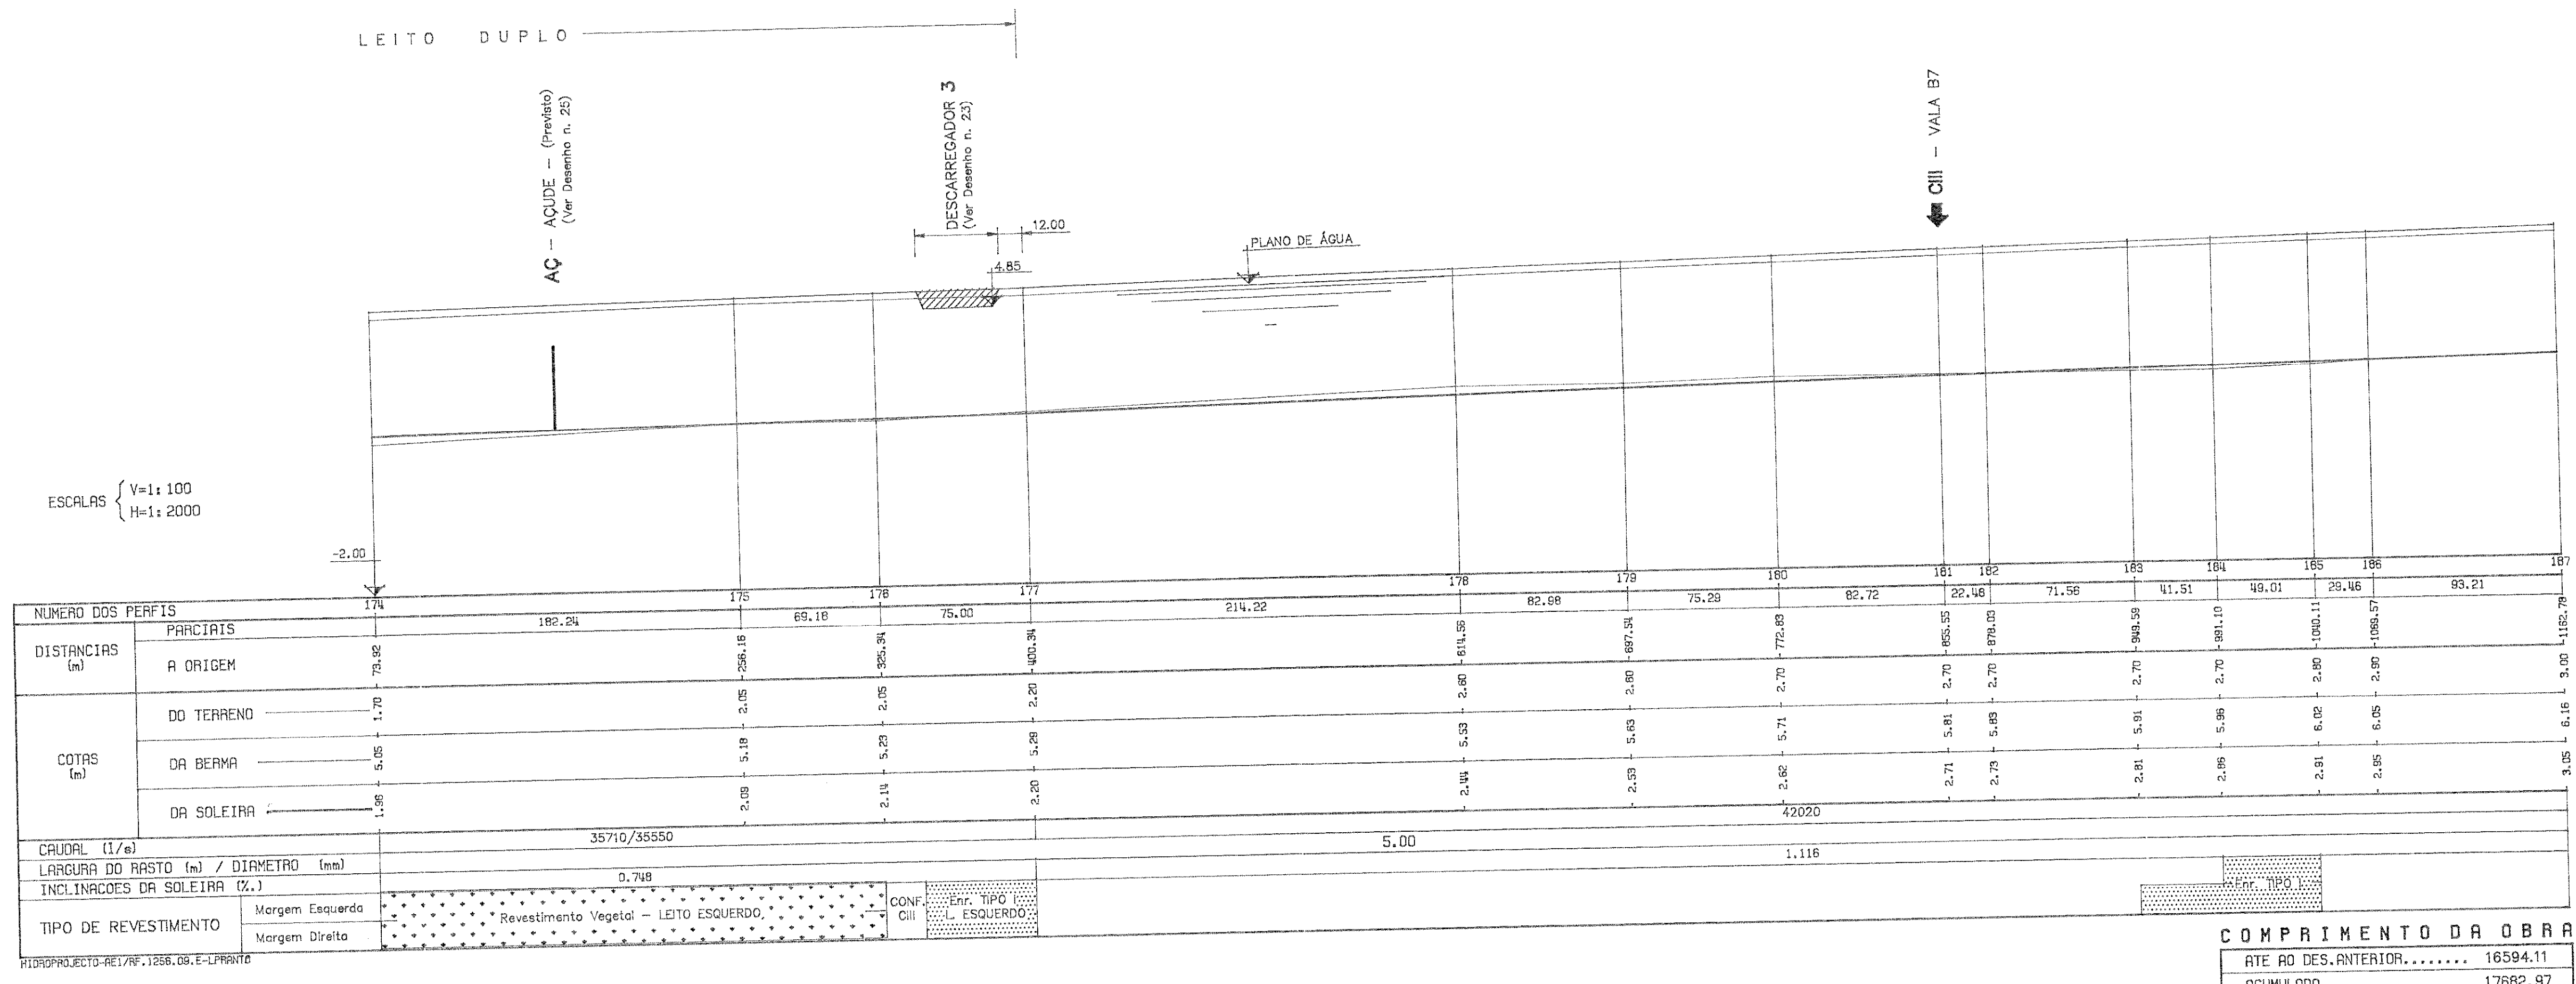

ESTE DESENHO NÃO PODE SERVIR DE BASE À EXECUÇÃO DA OBRA SEM QUE A FISCALIZAÇÃO APONHE O VISTO DE « PRONTO PARA EXECUÇÃO » DEVIDAMENTE RUBRICADO E DATADO

NOTA: - TOPOGRAFIA FORNECIDA PELA D.G.R.N.

Índice Alterações Data Aprovado

MINISTÉRIO DO AMBIENTE E RECURSOS NATURAIS
DIRECÇÃO GERAL DOS RECURSOS NATURAIS

APROVEITAMENTO DO BAIXO MONDEGO
REDE PRIMÁRIA DE ENXUGO
REGULARIZAÇÃO DO RIO PRANTO

PROJECTO DE EXECUÇÃO PLANTA E PERFIL LONGITUDINAL
Folha 14/16

Hidroprojecto

Projectou: [assinatura]
Desenhou: [assinatura]
Copiou: [assinatura]
Verificou: [assinatura]
Aprovou: [assinatura]
Data: 02/92

RF1256.09.E 16

ESCALAS
1:100
1:2000