
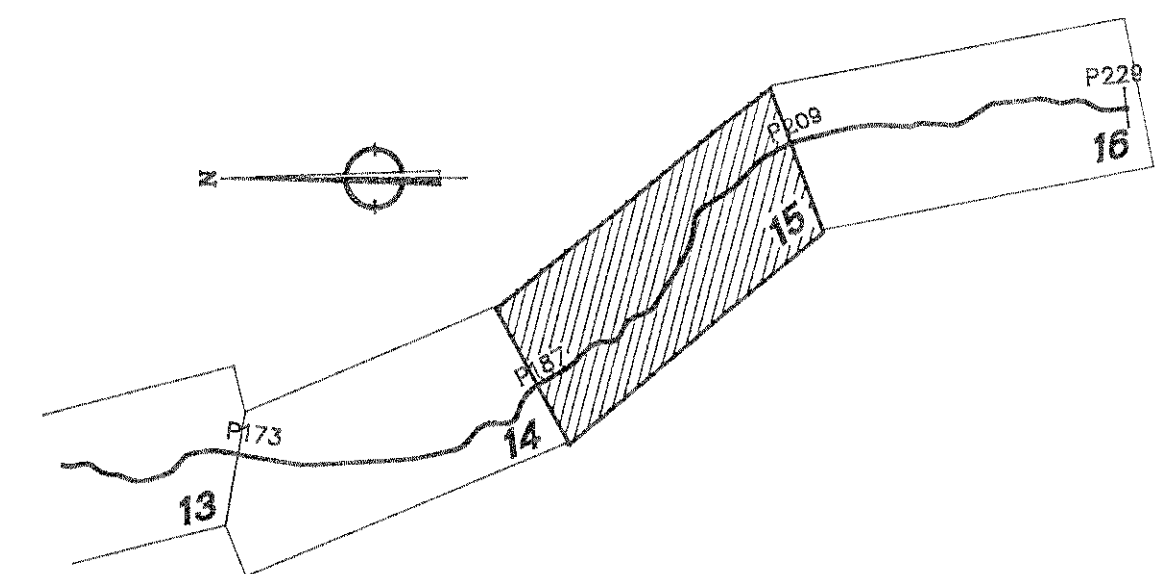


ESCALAS { V=1:100
H=1:2000

NÚMERO DOS PERFIS		187	188	189	190	191	192	193	194	195	196	197	198	199	200	201	202	203	204	205	206	207	208	209
DISTÂNCIAS (m)	PARCIAIS		104.82	39.67	72.59	51.84	23.21	44.17	26.21	46.17	46.98	31.67	158.04	65.88	21.10	35.28	35.67	52.97	41.37	20.00	119.81	48.56	32.42	74.70
	A ORIGEM	0.00																						
COTAS (m)	DO TERRENO	9.00	9.20	9.20	9.25	9.20	9.35	9.40	9.40	9.50	9.55	9.60	9.80	9.90	9.90	9.90	9.90	9.90	9.90	9.90	9.90	9.90	9.90	9.90
	DA BERMÀ	9.15	9.27	9.31	9.39	9.45	9.49	9.53	9.56	9.61	9.67	9.70	9.89	9.98	9.98	9.98	9.98	9.98	9.98	9.98	9.98	9.98	9.98	9.98
	DA SOLEIRA	9.05	9.17	9.21	9.29	9.34	9.37	9.42	9.45	9.50	9.55	9.59	9.77	9.84	9.86	9.90	9.90	9.90	9.90	9.90	9.90	9.90	9.90	9.90
CAUDAL (L/s)		42020										41100												
LARGURA DO RASTO (m) / DIÂMETRO (mm)		1.116										5.00												
INCLINAÇÕES DA SOLEIRA (%)		50.00										15.00										2.231		
TIPO DE REVESTIMENTO	Margem Esquerda	Enrocamento TIPO I										Revestimento Vegetal										Enr. TIPO I		
	Margem Direita																					Revestimento Vegetal		

PROJETO DE REVISÃO 1256.09.E - LITRATO

COMPRIMENTO DA OBRA	
ATE AO DES. ANTERIOR.....	17682.97
ACUMULADO.....	18870.28

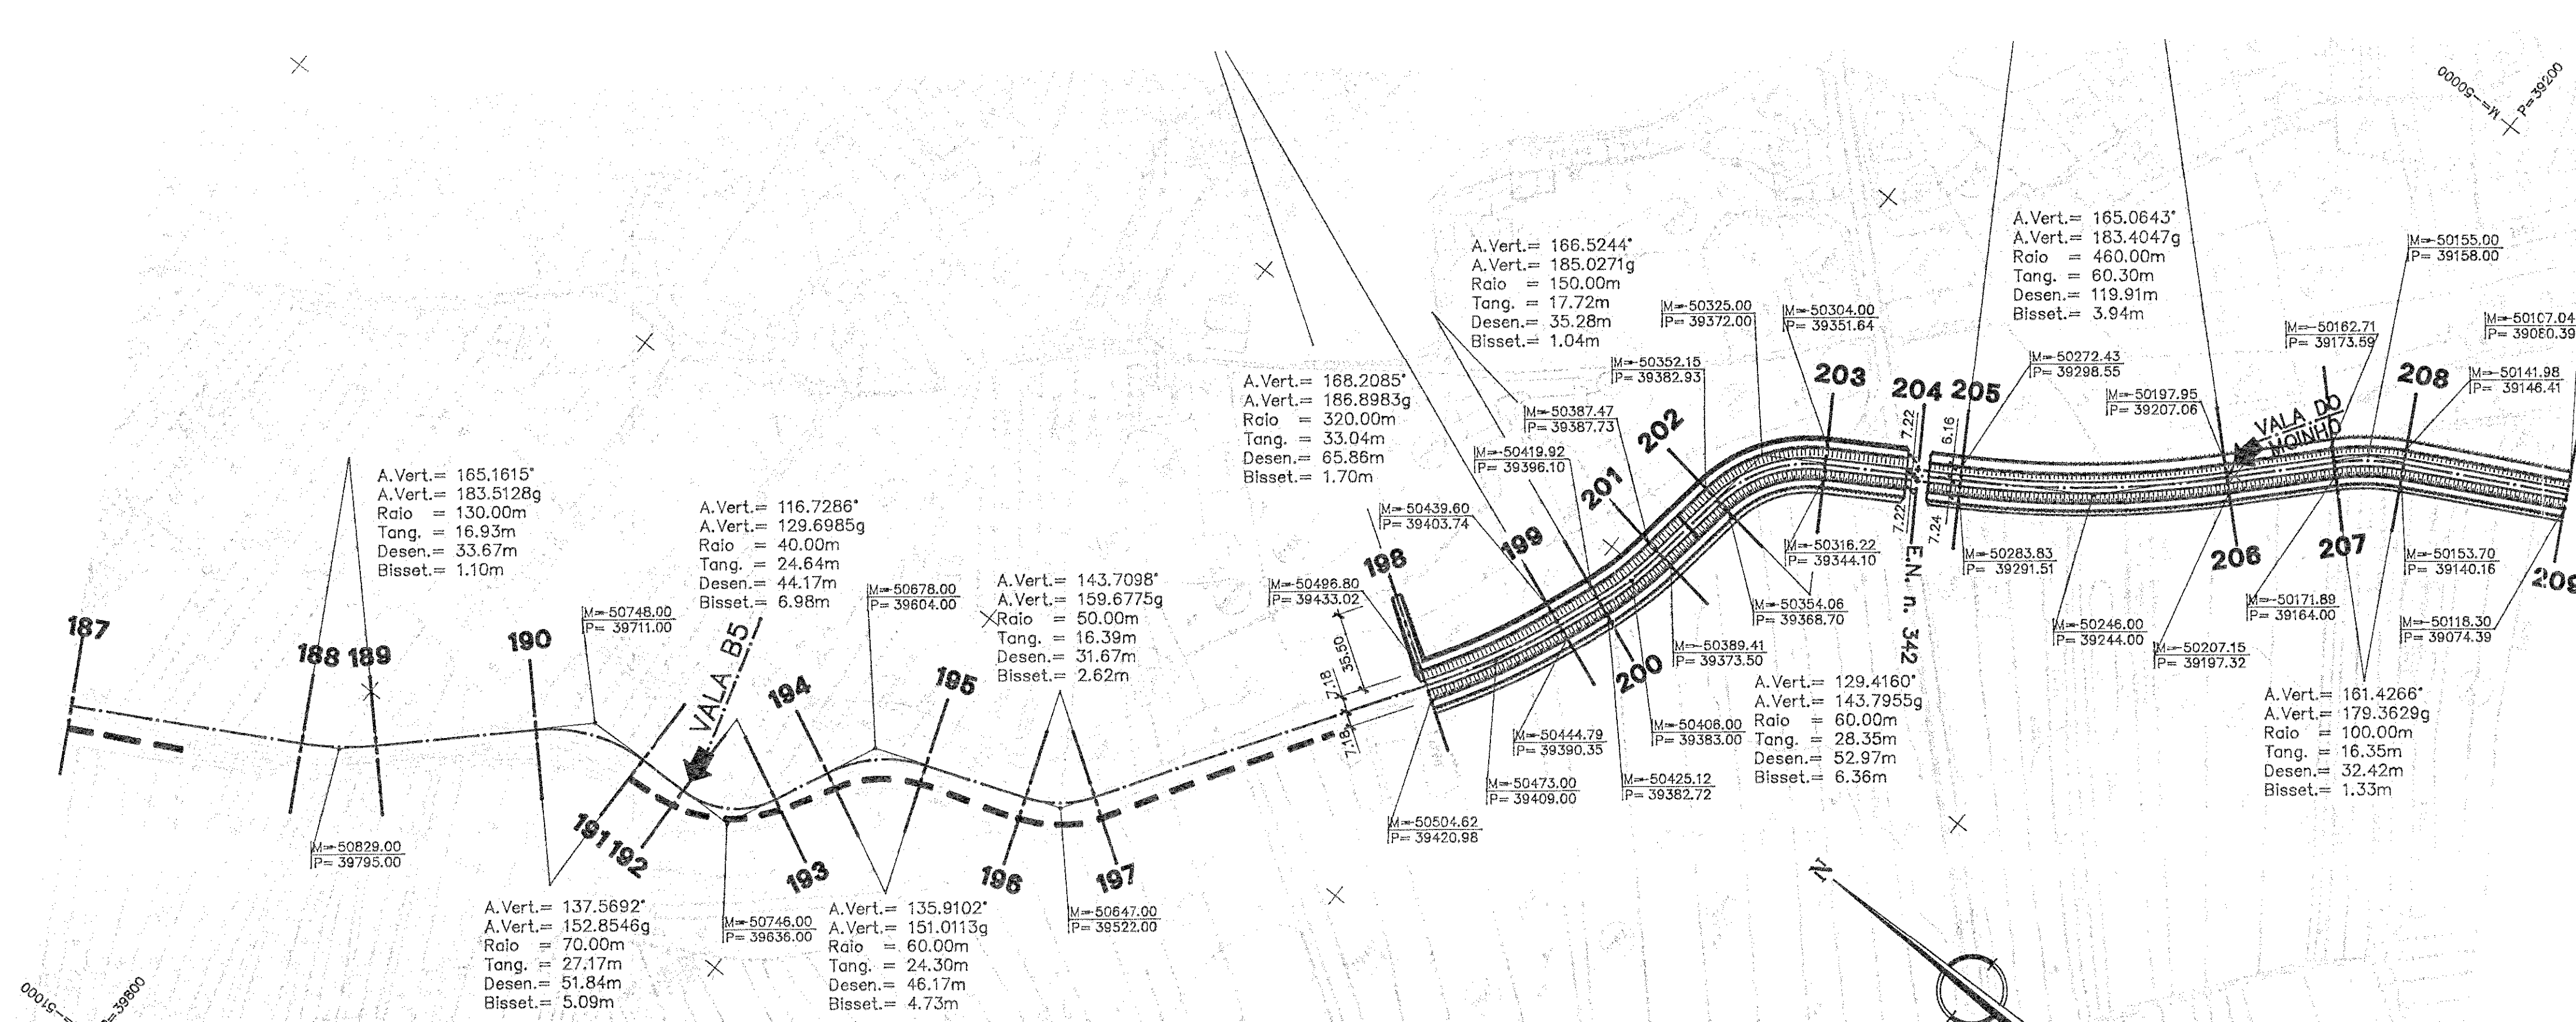

-
-
-

NOTA: - TOPOGRAFIA FORNECIDA PELA D.G.R.N.

ESTE DESENHO NÃO PODE SERVIR DE BASE À EXECUÇÃO DA OBRA SEM QUE A FISCALIZAÇÃO APOIADA DO VISTO DE « PRONTO PARA EXECUÇÃO » DEVIDAMENTE RUBRICADO E DATADO

Índice	Alterações	Data	Aprovação
MINISTÉRIO DO AMBIENTE E RECURSOS NATURAIS DIRECÇÃO GERAL DOS RECURSOS NATURAIS APROVEITAMENTO DO BAIXO MONDEGO REDE PRIMÁRIA DE ENXUGO REGULARIZAÇÃO DO RIO PRANTO			
PROJECTO DE EXECUÇÃO	PLANTA E PERFIL LONGITUDINAL Folha 15/16		
Hidroprojecto Consultores de Hidráulica e Salubridade, SA	Projecto: Desenhou: Copiou: Verificou: Aproveu: Data: DEZ/92	Substitui: Substitui por: Arquivo:	RF1256.09.E 17 ESCALAS 1:100 1:2000

SC-D:\PRANTO\PRANTO\DE17