

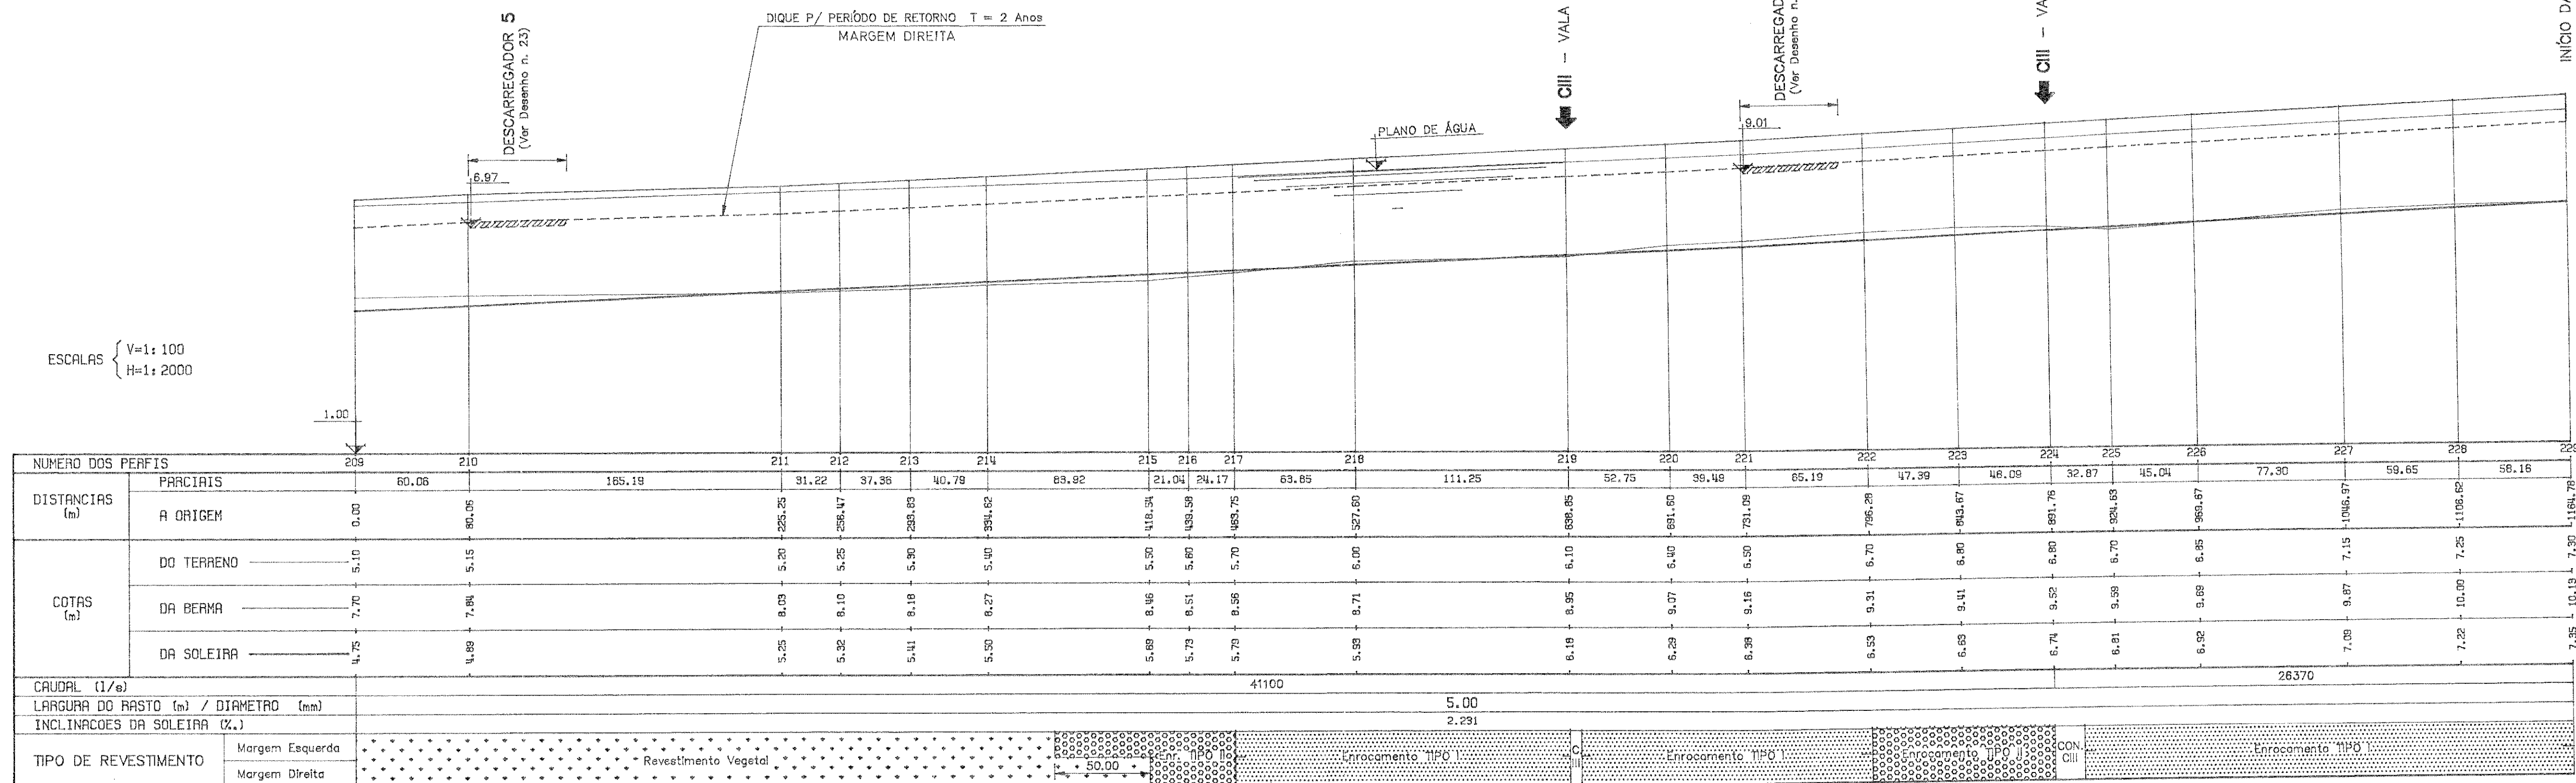


INÍCIO DA REGULARIZAÇÃO

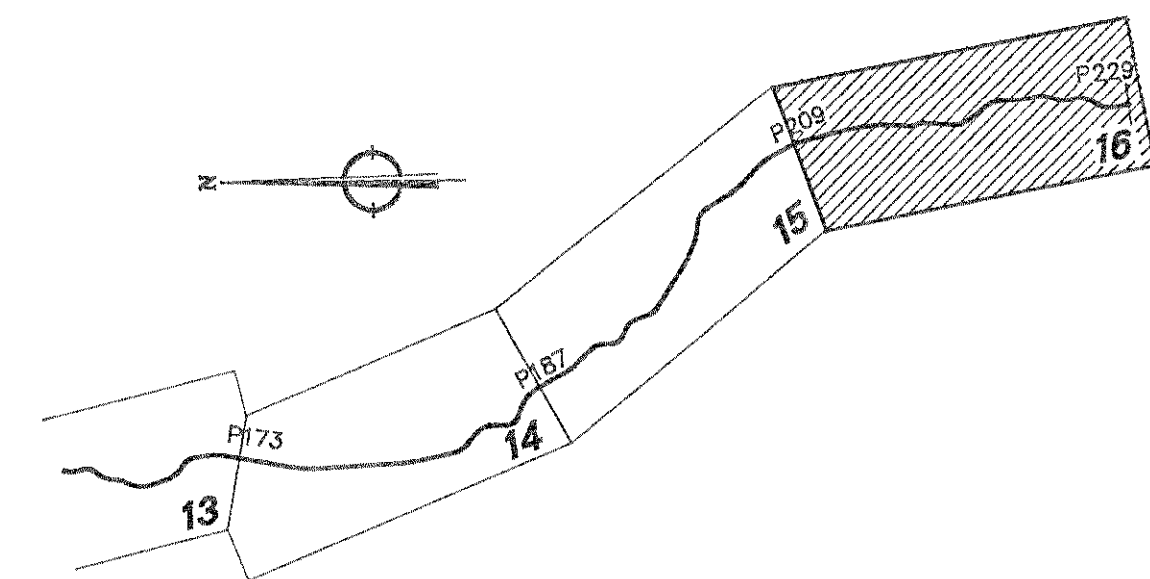

COMPRIMENTO DA OBRA

ATE AO DES. ANTERIOR..... 18870,28
ACUMULADO..... 20035,06

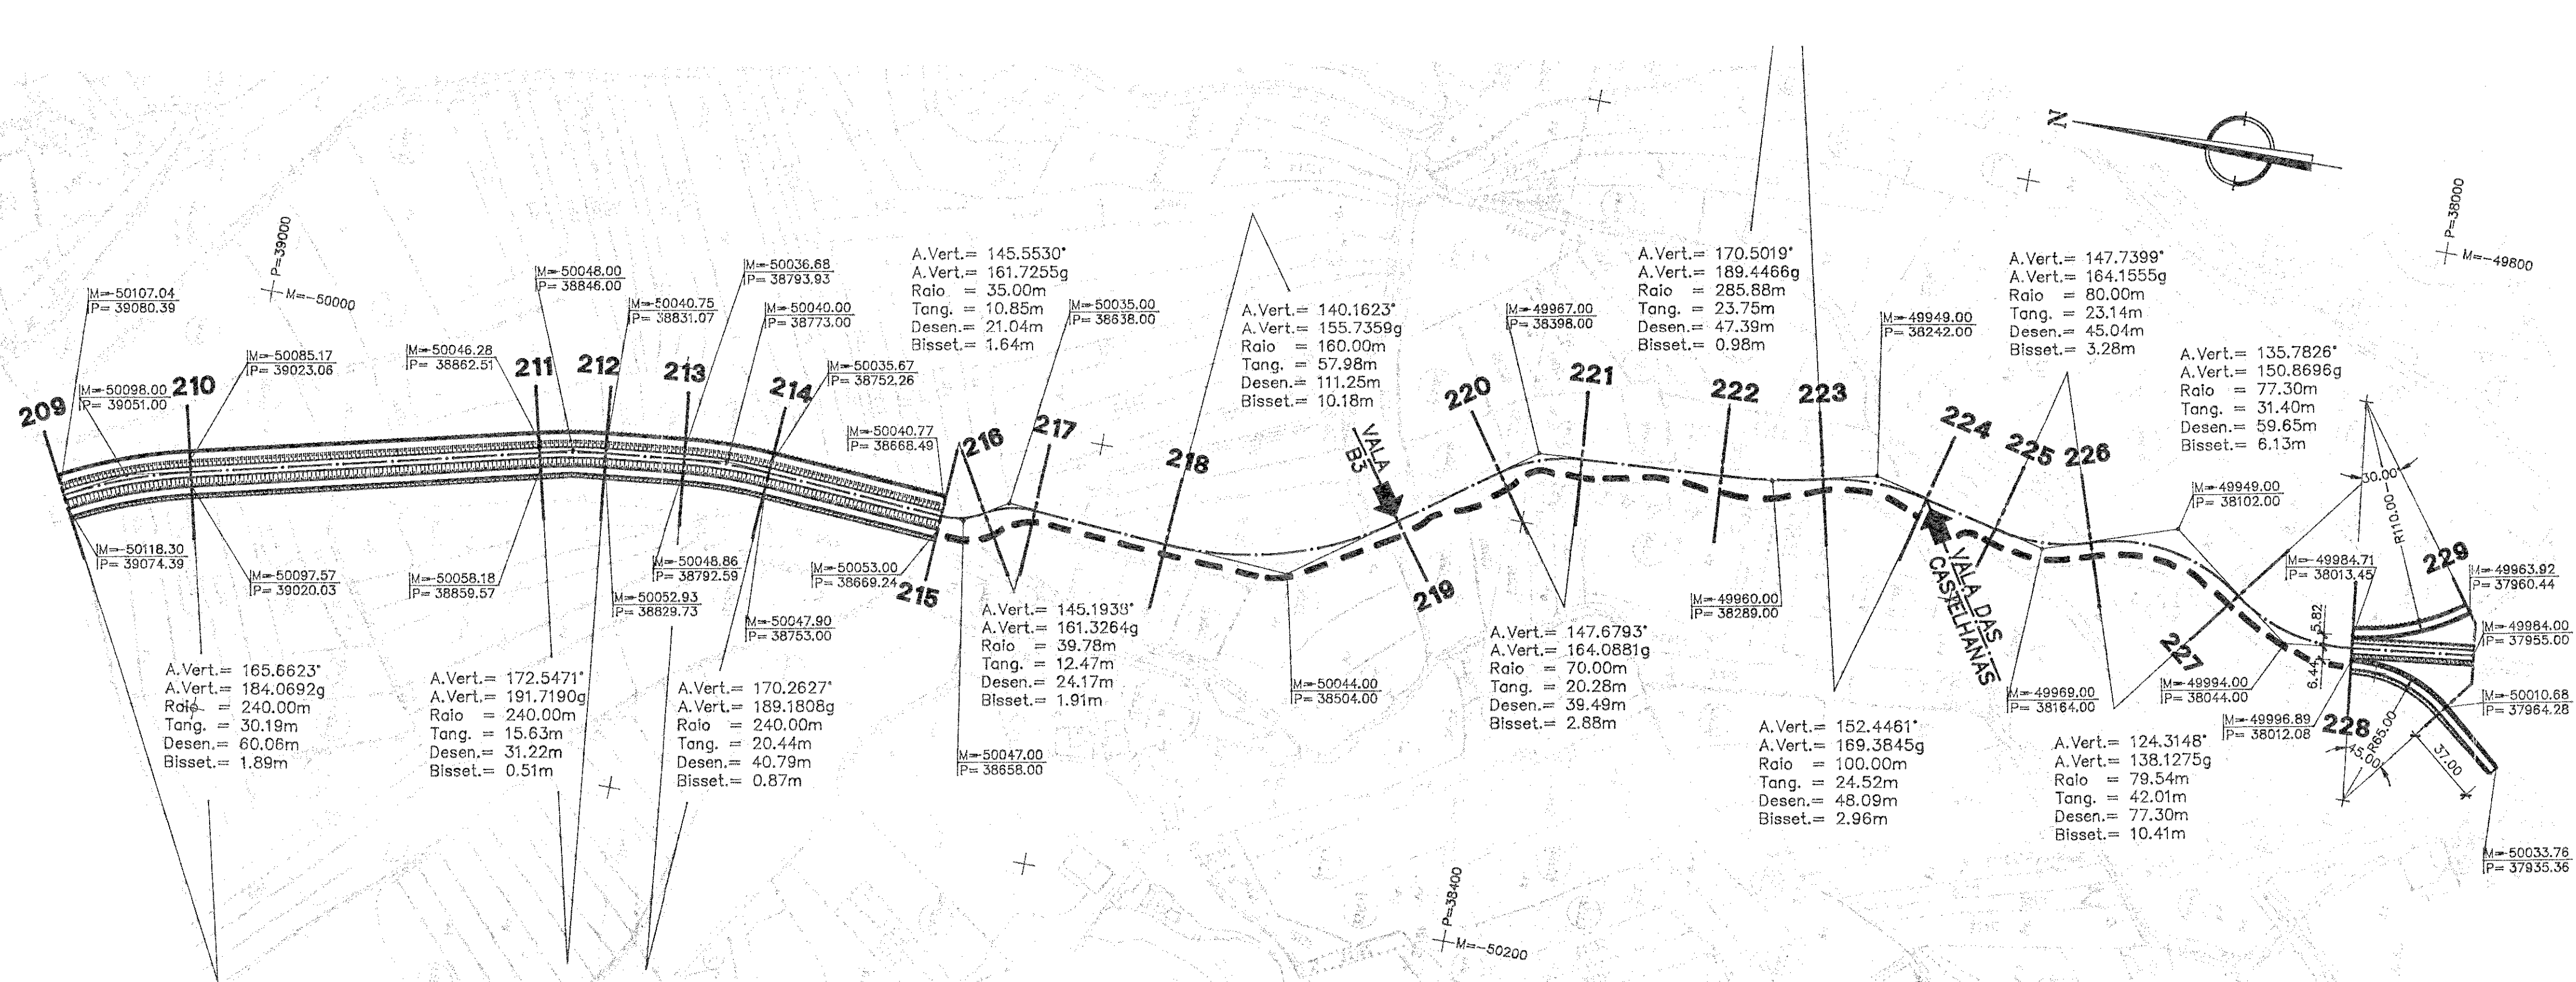

CIII - CONFLUÊNCIA TIPO CIII (Ver Desenho n. 22)

--- TROÇO DE DIQUE COM EVENTUAL ALTEAMENTO

--- REPERFILAMENTO INTEGRAL

ESTE DESENHO NÃO PODE SERVIR DE BASE À EXECUÇÃO DA OBRA SEM QUE A FISCALIZAÇÃO APOIADA O VISTO DE « PRONTO PARA EXECUÇÃO » DEVIDAMENTE RUBRICADO E DATADO

Índice	Alterações	Data	Aprovado
MINISTÉRIO DO AMBIENTE E RECURSOS NATURAIS DIRECÇÃO GERAL DOS RECURSOS NATURAIS APOVEITAMENTO DO BAIXO MONDEGO REDE PRIMÁRIA DE ENXUGO REGULARIZAÇÃO DO RIO PRANTO			
PROJECTO DE EXECUÇÃO	PLANTA E PERFIL LONGITUDINAL Folha 16/16		
Hidroprojecto	Projecto: RF1256.09.E 18	ESCALAS	1:100 1:2000
Consultores de Hidráulica e Saneamento, S.A.	Desenho: [assinatura]	Substitui:	
	Cópia: [assinatura]	Substitui por:	
	Aprova: [assinatura]	Arquivo:	
	Data: DEZ/82		

SC-D:\PRANTO\PRANTO1\DE18