


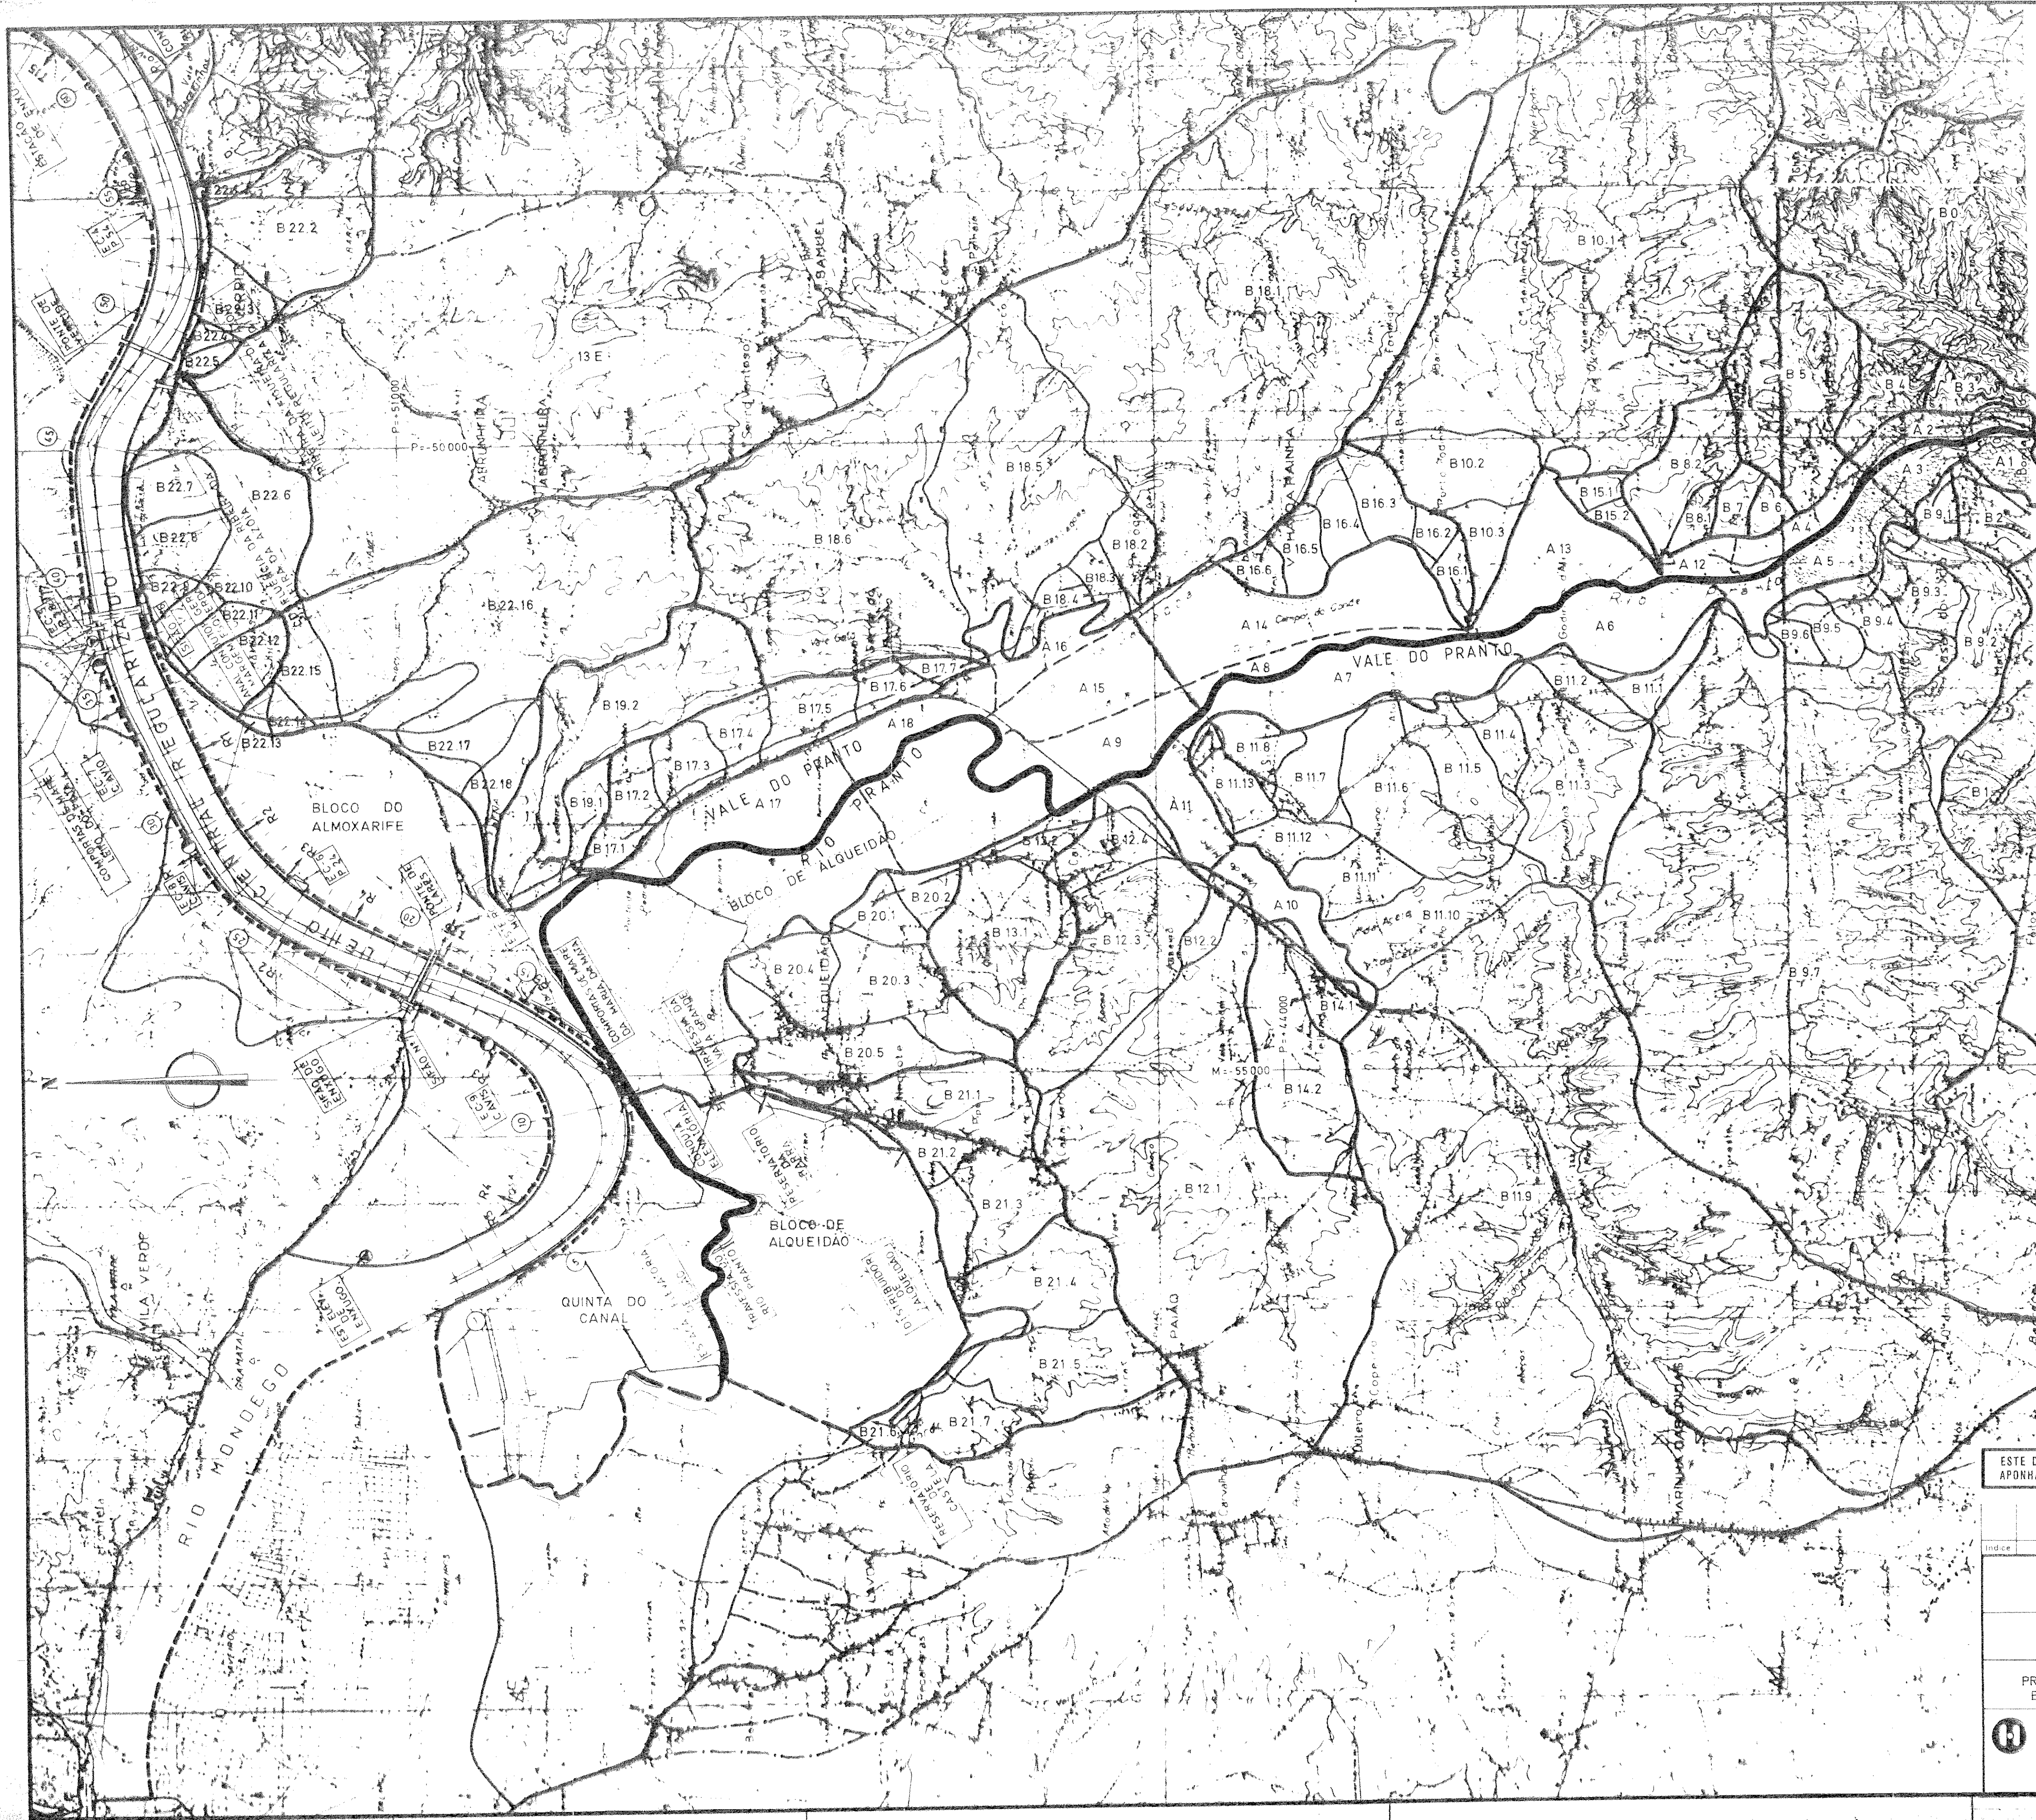

ÁREA DAS BACIAS (km²)

Nº	ÁREA UNITÁRIA	ÁREA ACUMULADA PARCIAL	ÁREA ACUMULADA TOTAL	Nº	ÁREA UNITÁRIA	ÁREA ACUMULADA PARCIAL	ÁREA ACUMULADA TOTAL
B 0	101,15	101,15	101,15	B 173	0,16		
B 1	37,05	37,05	138,20	B 172	0,21		
B 2	0,43	0,43	138,63	B 173	0,27		
B 3	0,26	0,26	138,89	B 174	0,23		
B 4	0,44	0,44	139,33	B 175	0,33		
B 5	1,43	1,43	140,76	B 176	0,19		
B 6	0,10	0,10	140,86	B 177	0,11	1,50	205,23
B 7	0,18	0,18	141,04	B 181	8,70		
B 8	0,12			B 182	0,21		
B 82	0,66	0,78	141,82	B 183	0,19		
B 91	0,25			B 184	0,18		
B 92	1,00			B 185	3,36	16,60	222,83
B 93	0,31			B 186	3,96		
B 94	0,45						
B 95	0,27			ALQUE			
B 96	0,10			B 201	0,28		
B 97	18,40	20,78	162,60	B 202	0,19		
B 101	8,00			B 203	0,77		
B 102	0,68			B 204	0,42		
B 103	0,30	6,98	171,58	B 205	0,86	2,52	225,35
B 111	0,26			B 211	0,90		
B 112	0,24			B 212	0,24		
B 113	1,26			B 213	0,79		
B 114	0,24			B 214	0,74		
B 115	0,54			B 215	0,97		
B 116	0,92			B 216	0,14		
B 117	0,32			B 217	0,47	4,25	229,60
B 118	0,27						
B 119	15,00			ALMOX			
B 120	0,72			B 221	0,32		
B 121	0,42			B 222	1,10		
B 122	0,26	20,71	192,29	B 223	0,26		
B 123	0,28			B 224	0,02		
B 124	0,28			B 225	0,04		
B 125	1,48			B 226	1,13		
B 126	0,48	8,44	200,73	B 227	0,33		
B 131	1,11			B 228	0,29		
B 132	0,26	1,37	202,10	B 229	0,13		
B 141	0,27			B 230	0,14		
B 142	0,86	1,13	203,23	B 231	0,18		
B 151	0,13			B 232	0,36		
B 152	0,11	0,24	203,47	B 233	0,04		
B 161	0,13			B 234	0,07		
B 162	0,13			B 235	0,26		
B 163	0,30			B 236	3,55		
B 164	0,28			B 237	0,58		
B 165	0,28			B 238	0,50	9,00	238,60
B 166	0,14	1,26	204,73	B 239	0,26		
				B 240	1,68	1,94	240,54

ÁREA DOS BLOCOS DE DRENAGEM AGRÍCOLA (km²)

Nº	ÁREA UNITÁRIA	ÁREA ACUMULADA PARCIAL	ÁREA ACUMULADA TOTAL	Nº	ÁREA UNITÁRIA	ÁREA ACUMULADA PARCIAL	ÁREA ACUMULADA TOTAL
A 1	0,34	0,34	0,34	A 16	0,42	0,42	9,28
A 2	0,35	0,35	0,69	A 17	0,60		
A 3	0,27	0,27	0,96	A 18	0,73	1,33	10,61
A 4	0,25	0,25	1,21				
A 5	0,70			ALQUEI		9,00	19,61
A 6	0,88			ALMOX		3,59	23,20
A 7	1,15			OCANAL		3,50	26,70
A 8	0,21						
A 9	0,70						
A 10	0,47						
A 11	0,40	4,51	5,72				
A 12	0,26						
A 13	0,81						
A 14	1,45						
A 15	0,62	3,16	8,86				

ESTE DESENHO NÃO PODE SERVIR DE BASE À EXECUÇÃO DA OBRA SEM QUE A FISCALIZAÇÃO APOIADA O VISTO DE « PRONTO PARA EXECUÇÃO » DEVIDAMENTE RUBRICADO E DATADO

Índice	Alterações	Data	Aprovado
MINISTÉRIO DO AMBIENTE E RECURSOS NATURAIS DIRECÇÃO GERAL DOS RECURSOS NATURAIS			
APOVEITAMENTO DO BAIXO MONDEGO REDE PRIMÁRIA DE ENXUGO REGULARIZAÇÃO DO RIO PRANTO			
PROJECTO DE EXECUÇÃO	DELIMITAÇÃO DAS BACIAS HIDROGRÁFICAS E DOS BLOCOS DE DRENAGEM AGRÍCOLA		
Hidroprojecto	Projecto: RF1256.09.E	2	ESCALAS
Consultores de Hidráulica e Saneamento, SARL	Desenho: H.S.	Verificação: J.R.	1:25000
	Aprovação: J.R.	Substituição: J.R.	
	Data: 1967	Arquivo: 1967	