

ESCALAS { V=1:100
H=1:2000

COMPORTAS DA Q.ta DO CANAL

COMPORTAS DA Q.ta DO CANAL



PLANO DE ÁGUA

NÚMERO DOS PERFIS		1	2	3	4	5	6	7	8	9	10	11	12	13	14
DISTÂNCIAS (m)	PARCIAIS	67.12	68.93	260.82	64.04	42.36	78.89	119.22	129.91	179.80	35.79	68.68	112.68	63.70	
	A ORIGEM	0.00	67.12	136.05	396.87	440.21	519.10	638.31	758.22	888.13	1067.93	1136.62	1249.30	1313.00	1376.70
COTAS (m)	DO TERRENO	-2.20	-2.20	-2.25	-2.30	-2.35	-2.35	-2.40	-2.45	-2.50	-2.55	-2.55	-2.60	-2.60	-2.65
	DA BERMÀ	1.90	1.90	1.90	1.90	1.90	1.90	1.90	1.90	1.90	1.90	1.90	1.90	1.90	1.90
	DA SOLEIRA	-2.60	-2.60	-2.60	-2.65	-2.65	-2.65	-2.70	-2.75	-2.80	-2.85	-2.85	-2.90	-2.90	-2.95
CAUDAL (l/s)		31550/26230													
LARGURA DO RASTO (m) / DIÂMETRO (mm)		20.00													
INCLINAÇÕES DA SOLEIRA (%)		0.102													
TIPO DE REVESTIMENTO	Margem Esquerda														
	Margem Direita														

HIPOPROJETO-REI/RF.1256.09.E-PRANTO

* - OBRA NÃO INCLUIDA NA REGULARIZAÇÃO

COMPRIMENTO DA OBRA	
ATE AO DES.ANTERIOR.....	0.00
ACUMULADO.....	1921.17

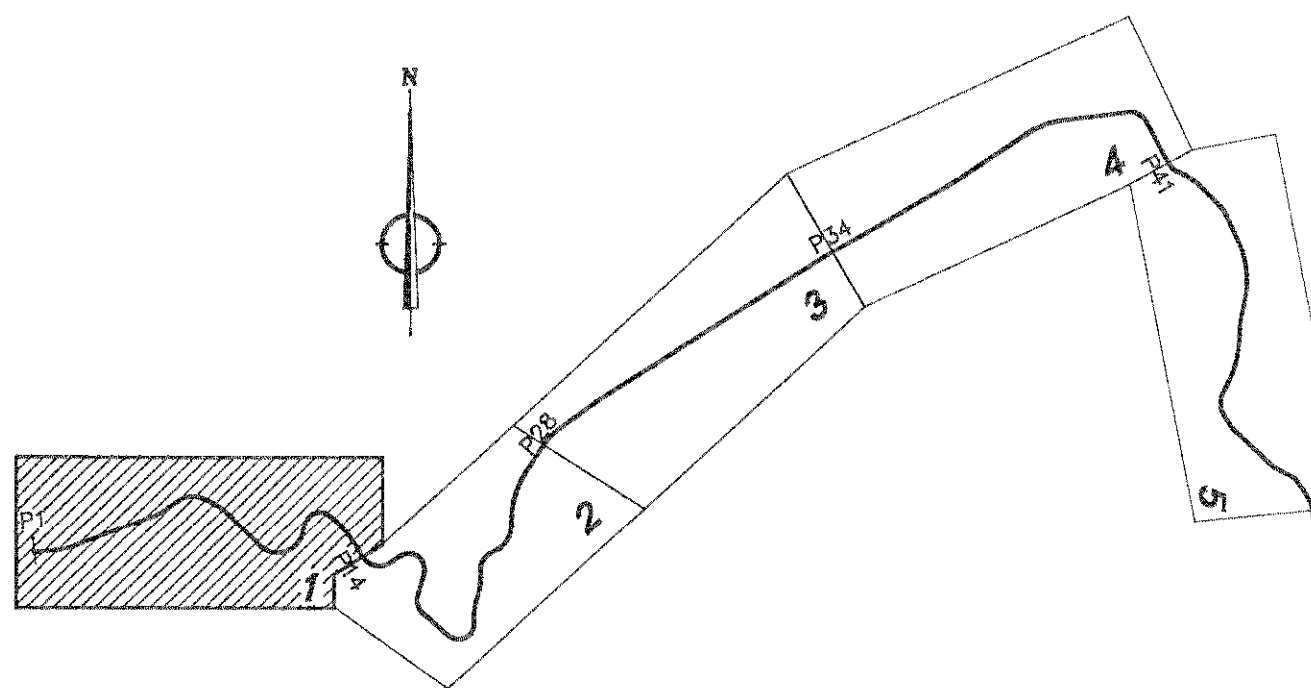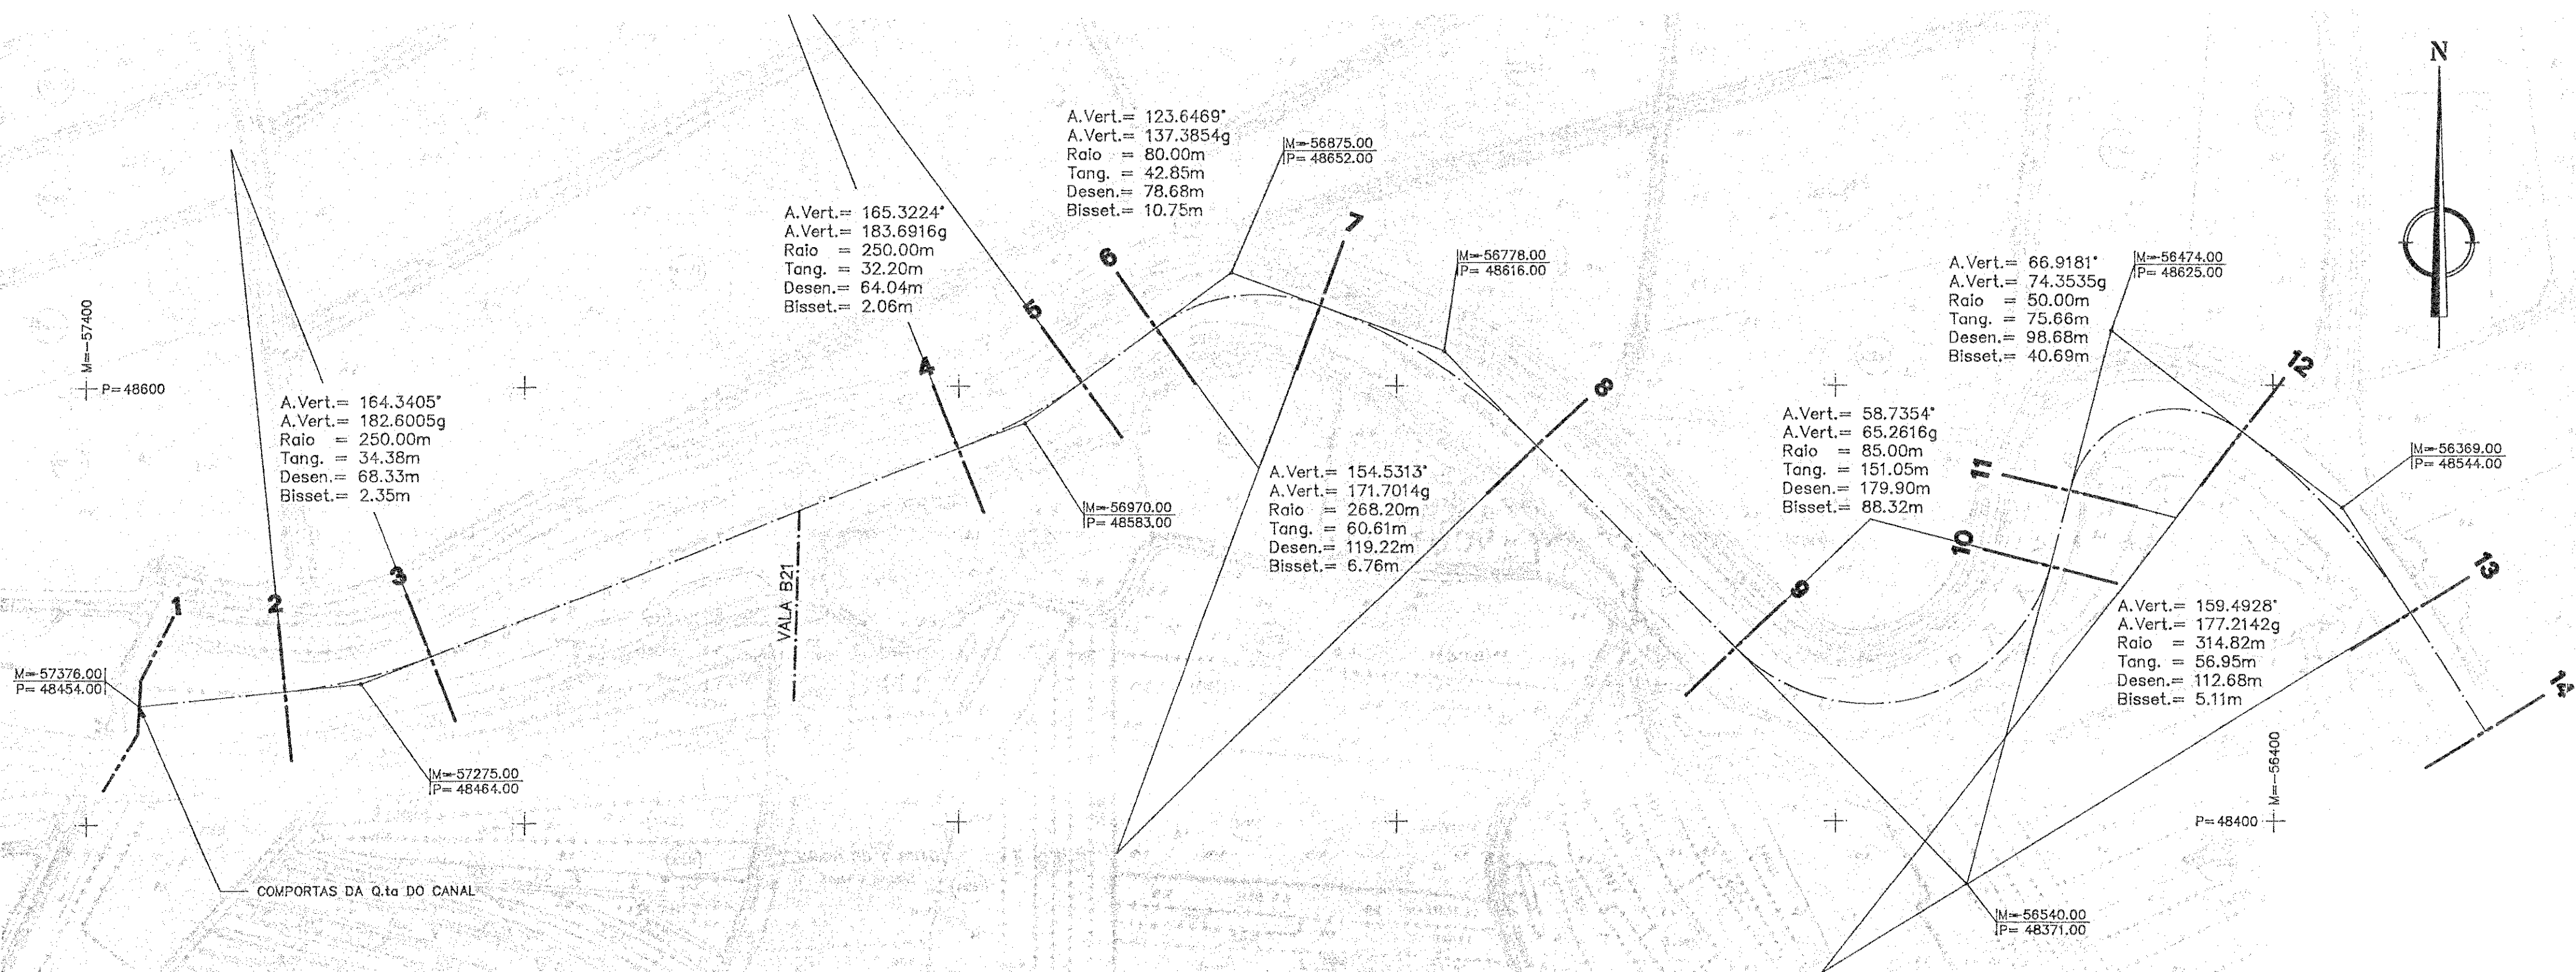

NOTA: -- TOPOGRAFIA FORNECIDA PELA D.G.R.N.

ESTE DESENHO NÃO PODE SERVIR DE BASE À EXECUÇÃO DA OBRA SEM QUE A FISCALIZAÇÃO APONHE O VISTO DE « PRONTO PARA EXECUÇÃO » DEVIDAMENTE RUBRICADO E DATADO

Índice	Alterações	Data	Aprovado
MINISTÉRIO DO AMBIENTE E RECURSOS NATURAIS DIRECÇÃO GERAL DOS RECURSOS NATURAIS			
Aproveitamento do Baixo Mondego Rede Primária de Enxugo Regularização do Rio Pranto			
PROJECTO DE EXECUÇÃO	PLANTA E PERFIL LONGITUDINAL Folha 1/16		
Hidroprojecto Consultores de Hidráulica e Salubridade SA	Projectou	RF1256.09.E	3
	Desenhou		
	Copiou		
	Verificou		
	Aprovou		
Data	DEZ/92	Arquivo	