

ESCALAS { V=1:100
H=1:2000



NUMERO DOS PERIS		28	29	30	31	32	33	34	
DISTANCIAS (m)	PARCIAIS	77.14		134.68	21.83	744.64		133.00	28.64
	A ORIGEM	0.00	77.14		21.83				
COTAS (m)	DO TERRENO	-2.10	-2.30	-2.60	-2.60	-2.10	-2.40	-2.40	-2.40
	DA BARRA	1.80	1.80	1.80	1.80	1.80	1.80	1.80	1.80
	DA SOLEIRA	-2.39	-2.39	-2.31	-2.31	-2.28	-2.22	-2.22	-2.22
CAUDAL (l/s)		21750/24270					47950/49110		
LARGURA DO RASTO (m) / DIAMETRO (mm)		12.00							
INCLINACOES DA SOLEIRA (%)		0.102							
TIPO DE REVESTIMENTO	Margem Esquerda								
	Margem Direita								

HIDROPROJECTO-REI/RF.1256.09.E-LPRANTO

* -- OBRA NÃO INCLUIDA NA REGULARIZAÇÃO

COMPRIMENTO DA OBRA

ATE AO DES.ANTERIOR.....	2612.15
ACUMULADO.....	3749.08

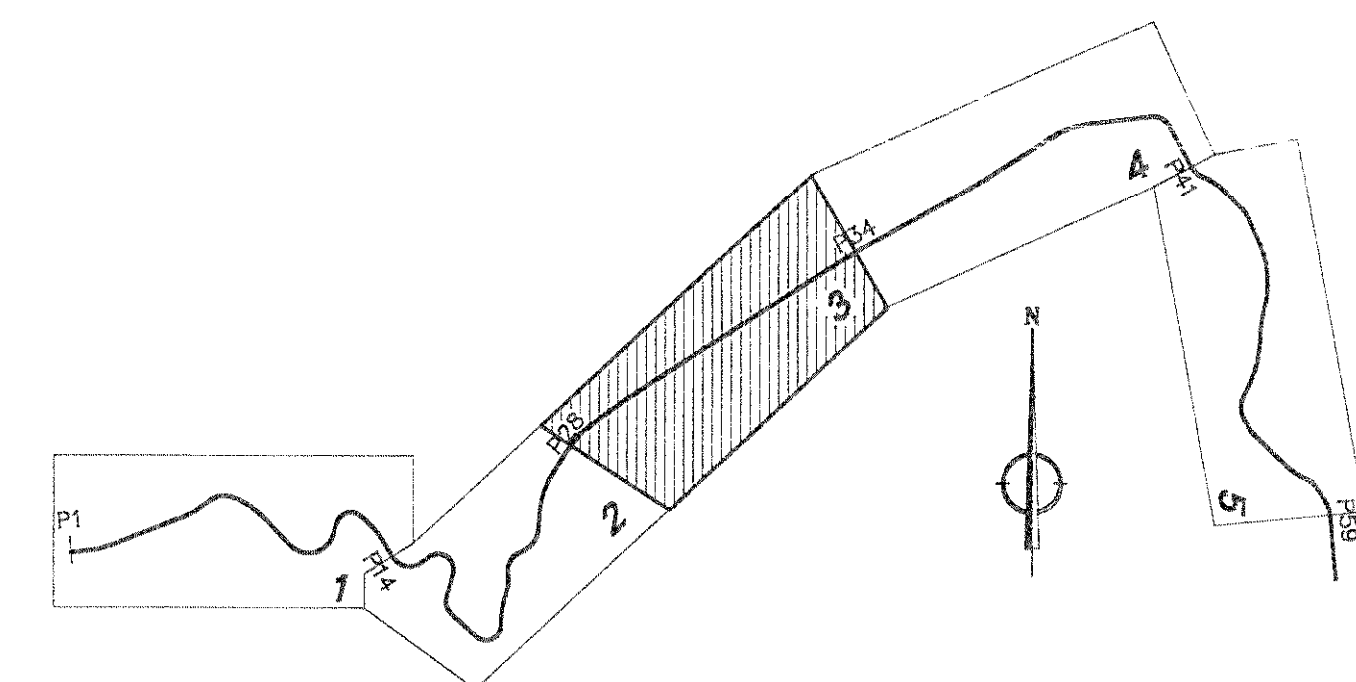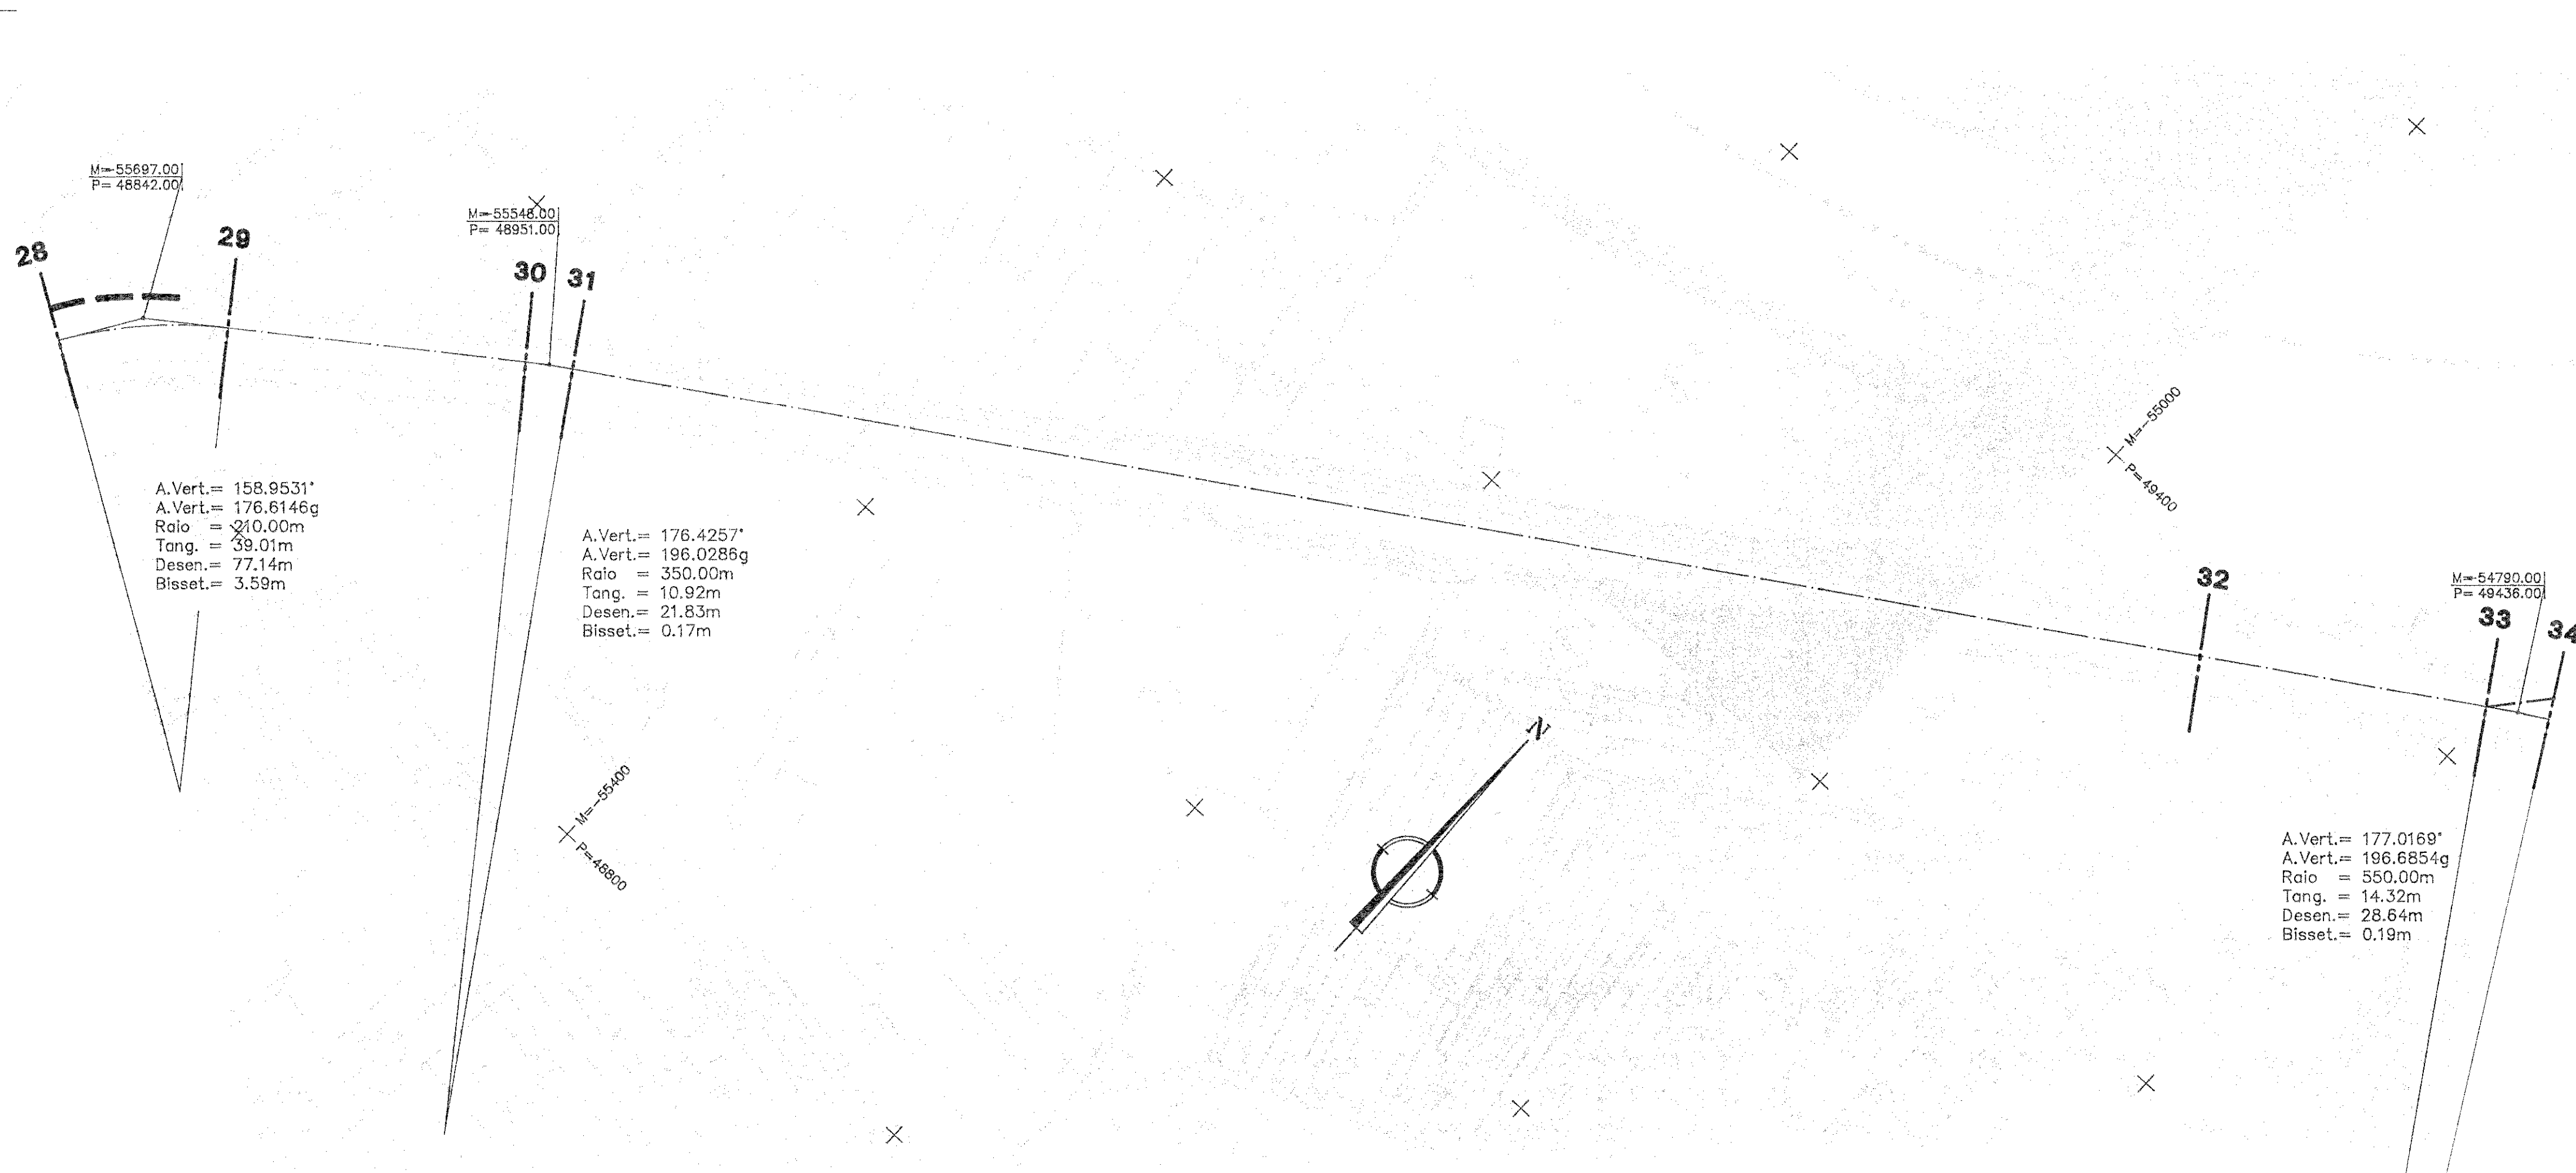

--- TROÇO DE DIQUE COM EVENTUAL ALTEAMENTO

NOTA: -- TOPOGRAFIA FORNECIDA PELA D.G.R.N.

ESTE DESENHO NÃO PODE SERVIR DE BASE À EXECUÇÃO DA OBRA SEM QUE A FISCALIZAÇÃO APOIADA O VISTO DE « PRONTO PARA EXECUÇÃO » DEVIDAMENTE RUBRICADO E DATADO

Indice	Aterações	Data	Aprovado
MINISTÉRIO DO AMBIENTE E RECURSOS NATURAIS DIRECÇÃO GERAL DOS RECURSOS NATURAIS APROVEITAMENTO DO BAIXO MONDEGO REDE PRIMÁRIA DE ENXUGO REGULARIZAÇÃO DO RIO PRANTO			
PROJECTO DE EXECUÇÃO	PLANTA E PERFIL LONGITUDINAL Folha 3/16		
Hidroprojecto	Projector: <i>[Signature]</i> Desenhador: <i>[Signature]</i> Cálculo: <i>[Signature]</i> Verificação: <i>[Signature]</i> Aprovação: <i>[Signature]</i> Data: DEZ/02	RF1256.09.E 5	ESCALAS 1:100 1:2000

SC-D:\BPRANTO\BPRANTO1\DES