

Ente de Almoarite
(Conteúdo s/ obra)

PLANO DE ÁGUA



ESCALAS { V=1: 100
H=1: 2000

NÚMERO DOS PERFIS		34	35	36	37	38	39	40	41
DISTÂNCIAS (m)	PARCELAIS	484.58	29.25	251.51	137.61	208.01	72.08	154.78	
	A ORIGEM	0.00	484.58	513.83	651.34	788.95	860.83	1015.61	1170.39
COTAS (m)	DO TERRENO	-2.40	-2.50	-2.30	-2.10	-2.00	-1.95	-1.80	-1.60
	DA BERMÀ	1.50	1.90	1.90	1.90	1.90	1.90	1.90	1.90
	DA SOLEIRA	-2.22	-2.17	-2.17	-2.11	-2.13	-1.11	-1.11	-2.00
CAUDAL (l/s)		47950/49110							
LARGURA DO RASTO (m) / DIÂMETRO (mm)		12.00							
INCLINAÇÕES DA SOLEIRA (‰)		0.102							
TIPO DE REVESTIMENTO	Margem Esquerda								
	Margem Direita								

HIDROPROJECTO-RE1/RF.1256.09.E-LP-RANTO

COMPRIMENTO DA OBRA

ATE AO DES. ANTERIOR.....	3749.08
ACUMULADO.....	5064.93

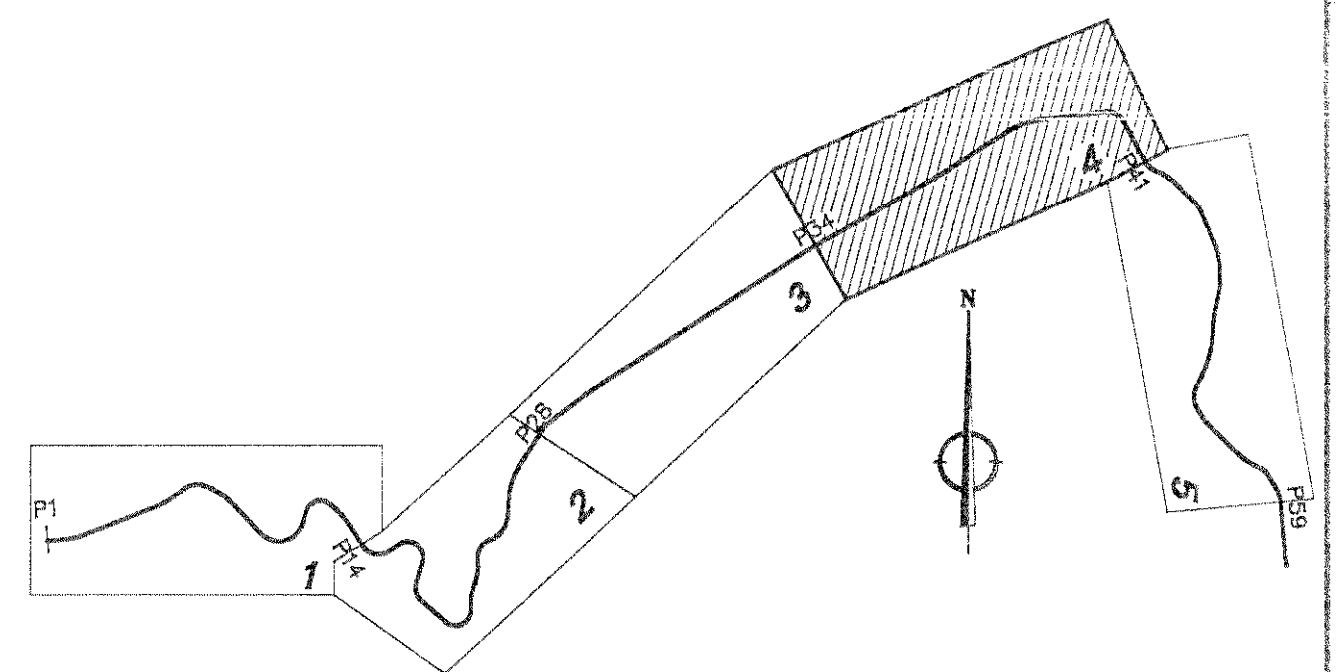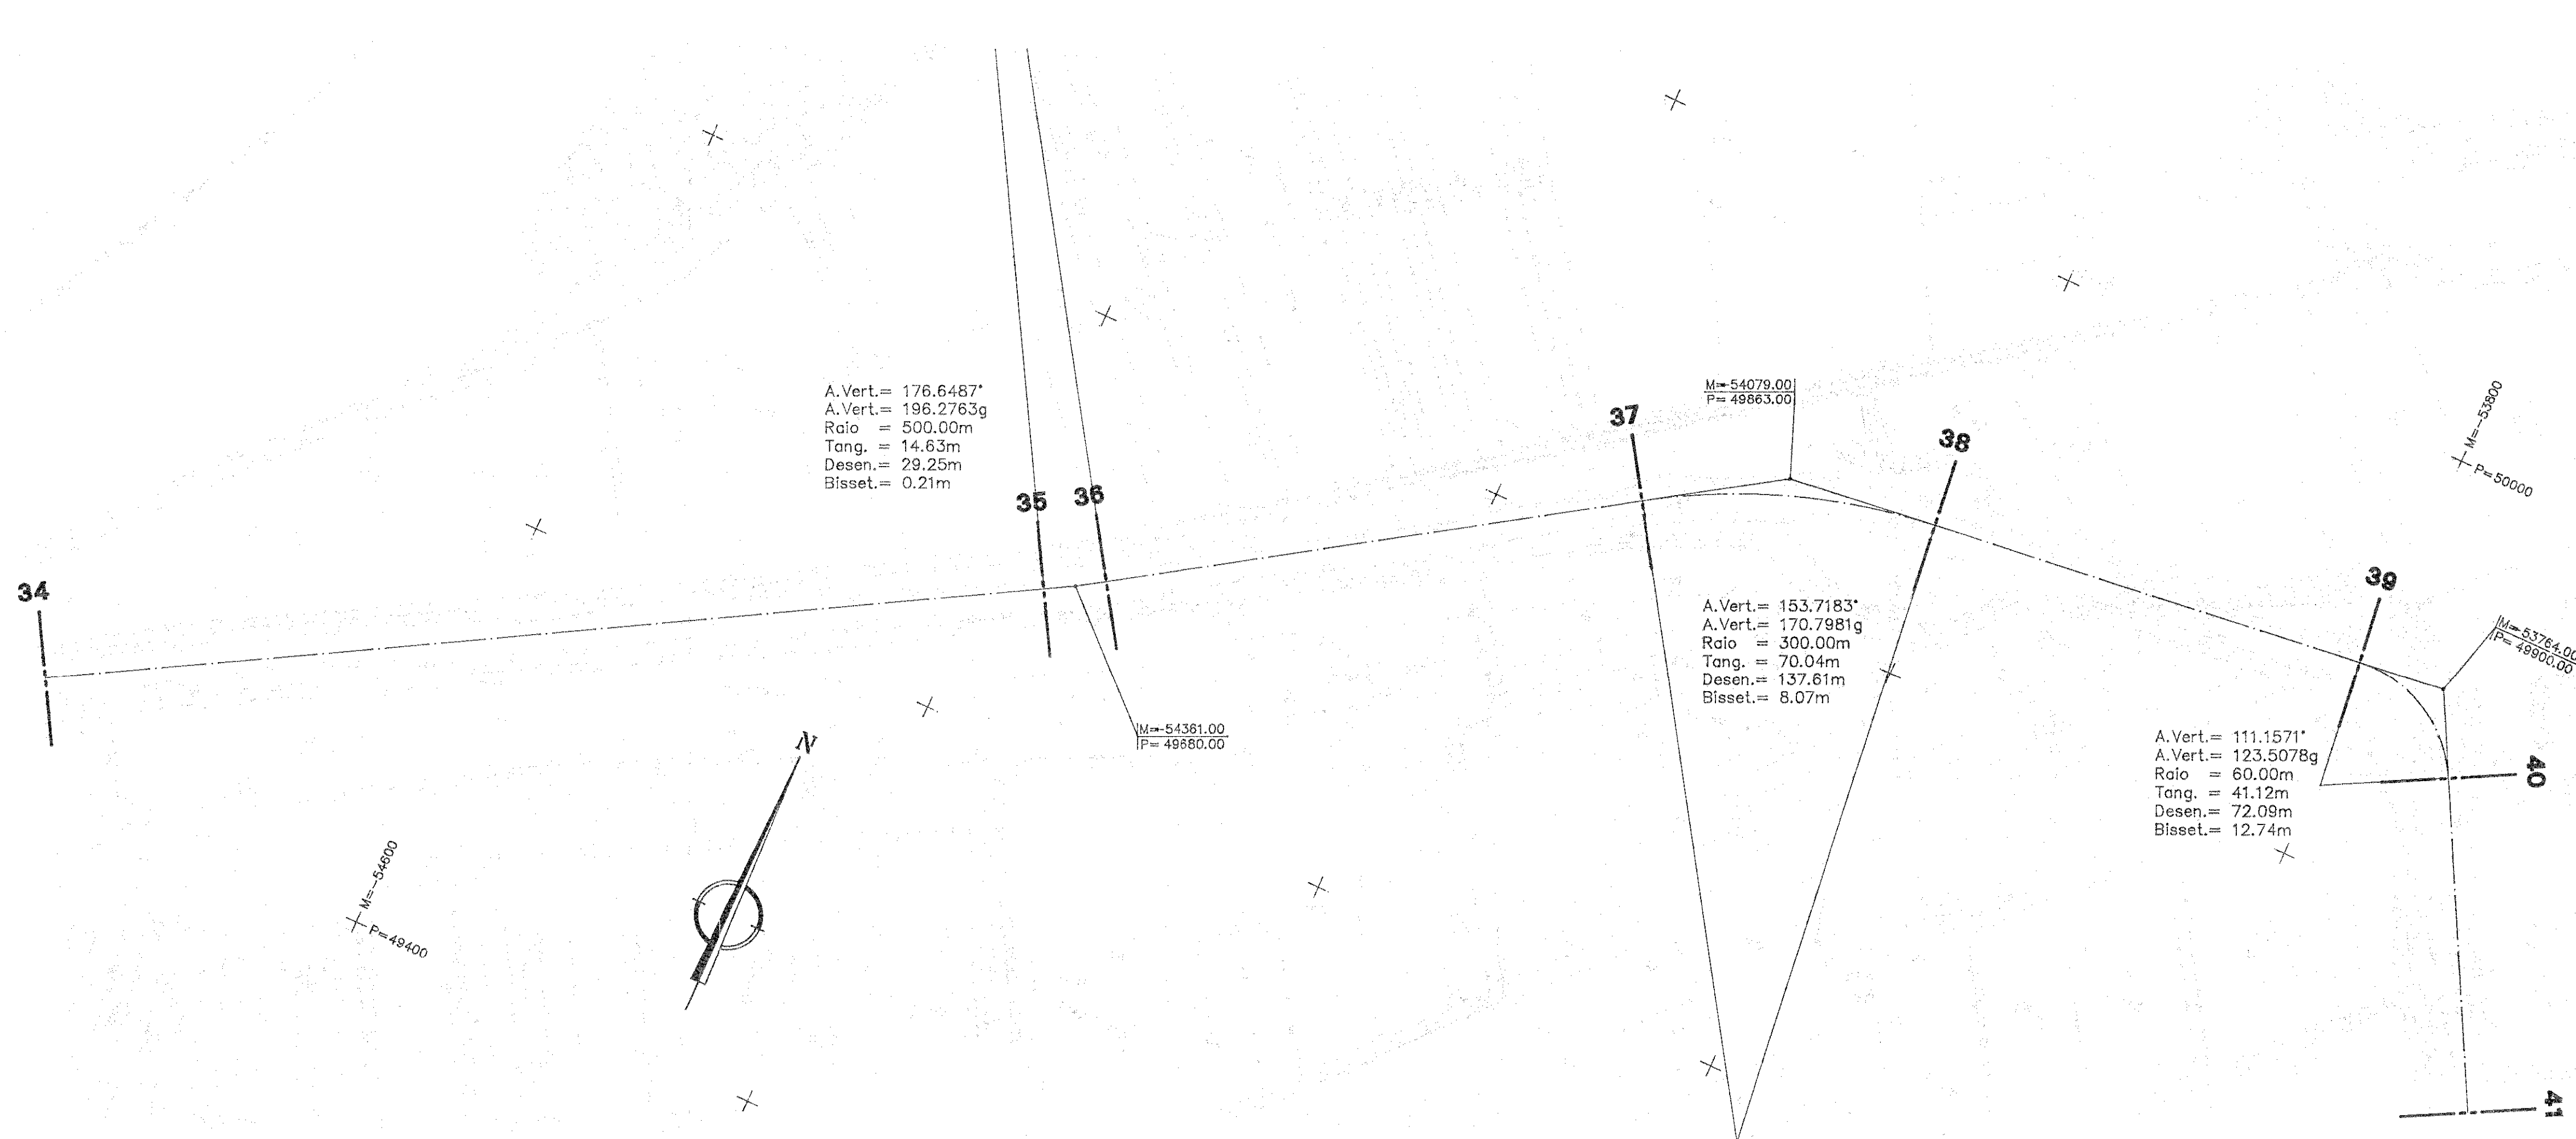

NOTA: - TOPOGRAFIA FORNECIDA PELA D.G.R.N.

ESTE DESENHO NÃO PODE SERVIR DE BASE À EXECUÇÃO DA OBRA SEM QUE A FISCALIZAÇÃO APOIADA O VISTO DE « PRONTO PARA EXECUÇÃO » DEVIDAMENTE RUBRICADO E DATADO

Índice	Alterações	Data	Aprovado
MINISTÉRIO DO AMBIENTE E RECURSOS NATURAIS DIRECÇÃO GERAL DOS RECURSOS NATURAIS APROVEITAMENTO DO BAIXO MONDEGO REDE PRIMÁRIA DE ENXUGO REGULARIZAÇÃO DO RIO PRANTO			
PROJECTO DE EXECUÇÃO		PLANTA E PERFIL LONGITUDINAL Folha 4/16	
Hidroprojecto		RF1256.09.E 6	
Consultores de Hidráulica e Saneamento, S.A.		Substituído por:	
Data: DEZ/98		Arquivo:	
		ESCALAS	
		1:100	
		1:2000	

SC-D:\BPRANTO\BPRANTO1\DEB