

ESCALAS $\left\{ \begin{array}{l} V=1:100 \\ H=1:2000 \end{array} \right.$

PLANO DE ÁGUA


Ponte E.M.624 existente (a manter)

NÚMERO DOS PERFIS		41	42	43	44	45	46	47	48	49	50	51	52	53	54	55	56	57	58	59
DISTÂNCIAS (m)	PARCIAIS	42,87	97,55	81,61	95,99	101,18	178,25	48,51	82,00	155,98	42,78	68,88	40,63	21,82	150,62	78,78	43,54	48,00	57,80	
	A ORIGEM	0,00	42,87	140,22	221,28	322,46	500,71	549,22	631,22	787,20	830,18	899,06	947,89	969,71	1120,33	1269,01	1312,55	1360,55	1418,35	1476,15
COTAS (m)	DO TERRENO	-1,80	-1,55	-2,00	-2,05	-2,10	-2,10	-1,90	-1,90	-1,90	-1,40	-1,40	-1,40	-1,50	-1,40	-1,40	-1,40	-1,40	-1,40	-1,40
	DA BERMÀ	1,50	1,50	1,50	1,50	1,50	1,50	1,50	1,50	1,50	1,50	1,50	1,50	1,50	1,50	1,50	1,50	1,50	1,50	1,50
	DA SOLEIRA	-2,00	-2,00	-2,07	-2,08	-2,08	-2,05	-2,03	-2,02	-2,02	-2,00	-1,90	-1,88	-1,88	-1,87	-1,87	-1,86	-1,85	-1,85	-1,84
CAUDAL (l/s)		47950/49110																		
LARGURA DO RASTO (m) / DIÂMETRO (mm)		12,00																		
INCLINAÇÕES DA SOLEIRA (%)		0,102																		
TIPO DE REVESTIMENTO	Margem Esquerda																			
	Margem Direita																			

HIDROPROJECTO-RE1/RF.1256.09.E-LPRINTO

COMPRIMENTO DA OBRA

ATE AO DES. ANTERIOR.....	5084,93
ACUMULADO.....	6441,77

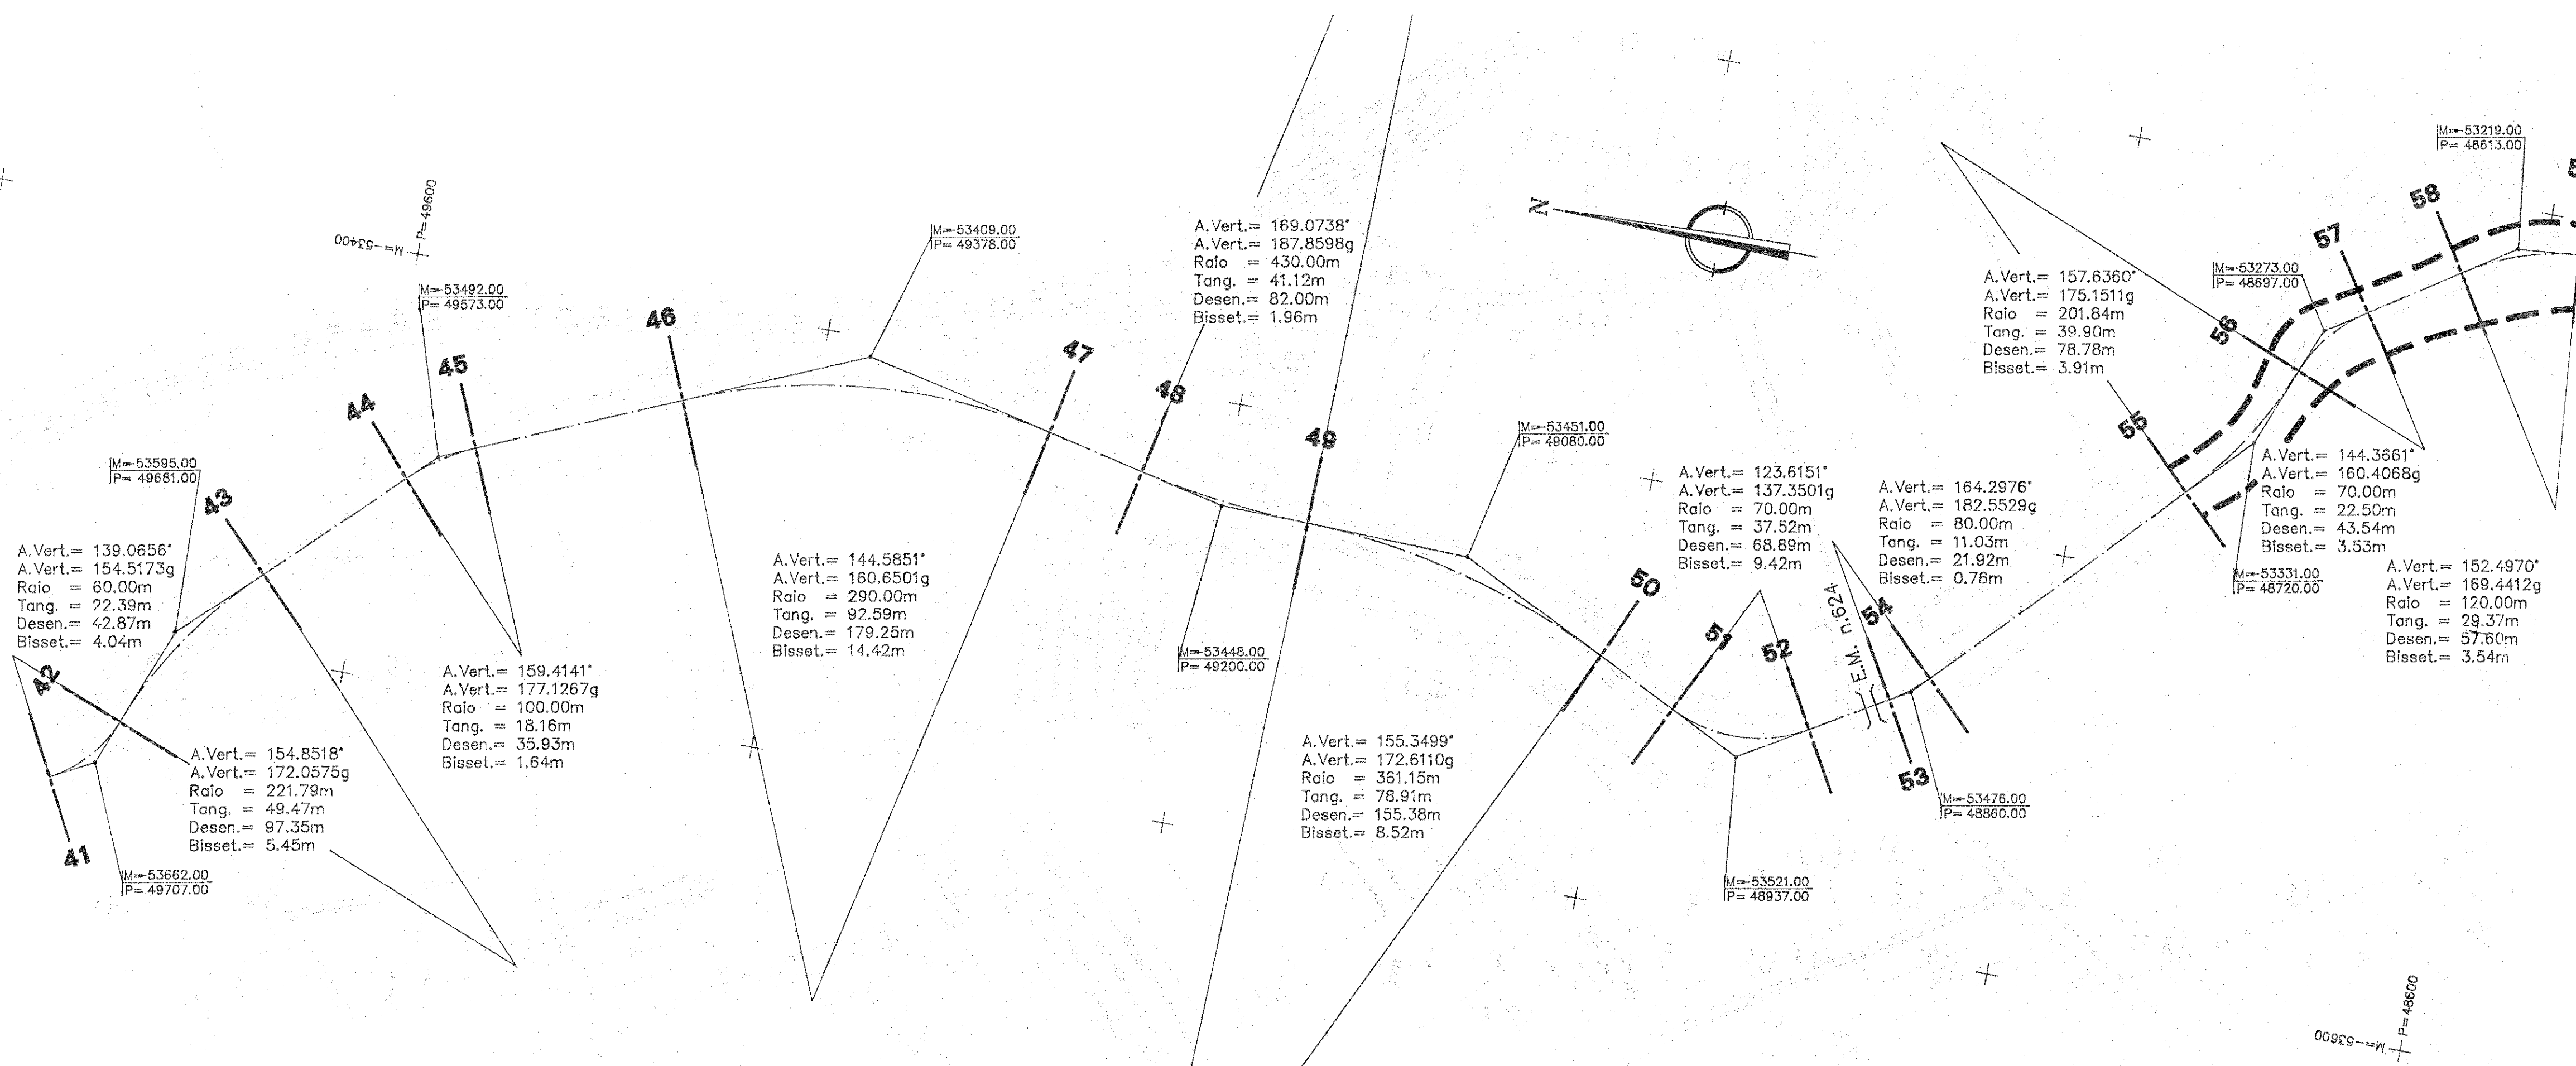

NOTA: - TOPOGRAFIA FORNECIDA PELA D.S.R.N.

ESTE DESENHO NÃO PODE SERVIR DE BASE À EXECUÇÃO DA OBRA SEM QUE A FISCALIZAÇÃO APOIADA O VISTO DE « PRONTO PARA EXECUÇÃO » DEVIDAMENTE RUBRICADO E DATADO

Índice	Alterações	Data	Aprovado
MINISTÉRIO DO AMBIENTE E RECURSOS NATURAIS DIRECÇÃO GERAL DOS RECURSOS NATURAIS APROVEITAMENTO DO BAIXO MONDEGO REDE PRIMÁRIA DE ENXUGO REGULARIZAÇÃO DO RIO PRANTO			
PROJECTO DE EXECUÇÃO	PLANTA E PERFIL LONGITUDINAL Folha 5/16		
Hidroprojecto Consultores de Hidráulica e Saneamento, SA	Projecto: <i>[assinatura]</i> Desenho: <i>[assinatura]</i> Copia: <i>[assinatura]</i> Verificação: <i>[assinatura]</i> Aprovação: <i>[assinatura]</i> Data: DEZ/02	RF1256.09.E 7 Substitui: <i>[assinatura]</i> Arquivo:	ESCALAS 1:100 1:2000

SC-D:\PRANTO\PRANTO1\DE7