

Alteamento do dique da M. Direita c/
eventual ripagem da vala Direita/Amie.

PLANO DE ÁGUA


ESCALAS { V=1:100
H=1:2000

NÚMERO DOS PERFIS		59	60	61	62	63	64	65	66	67	68	69	70	71	72	73	74	75	76
DISTÂNCIAS (m)	PARCIAIS	223.12	43.14	86.43	53.63	164.09	29.59	87.99	47.32	34.71	55.67	103.40	87.97	58.69	46.33	21.78	136.95	44.57	138.35
	A ORIGEM	0.00	223.12	266.26	319.89	483.98	513.57	601.56	648.88	683.59	739.26	842.66	946.06	1004.75	1051.08	1072.86	1209.81	1254.38	1392.73
COTAS (m)	DO TERRENO	-5.00	-1.70	-1.70	-1.70	-1.70	-1.70	-1.70	-1.70	-1.70	-1.70	-1.70	-1.70	-1.70	-1.70	-1.70	-1.70	-1.70	-1.70
	DA BERM	1.30	1.30	1.30	1.30	1.30	1.30	1.30	1.30	1.30	1.30	1.30	1.30	1.30	1.30	1.30	1.30	1.30	1.30
	DA SOLEIRA	-1.54	-1.52	-1.51	-1.50	-1.50	-1.50	-1.50	-1.50	-1.50	-1.50	-1.50	-1.50	-1.50	-1.50	-1.50	-1.50	-1.50	-1.50
CAUDAL (l/s)		47950/49110																	
LARGURA DO RASTO (m) / DIÂMETRO (mm)		12.00																	
INCLINAÇÕES DA SOLEIRA (‰)		0.102																	
TIPO DE REVESTIMENTO	Margem Esquerda																		
	Margem Direita																		

HIDROPROJECTO-RE1/RF.1256.09.E-LPRANTO

COMPRIMENTO DA OBRA

ATE AO DES. ANTERIOR.....	6441.77
ACUMULADO.....	7781.29

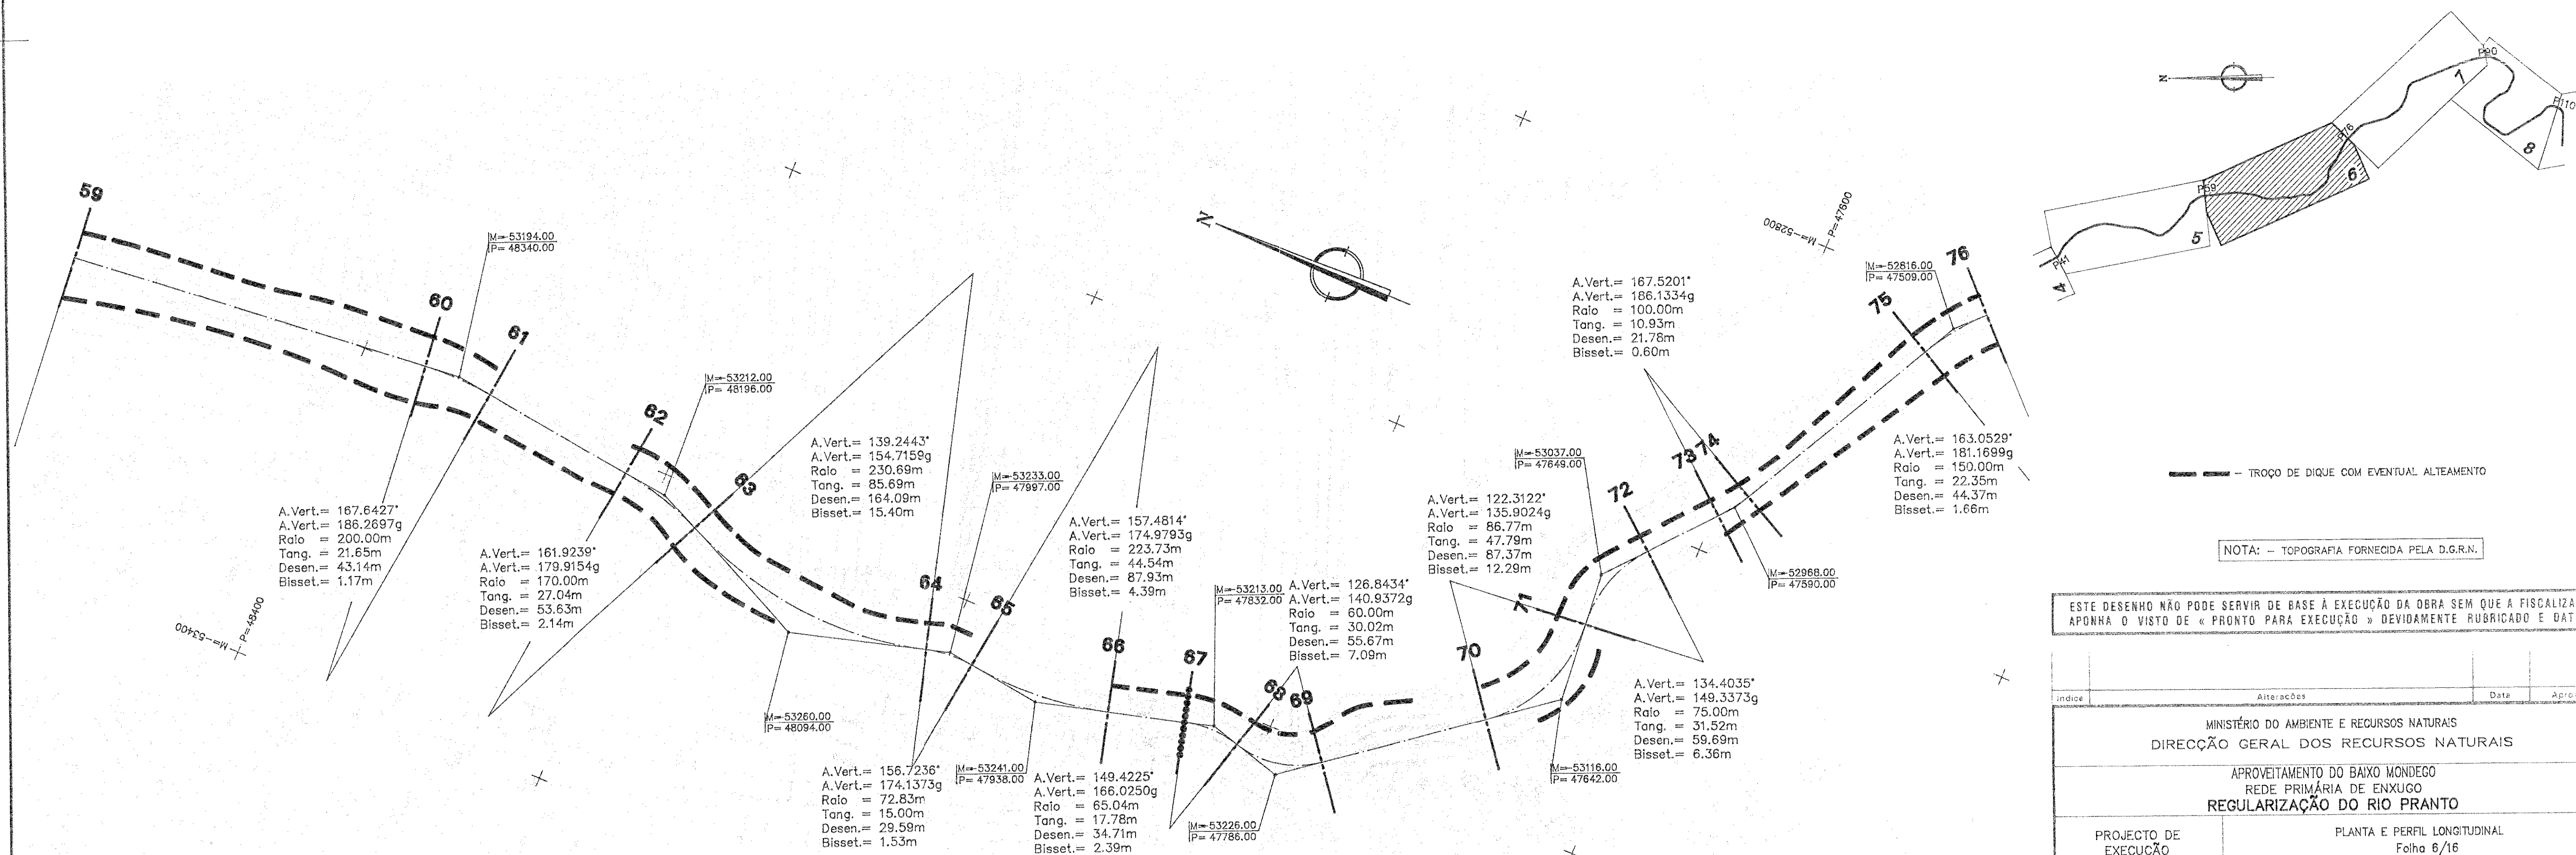

NOTA: — TOPOGRAFIA FORNECIDA PELA D.G.R.N.

ESTE DESENHO NÃO PODE SERVIR DE BASE À EXECUÇÃO DA OBRA SEM QUE A FISCALIZAÇÃO
APONHA O VISTO DE « PRONTO PARA EXECUÇÃO » DEVIDAMENTE RUBRICADO E DATADO

Índice	Alterações	Data	Aprovado
MINISTÉRIO DO AMBIENTE E RECURSOS NATURAIS DIRECÇÃO GERAL DOS RECURSOS NATURAIS			
APOVEITAMENTO DO BAIXO MONDEGO REDE PRIMÁRIA DE ENXUGO REGULARIZAÇÃO DO RIO PRANTO			
PROJECTO DE EXECUÇÃO	PLANTA E PERFIL LONGITUDINAL Folha 6/16		
Hidroprojecto	Projecto: <i>[assinatura]</i> Desenho: <i>[assinatura]</i> Cópia: <i>[assinatura]</i> Verificação: <i>[assinatura]</i> Aprovação: <i>[assinatura]</i> Data: DEZ/98	RF1256.09.E 8	ESCALAS 1:100 1:2000

SC-D:\PRANTO\PRANTO\DES