

ESCALAS { V=1:100
H=1:2000

PONTE E.N. 624 (A CONSTRUIR)*
Ponte E.N. 624 (a demolir)



PLANO DE ÁGUA

NÚMERO DOS PERFIS		76	77	78	79	80	81	82	83	84	85	86	87	88	89	90
DISTÂNCIAS (m)	PARCIAIS	111.25	62.90	159.61	39.16	65.44	71.73	33.50	80.07	94.98	315.05	23.75	132.67	26.47	82.51	
	A ORIGEM	0.00	111.25	174.15	213.31	278.75	350.48	383.98	464.05	554.03	869.08	892.83	1025.48	1051.95	1134.46	1216.97
COTAS (m)	DO TERRENO	-1.20	-1.20	-1.30	-1.40	-1.45	-1.45	-1.45	-1.45	-1.45	-1.45	-1.45	-1.45	-1.45	-1.45	-1.45
	DA BERMÀ	-1.80	-1.80	-1.80	-1.80	-1.80	-1.80	-1.80	-1.80	-1.80	-1.80	-1.80	-1.80	-1.80	-1.80	-1.80
	DA SOLEIRA	-1.81	-1.79	-1.79	-1.77	-1.77	-1.76	-1.75	-1.75	-1.74	-1.73	-1.73	-1.70	-1.69	-1.68	-1.67
CAUDAL (l/s)		12.00														
LARGURA DO RASTO (m) / DIÂMETRO (mm)		0.102														
INCLINAÇÕES DA SOLEIRA (%)																
TIPO DE REVESTIMENTO	Margem Esquerda															
	Margem Direita															

HIDROPROJECTO-RE1/RF.1256.09.E-LP-PRATO

* - OBRA NÃO INCLUIDA NA REGULARIZAÇÃO

COMPRIMENTO DA OBRA	
ATE AO DES. ANTERIOR.....	7781.29
ACUMULADO.....	9073.78

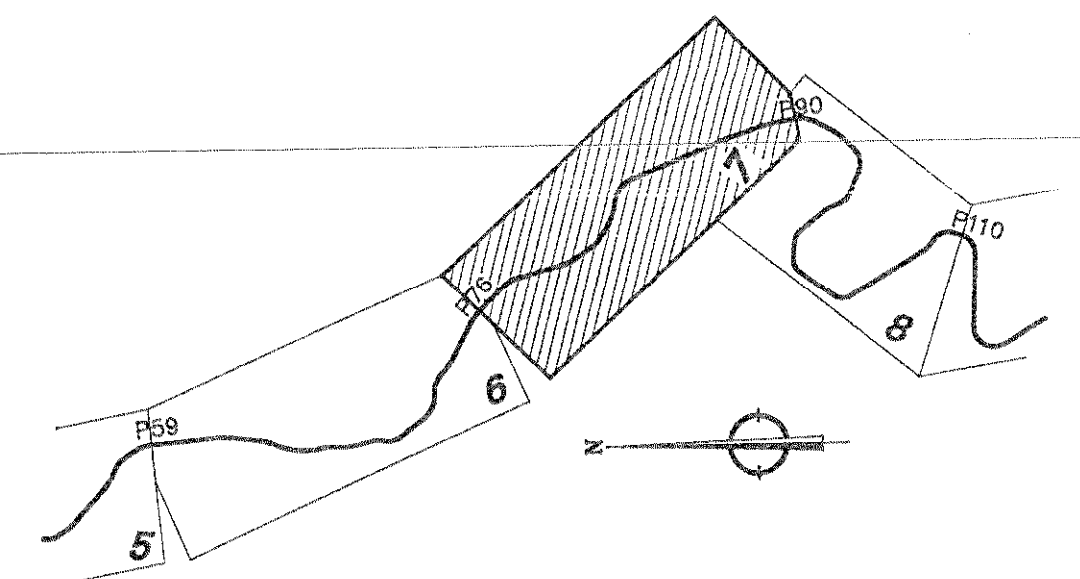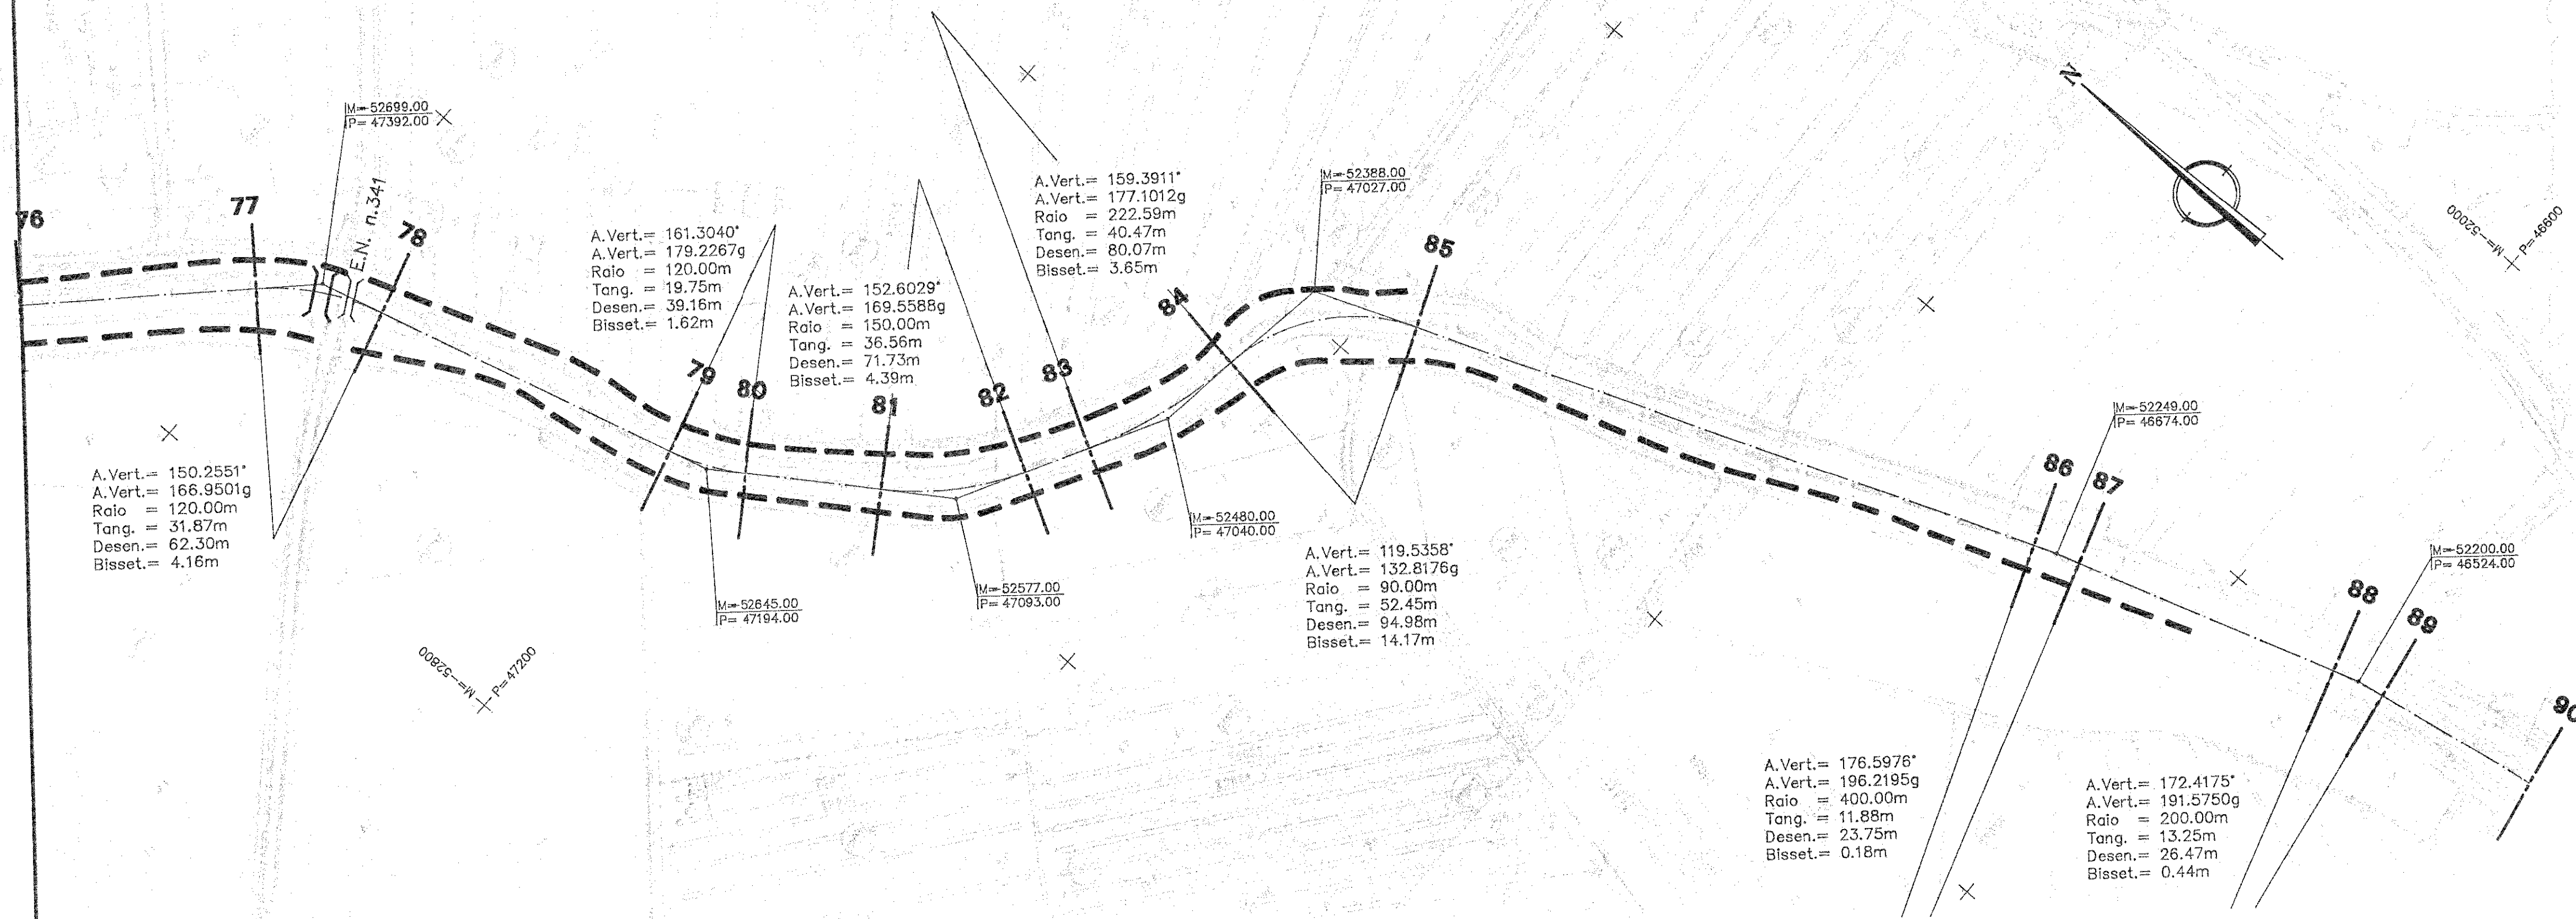

--- THOÇO DE DIQUE COM EVENTUAL ALTEAMENTO

NOTA: - TOPOGRAFIA FORNECIDA PELA D.G.R.N.

ESTE DESENHO NÃO PODE SERVIR DE BASE À EXECUÇÃO DA OBRA SEM QUE A FISCALIZAÇÃO APOIADA O VISTO DE « PRONTO PARA EXECUÇÃO » DEVIDAMENTE RUBRICADO E DATADO

Índice	Alterações	Data	Aprovado

MINISTÉRIO DO AMBIENTE E RECURSOS NATURAIS
DIRECÇÃO GERAL DOS RECURSOS NATURAIS
APOREITAMENTO DO BAIXO MONDEGO
REDE PRIMÁRIA DE ENXUGO
REGULARIZAÇÃO DO RIO PRATO

PROJECTO DE EXECUÇÃO PLANTA E PERFIL LONGITUDINAL
Folha 7/16

Hidroprojecto
Consultores de Hidráulica e Saneamento, S.A.

Projecto: RF1256.09.E 9
Desenho: 1:100
Verificação: 1:2000
Aprovação: DEZ/92
Arquivo:

SC-D:\BPRANTO\PRANTO\DES