


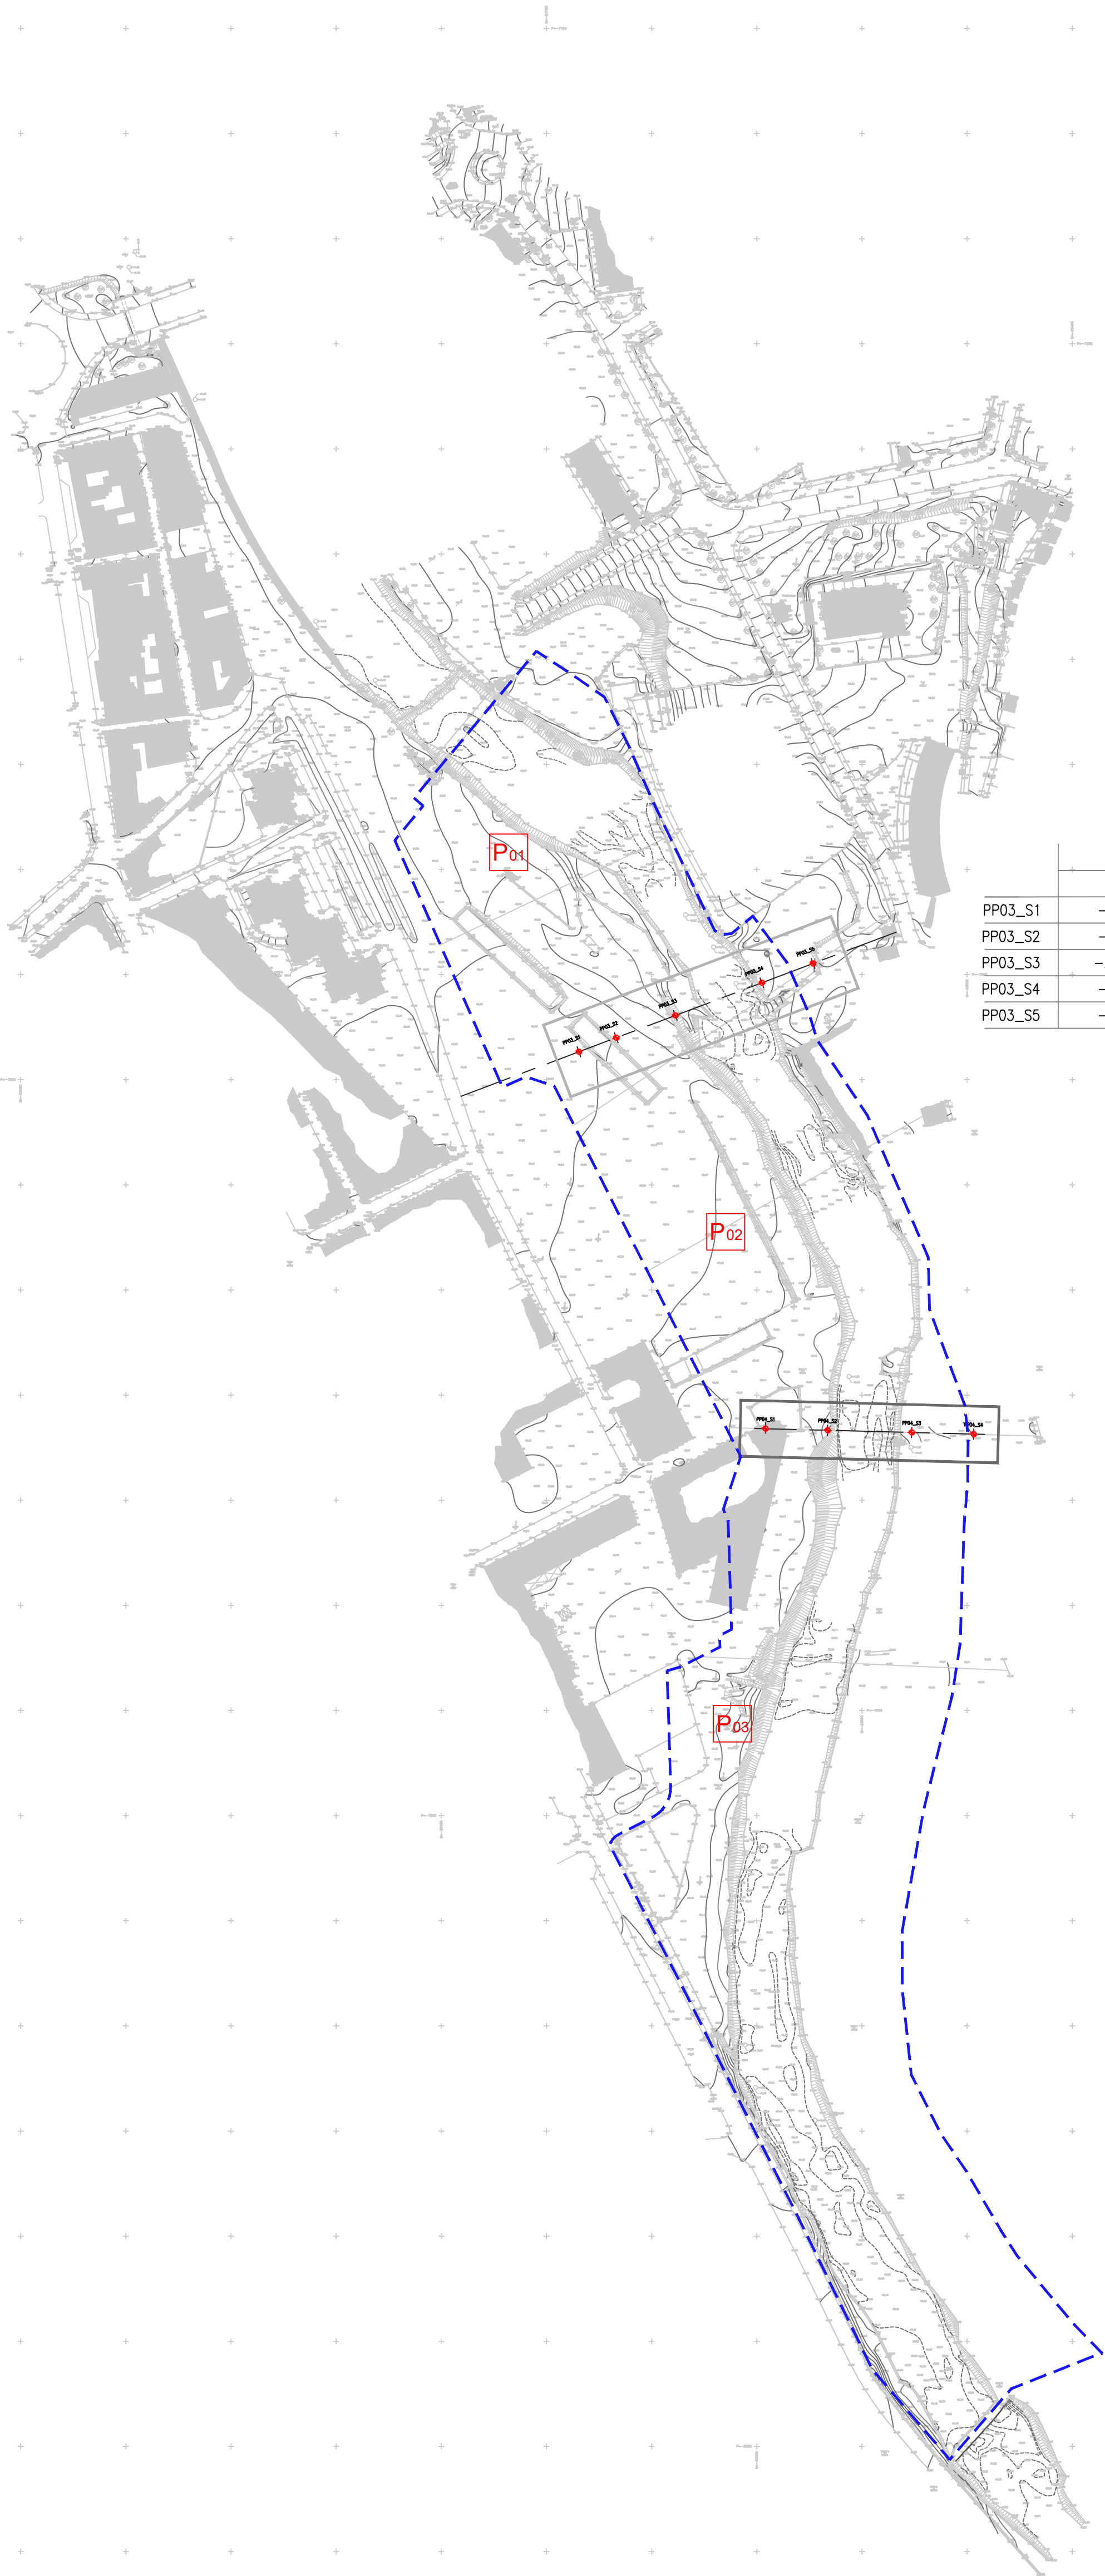

	COORDENADAS	
	M	P
PP03_S1	-23684.586	-7586.718
PP03_S2	-23666.809	-7580.012
PP03_S3	-23638.740	-7569.423
PP03_S4	-23597.572	-7553.893
PP03_S5	-23573.246	-7544.716

5 SONDAGENS nos locais dos pilares e entrega da ponte pedonal 03

P 3 POÇOS nos locais indicados em planta

	COORDENADAS	
	M	P
PP04_S1	-23595.832	-7765.952
PP04_S2	-23566.342	-7766.719
PP04_S3	-23526.356	-7767.759
PP04_S4	-23496.866	-7768.525

4 SONDAGENS nos locais dos pilares e entrega da ponte pedonal 04

--- Limite da Área de suspensão do Plano de Pormenor do Flecheiro e Mercado