

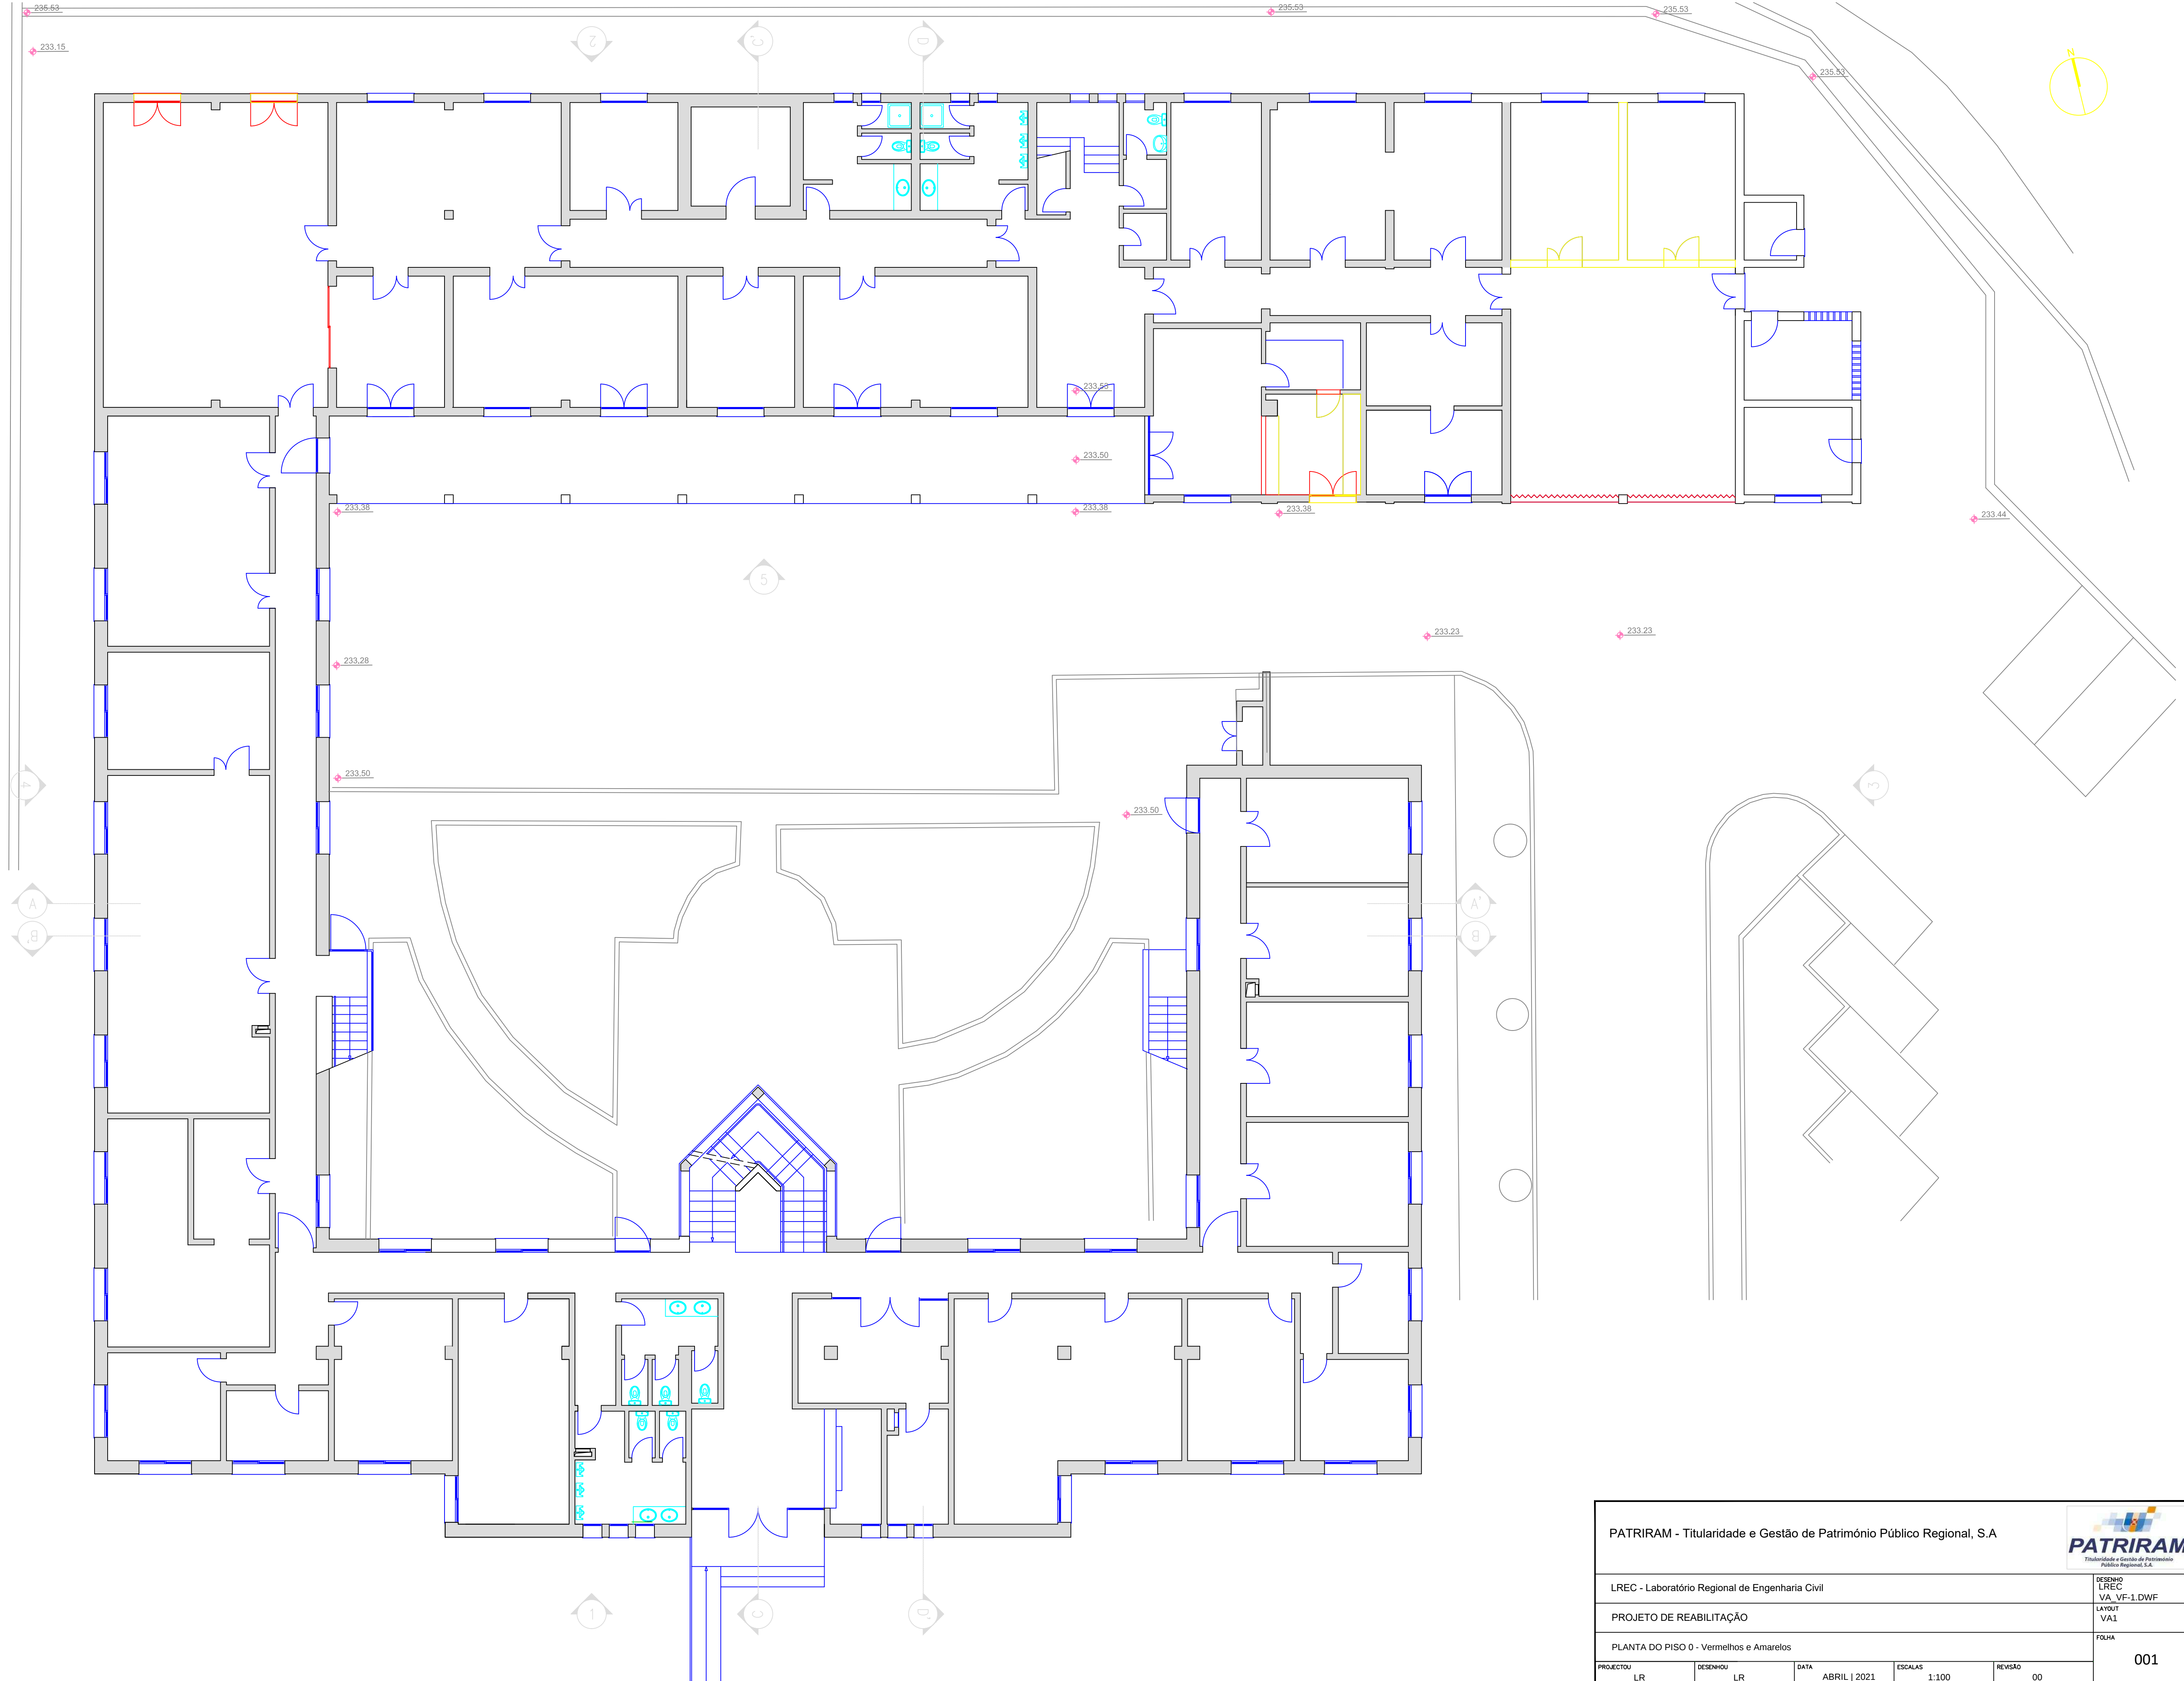


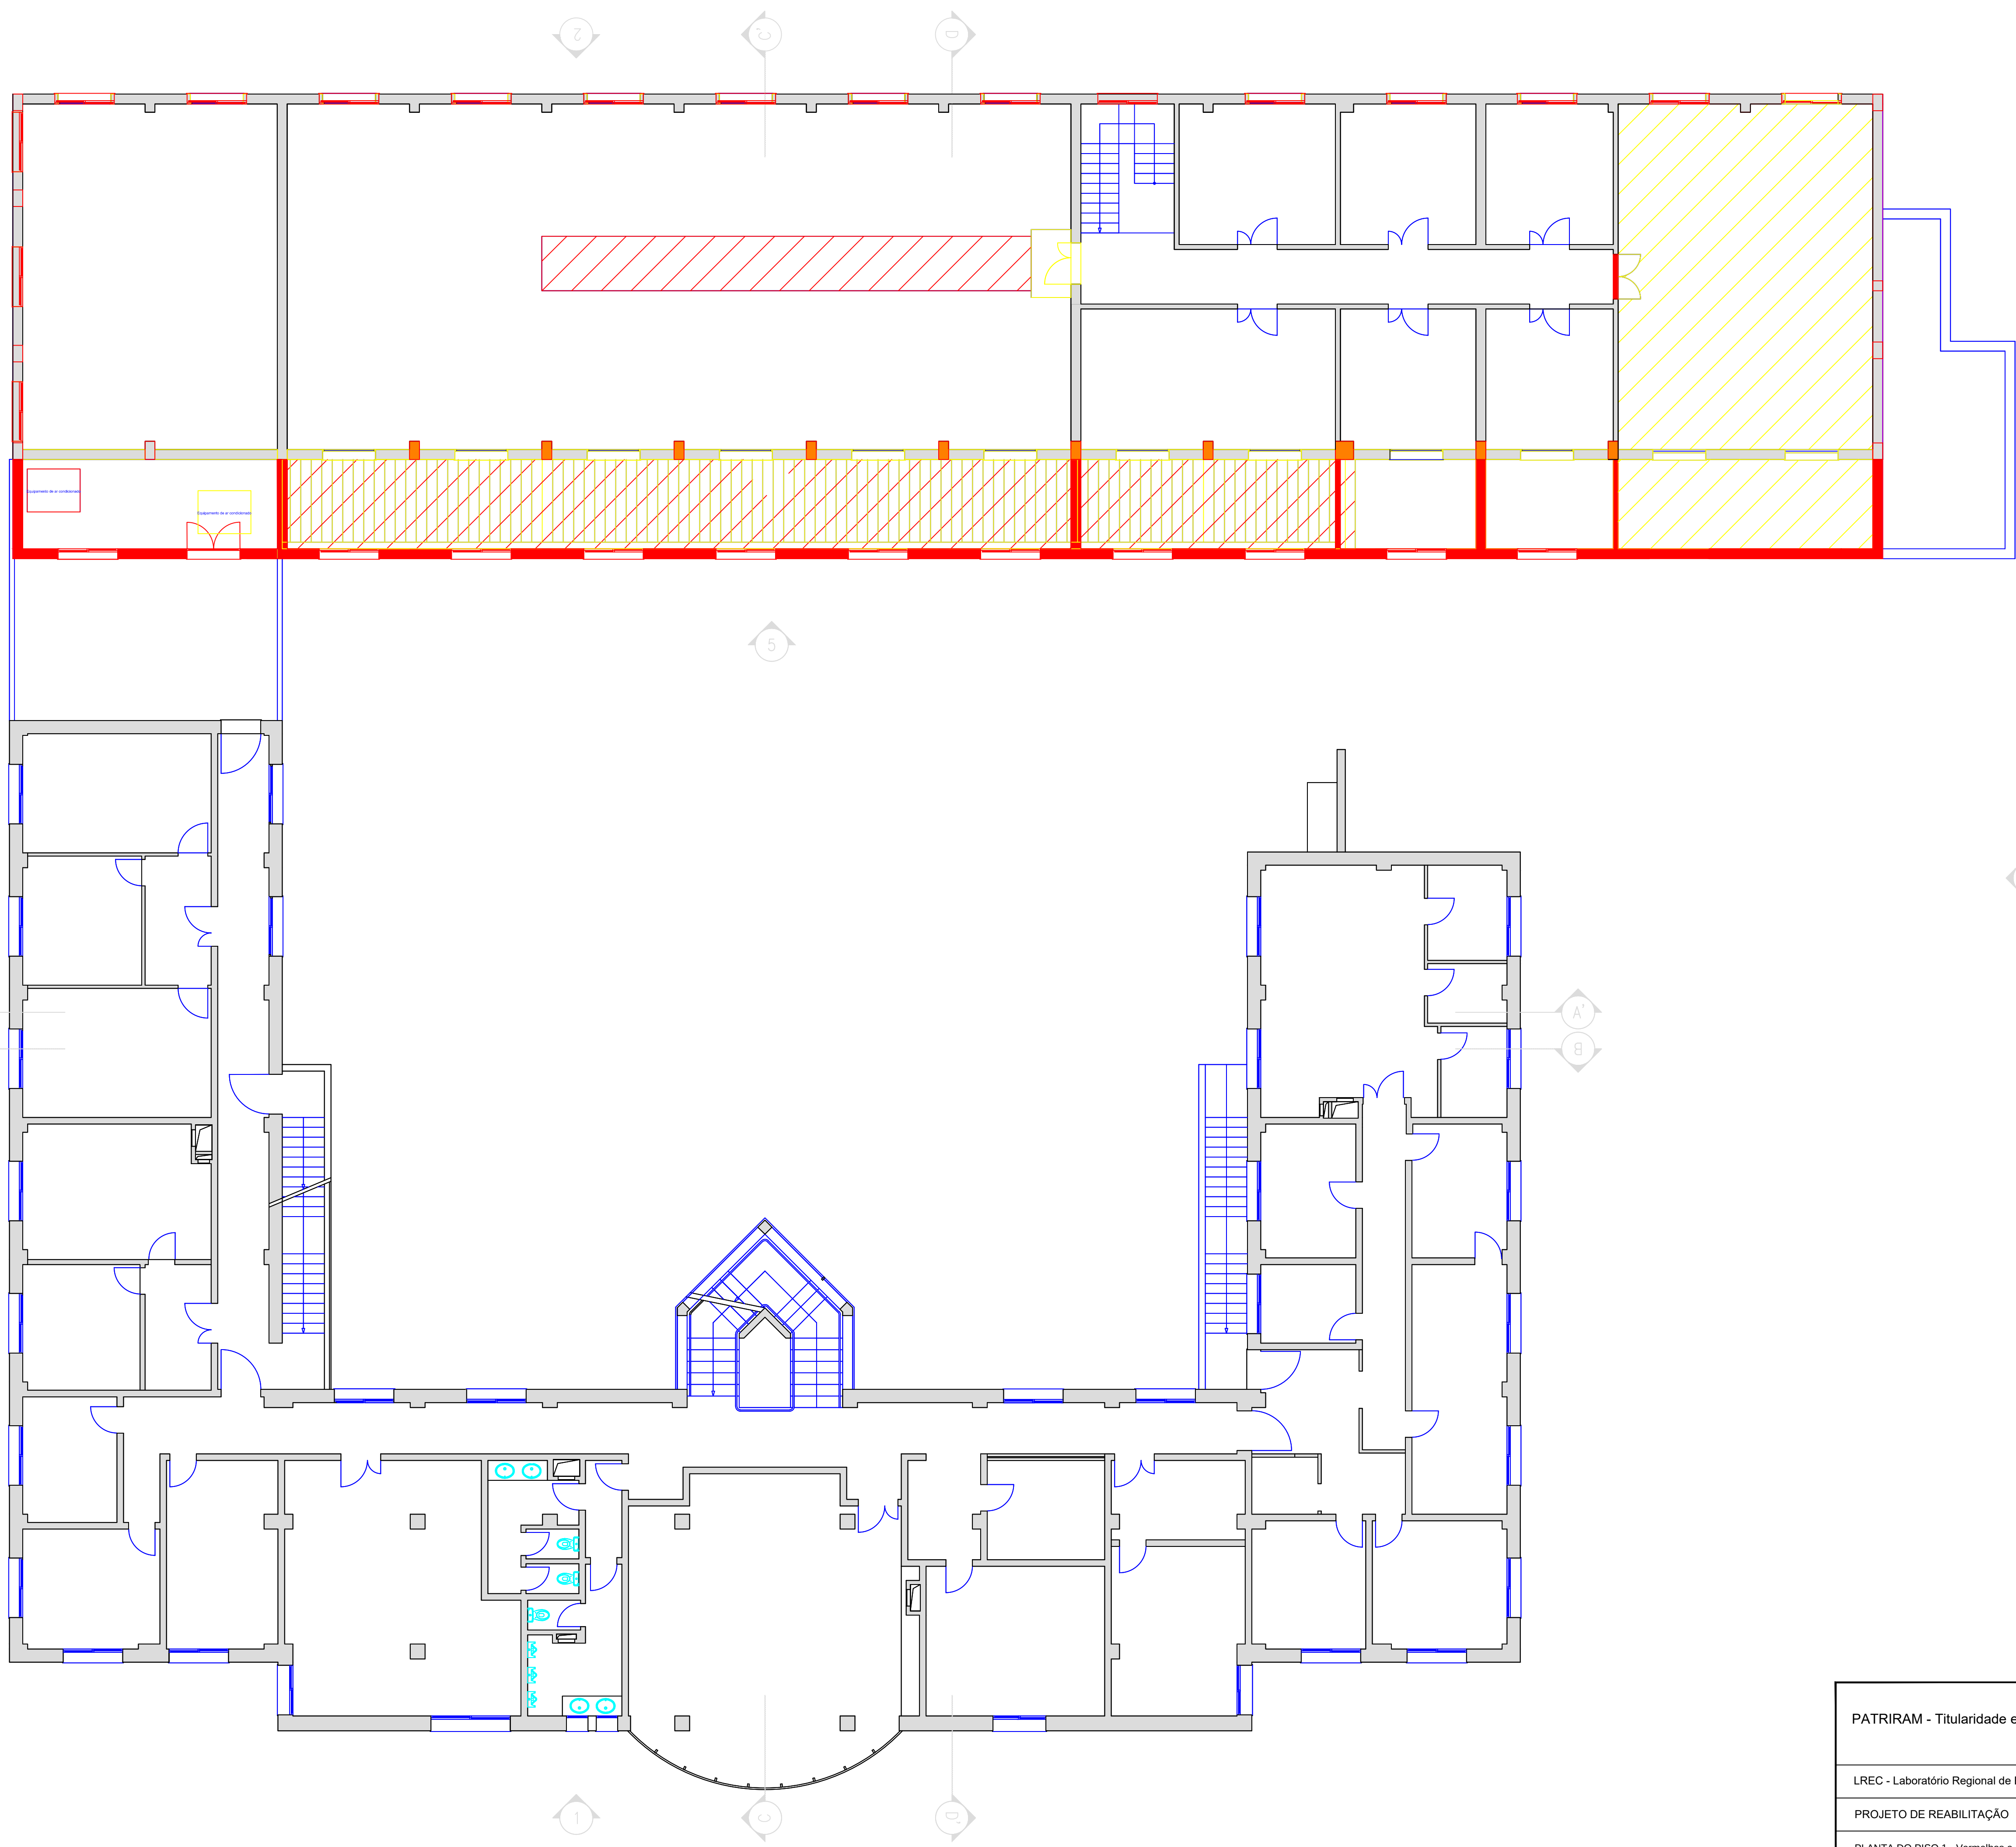

PLANTA PISO 0


PATRIRAM - Titularidade e Gestão de Património Público Regional, S.A					 Titularidade e Gestão de Património Público Regional, S.A DESENHO LREC VA_VF-1.DWF LAYOUT VA1 FOLHA
LREC - Laboratório Regional de Engenharia Civil					
PROJETO DE REABILITAÇÃO					
PLANTA DO PISO 0 - Vermelhos e Amarelos					
PROJECTOU LR	DESENHOU LR	DATA ABRIL 2021	ESCALAS 1:100	REVISÃO 00	001

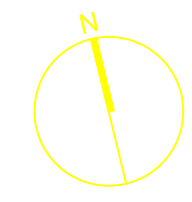

PLANTA PISO 1


PATRIRAM - Titularidade e Gestão de Património Público Regional, S.A					 Titularidade e Gestão de Património Público Regional, S.A DESENHO LREC VA_VF-1.DWF LAYOUT VA2 FOLHA 002
LREC - Laboratório Regional de Engenharia Civil					
PROJETO DE REABILITAÇÃO					
PLANTA DO PISO 1 - Vermelhos e Amarelos					
PROJECTOU LR	DESENHOU LR	DATA ABRIL 2021	ESCALAS 1:100	REVISÃO 00	

241.10

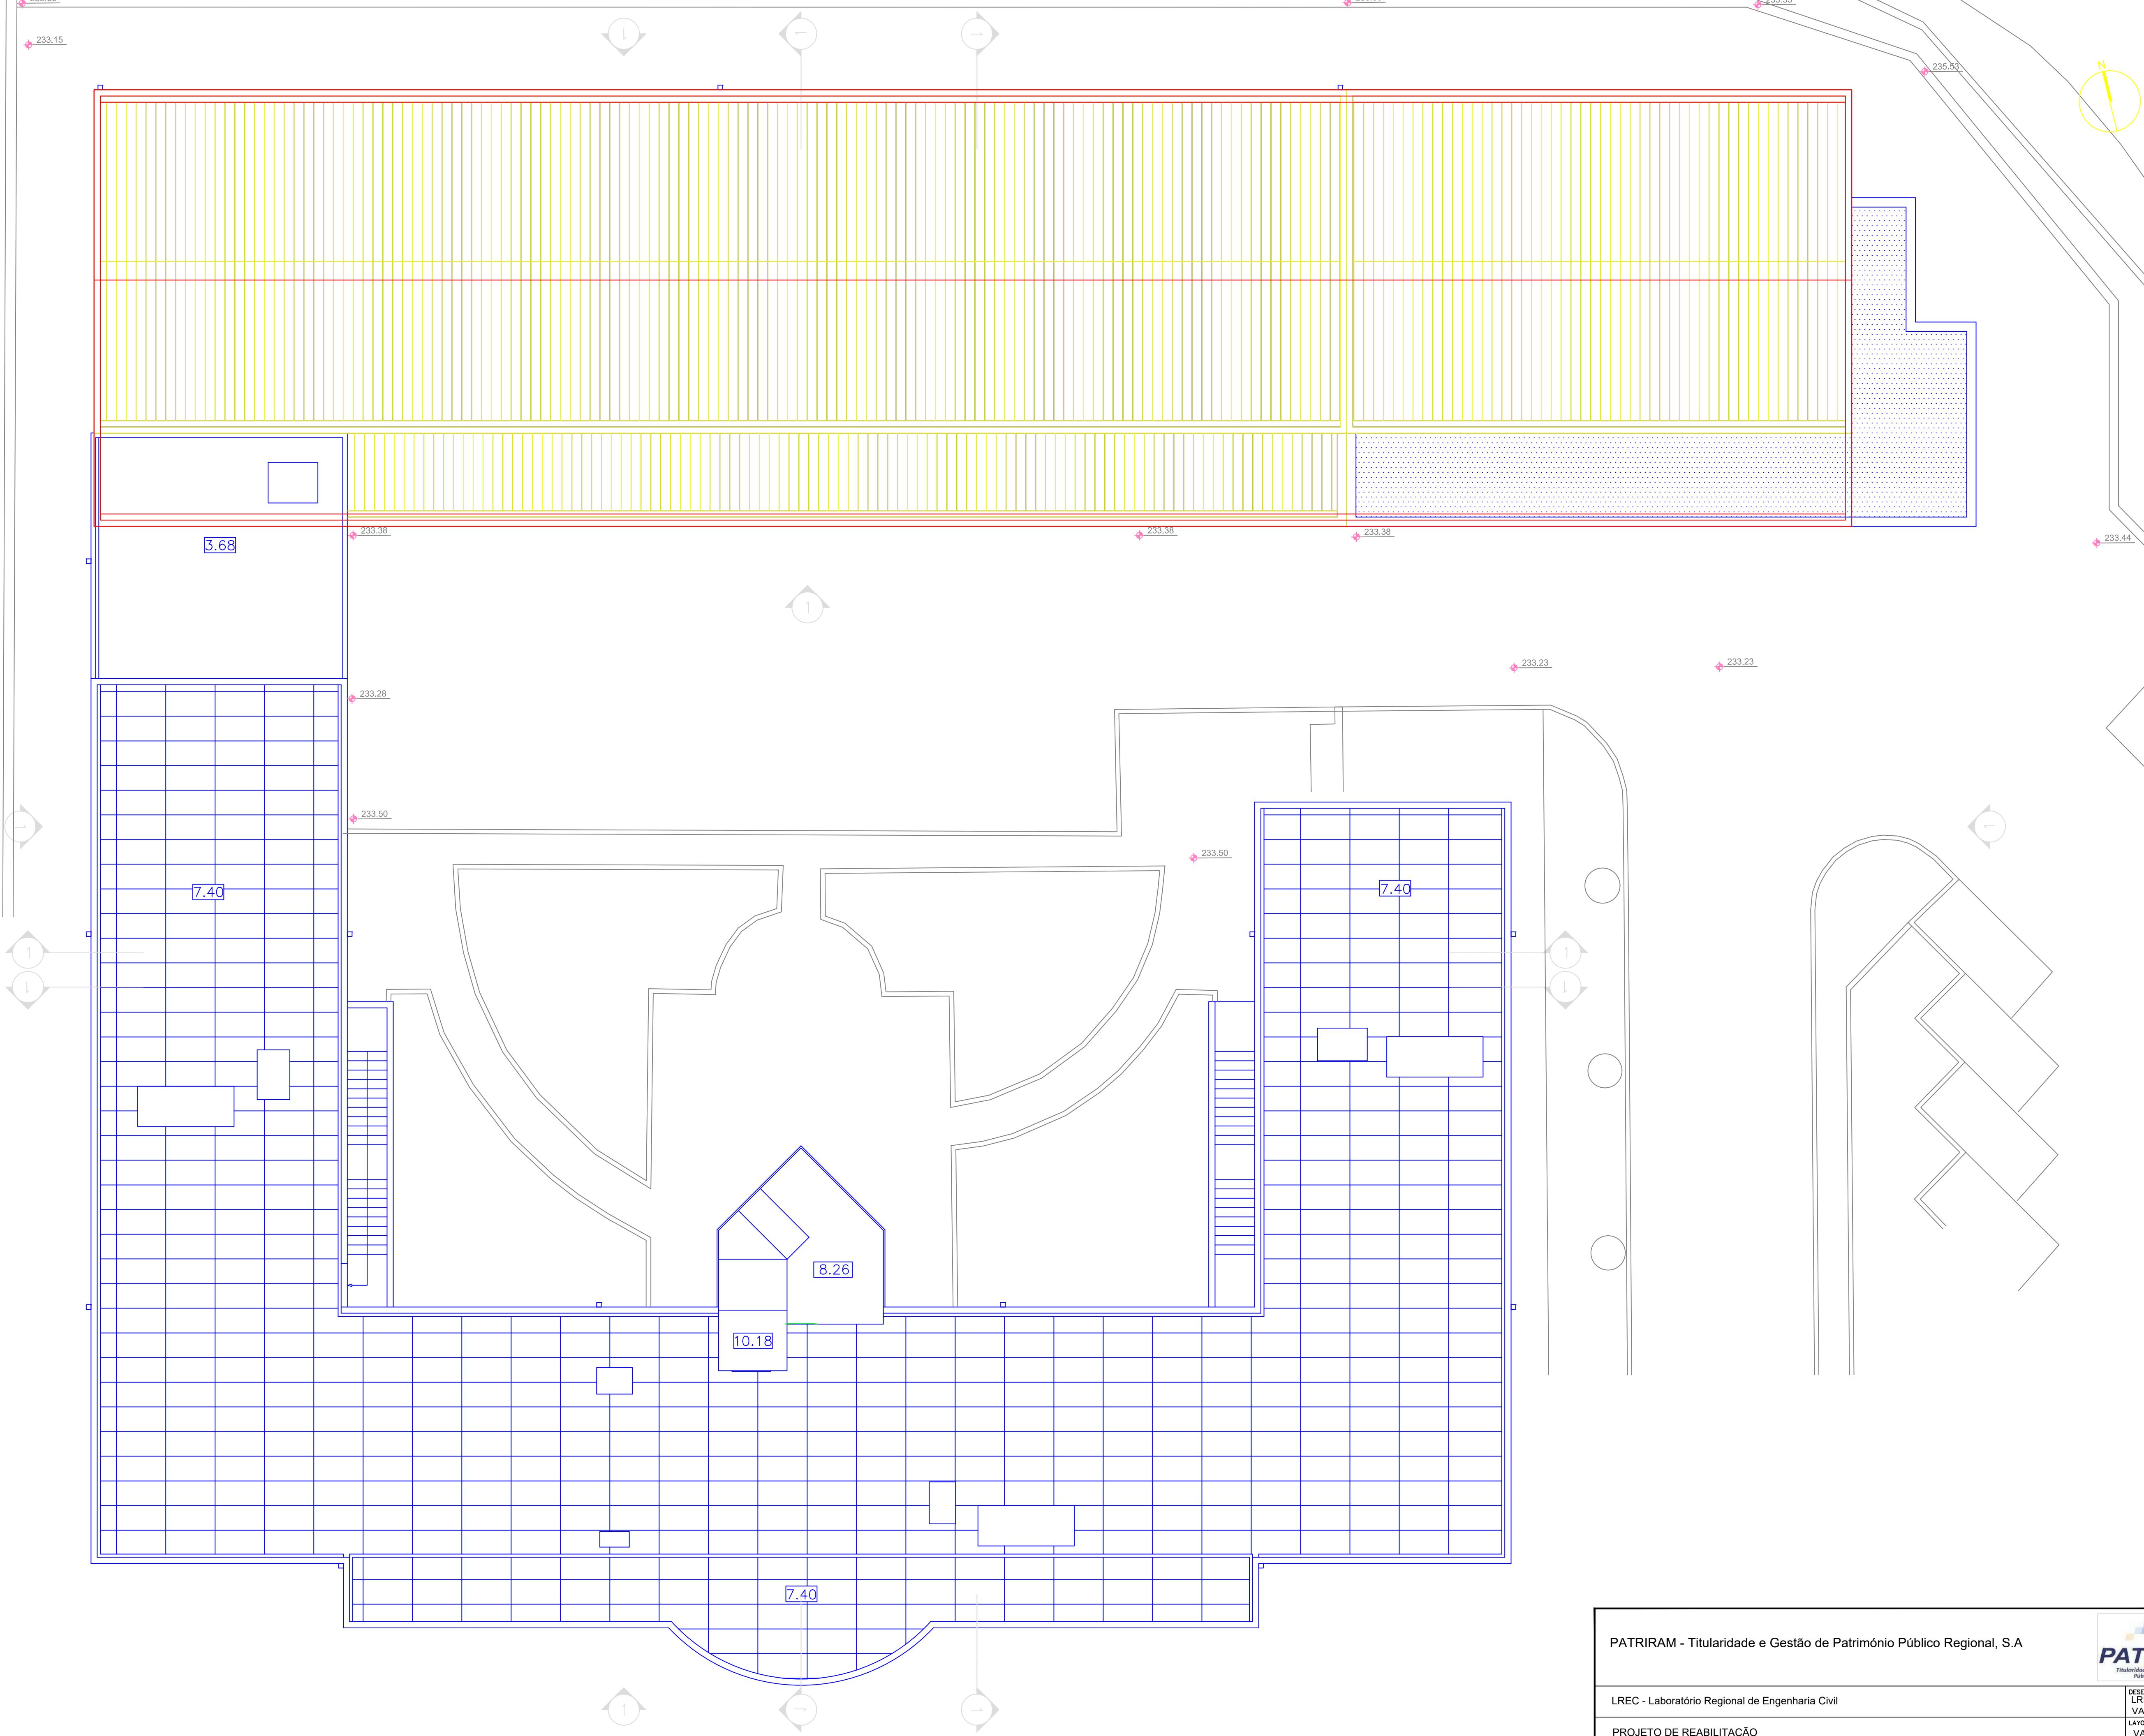


PLANTA DE COBERTURA


PATRIRAM - Titularidade e Gestão de Património Público Regional, S.A					 Titularidade e Gestão de Património Público Regional, S.A	
LREC - Laboratório Regional de Engenharia Civil					DESENHO LREC VA_VF-1.DWF	
PROJETO DE REABILITAÇÃO					LAYOUT VA3	
PLANTA DE COBERTURA - Vermelhos e Amarelos					FOLHA	
PROJECTOU LR	DESENHOU LR	DATA ABRIL 2021	ESCALAS 1:100	REVISÃO 00	003	

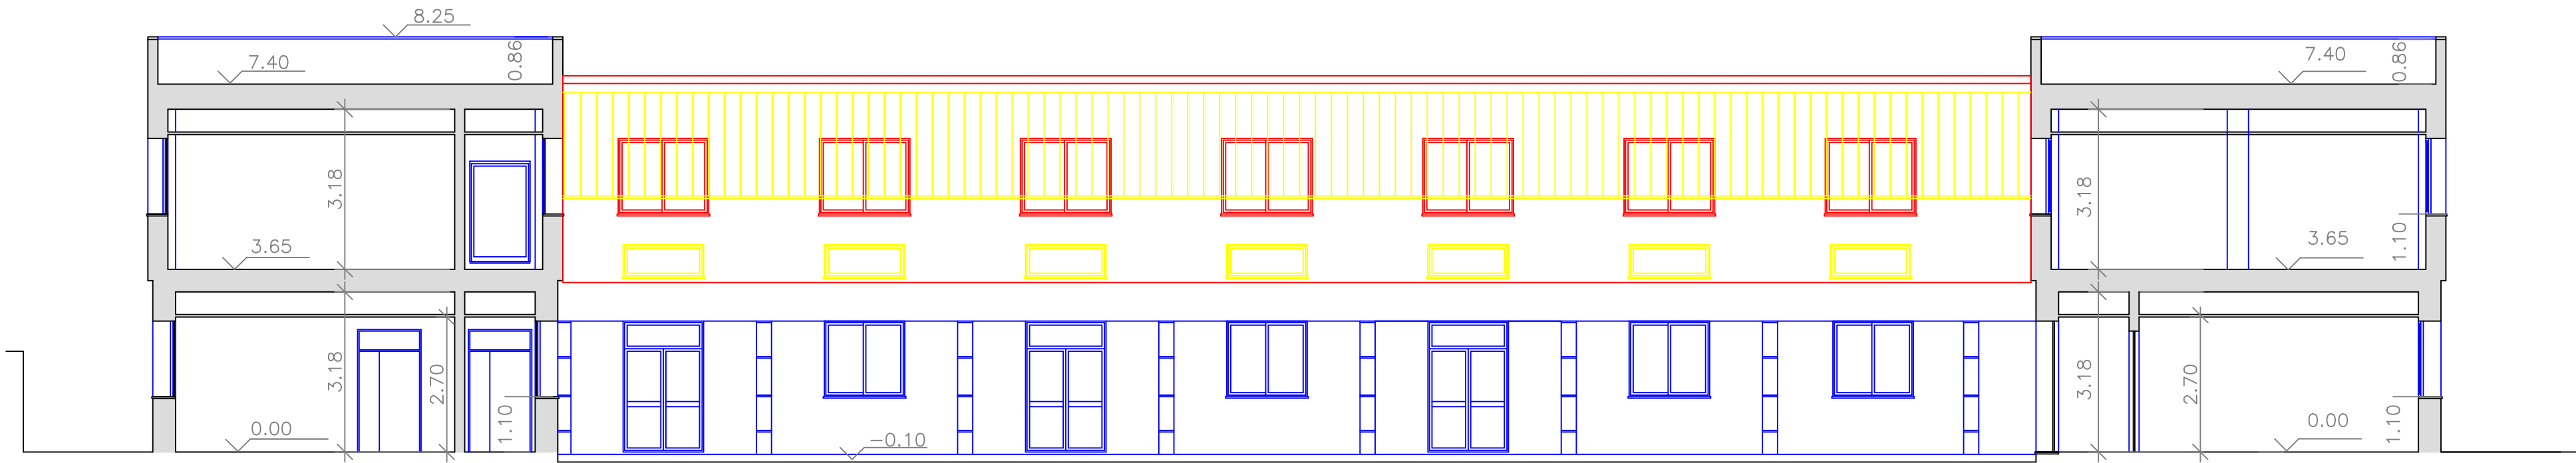


CORTE A - A'

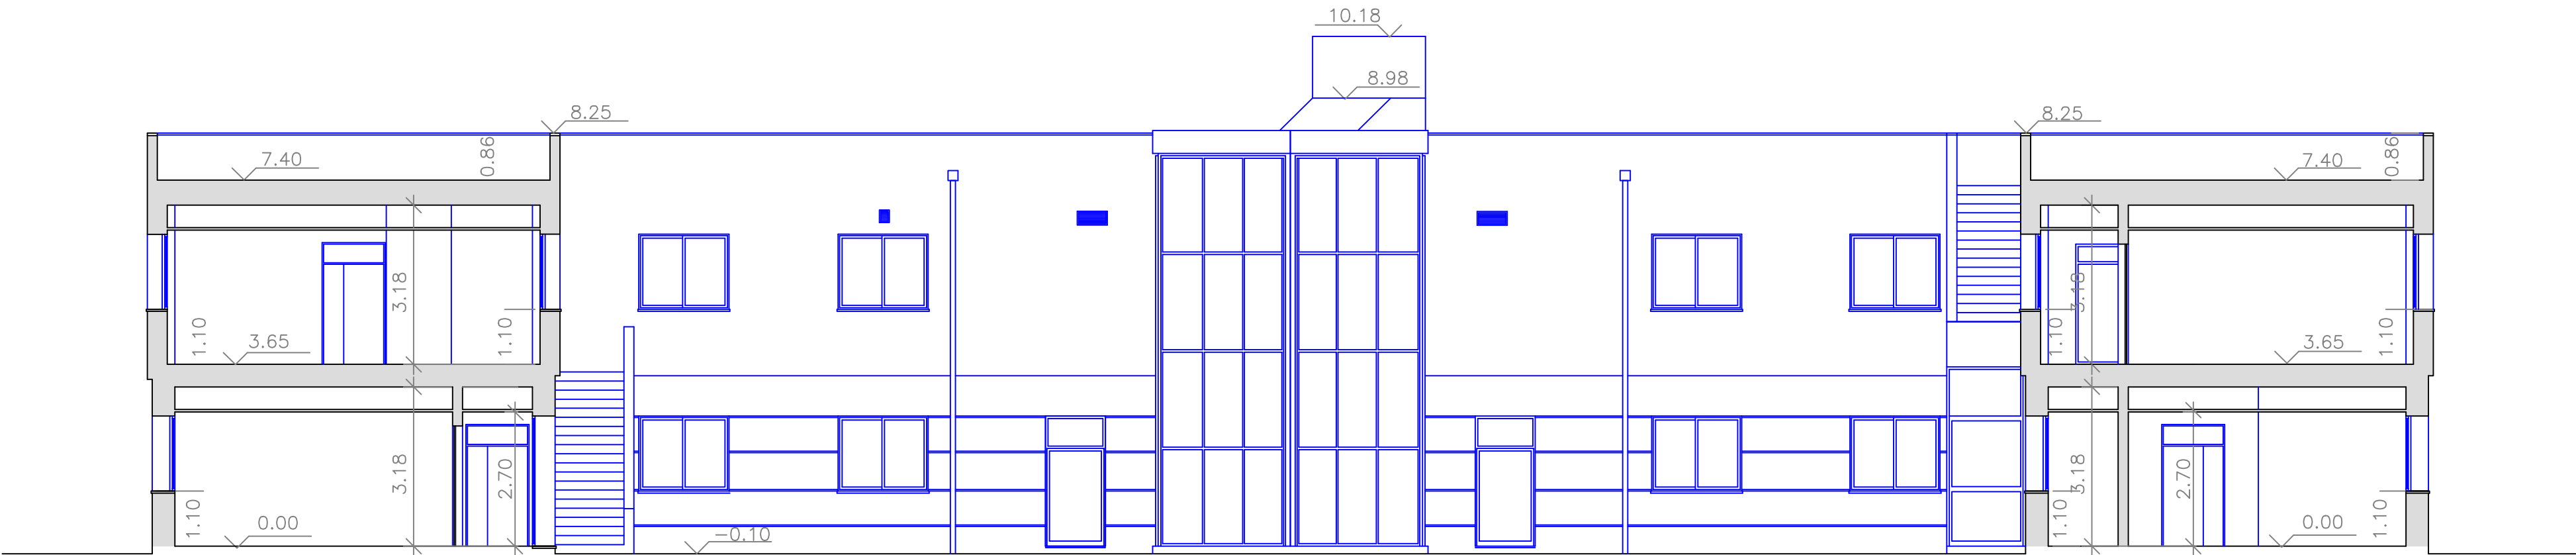

CORTE B - B'

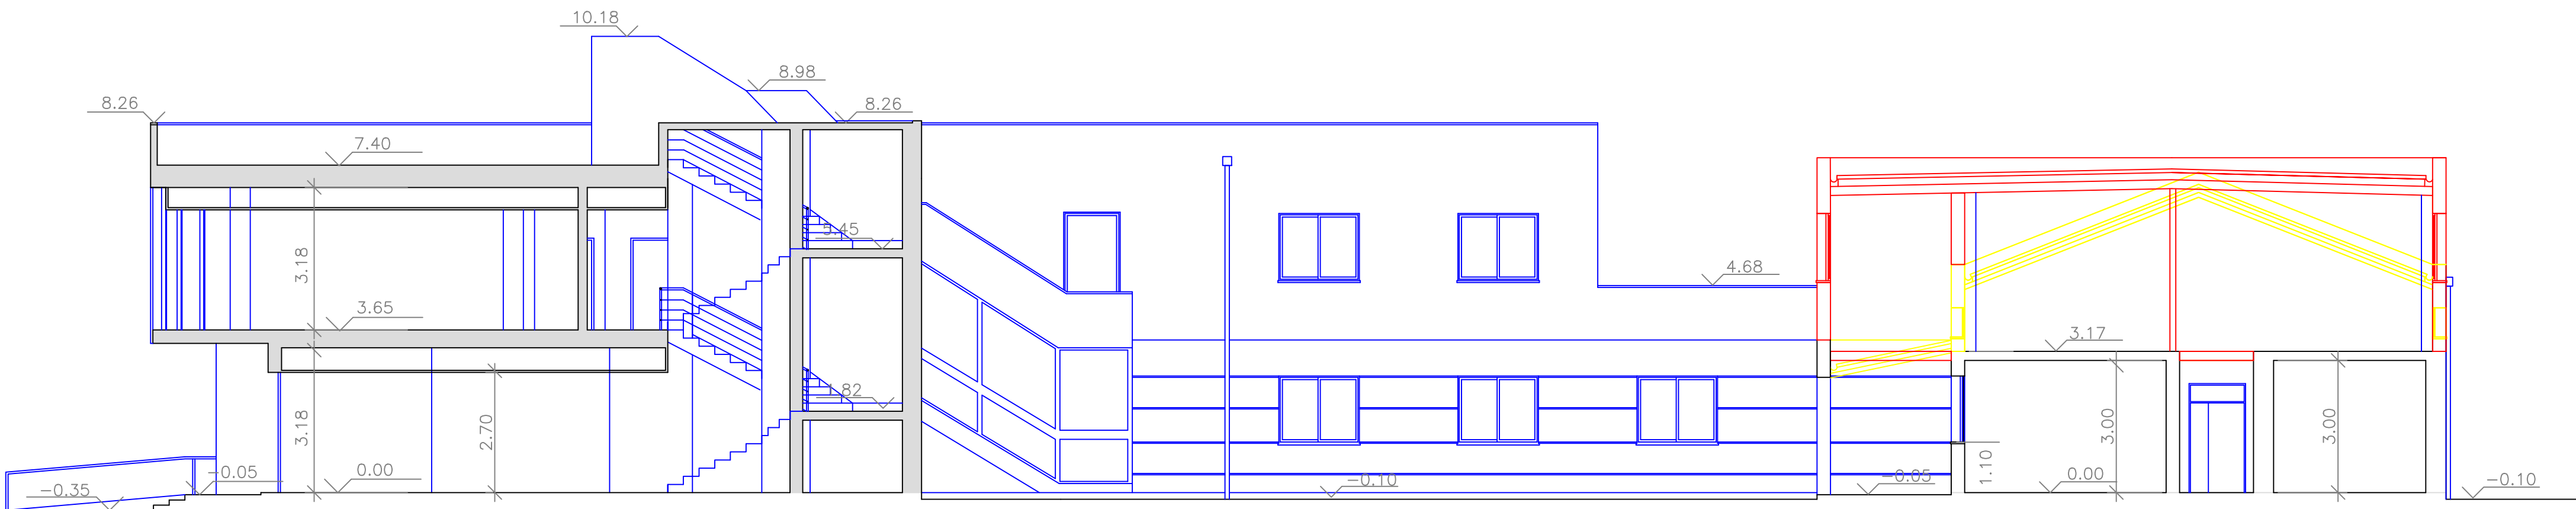


CORTE C - C'

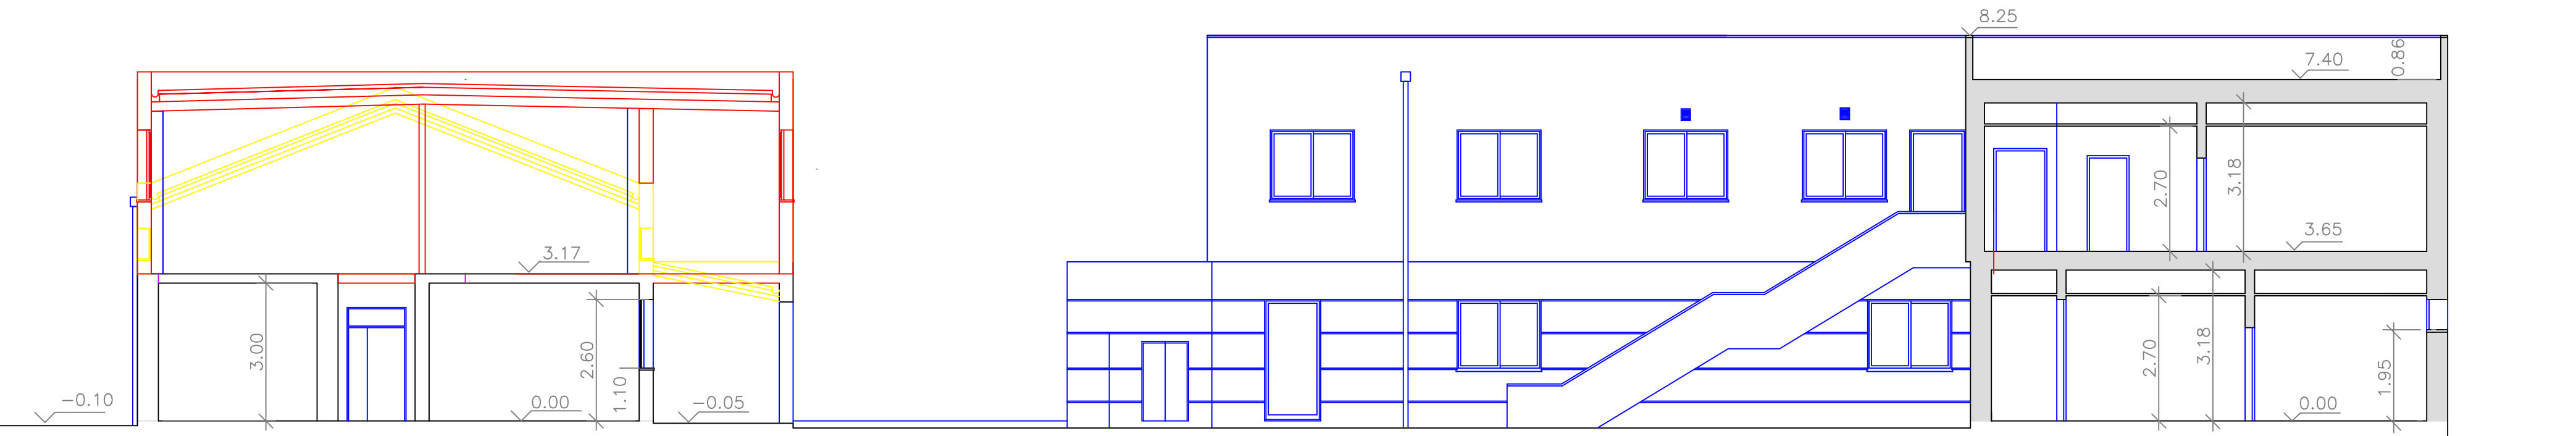


CORTE D - D'




1- ALÇADO SUL

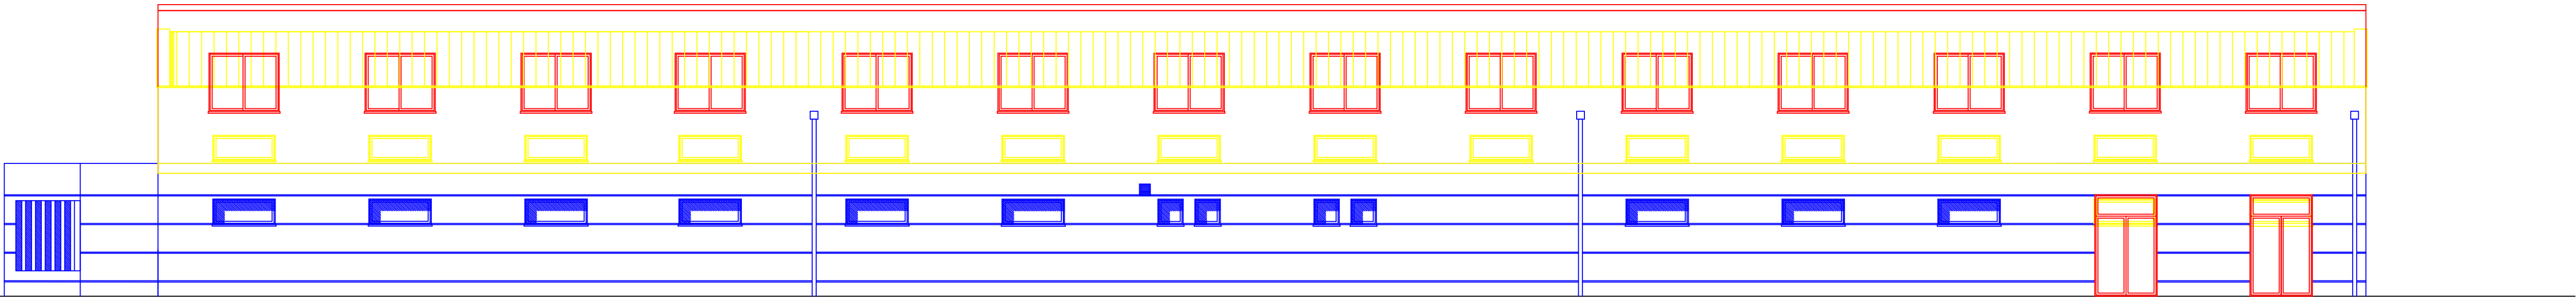

2- ALÇADO NORTE

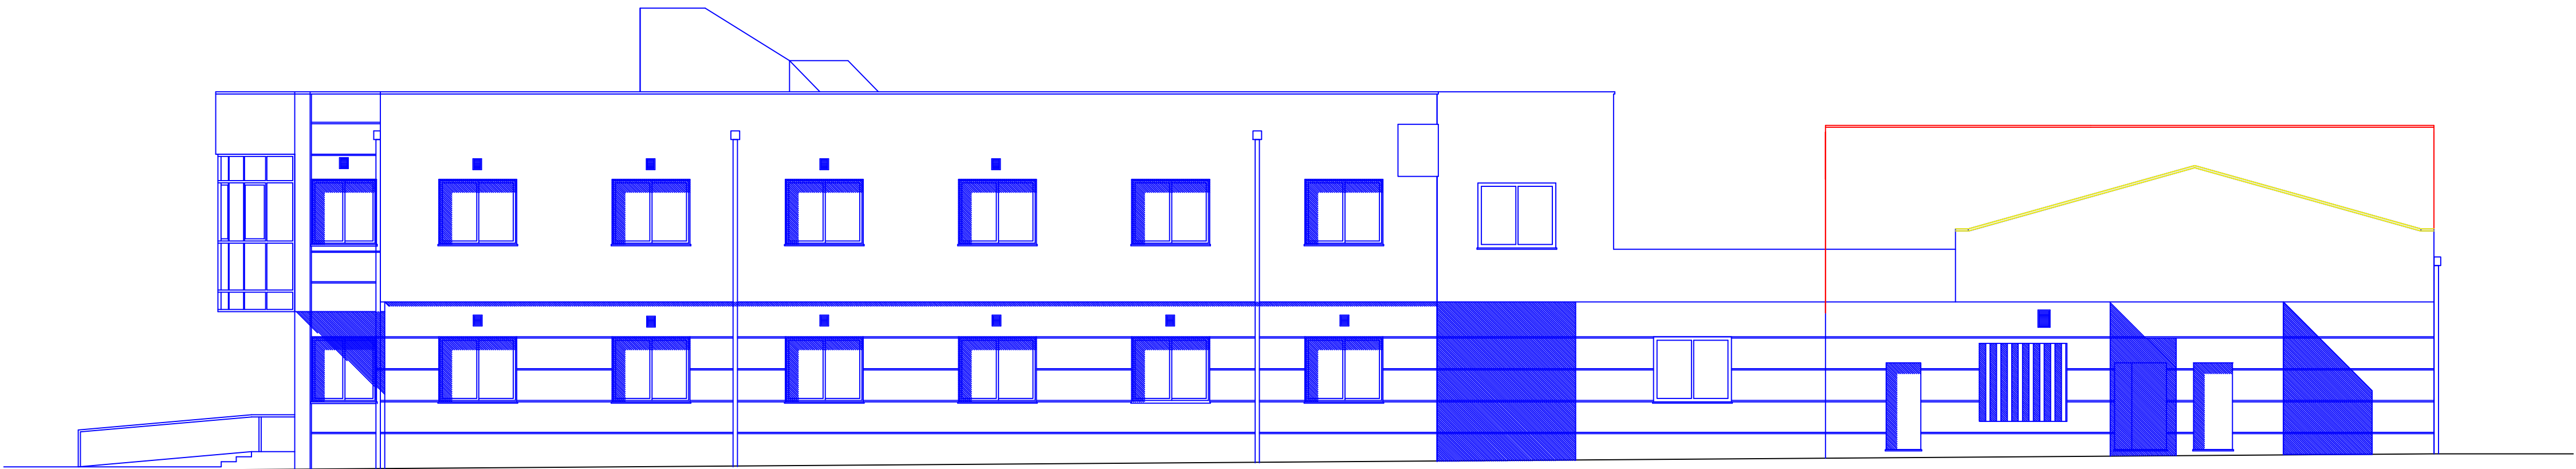


3- ALÇADO NASCENTE

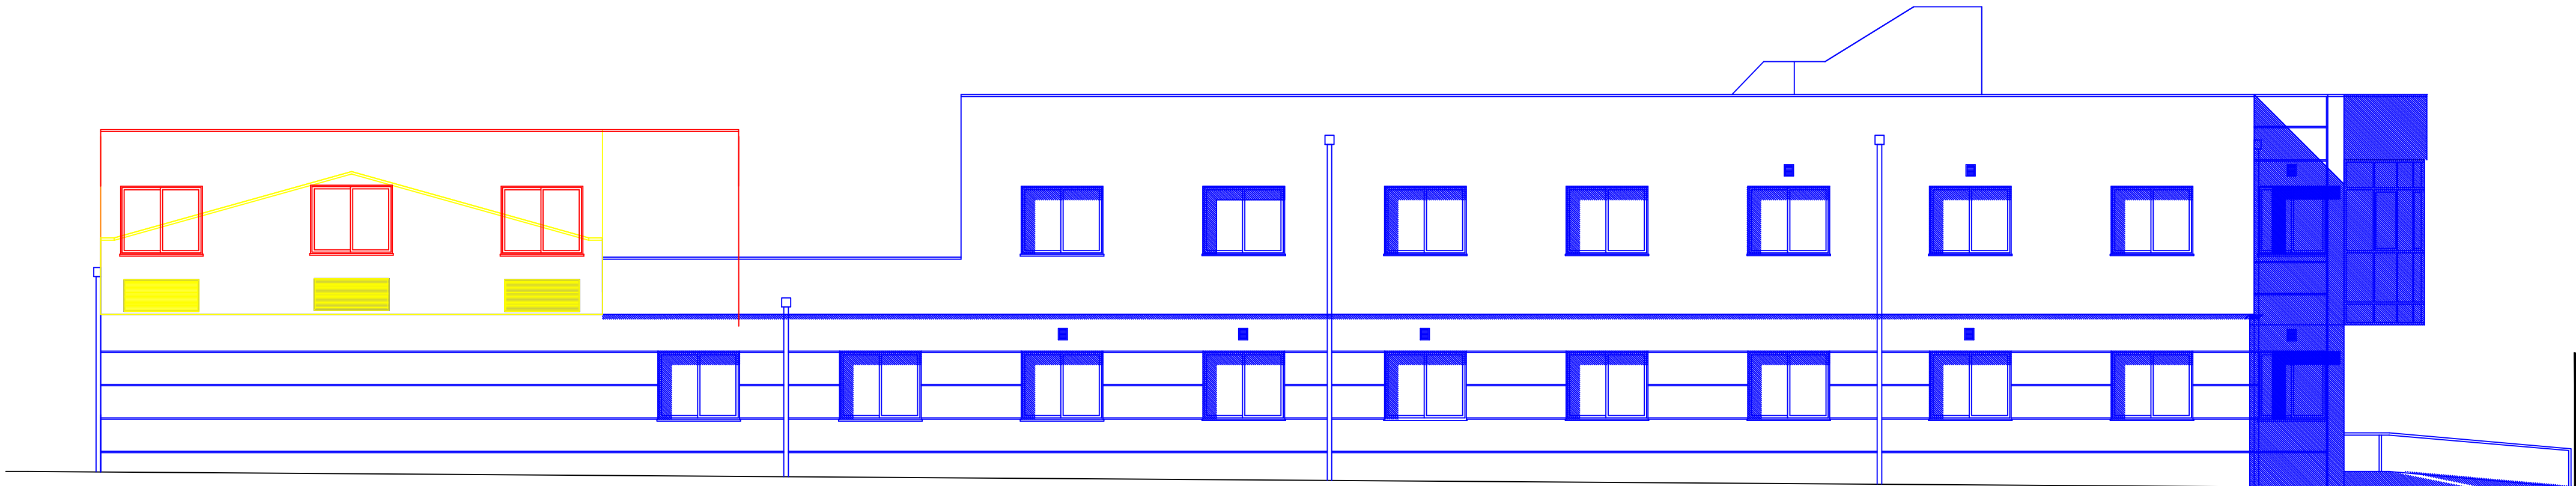



4- ALÇADO POENTE

PATRIRAM - Titularidade e Gestão de Património Público Regional, S.A						
LREC - Laboratório Regional de Engenharia Civil					DESENHO LREC VA_VF-1.DWF	
PROJETO DE REABILITAÇÃO					LAYOUT VAS	
PLANTA DO PISO - Vermelhos e Amarelos					FOLHA	
PROJECTOU LR	DESENHOU LR	DATA ABRIL 2021	ESCALAS 1:100	REVISÃO 00	005	

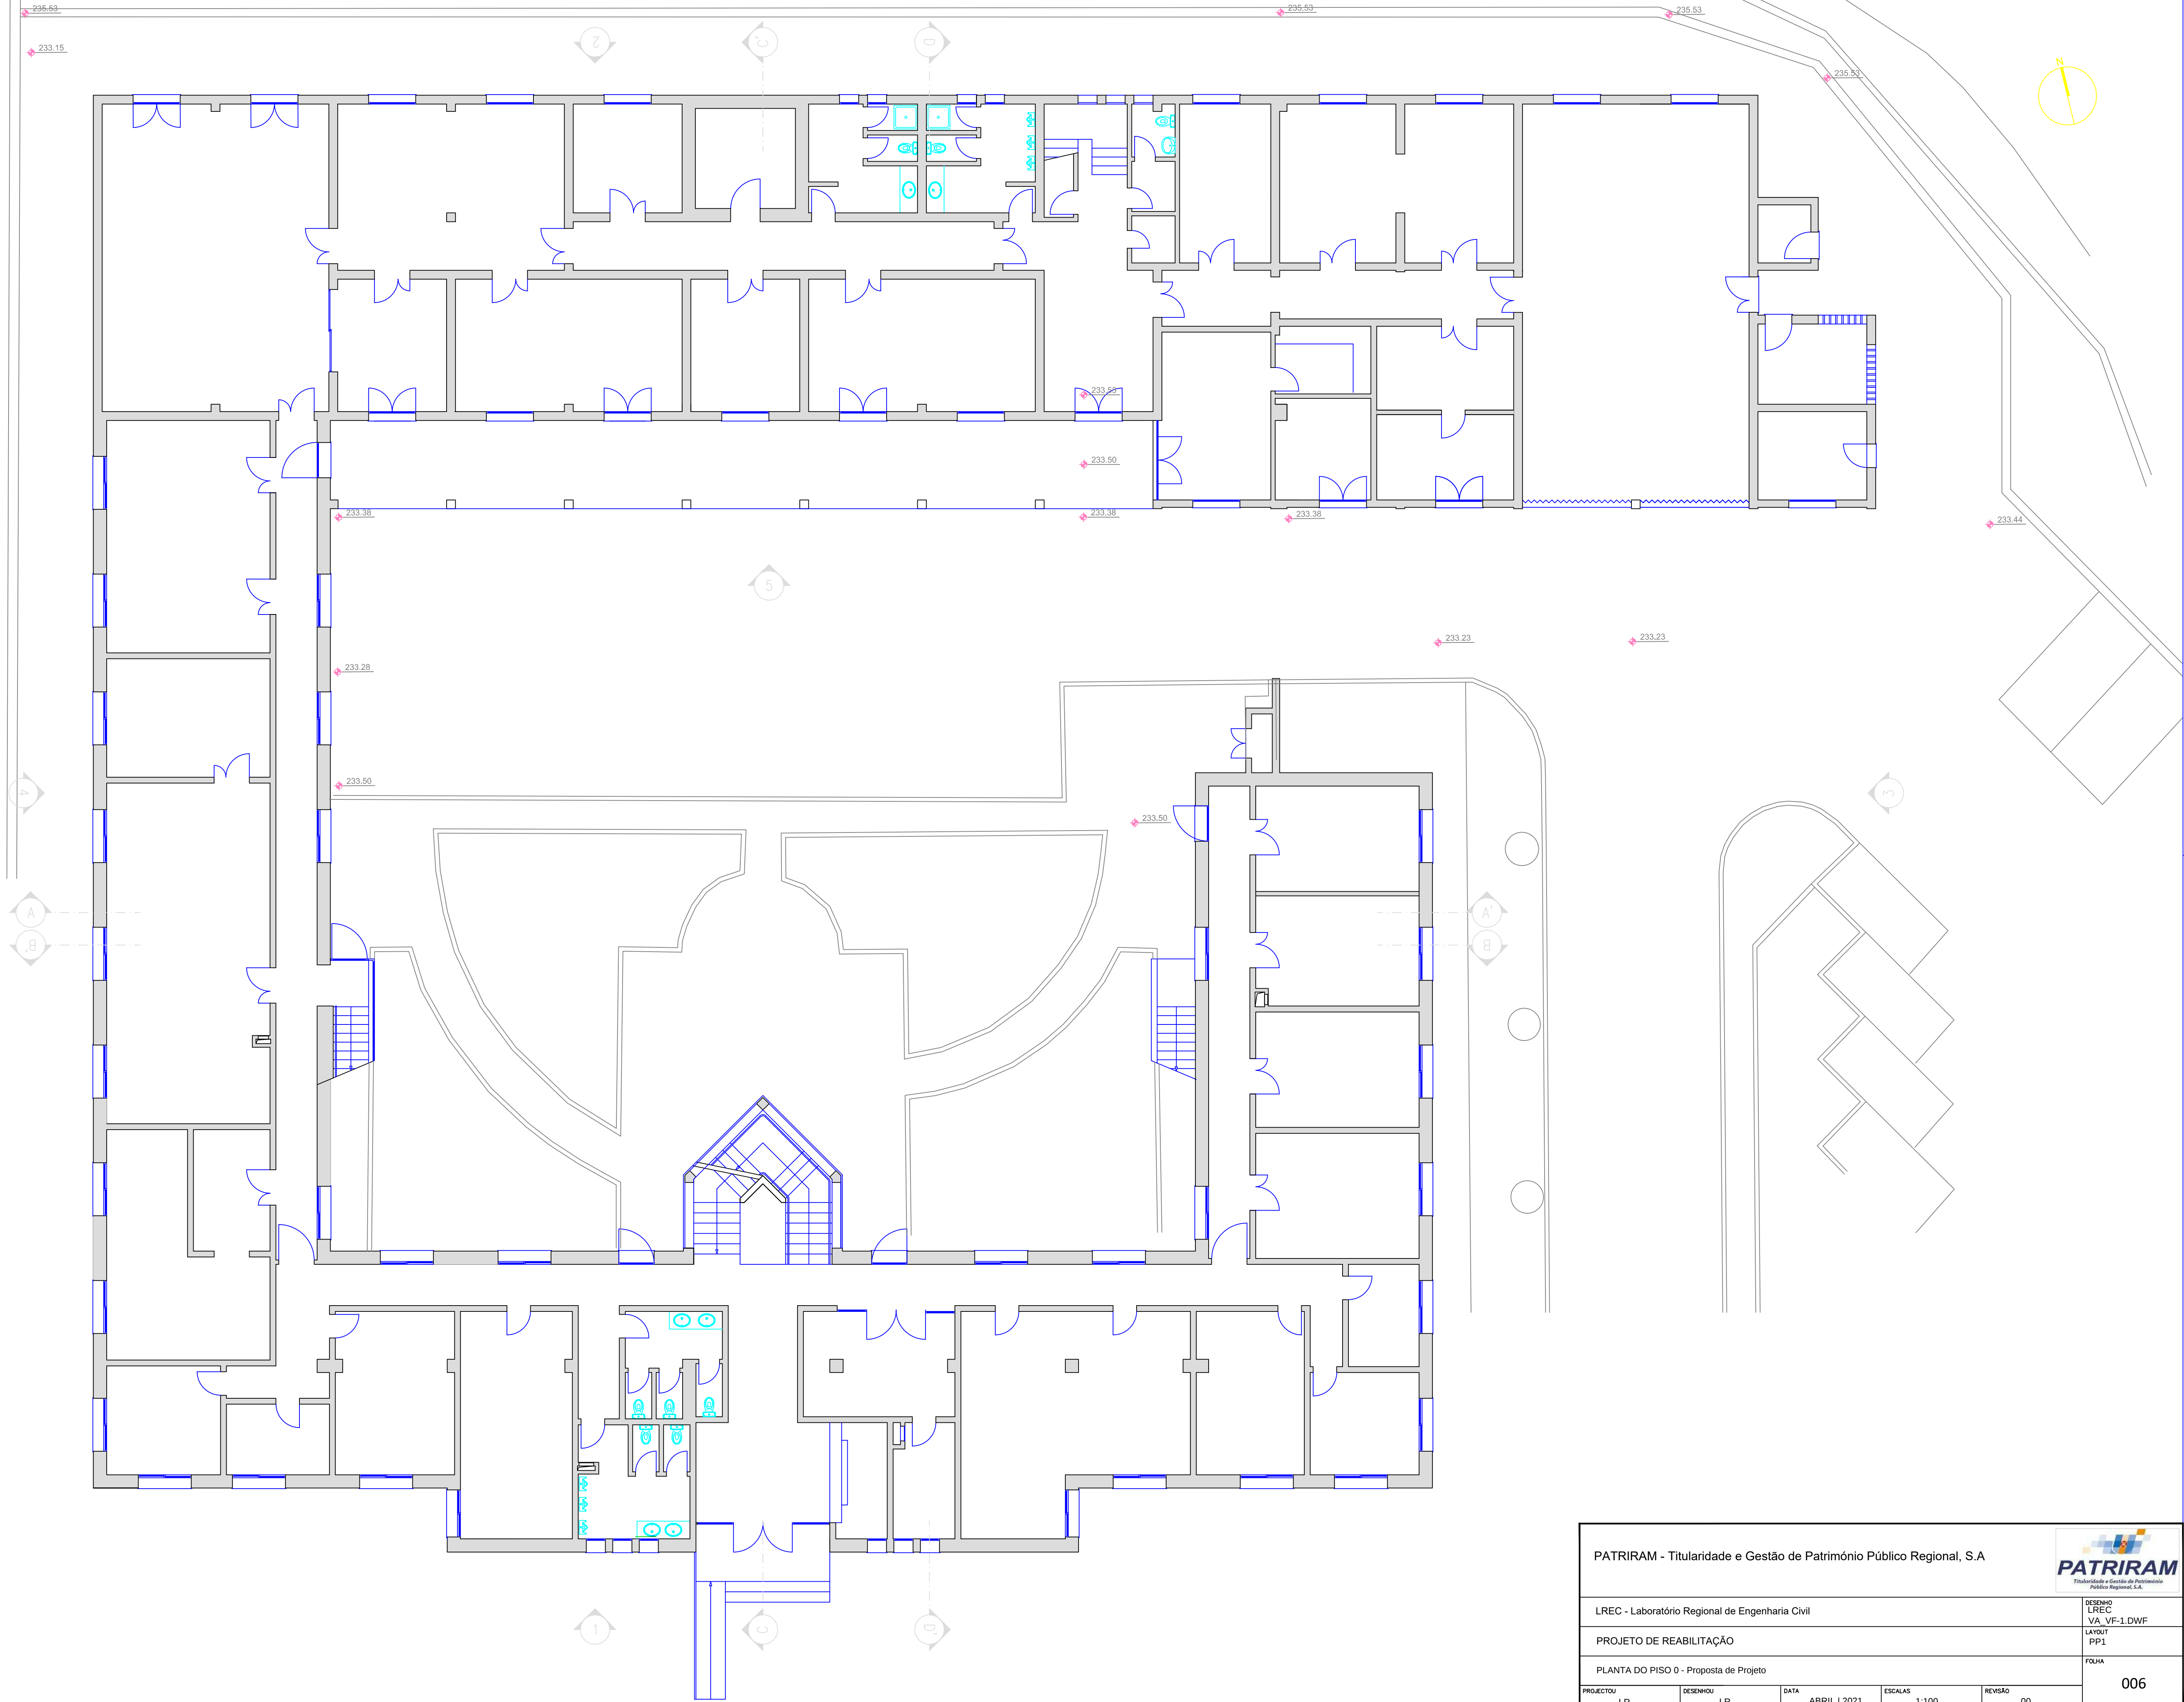

PLANTA PISO 0


PATRIRAM - Titularidade e Gestão de Património Público Regional, S.A						
LREC - Laboratório Regional de Engenharia Civil					DESENHO LREC VA_VF-1.DWF	
PROJETO DE REABILITAÇÃO					LAYOUT PP1	
PLANTA DO PISO 0 - Proposta de Projeto					FOLHA	
PROJECTOU LR	DESENHOU LR	DATA ABRIL 2021	ESCALAS 1:100	REVISÃO 00	006	

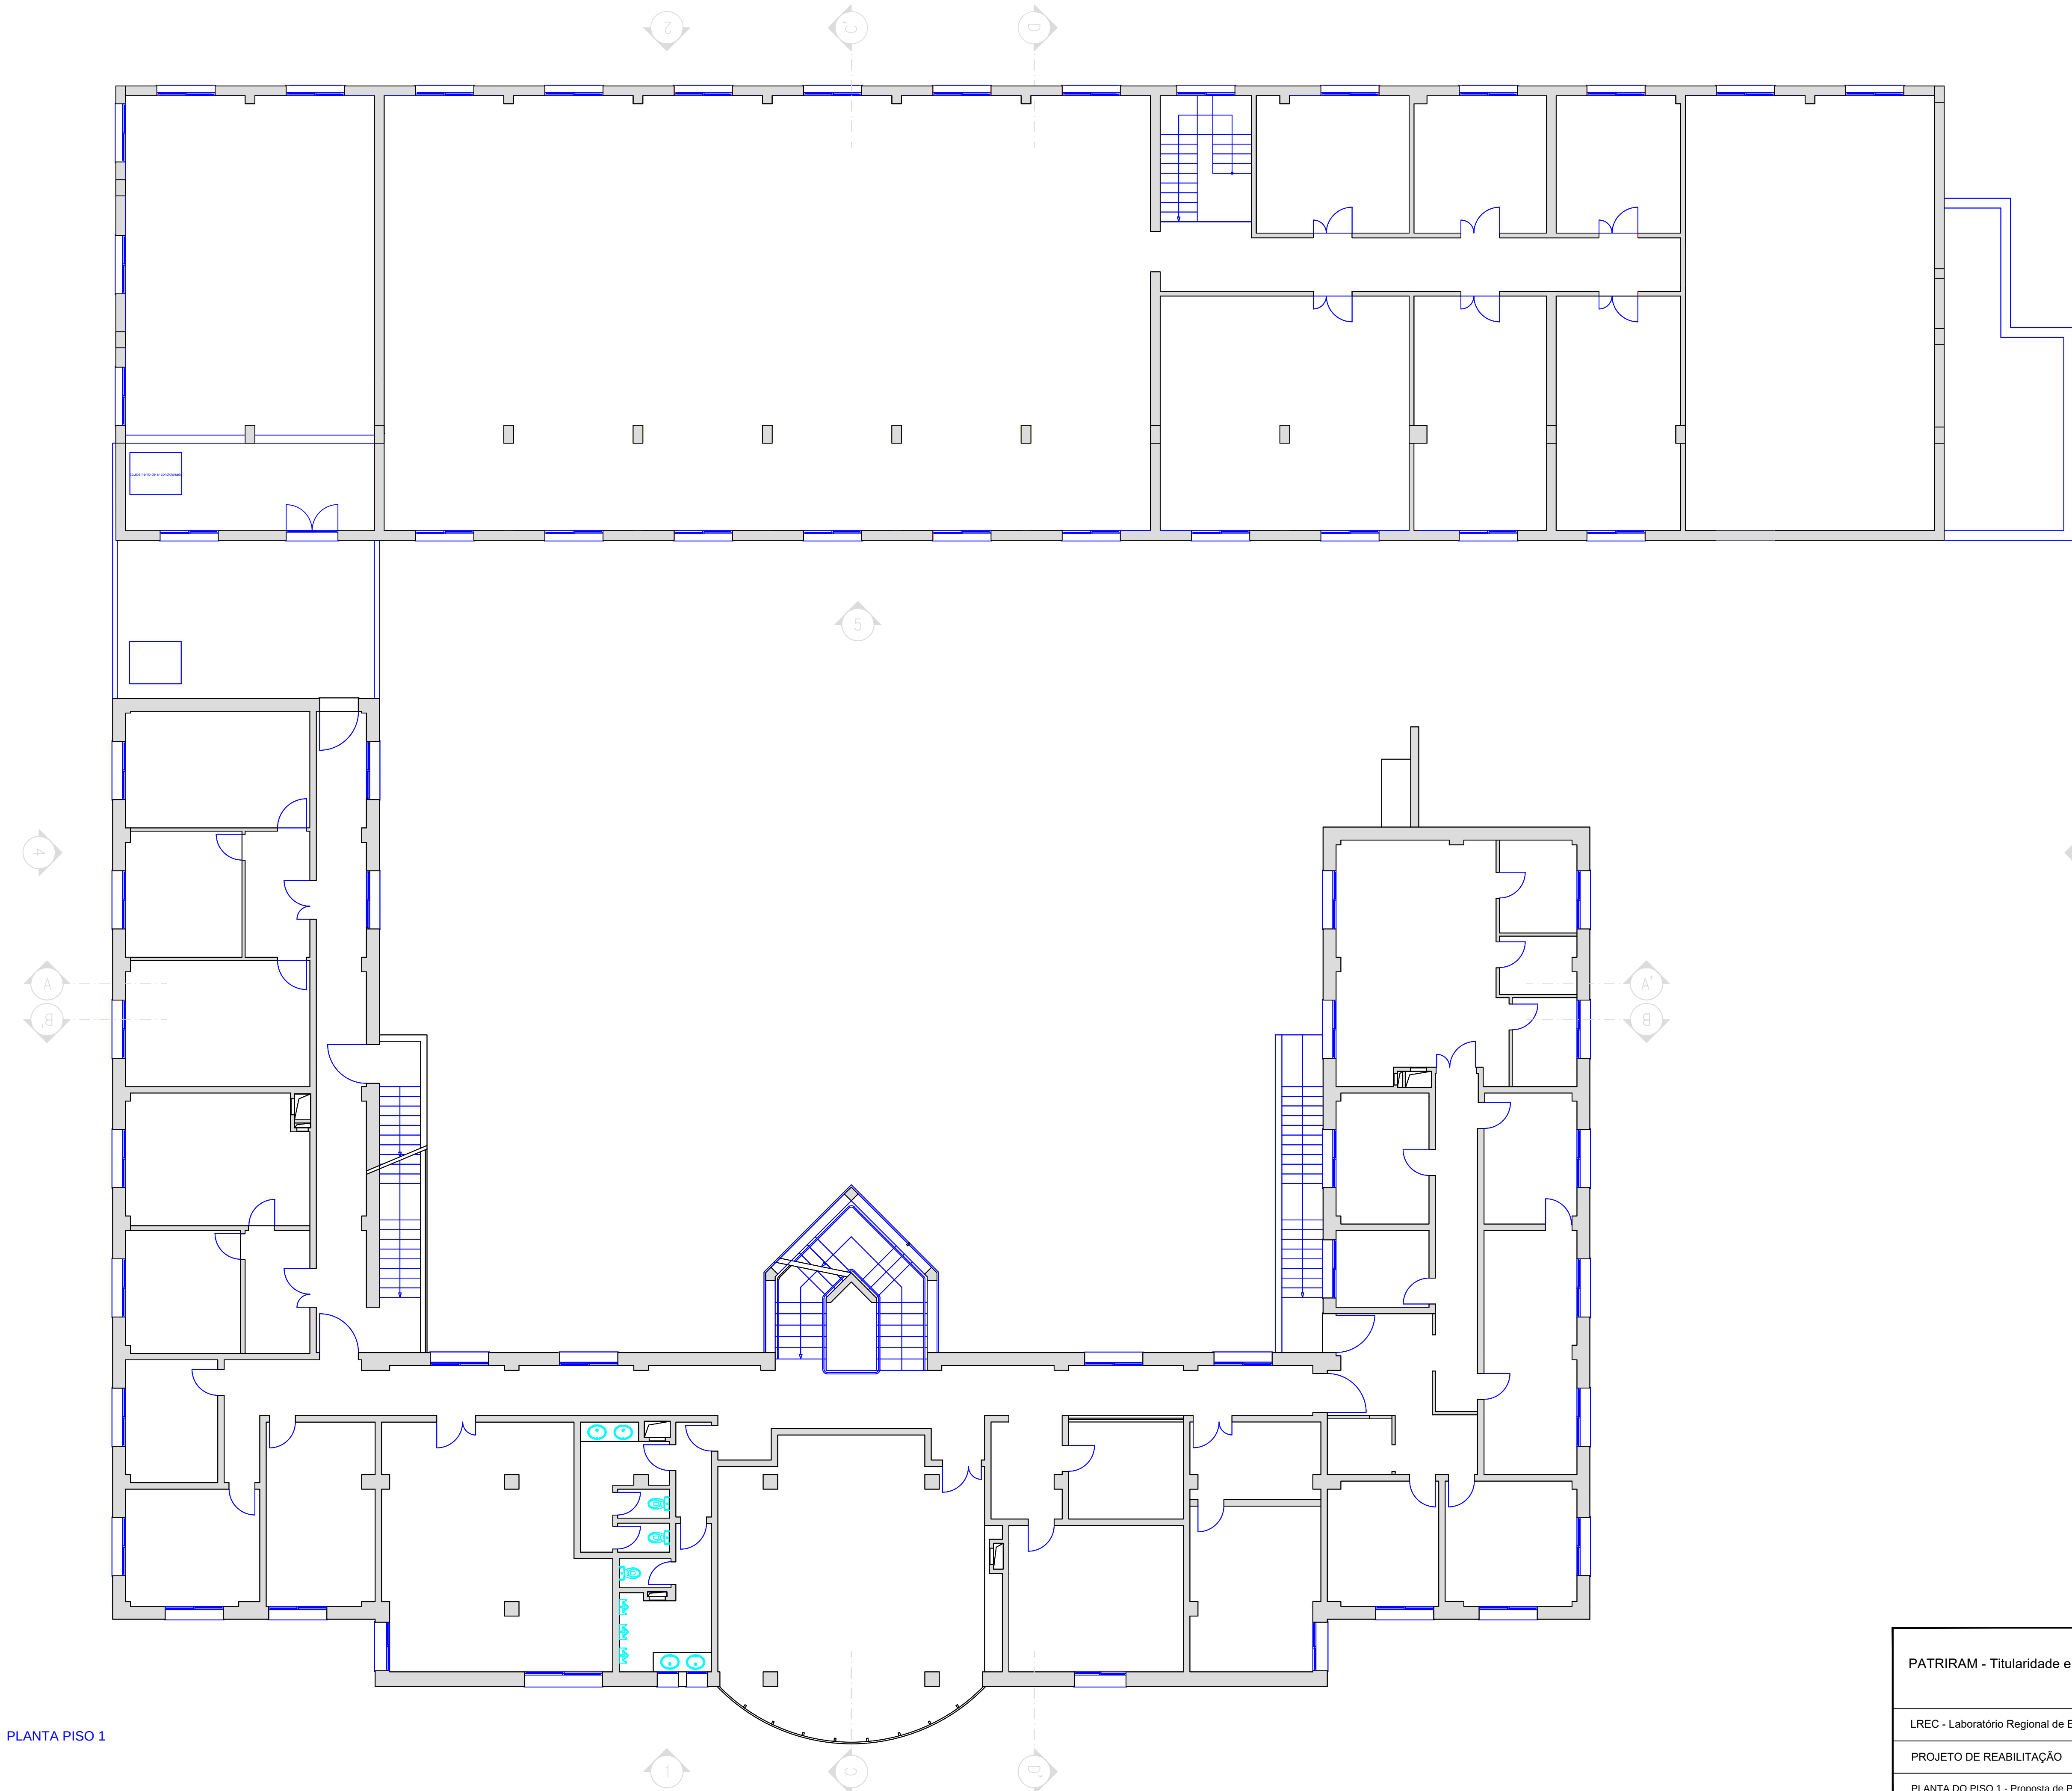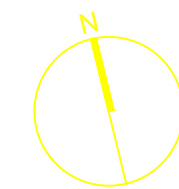


PLANTA PISO 1

PATRIRAM - Titularidade e Gestão de Património Público Regional, S.A					 Titularidade e Gestão de Património Público Regional, S.A	
LREC - Laboratório Regional de Engenharia Civil					DESENHO LREC VA_VF-1.DWF	
PROJETO DE REABILITAÇÃO					LAYOUT PP2	
PLANTA DO PISO 1 - Proposta de Projeto					FOLHA	
PROJECTOU LR	DESENHOU LR	DATA ABRIL 2021	ESCALAS 1:100	REVISÃO 00	007	


PLANTA DE COBERTURA

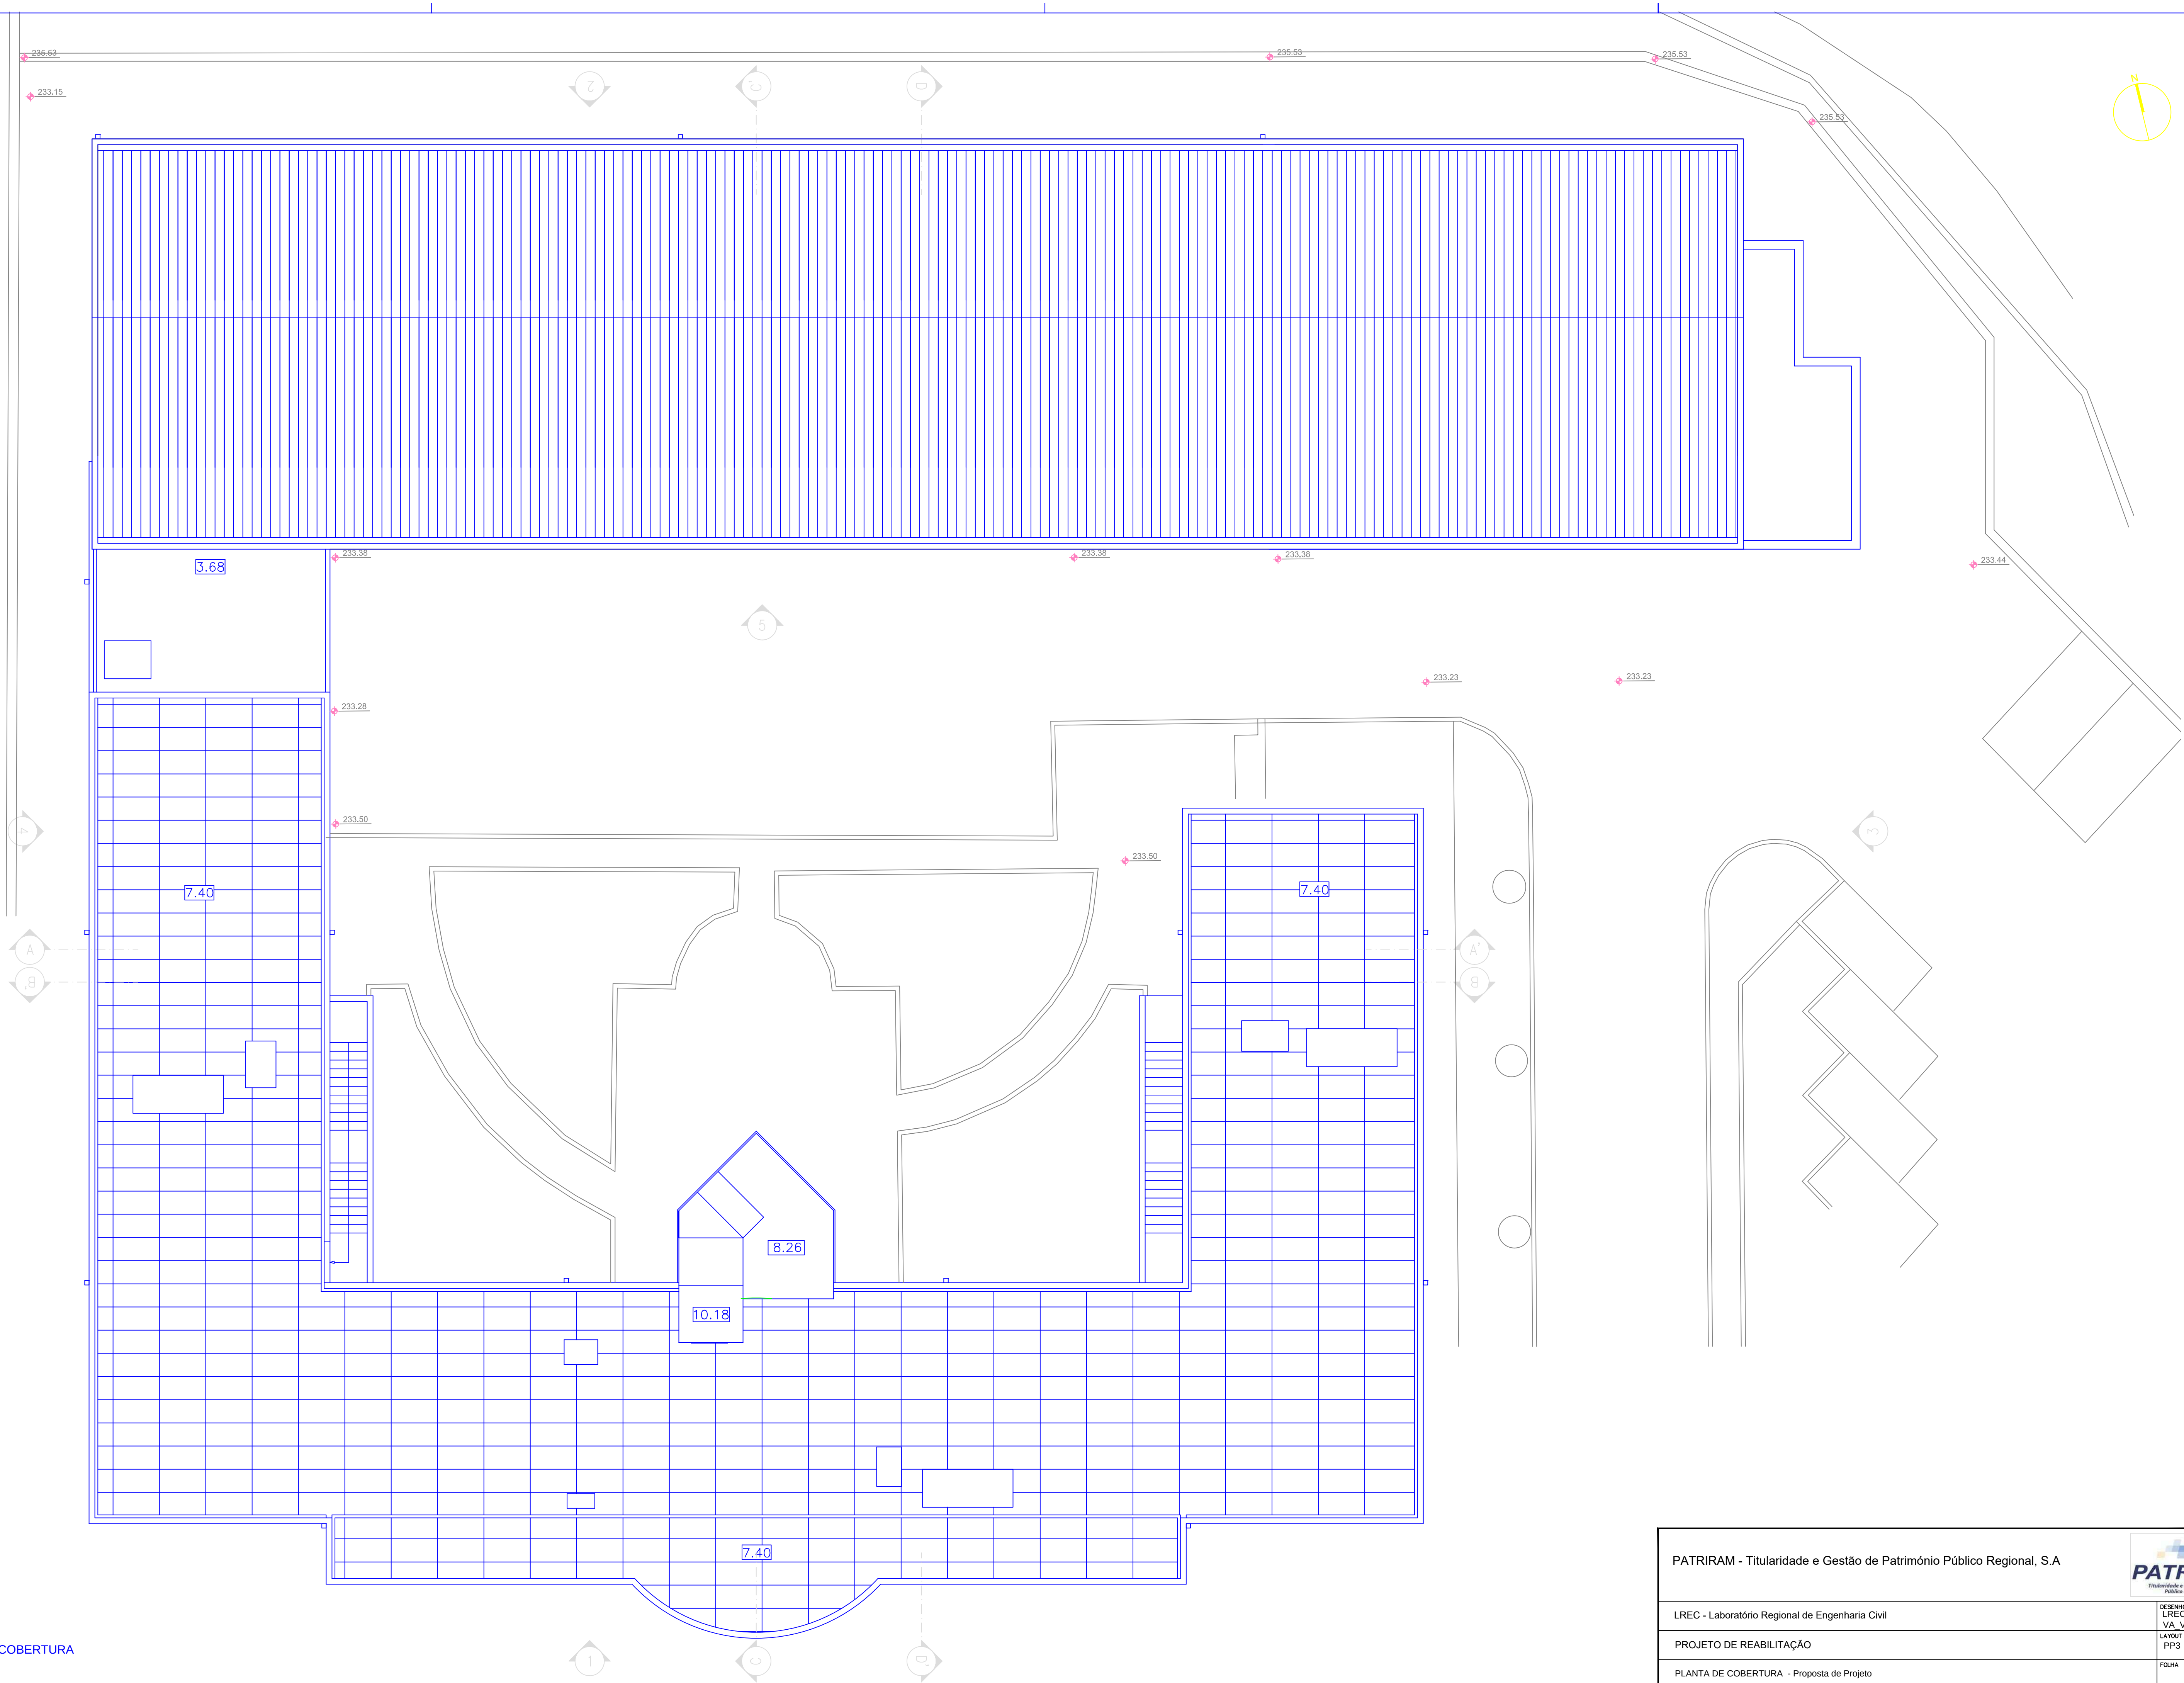


PATRIRAM - Titularidade e Gestão de Património Público Regional, S.A					 PATRIRAM Titularidade e Gestão de Património Público Regional, S.A					
LREC - Laboratório Regional de Engenharia Civil					DESENHO LREC VA_VF-1.DWF					
PROJETO DE REABILITAÇÃO					LAYOUT PP3					
PLANTA DE COBERTURA - Proposta de Projeto					FOLHA					
PROJECTO	LR	DESENHO	LR	DATA	ABRIL 2021	ESCALAS	1:100	REVISÃO	00	008

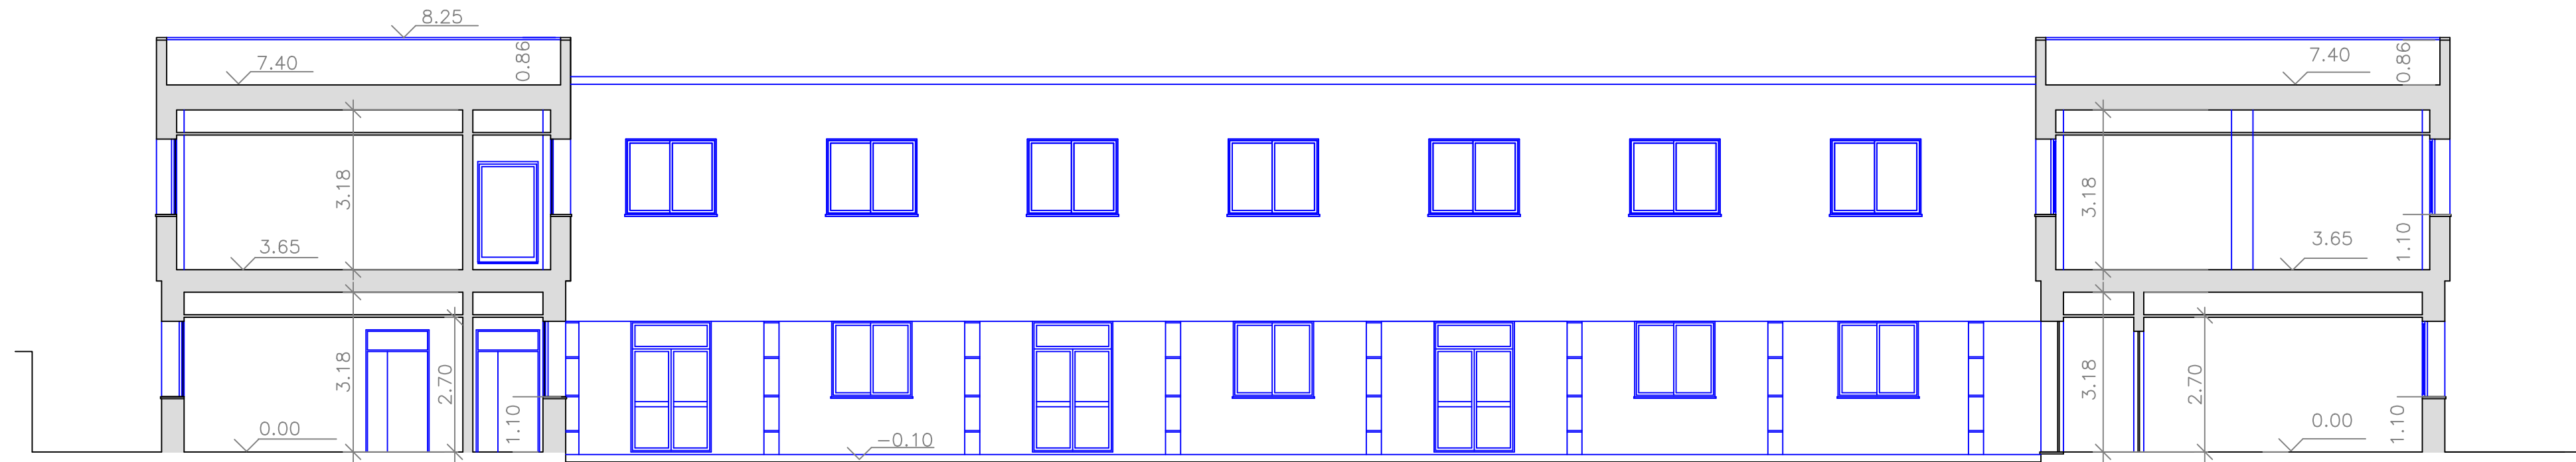


CORTE A - A'

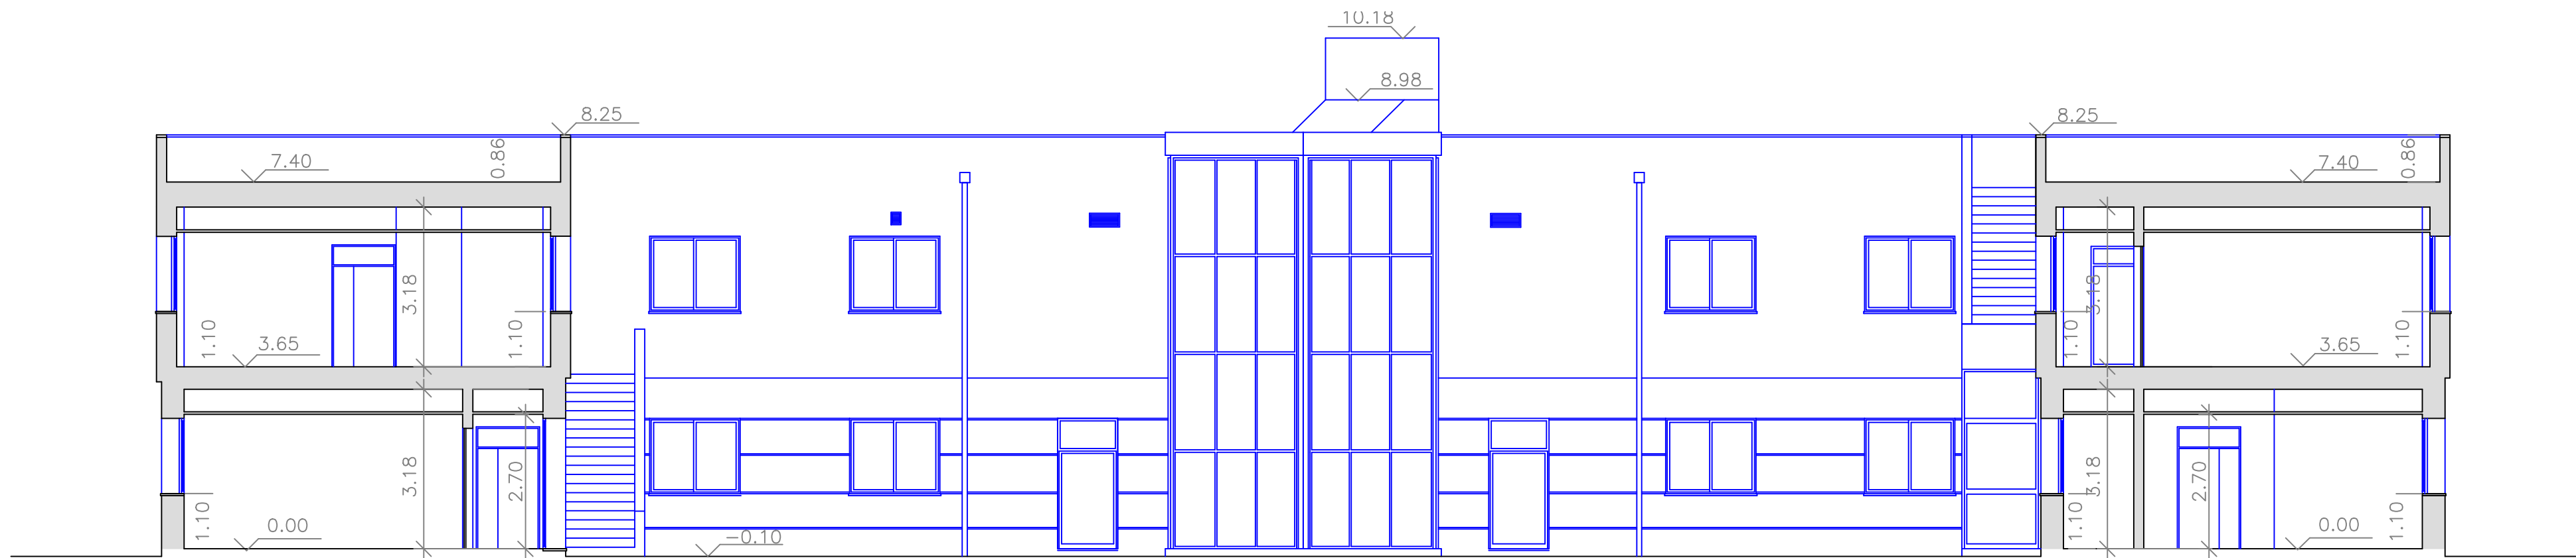

CORTE B - B'

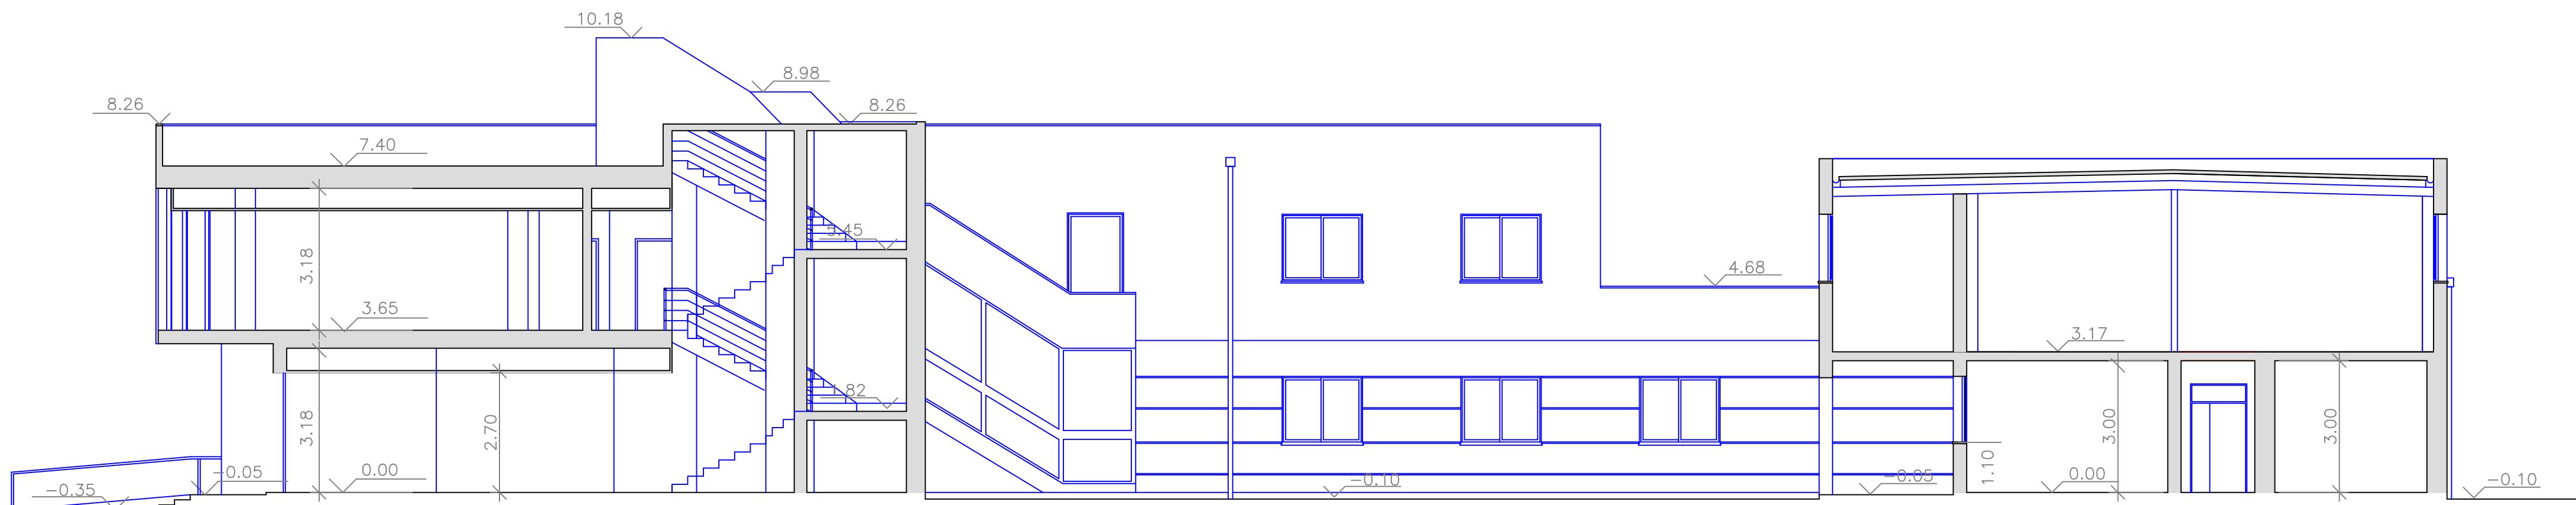


CORTE C - C'

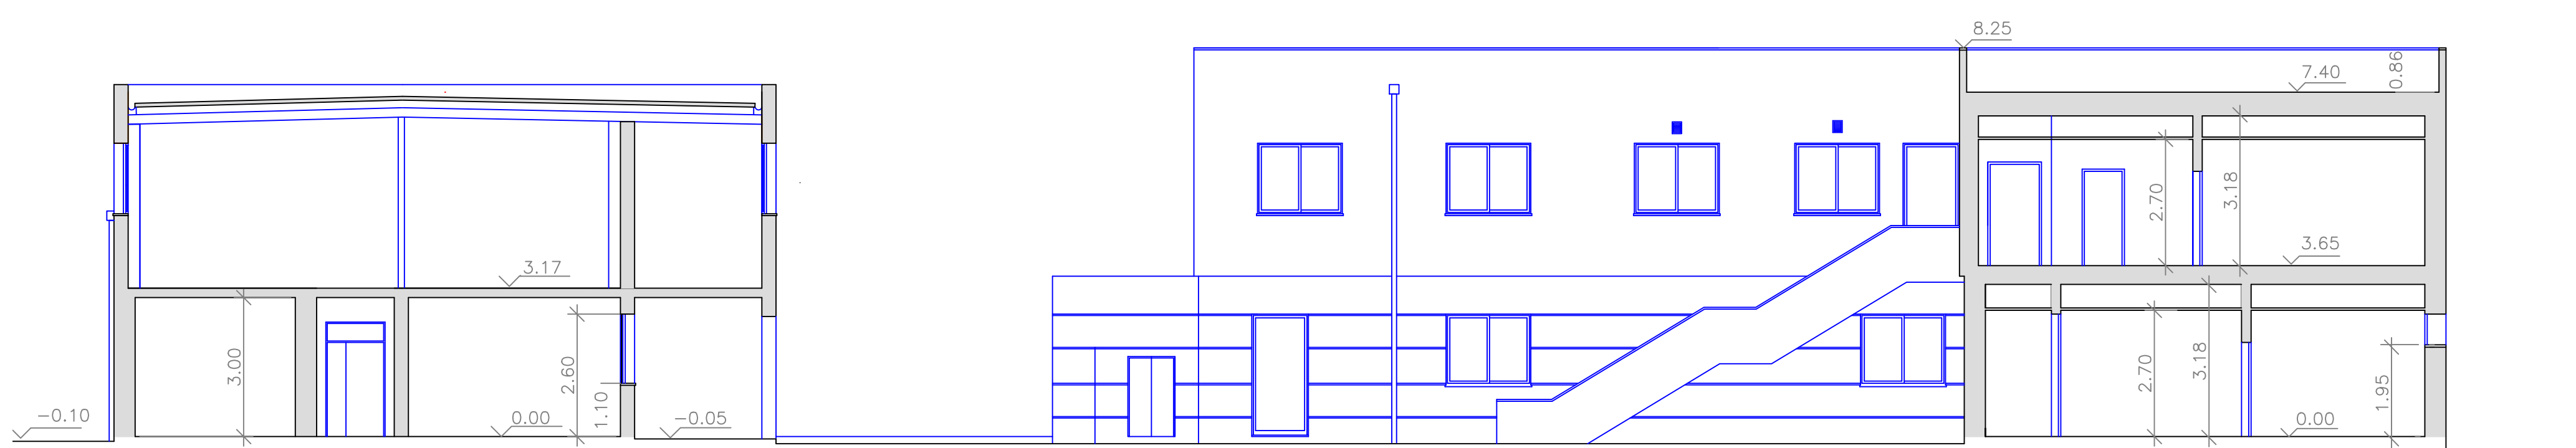


CORTE D - D'


PATRIRAM - Titularidade e Gestão de Património Público Regional, S.A					 Titularidade e Gestão de Património Público Regional, S.A.	
LREC - Laboratório Regional de Engenharia Civil					DESENHO LREC VA_VF-1.DWF	
PROJETO DE REABILITAÇÃO					LAYOUT PP4	
PLANTA DO PISO - Proposta de Projeto					FOLHA	
PROJEC TOU	DESENHO U	DATA	ESCALAS	REVISÃO	009	
LR	LR	ABRIL 2021	1:100	00		

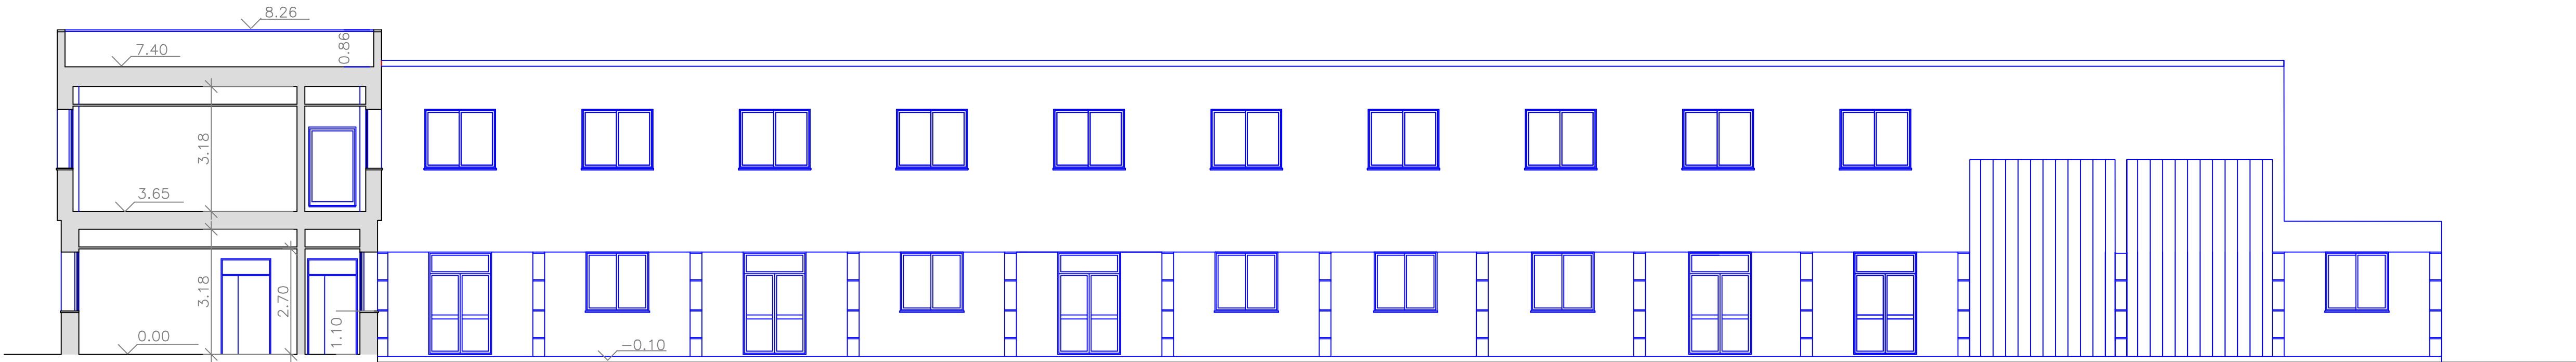


1- ALÇADO SUL

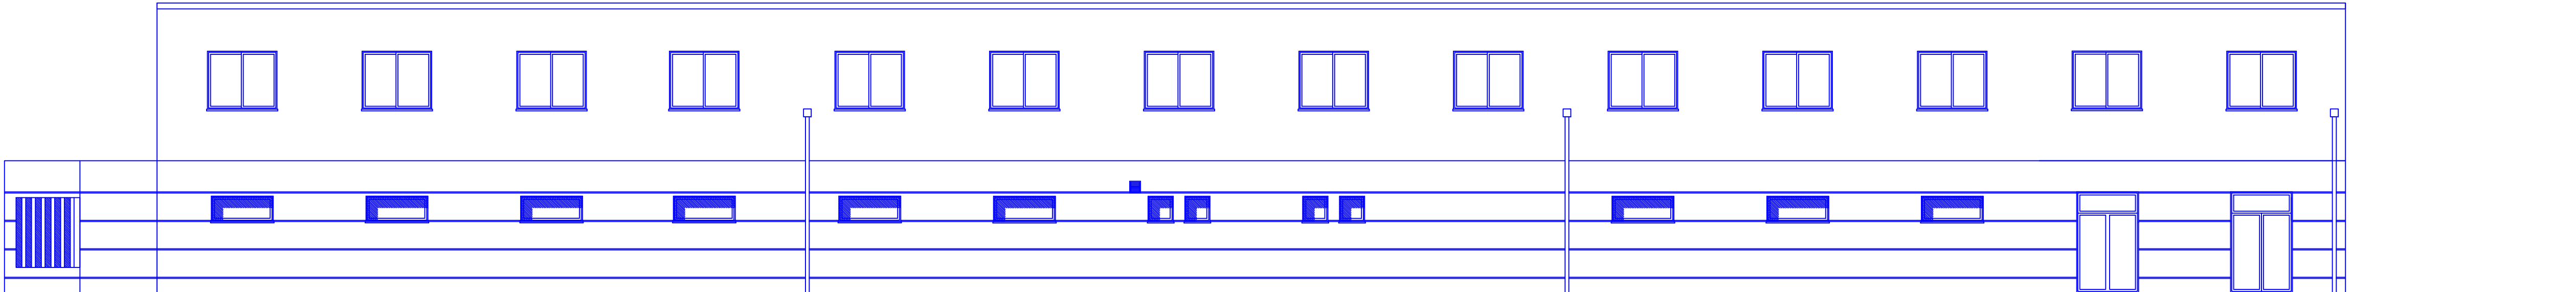

2- ALÇADO NORTE

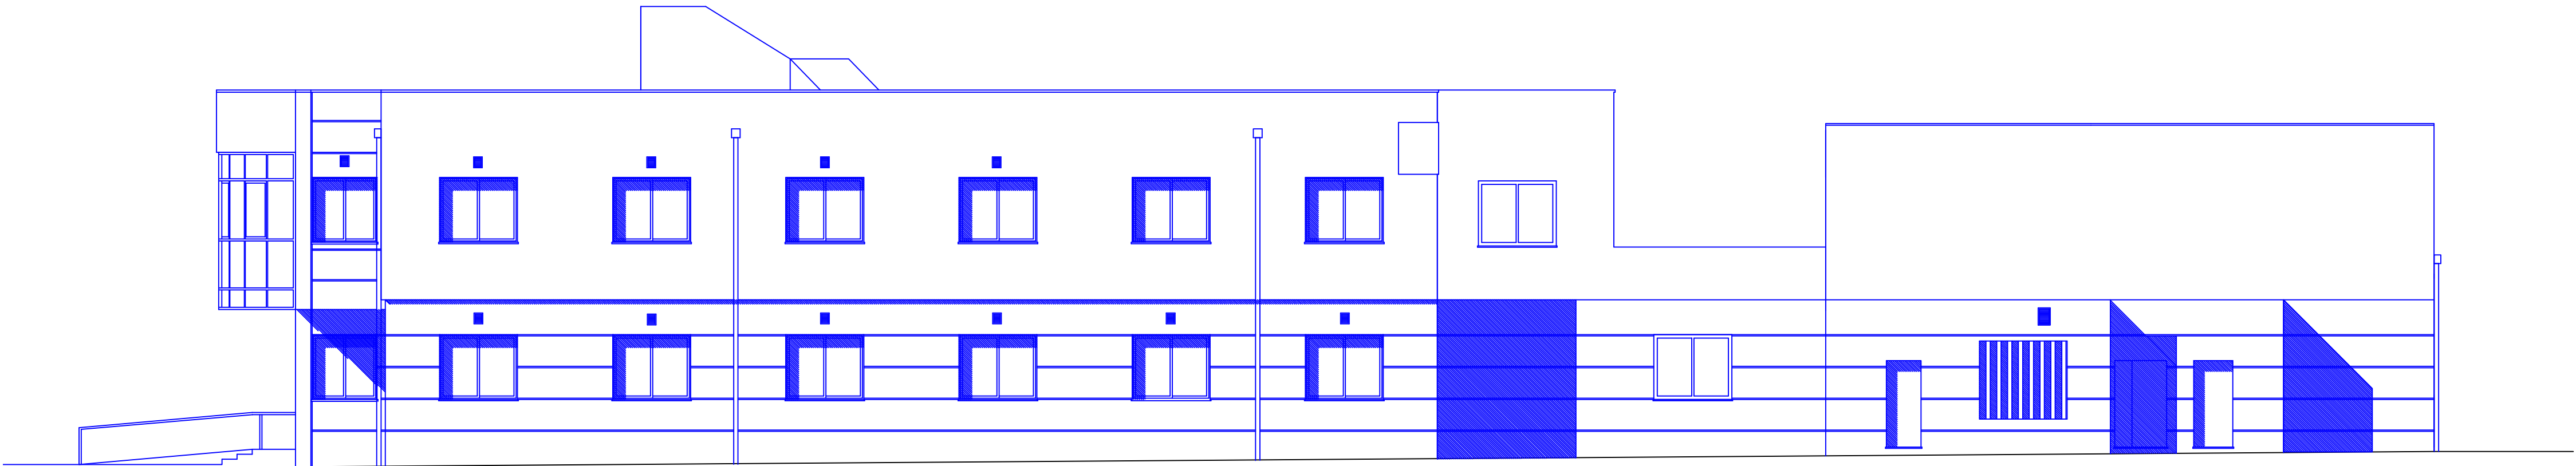


3- ALÇADO NASCENTE

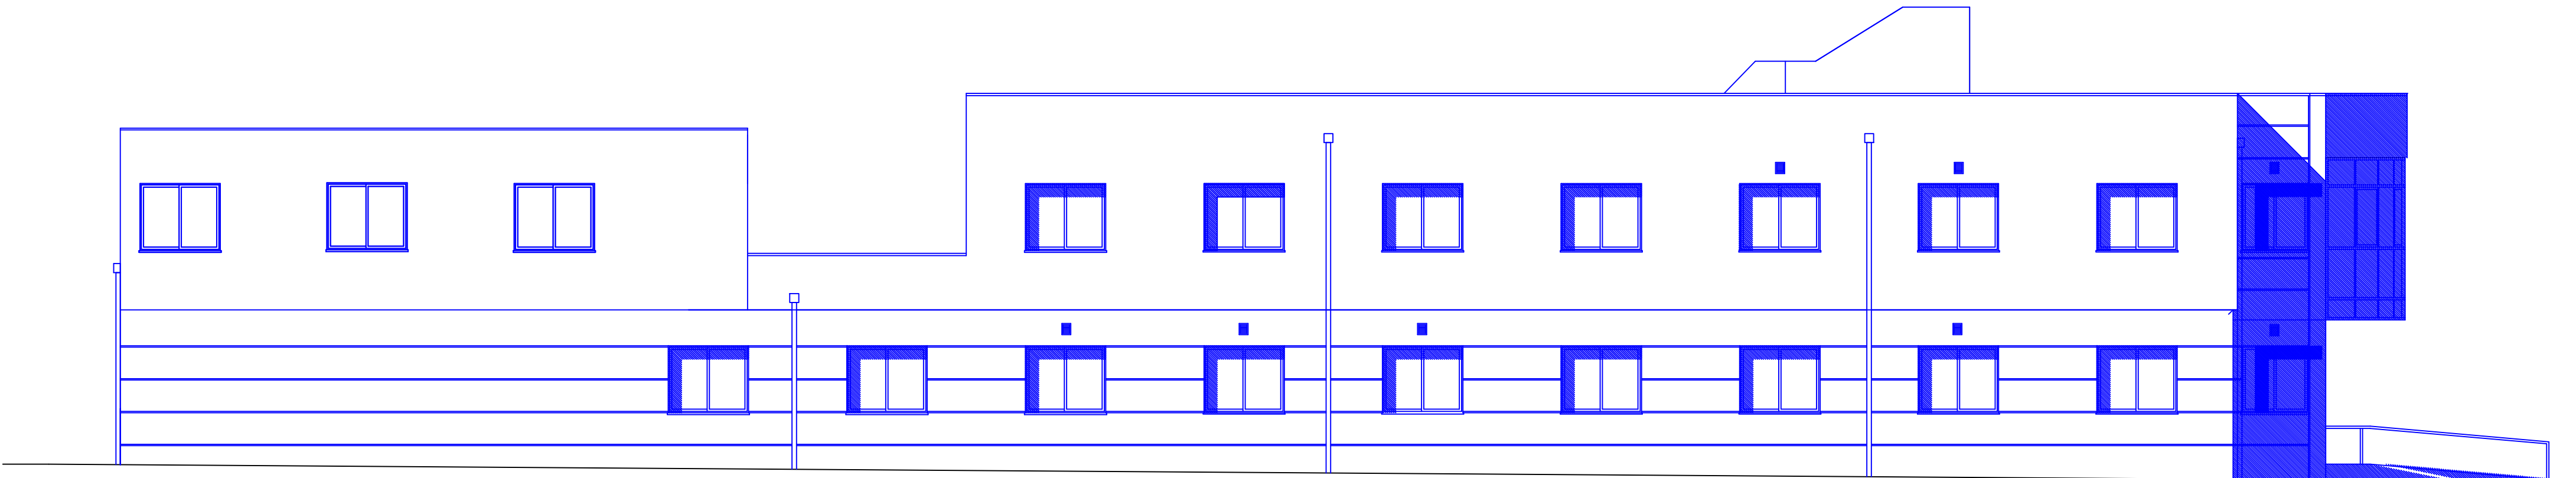


4- ALÇADO POENTE

PATRIRAM - Titularidade e Gestão de Património Público Regional, S.A						
LREC - Laboratório Regional de Engenharia Civil					DESENHO LREC VA_VF-1.DWF	
PROJETO DE REABILITAÇÃO					LAYOUT PPS	
PLANTA DO PISO - Proposta de Projeto					FOLHA	
PROJECTOU LR	DESENHOU LR	DATA ABRIL 2021	ESCALAS 1:100	REVISÃO 00	010	

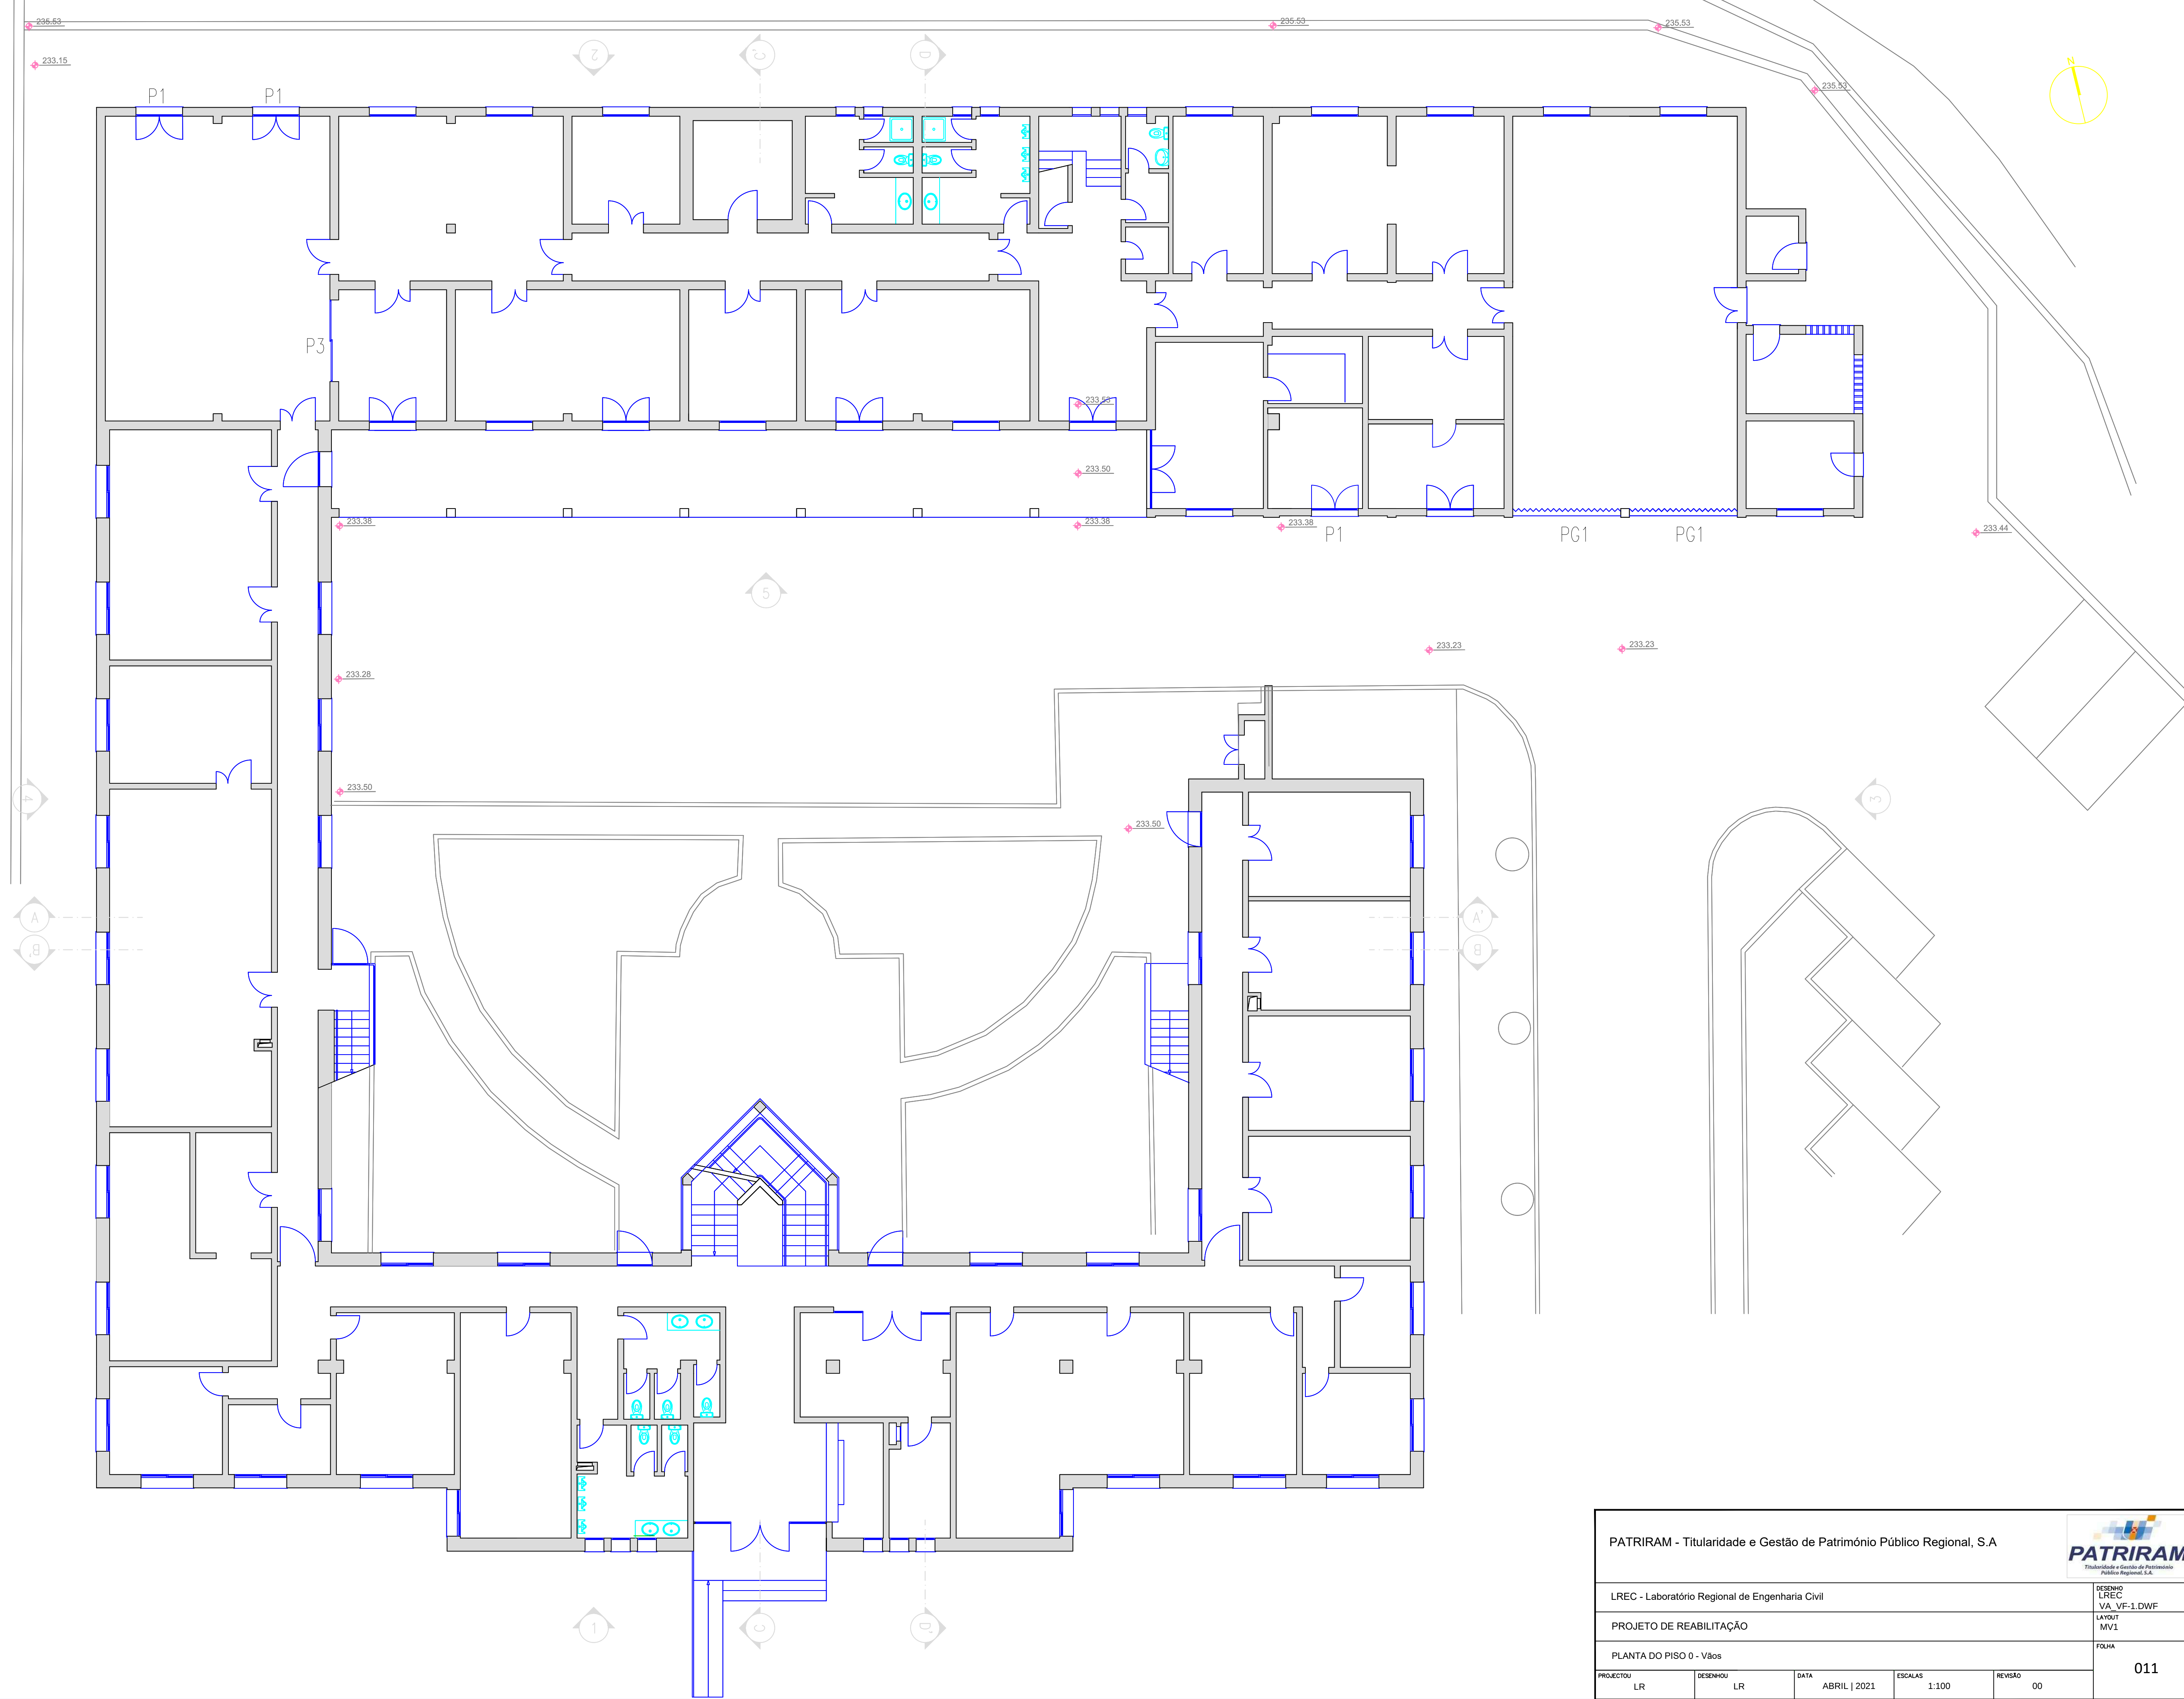

PLANTA PISO 0

PATRIRAM - Titularidade e Gestão de Património Público Regional, S.A						
LREC - Laboratório Regional de Engenharia Civil					DESENHO LREC VA_VF-1.DWF	
PROJETO DE REABILITAÇÃO					LAYOUT MV1	
PLANTA DO PISO 0 - Vãos					FOLHA	
PROJECTOU LR	DESENHOU LR	DATA ABRIL 2021	ESCALAS 1:100	REVISÃO 00	011	

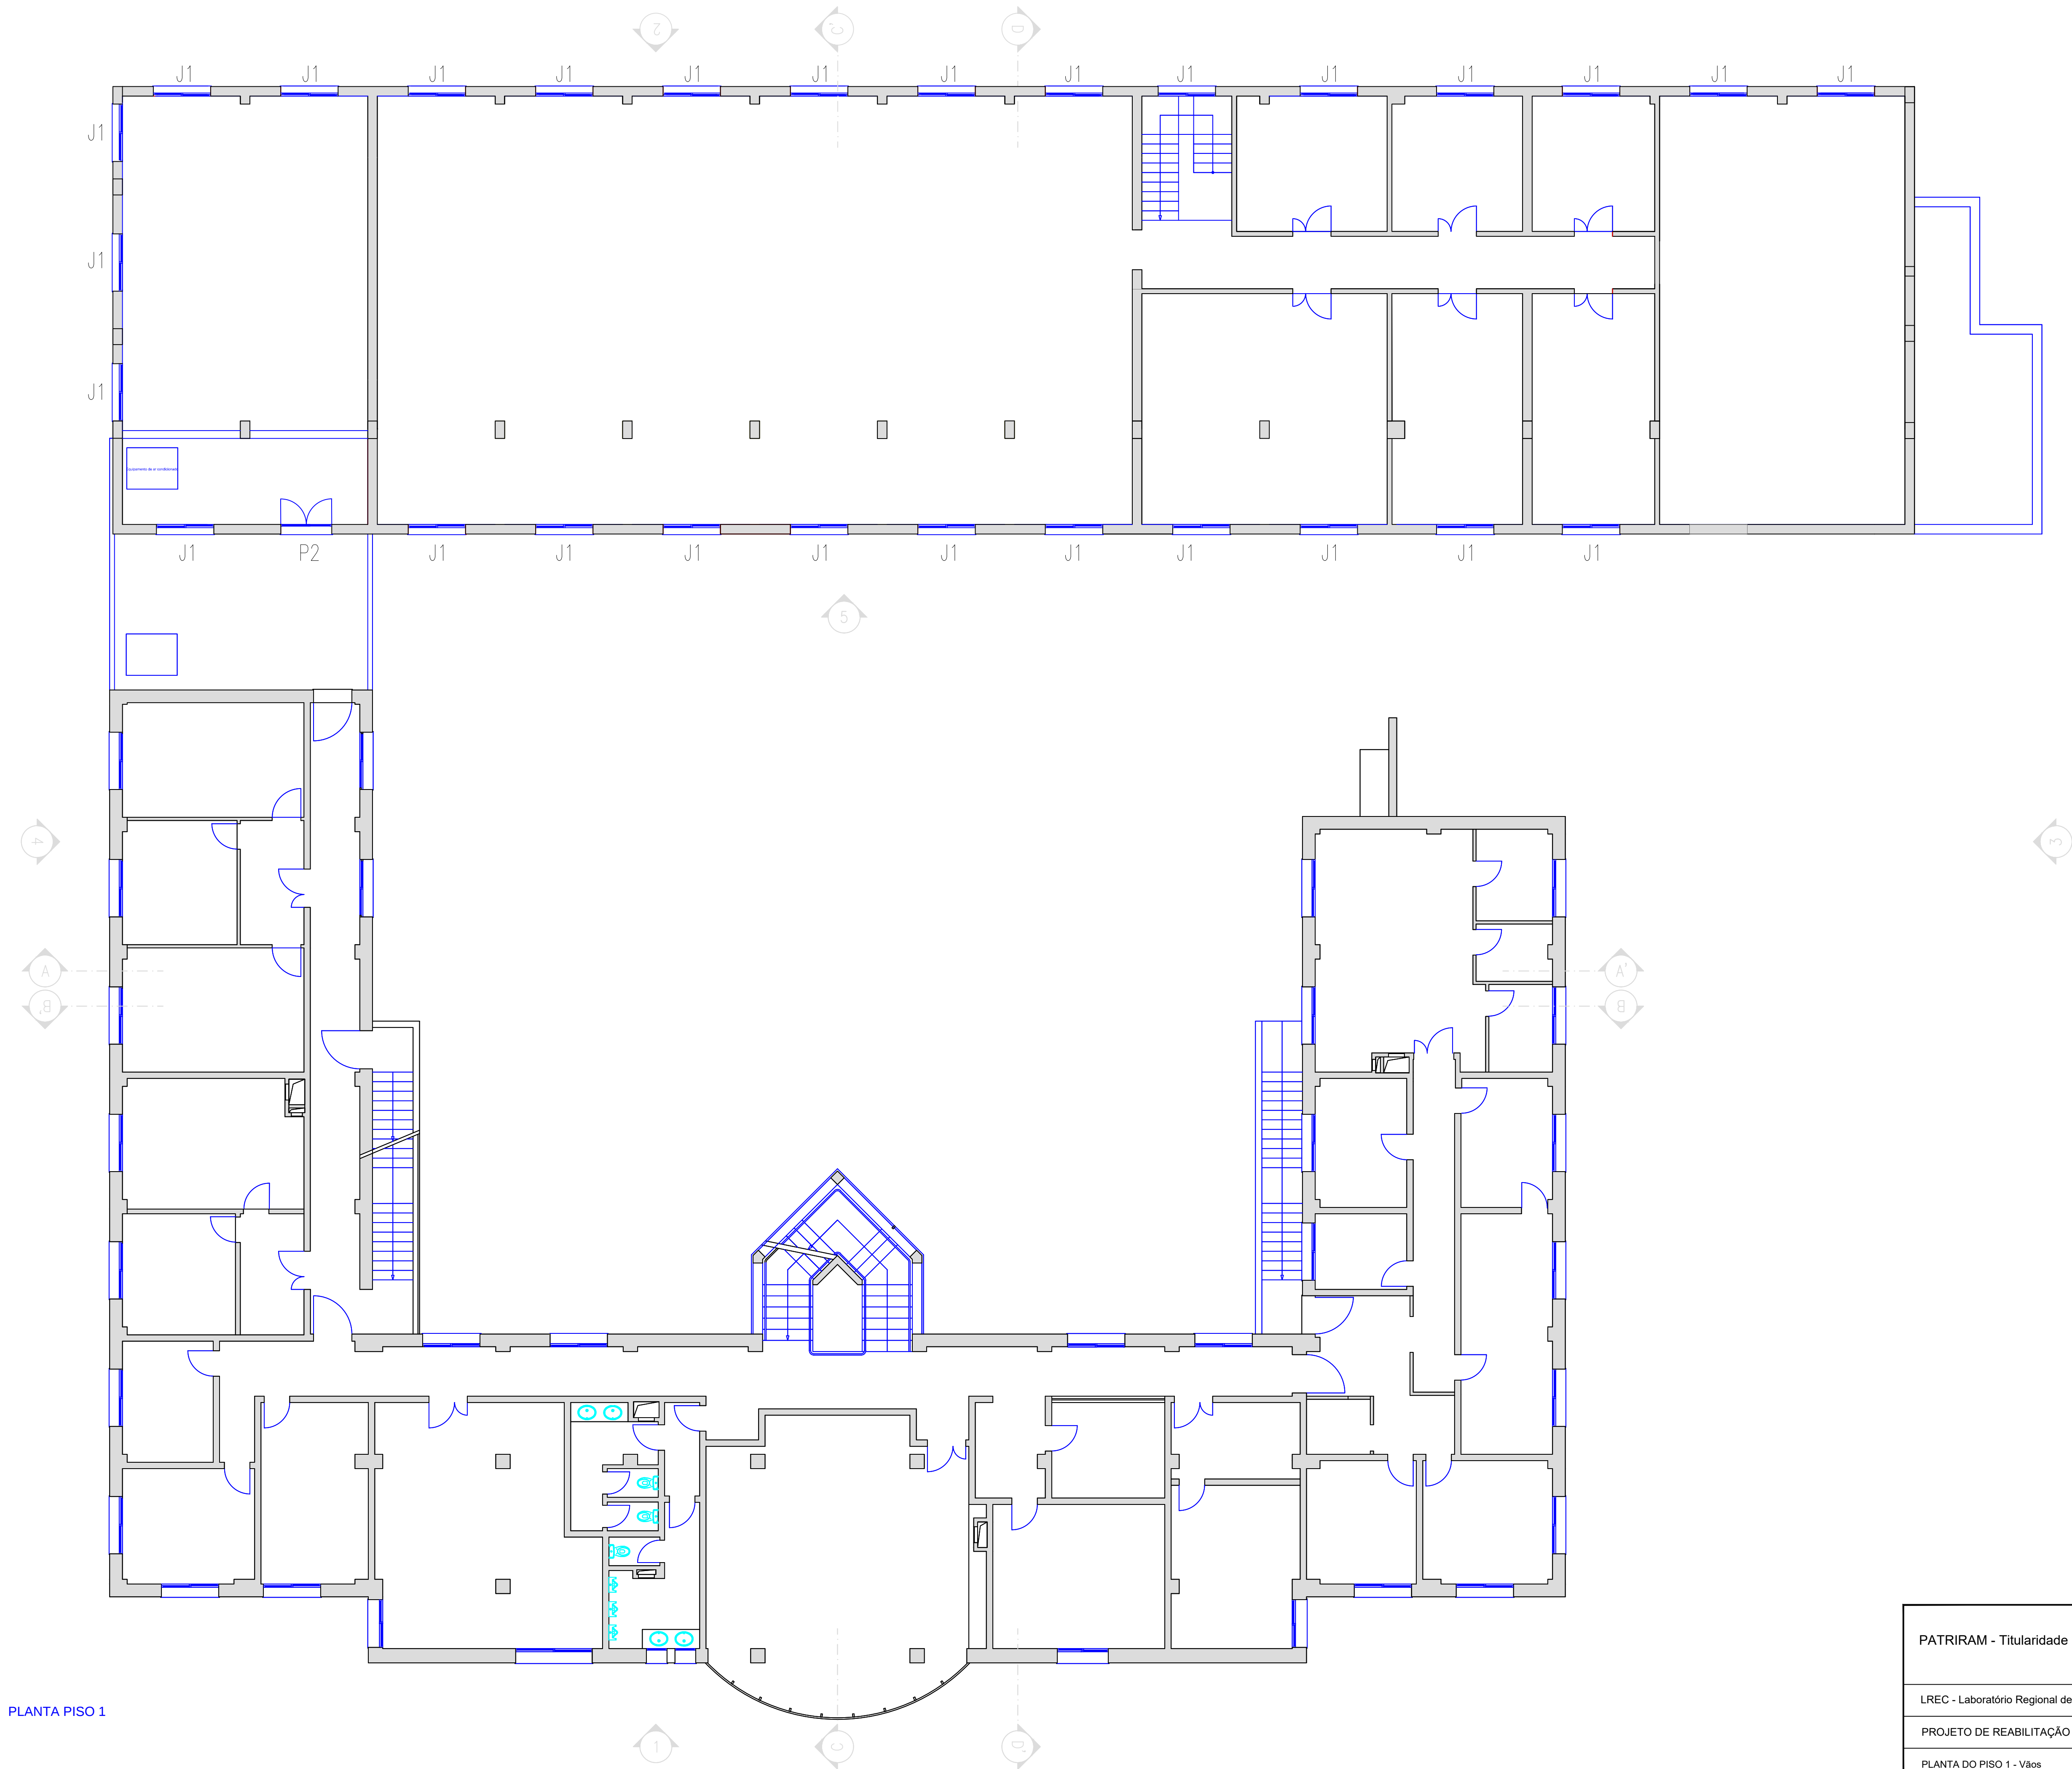

PLANTA PISO 1

PATRIRAM - Titularidade e Gestão de Património Público Regional, S.A					 Titularidade e Gestão de Património Público Regional, S.A.	
LREC - Laboratório Regional de Engenharia Civil					DESENHO LREC VA_VF-1.DWF	
PROJETO DE REABILITAÇÃO					LAYOUT MV2	
PLANTA DO PISO 1 - Vãos					FOLHA	
PROJECTOU LR	DESENHOU LR	DATA ABRIL 2021	ESCALAS 1:100	REVISÃO 00	012	

