


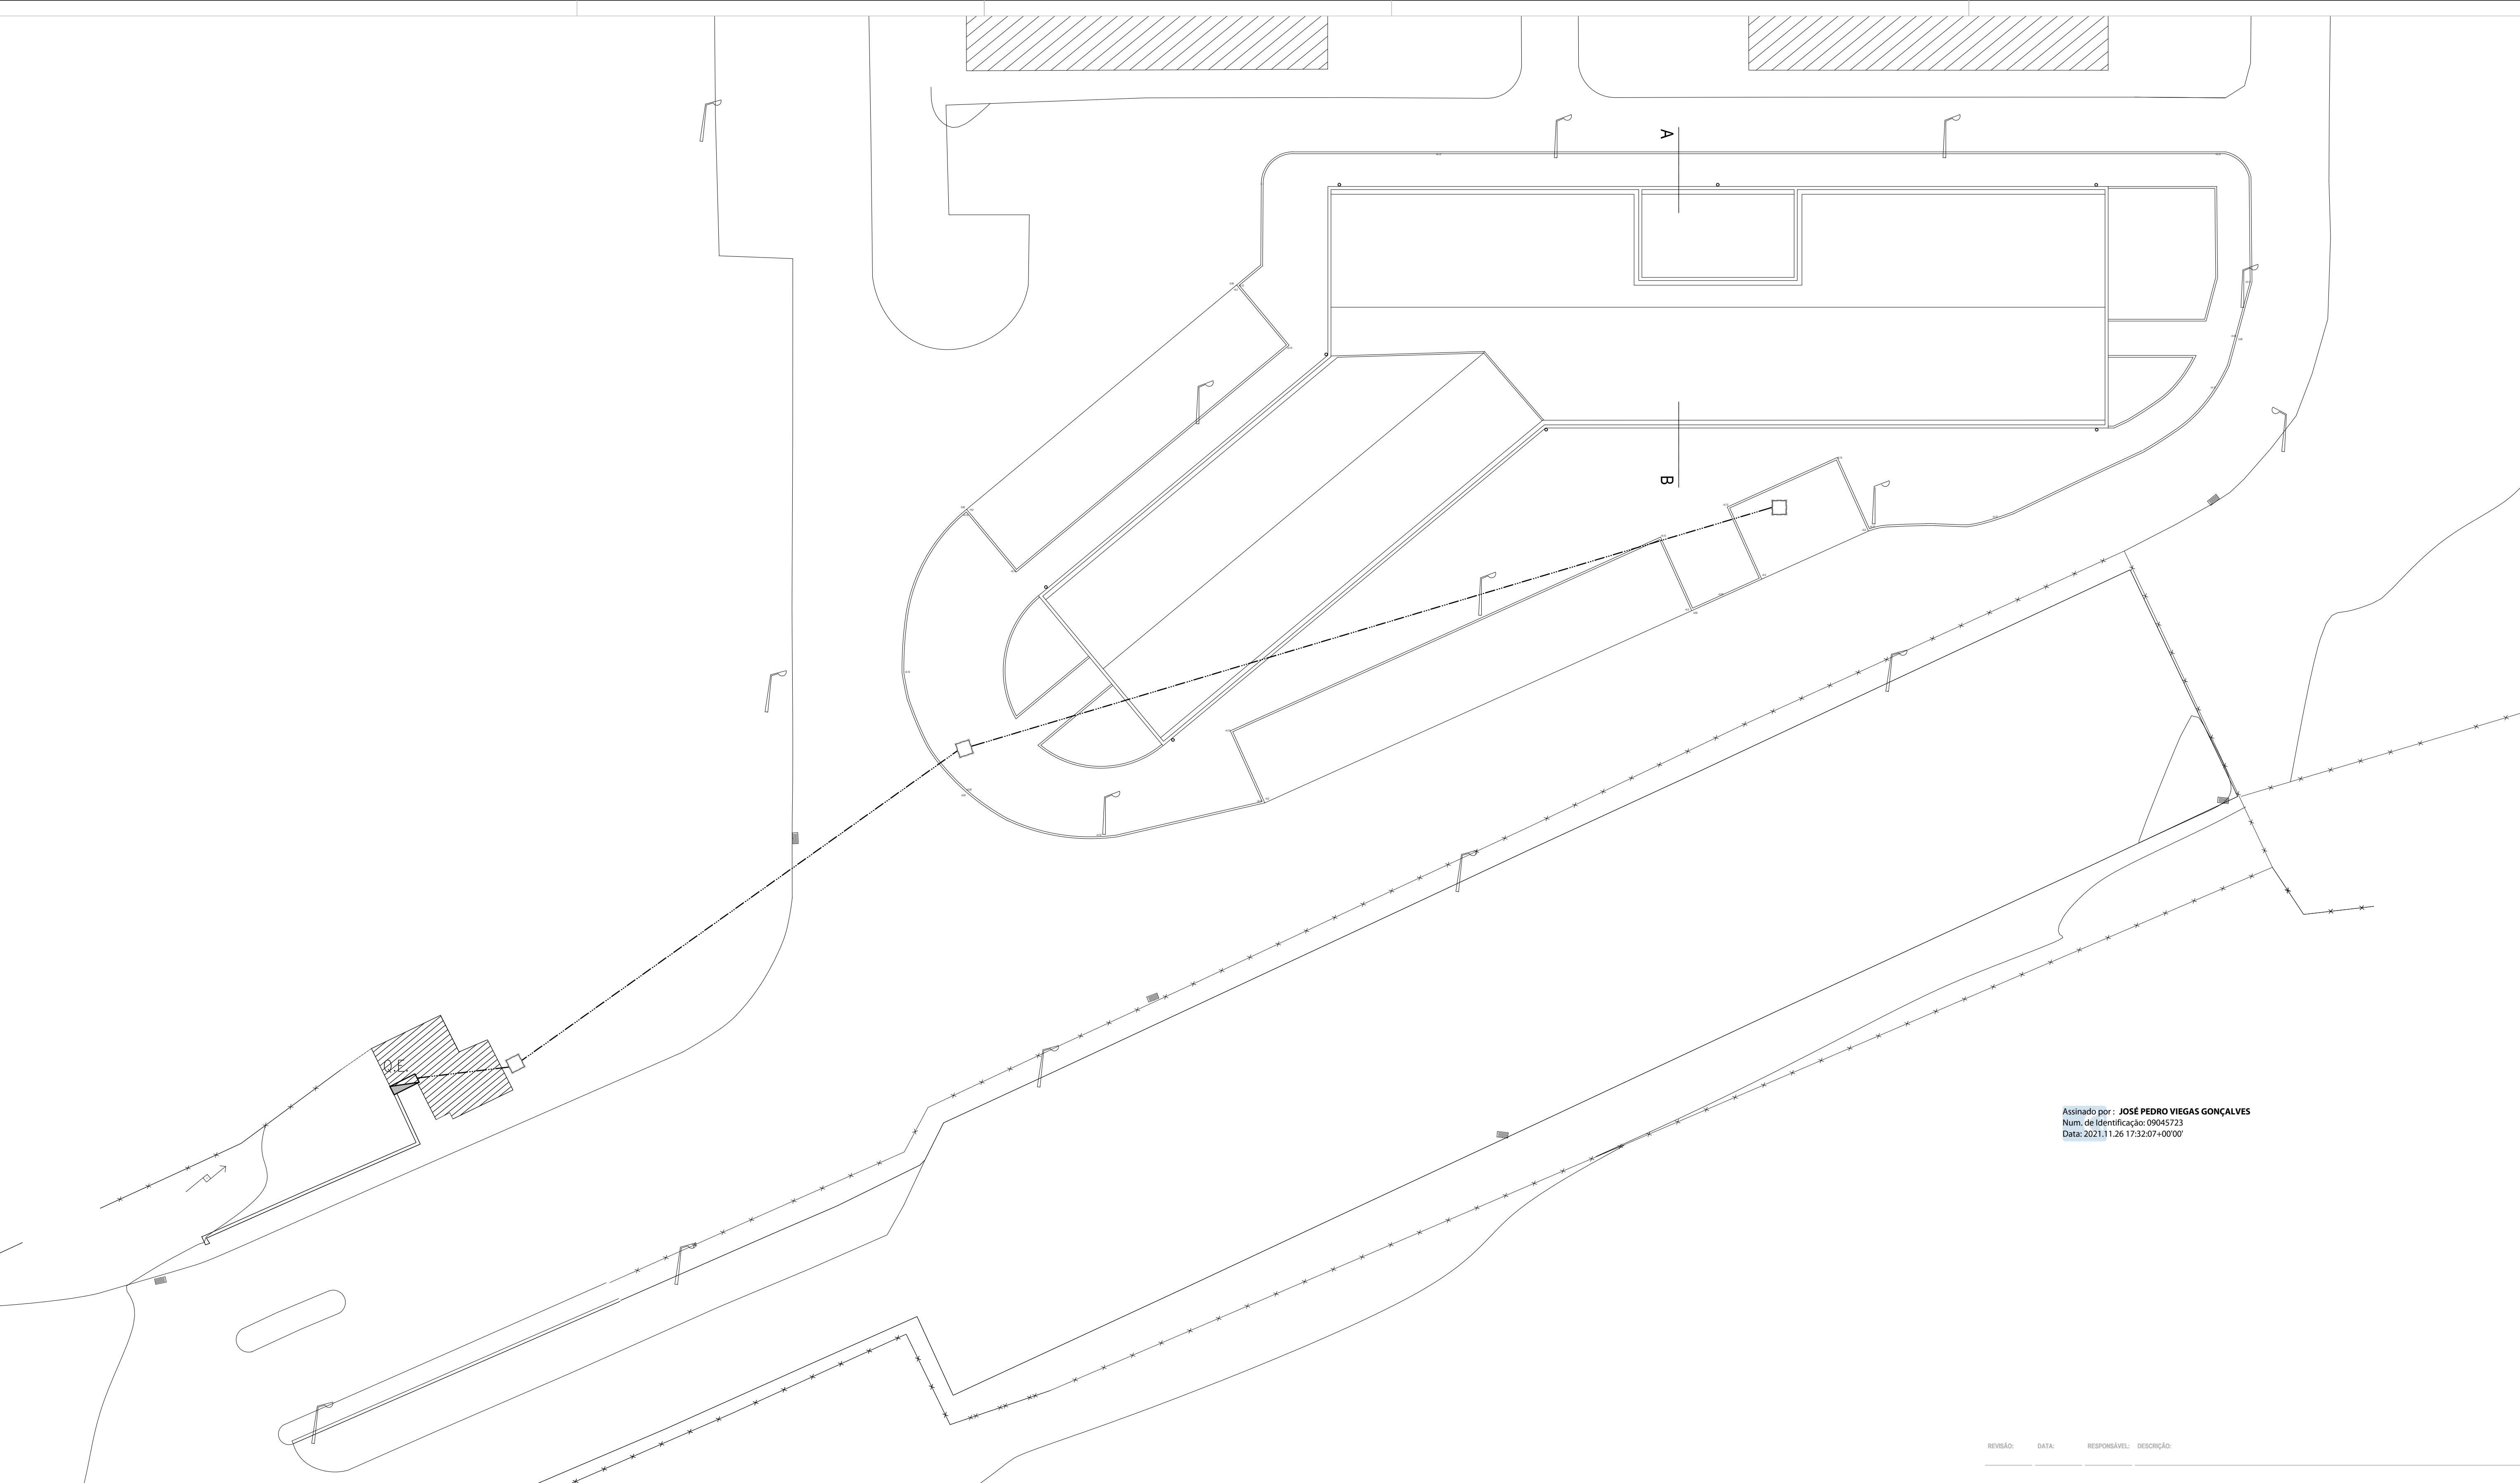

Assinado por: JOSÉ PEDRO VIEGAS GONÇALVES
Num. de Identificação: 09045723
Data: 2021.11.26 17:32:07+00'00'

SIMBOLOGIA	
	Quadro eléctrico (Rede Normal)
	Quadro eléctrico (Cargas Críticas)
	Quadro eléctrico (Excluído da Empretada)
	UPS (Unidade de Alimentação de Cargas Críticas)
	Batoneira de corte de energia: (N): energia normal (U): energia ininterrupta (UPS)
	Traçado de canalização instalada em calha ou esteira de cabos
	Traçado de canalização embetida em laje de betão ou em betonilha de enchimento
	Traçado de canalização enfiada em tubo enterrado em vala
	Traçado existente de canalização enfiada em tubo enterrado em vala

NOTAS
. O posicionamento final de todos os equipamentos deverá ser devidamente coordenado em obra com as restantes instalações. . Para melhor compreensão das canalizações indicadas no presente desenho, o traçado poderá não coincidir com a localização exacta da sua instalação em obra. . Todas as canalizações serão do tipo isento de halogéneos (zh).
LEGENDA
QEA: Quadro do Edifício Administrativo

REVISÃO: DATA: RESPONSÁVEL: DESCRIÇÃO:

ESTE DESENHO É PARTE INTEGRANTE DO RESPECTIVO PROJETO E ESTÃO RESERVADOS TODOS OS DIREITOS DOS SEUS AUTORES PELA LEGISLAÇÃO EM VIGOR. NÃO PODE SER REPRODUZIDO, COPIADO OU DIVULGADO NO TODO OU EM PARTE SEM MENÇÃO OU REFERÊNCIA EXPRESSA À PROPRIEDADE MATERIAL E IDENTIFICAÇÃO DOS AUTORES.
NÃO MEDIR OS DESENHOS, USAR APENAS A COTAGEM. QUALQUER COTA INDICADA ESTÁ SUJEITA À CONFIRMAÇÃO EM OBRA E DEVERÁ SER VERIFICADA. EM CASO DE INCONFERÊNCIA ENTRE OS DESENHOS E A ESCALA MAIS AMPLIADA QUE VIGORA, AS DISCREPÂNCIAS DEVEM SER RESOLVIDAS POR CONSULTA PRÉVIA E ATENDIDA AO COORDENADOR DE PROJETO DE EXECUÇÃO.

		 ENP Engenharia e Projectos, S.Lda		 sacramento campos PROJECTOS E SERVIÇOS, S.R.L.	
 PSYS Projectos e Serviços, S.R.L.		ESTRADA DO ZAMBUIAL nº 38A 2610-294 AMADORA TEL: (+351) 213 019 926 www.scps.pt scps@gpc.pt			
PROJETO: CÂMARA MUNICIPAL DO CADAVAL - DIVISÃO DO ORDENAMENTO DO TERRITÓRIO					
REFERÊNCIA: 630					
OBRA / LOCAL: CADAVAL					
FICHEIRO: 21549PE-ELE-100_00					
ASSUNTO: OFICINAS - EDIFÍCIO ADMINISTRATIVO				DATA: AGOSTO 2021	
ESPECIALIDADE: INSTALAÇÕES ELÉCTRICAS				ESCALA: 1:200	
DENOMINAÇÃO: DISTRIBUIÇÃO DE ENERGIA - PLANTA DE IMPLANTAÇÃO				FASE: EXECUÇÃO	
TÉCNICO RESPONSÁVEL: PEDRO GONÇALVES		COLABORAÇÃO: RUI HENRIQUES		COORDENAÇÃO DE PROJETO: LUIS OLIVEIRA	