



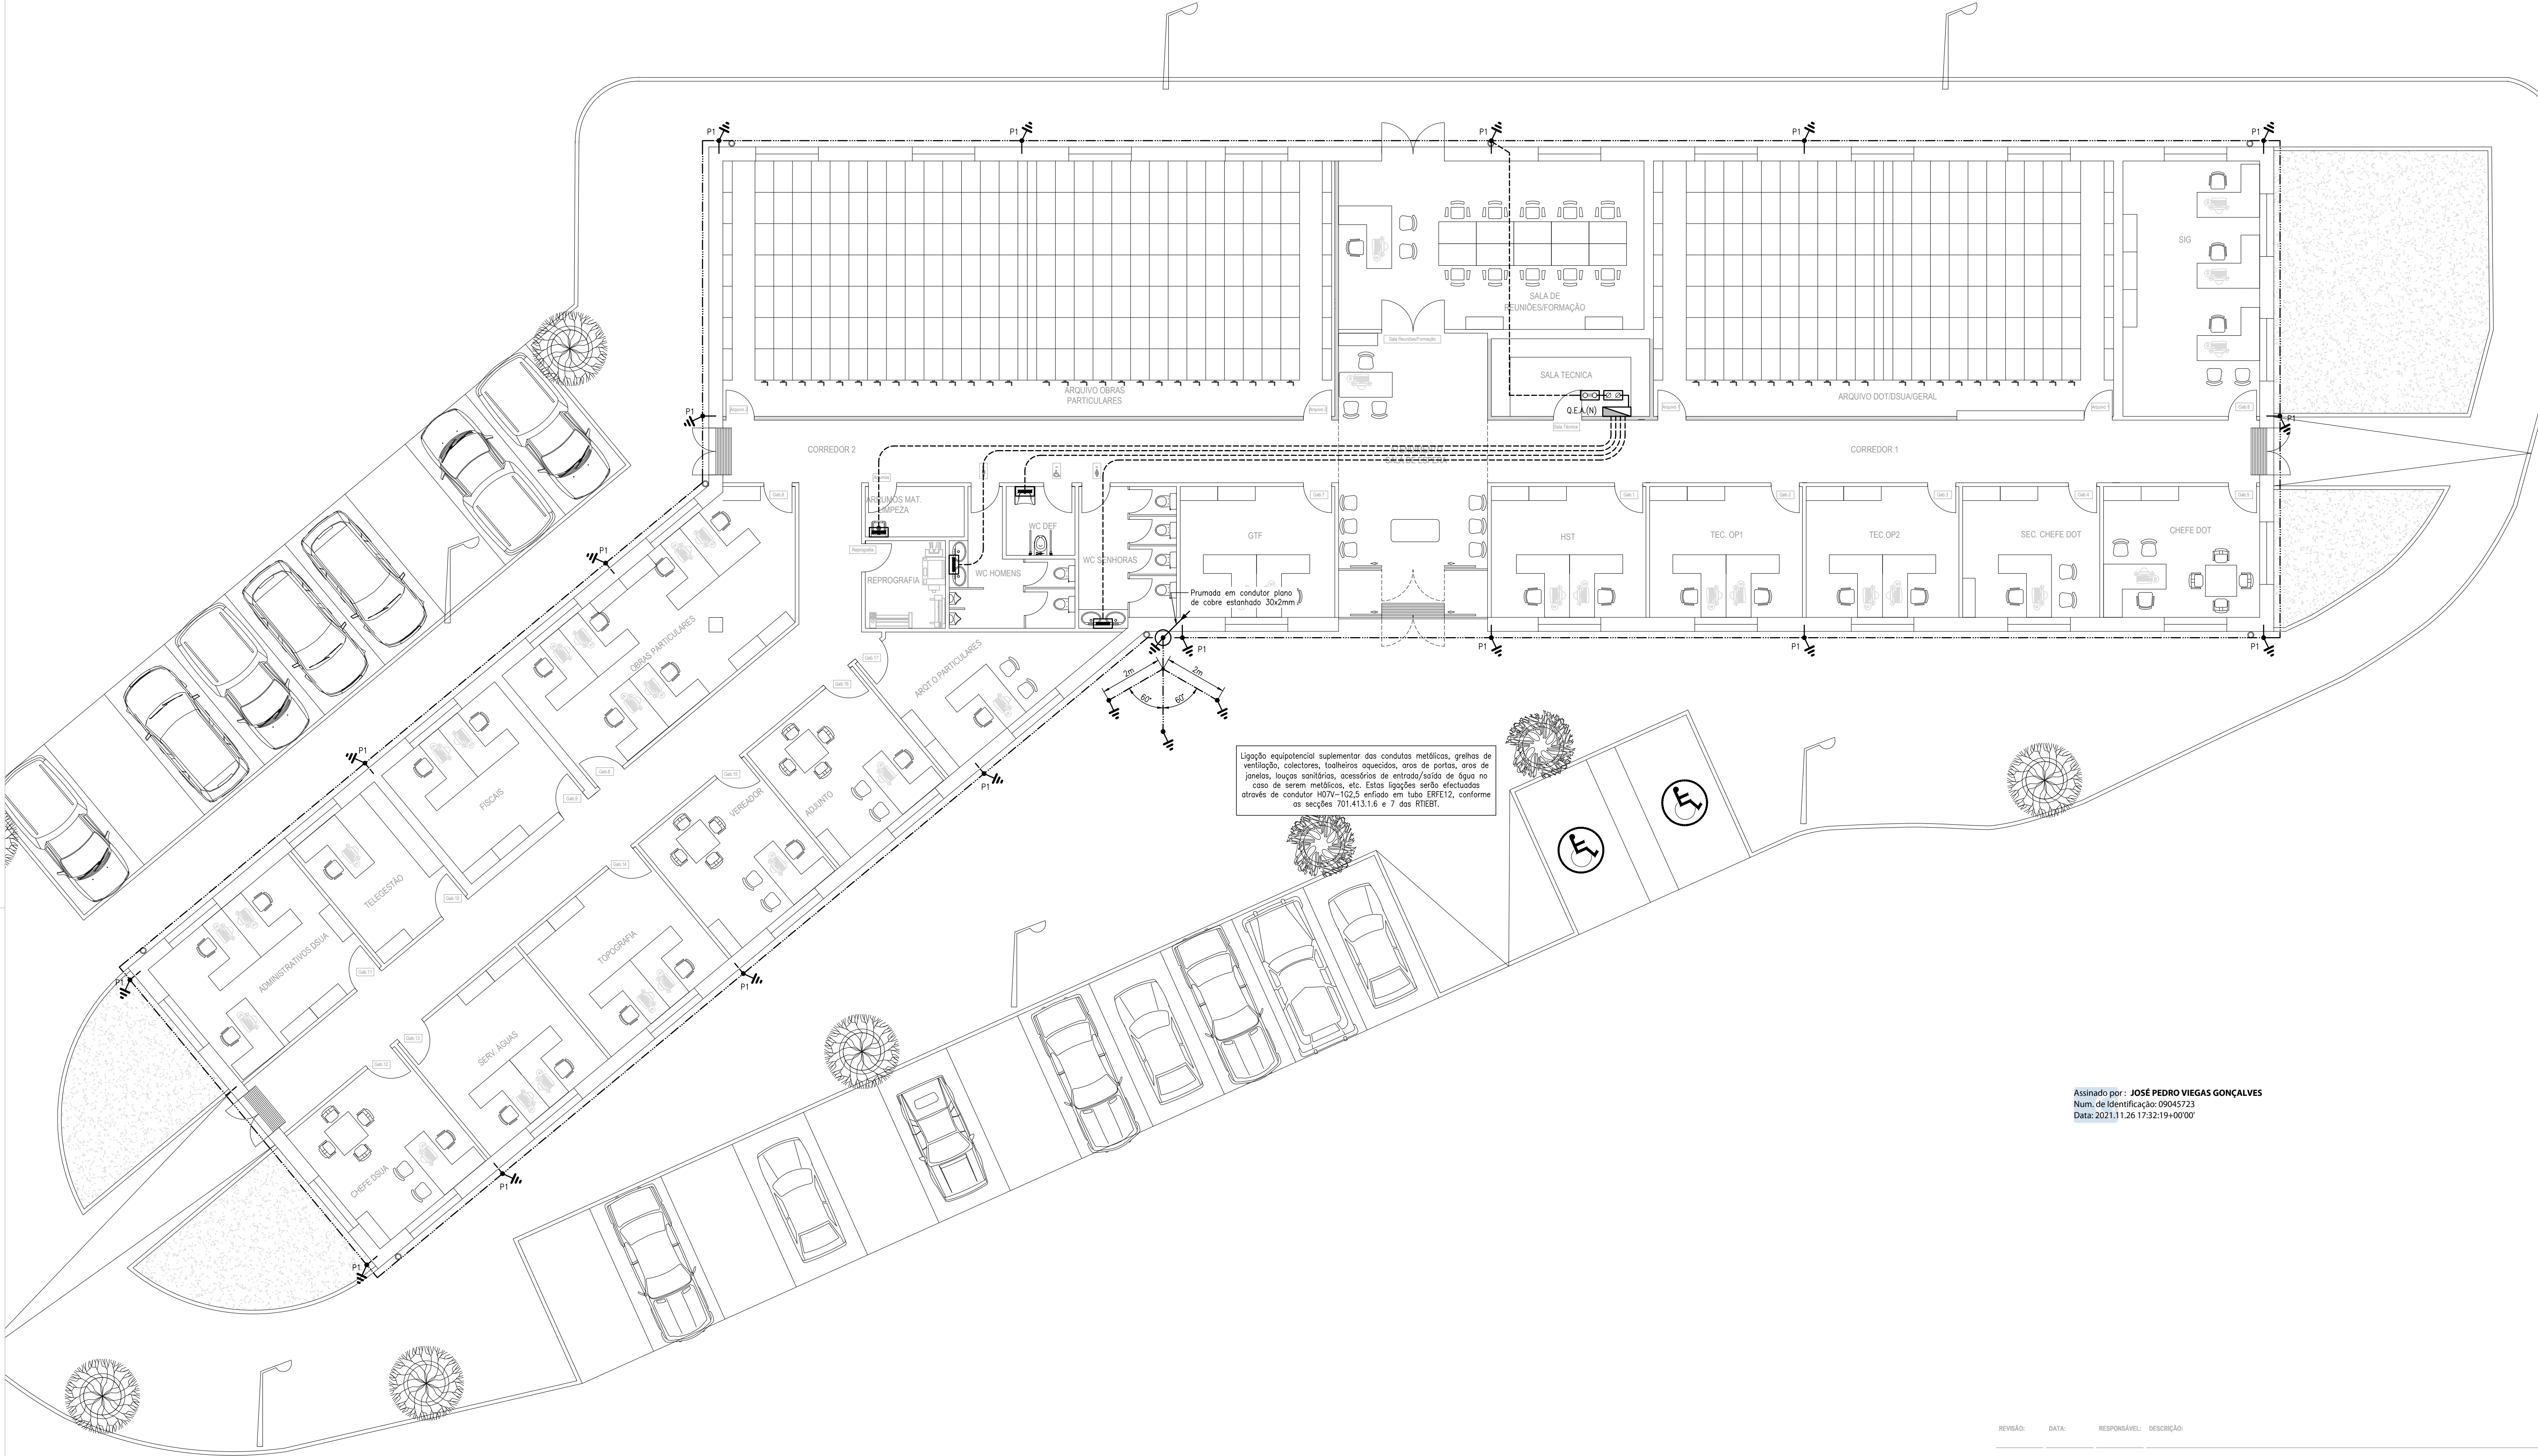

Assinado por: JOSÉ PEDRO VIEGAS GONÇALVES
Num. de identificação: 09045723
Data: 2021.11.26 17:32:19+00'00'

SIMBOLOGIA – EQUIPAMENTO	
	Quadro eléctrico
	Barramento geral de terra
	Ligador amovível
	Ligador equipotencial em caixa encastrada
	Pára-raios
	Varetas em aço cobreado com caixa de vista
	Electrodo de terra

SIMBOLOGIA – TRAÇADOS	
	Traçado de canalização embuída em laje de betão ou em betonilha de enchimento
	Traçado de canalização instalada directamente em vazio
NOTAS	
. O posicionamento final de todos os equipamentos deverá ser devidamente coordenado em obra com as restantes instalações. . Para melhor compreensão das canalizações indicadas no presente desenho, o traçado poderá não coincidir com a localização exacta da sua instalação em obra. . Todas as canalizações serão do tipo isento de halógeno (zh).	
LEGENDA	
GEA: Quadro do Edifício Administrativo	

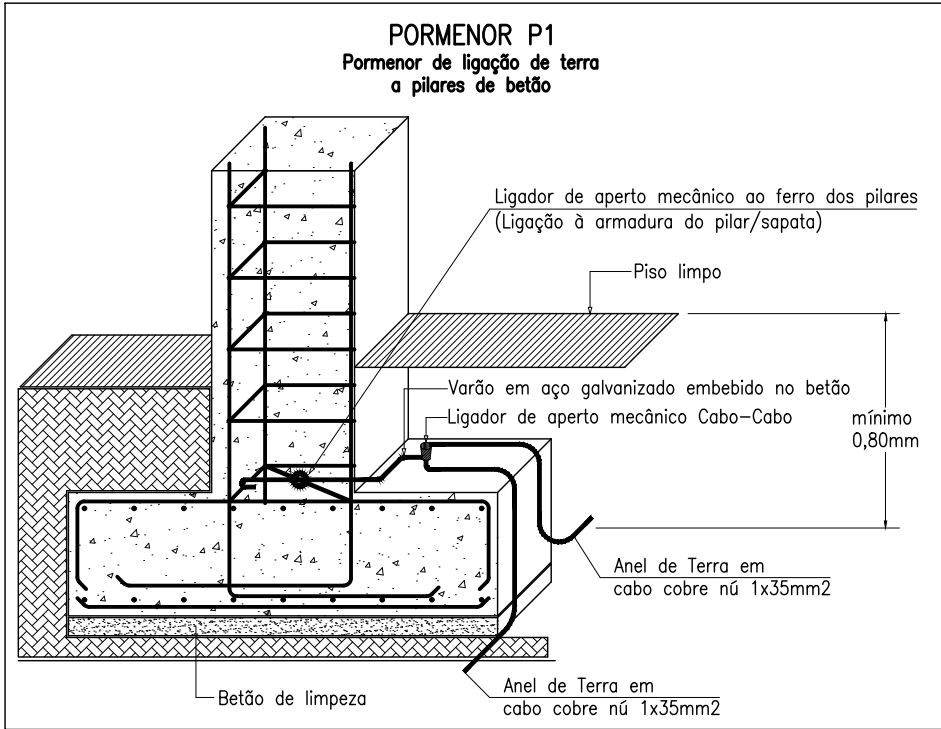

REVISÃO: DATA: RESPONSÁVEL: DESCRIÇÃO:

ESTE DESENHO É PARTE INTEGRANTE DO RESPECTIVO PROJETO E ESTÃO RESERVADOS TODOS OS DIREITOS DOS SEUS AUTORES PELA LEGISLAÇÃO EM VIGOR. NÃO PODE SER REPRODUZIDO, COPIADO OU DIVULGADO NO TODO OU EM PARTE SEM MENÇÃO OU REFERÊNCIA EXPRESSA À PROPRIEDADE MATERIAL E IDENTIFICAÇÃO DOS AUTORES.
NÃO MEDIR OS DESENHOS, USAR APENAS A COTAGEM. QUALQUER COTA INDICADA ESTÁ SUJEITA À CONFIRMAÇÃO EM OBRA E DEVERÁ SER VERIFICADA. EM CASO DE INCONFERÊNCIA ENTRE OS DESENHOS E A ESCALA MAIS AMPLIADA QUE VIGORA, AS DISCREPÂNCIAS DEVERÃO SER RESOLVIDAS POR CONSULTA PRÉVIA E ATENDIDA AO COORDENADOR DE PROJETO DE EXECUÇÃO.

		 PSYS PROJETO DE SERVIÇOS DE S.A.		 PSYS PROJETO DE SERVIÇOS DE S.A.				 sacramento campos PROJECTOS E SERVIÇOS, S.R.L.	
ESTRADA DO ZAMBUIAL, nº 38A 2610-294 AMADORA TEL: (+351) 213 019 908 www.scps.pt scps@gpc.pt									
PROJETO:						REFERÊNCIA:			
CÂMARA MUNICIPAL DO CADAVAL - DIVISÃO DO ORDENAMENTO DO TERRITÓRIO						630			
OBRA / LOCAL:						FICHEIRO:			
CADAVAL						21549PE-ELE-700_00			
ASSUNTO:						DATA:			
OFICINAS - EDIFÍCIO ADMINISTRATIVO						AGOSTO 2021			
ESPECIALIDADE:						ESCALA:			
INSTALAÇÕES ELÉCTRICAS						1:100			
DESCRIÇÃO:						FOLIA Nº:			
REDE DE TERRAS - PLANTA DO PISO						EXECUÇÃO			
TÉCNICO RESPONSÁVEL:			COLABORAÇÃO:			COORDENAÇÃO DE PROJETO:			701
PEDRO GONÇALVES			RUI HENRIQUES			LUIS OLIVEIRA			