



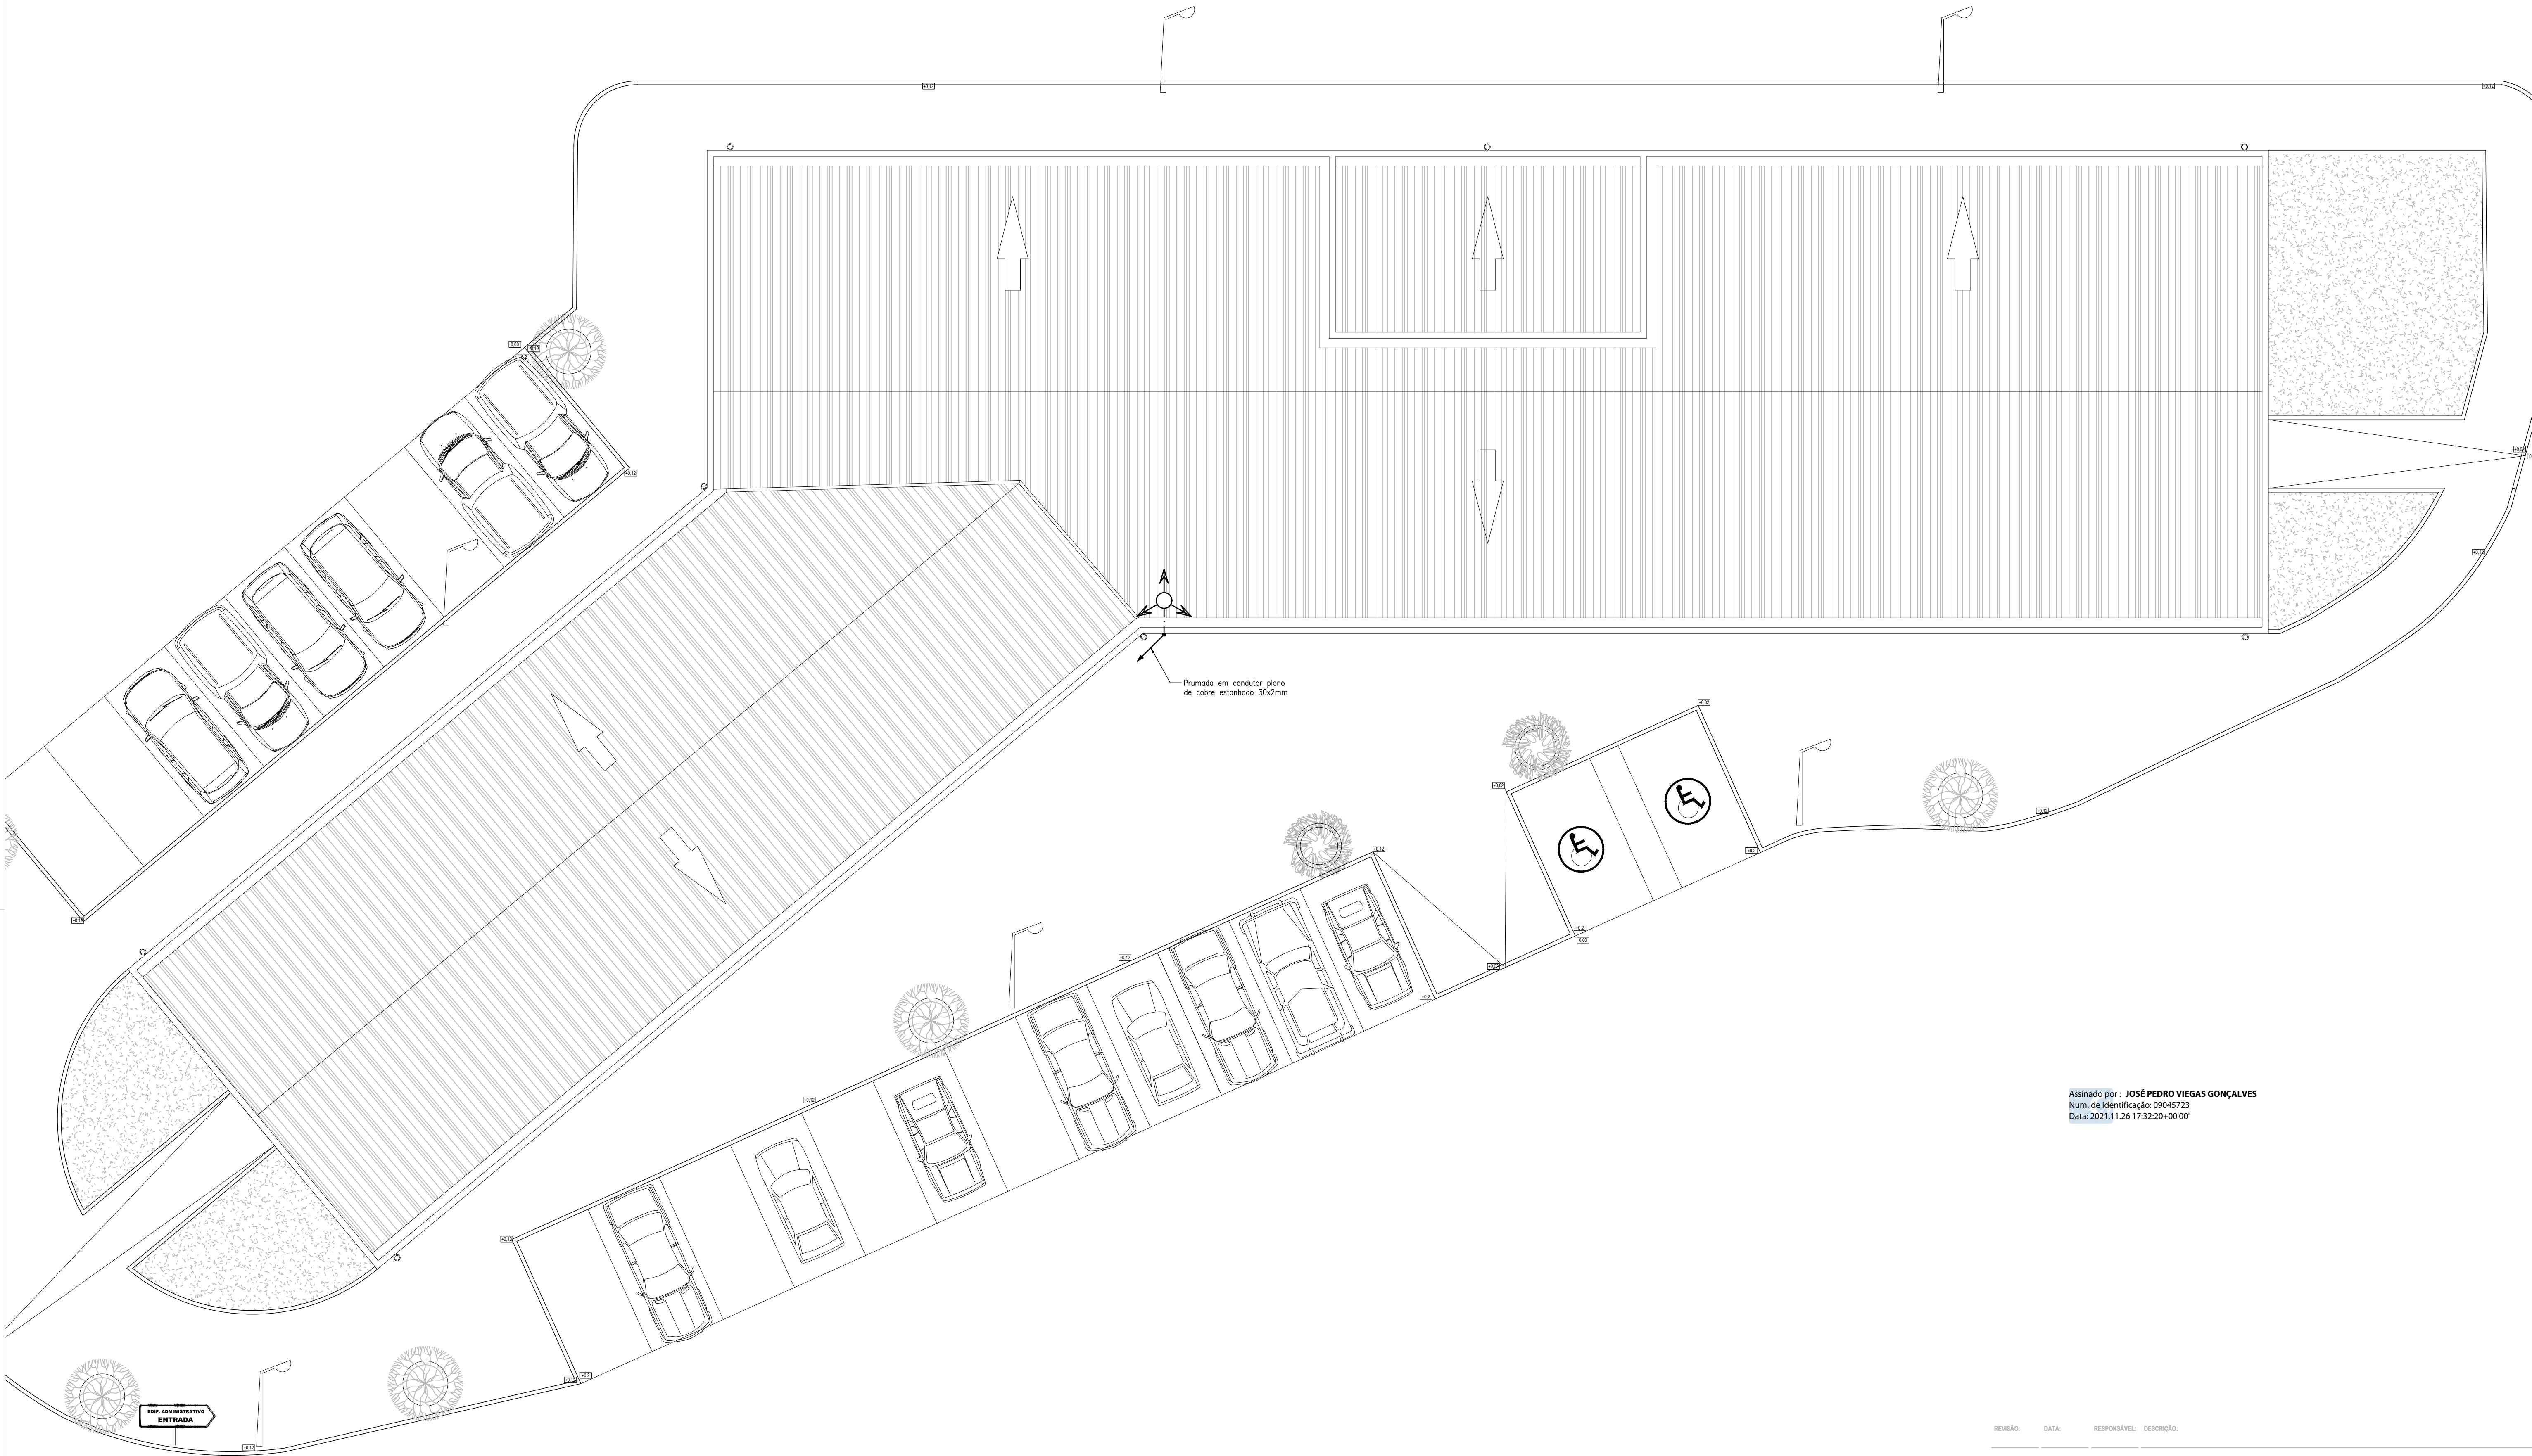

Assinado por: JOSÉ PEDRO VIEGAS GONÇALVES
Num. de Identificação: 09045723
Data: 2021.11.26 17:32:20+00'00'

SIMBOLOGIA – EQUIPAMENTO	
	Quadro eléctrico
	Barramento geral de terra
	Ligador amovível
	Ligador equipotencial em caixa encastrada
	Pára-raios
	Varetas em aço cobreado com caixa de vista
	Electrodo de terra

SIMBOLOGIA – TRAÇADOS	
	Traçado de canalização embetida em laje de betão ou em betonilha de enchimento
	Traçado de canalização instalada directamente em vazio
NOTAS	
• O posicionamento final de todos os equipamentos deverá ser devidamente coordenado em obra com as restantes instalações. • Para melhor compreensão das canalizações indicadas no presente desenho, o traçado poderá não coincidir com a localização exacta da sua instalação em obra. • Todas as canalizações serão do tipo isento de halógeneos (zh).	
LEGENDA	
GEA: Quadro do Edifício Administrativo	

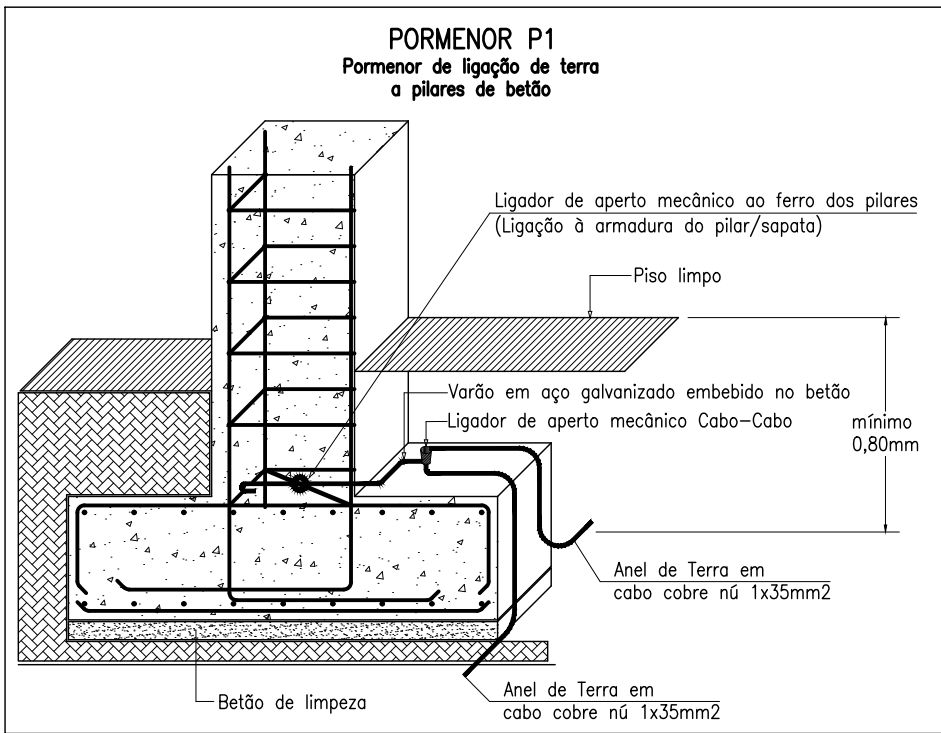

REVISÃO: DATA: RESPONSÁVEL: DESCRIÇÃO:

ESTE DESENHO É PARTE INTEGRANTE DO RESPECTIVO PROJETO E ESTÃO RESERVADOS TODOS OS DIREITOS DOS SEUS AUTORES PELA LEGISLAÇÃO EM VIGOR. NÃO PODE SER REPRODUZIDO, COPIADO OU DIVULGADO NO TODO OU EM PARTE SEM MENÇÃO OU REFERÊNCIA EXPRESSA À PROPRIEDADE MATERIAL E IDENTIFICAÇÃO DOS AUTORES.

NÃO MEDIR OS DESENHOS, USAR APENAS A COTAGEM. QUALQUER COTA INDICADA ESTÁ SUJEITA À CONFIRMAÇÃO EM OBRA E DEVERÁ SER VERIFICADA. EM CASO DE INCONFERÊNCIA ENTRE OS DESENHOS E A ESCALA MAIS AMPLIADA QUE VIGORA, AS DISCREPÂNCIAS DEVEM SER RESOLVIDAS POR CONSULTA PRÉVIA E ATENDIMENTO AO COORDENADOR DE PROJETO DE EXECUÇÃO.

					
PROMOTOR: CÂMARA MUNICIPAL DO CADAVAL - DIVISÃO DO ORDENAMENTO DO TERRITÓRIO					
OBRA / LOCAL: CADAVAL			FICHEIRO: 21549PE-ELE-700_00		
ASSUNTO: OFICINAS - EDIFÍCIO ADMINISTRATIVO			DATA: AGOSTO 2021		
ESPECIALIDADE: INSTALAÇÕES ELÉCTRICAS			ESCALA: 1:100		
DESCRIÇÃO: REDE DE TERRAS - PLANTA DA COBERTURA			FASE: EXECUÇÃO		FOLIA Nº: 702
TÉCNICO RESPONSÁVEL: PEDRO GONÇALVES		COLABORAÇÃO: RUI HENRIQUES		COORDENAÇÃO DE PROJETO: LUIS OLIVEIRA	