


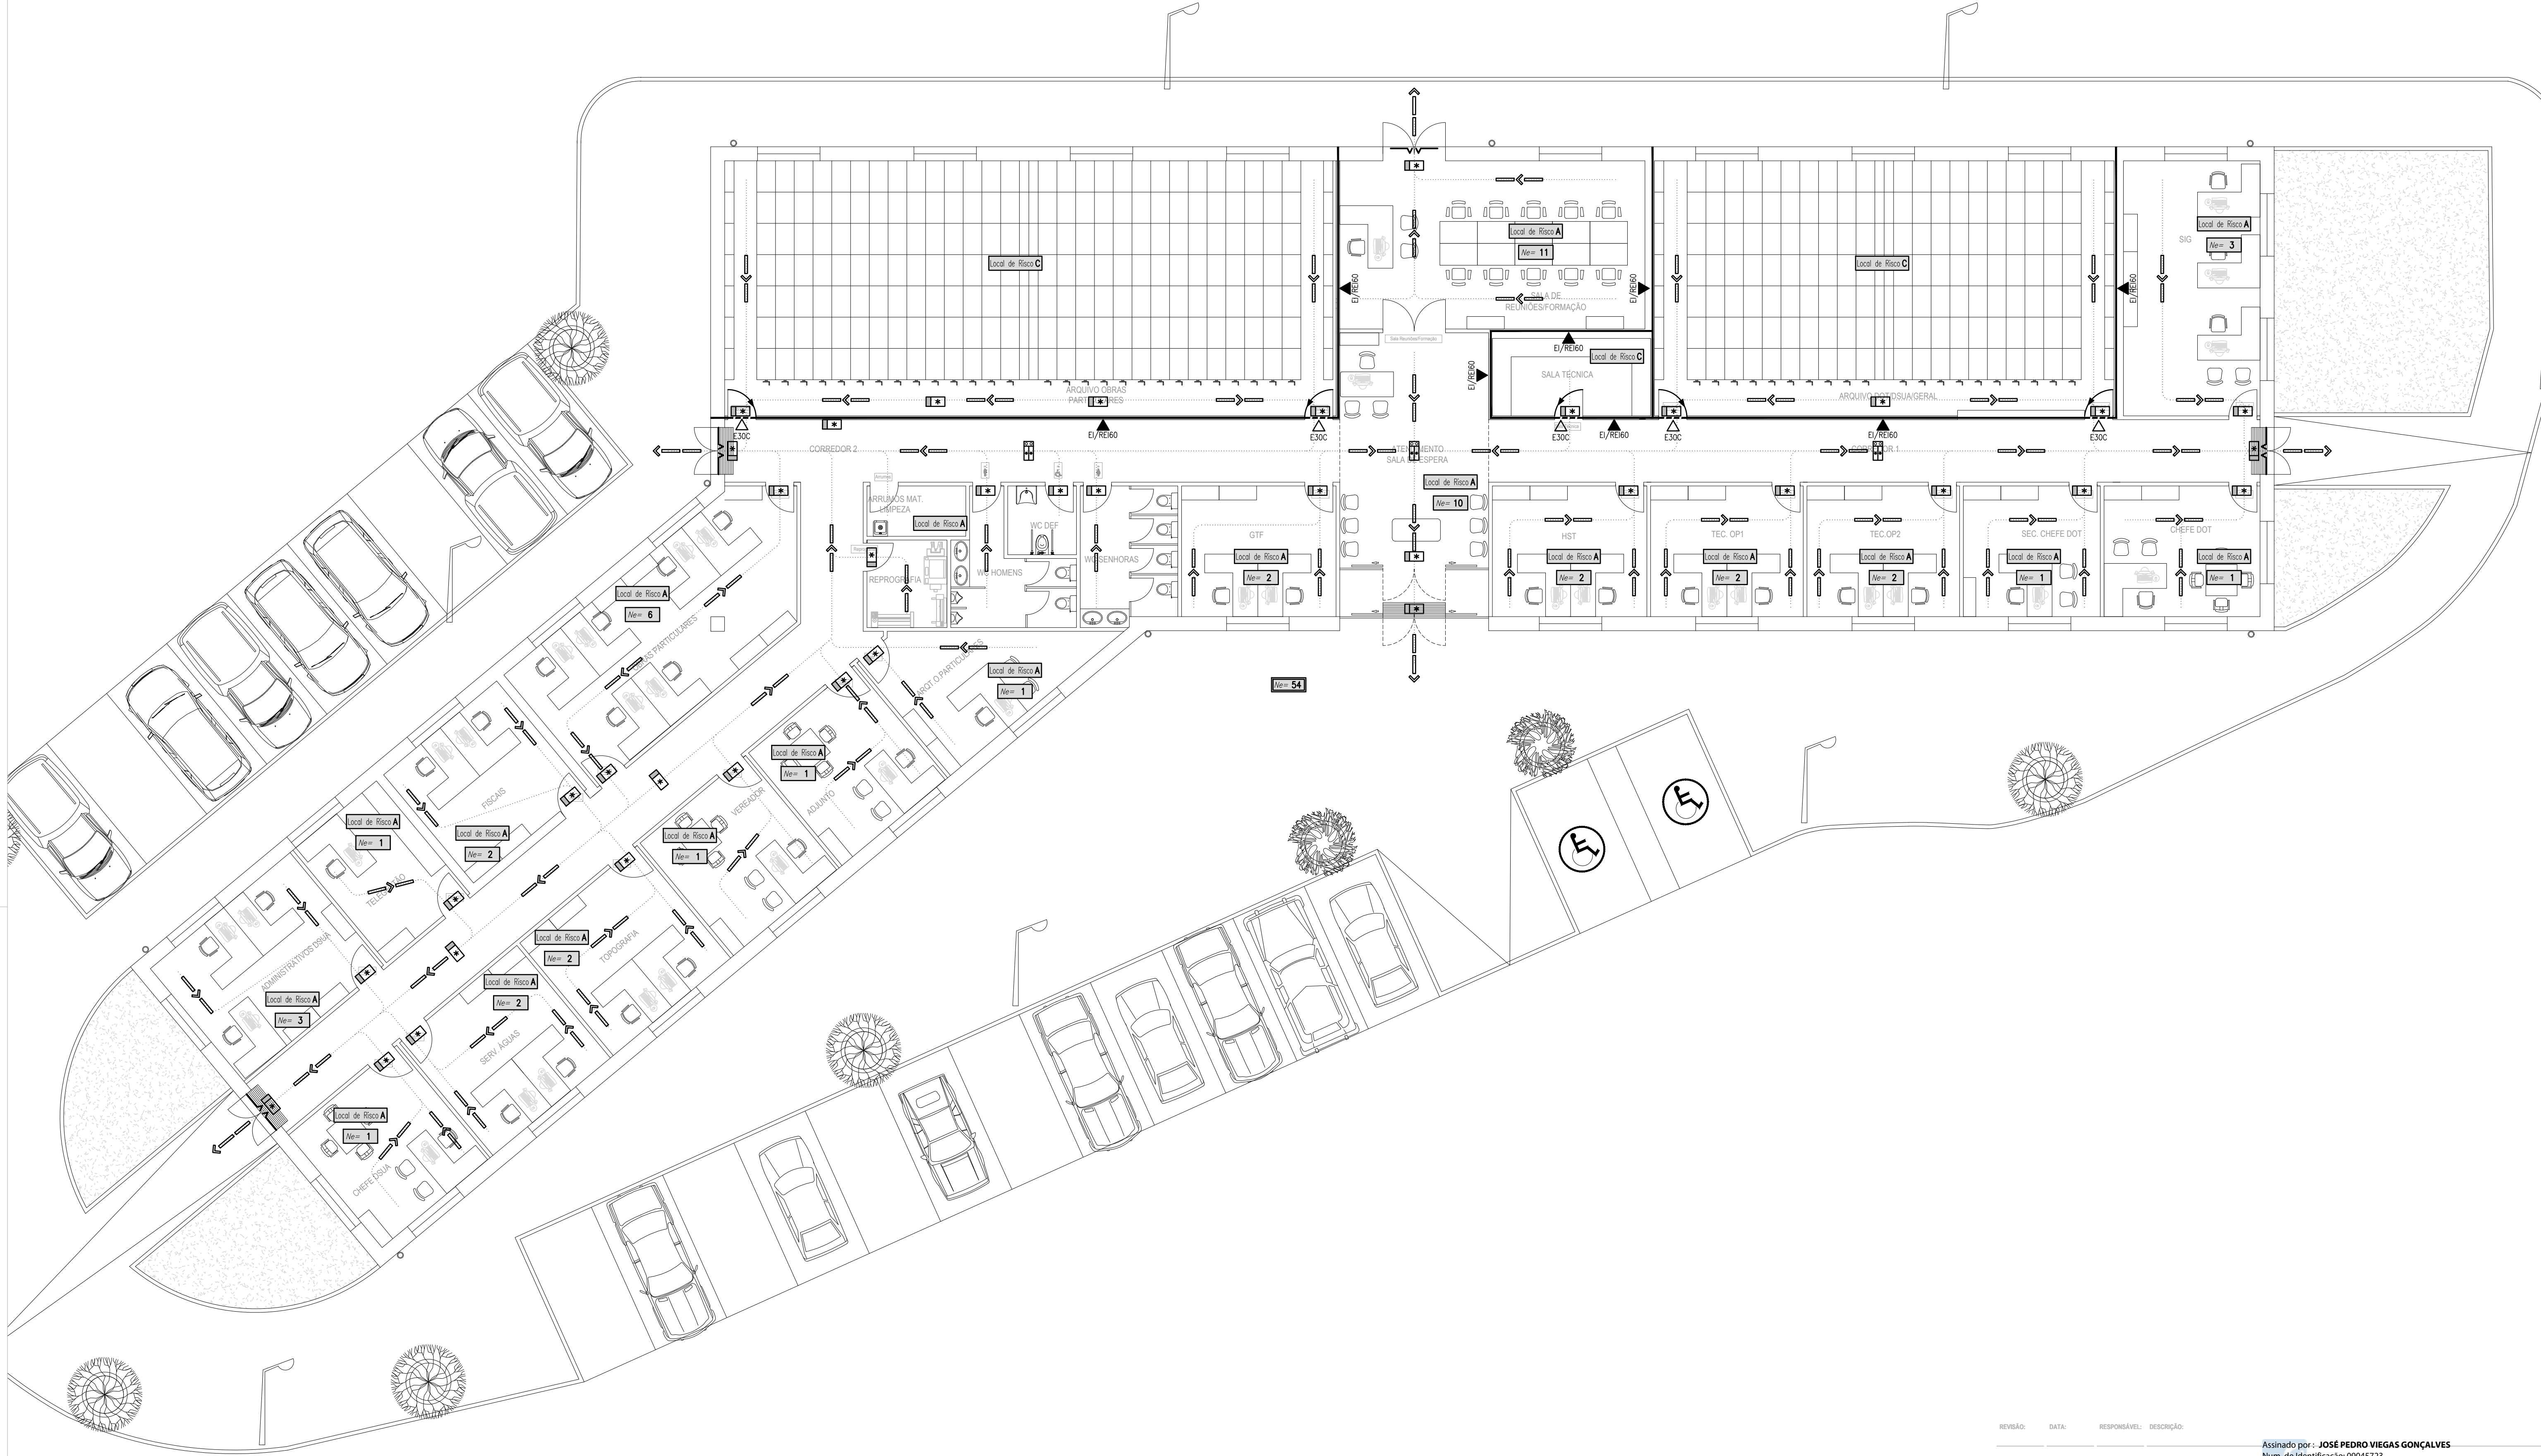

REVISÃO: DATA: RESPONSÁVEL: DESCRIÇÃO:

Assinado por: **JOSÉ PEDRO VIEGAS GONÇALVES**
Num. de identificação: 09045723
Data: 2021.11.26 17:56:11+00'00'

ESTE DESENHO É PARTE INTEGRANTE DO RESPECTIVO PROJETO E ESTÃO RESERVADOS TODOS OS DIREITOS DOS SEUS AUTORES PELA LEGISLAÇÃO EM VIGOR. NÃO PODE SER REPRODUZIDO, COPIADO OU DIVULGADO NO TODO OU EM PARTE SEM MENÇÃO OU REFERÊNCIA EXPRESSA À PROPRIEDADE MATERIAL E IDENTIFICAÇÃO DOS AUTORES.

NÃO MEDIR OS DESENHOS, USAR APENAS A COTAGEM. QUALQUER COTA INDICADA ESTÁ SUJEITA À CONFIRMAÇÃO EM OBRA E DEVERÁ SER VERIFICADA. EM CASO DE INCONFERÊNCIA ENTRE OS DESENHOS E A ESCALA MAIS AMPLIADA QUE VIGORA, AS DISCREPÂNCIAS DEVEREM SER RESOLVIDAS POR CONSULTA PRÉVIA E ATENDIDA AO COORDENADOR DE PROJETO DE EXECUÇÃO.



ESTRADA DO ZAMBUJAL, nº 38A
2610-294 AMADORA
TEL: (+351) 213 019 928
www.ccpa.pt
ccpa@ccpa.pt



PROMOTOR:
CÂMARA MUNICIPAL DO CADAVAL - DIVISÃO DO ORDENAMENTO DO TERRITÓRIO

OBRA / LOCAL:
CADAVAL

ASSUNTO:
OFICINAS - EDIFÍCIO ADMINISTRATIVO

ESPECIALIDADE:
INSTALAÇÕES DE SEGURANÇA CONTRA INCÊNDIOS EM EDIFÍCIOS

DESCRIÇÃO:
SISTEMAS PASSIVOS - PLANTA DO PISO

TÉCNICO RESPONSÁVEL:
PEDRO GONÇALVES

REFERÊNCIA:
630

FICHEIRO:
21549PE SEG 100_00

DATA:
AGOSTO 2021

ESCALA:
1:100

FOLHA Nº:
101

FASE:
EXECUÇÃO

COLABORAÇÃO:
RUI HENRIQUES

COORDENAÇÃO DE PROJETO:
LUIS OLIVEIRA

COMPARTIMENTAÇÃO CORTA-FOGO (NOTAS)	
RESISTÊNCIA AO FOGO DOS ELEMENTOS ESTRUTURAIS	
A classe de resistência ao fogo dos elementos estruturais deve de ser R60 para elementos de suporte. Para elementos com funções de compartimentação e de suporte deve de ser RE160.	
COMPARTIMENTAÇÃO CORTA-FOGO	
A compartimentação corta-fogo deve ser assegurada pelos pavimentos em áreas não superiores a 1600 m².	
ELEMENTOS DE COMPARTIMENTAÇÃO	
- Todas as portas corta-fogo serão dotadas de mola hidráulica recuperadora, à excepção das portas normalmente fechadas com chave. - As comunicações dispostas nas paredes de compartimentação corta-fogo devem ser protegidas por portas E15C.	

SIMBOLOGIA EFECTIVO	
SÍMBOLO	DESIGNAÇÃO
	Classificação de acordo com a natureza do Risco: A, B, C, D e F
	Número do Efectivo
	Número do Efectivo Total do Piso
	Barra Anti-Pânico

PORMENOR DAS UNIDADES DE PASSAGEM	
	1 UP - 0,9 m
	2 UP - 1,4 m
	n UP - n x 0,6 m - n>2

SIMBOLOGIA EVACUAÇÃO	
SÍMBOLO	DESIGNAÇÃO
	Fronteira de Fogo
	Caminho de Evacuação Normal
	Saída Final de Itinerário Normal
	Elemento estanque ao fogo sem função de suporte carga (E) com escalão de tempo em minutos
	Elemento resistente ao fogo, isolamento térmico, com função de suporte de carga (RE) com escalão de tempo em minutos
	Fecho automático (C) para portas de uma ou duas folhas
	E01.1 - Bloco autónomo de iluminação de segurança do tipo "permanente"
	E01.2 - Bloco autónomo de iluminação de segurança de dupla face do tipo "permanente"