

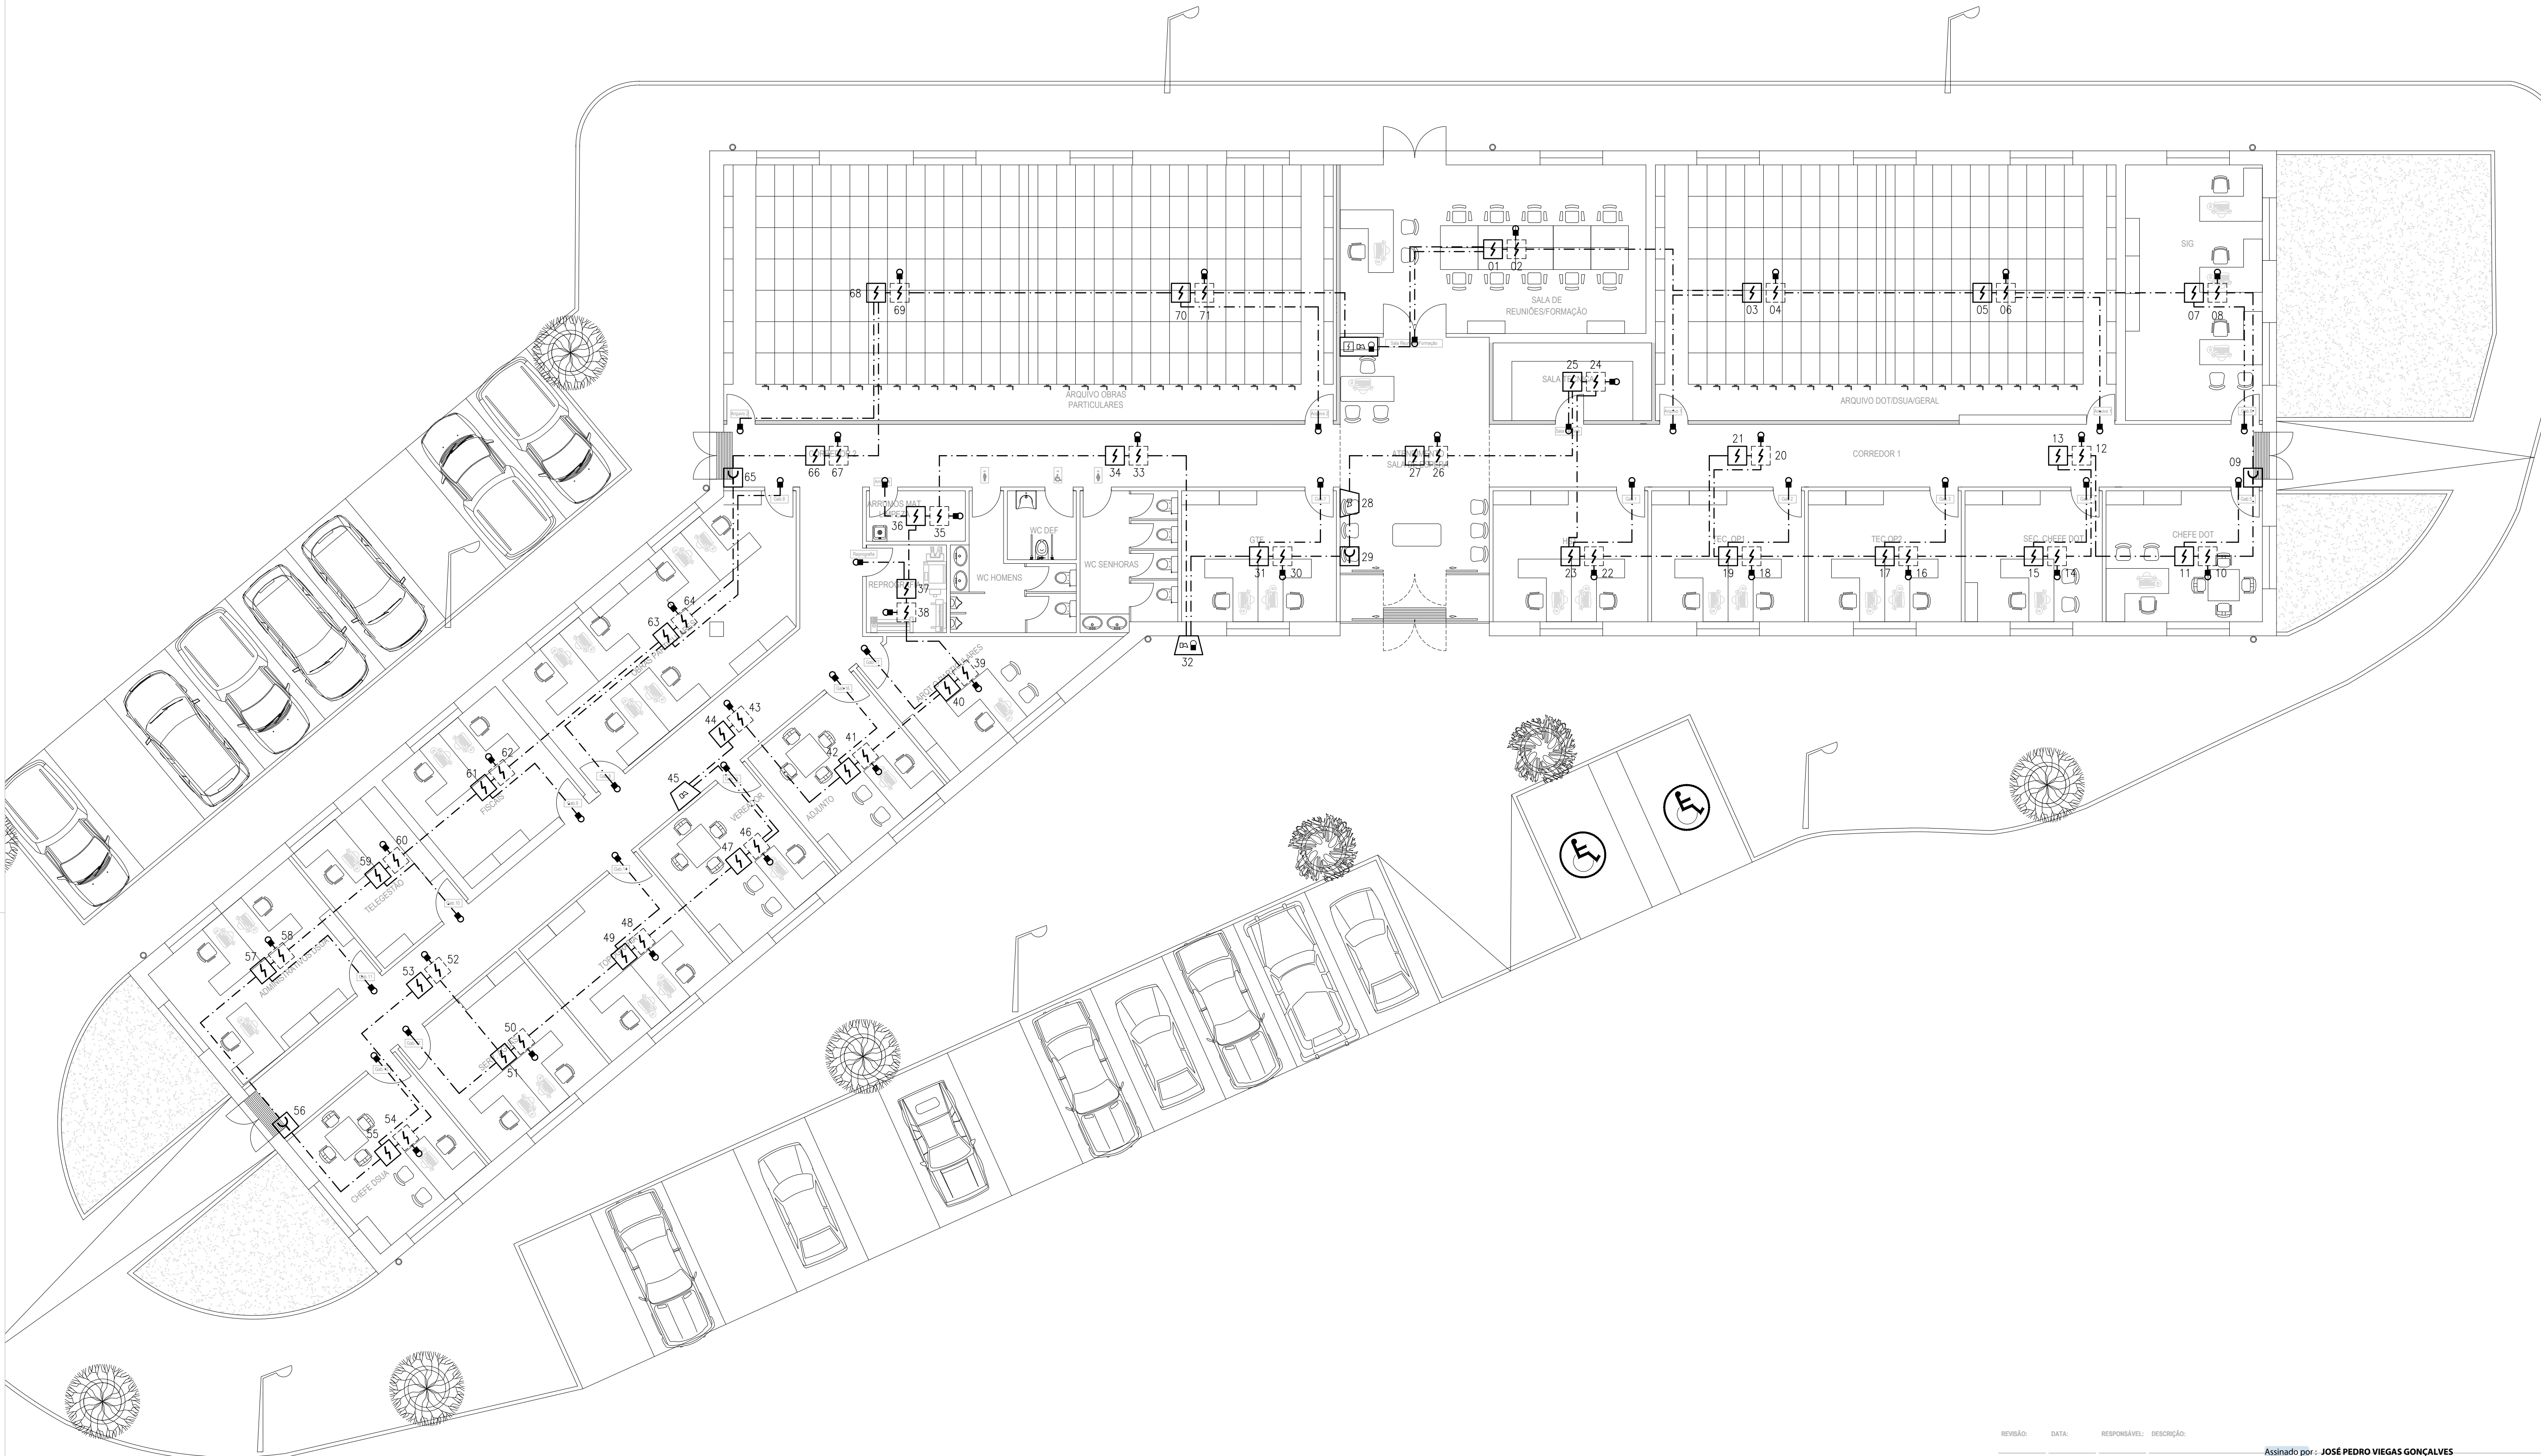


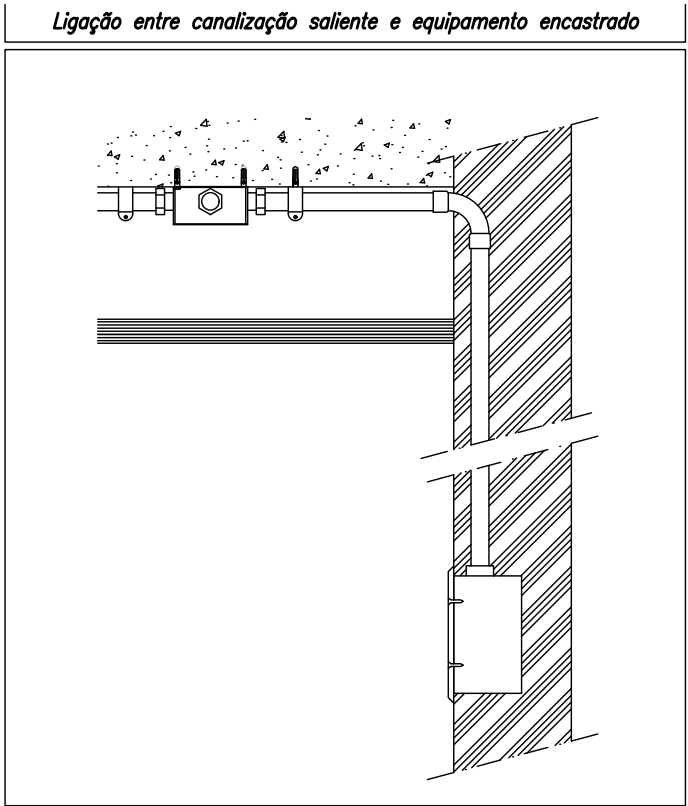

SIMBOLOGIA – DETECÇÃO DE INCÊNDIOS	
	Central de Detecção e Alarme de Incêndio
	Botoneira de alarme manual de incêndio
	Detector óptico de fumos
	Detector óptico de fumos no devão do tecto falso
	Dispositivo opto-acústico de alarme
	Sirene de alarme
	Sinalizador óptico de alarme
	Traçado de canalização instalada sobre abraçadeiras, à vista ou oculta

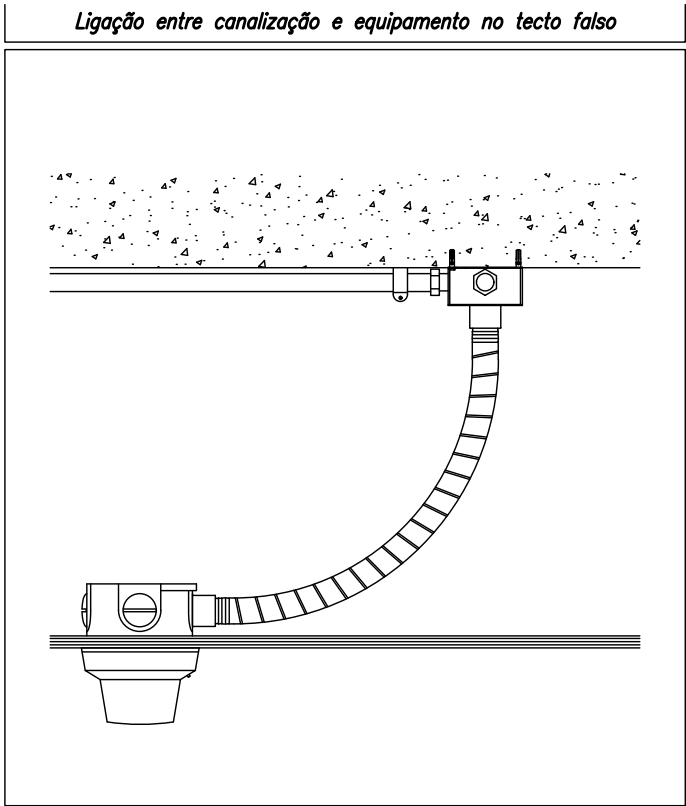

REVISÃO:	DATA:	RESPONSÁVEL:	DESCRIÇÃO:
			Assinado por: JOSÉ PEDRO VIEGAS GONÇALVES
			Num. de identificação: 09045723
			Data: 2021.11.26 17:56:08+00'00"

ESTE DESENHO É PARTE INTEGRANTE DO RESPECTIVO PROJETO E ESTÃO RESERVADOS TODOS OS DIREITOS DOS SEUS AUTORES PELA LEGISLAÇÃO EM VIGOR. NÃO PODE SER REPRODUZIDO, COPIADO OU DIVULGADO NO TODO OU EM PARTE SEM MENÇÃO OU REFERÊNCIA EXPRESSA À PROPRIEDADE MATERIAL E IDENTIFICAÇÃO DOS AUTORES.
NÃO MEDIR OS DESENHOS, USAR APENAS A COTAGEM. QUALQUER COTA INDICADA ESTÁ SUJEITA À CONFIRMAÇÃO EM OBRA E DEVERÁ SER VERIFICADA. EM CASO DE INCERTEZA ENTRE OS DESENHOS E A ESCALA MAIS AMPLADA QUE VIGORA, AS DISCREPÂNCIAS DEVEREM SER RESOLVIDAS POR CONSULTA PRÉVIA E ATENDIDA AO COORDENADOR DE PROJETO DE EXECUÇÃO.

  		ESTRADA DO ZAMBUIAL, nº 38A 2610-294 AMADORA TEL: (+351) 213 019 928 www.scps.pt scps@scps.pt		 	
PROMOTOR: CÂMARA MUNICIPAL DO CADAVAL - DIVISÃO DO ORDENAMENTO DO TERRITÓRIO				REFERÊNCIA: 630	
OBRA / LOCAL: CADAVAL				FICHEIRO: 21549PE SEG 300_00	
ASSUNTO: OFICINAS - EDIFÍCIO ADMINISTRATIVO				DATA: AGOSTO 2021	
ESPECIALIDADE: INSTALAÇÕES DE SEGURANÇA CONTRA INCÊNDIOS EM EDIFÍCIOS				ESCALA: 1:100	
RENOVAÇÃO: SISTEMA AUTOMÁTICO DE DETECÇÃO DE INCÊNDIO (SADI) - PLANTA DO PISO		FASE: EXECUÇÃO		FOLHA Nº: 301	
TÉCNICO RESPONSÁVEL: PEDRO GONÇALVES		COLABORAÇÃO: RUI HENRIQUES		COORDENAÇÃO DE PROJETO: LUIS OLIVEIRA	