


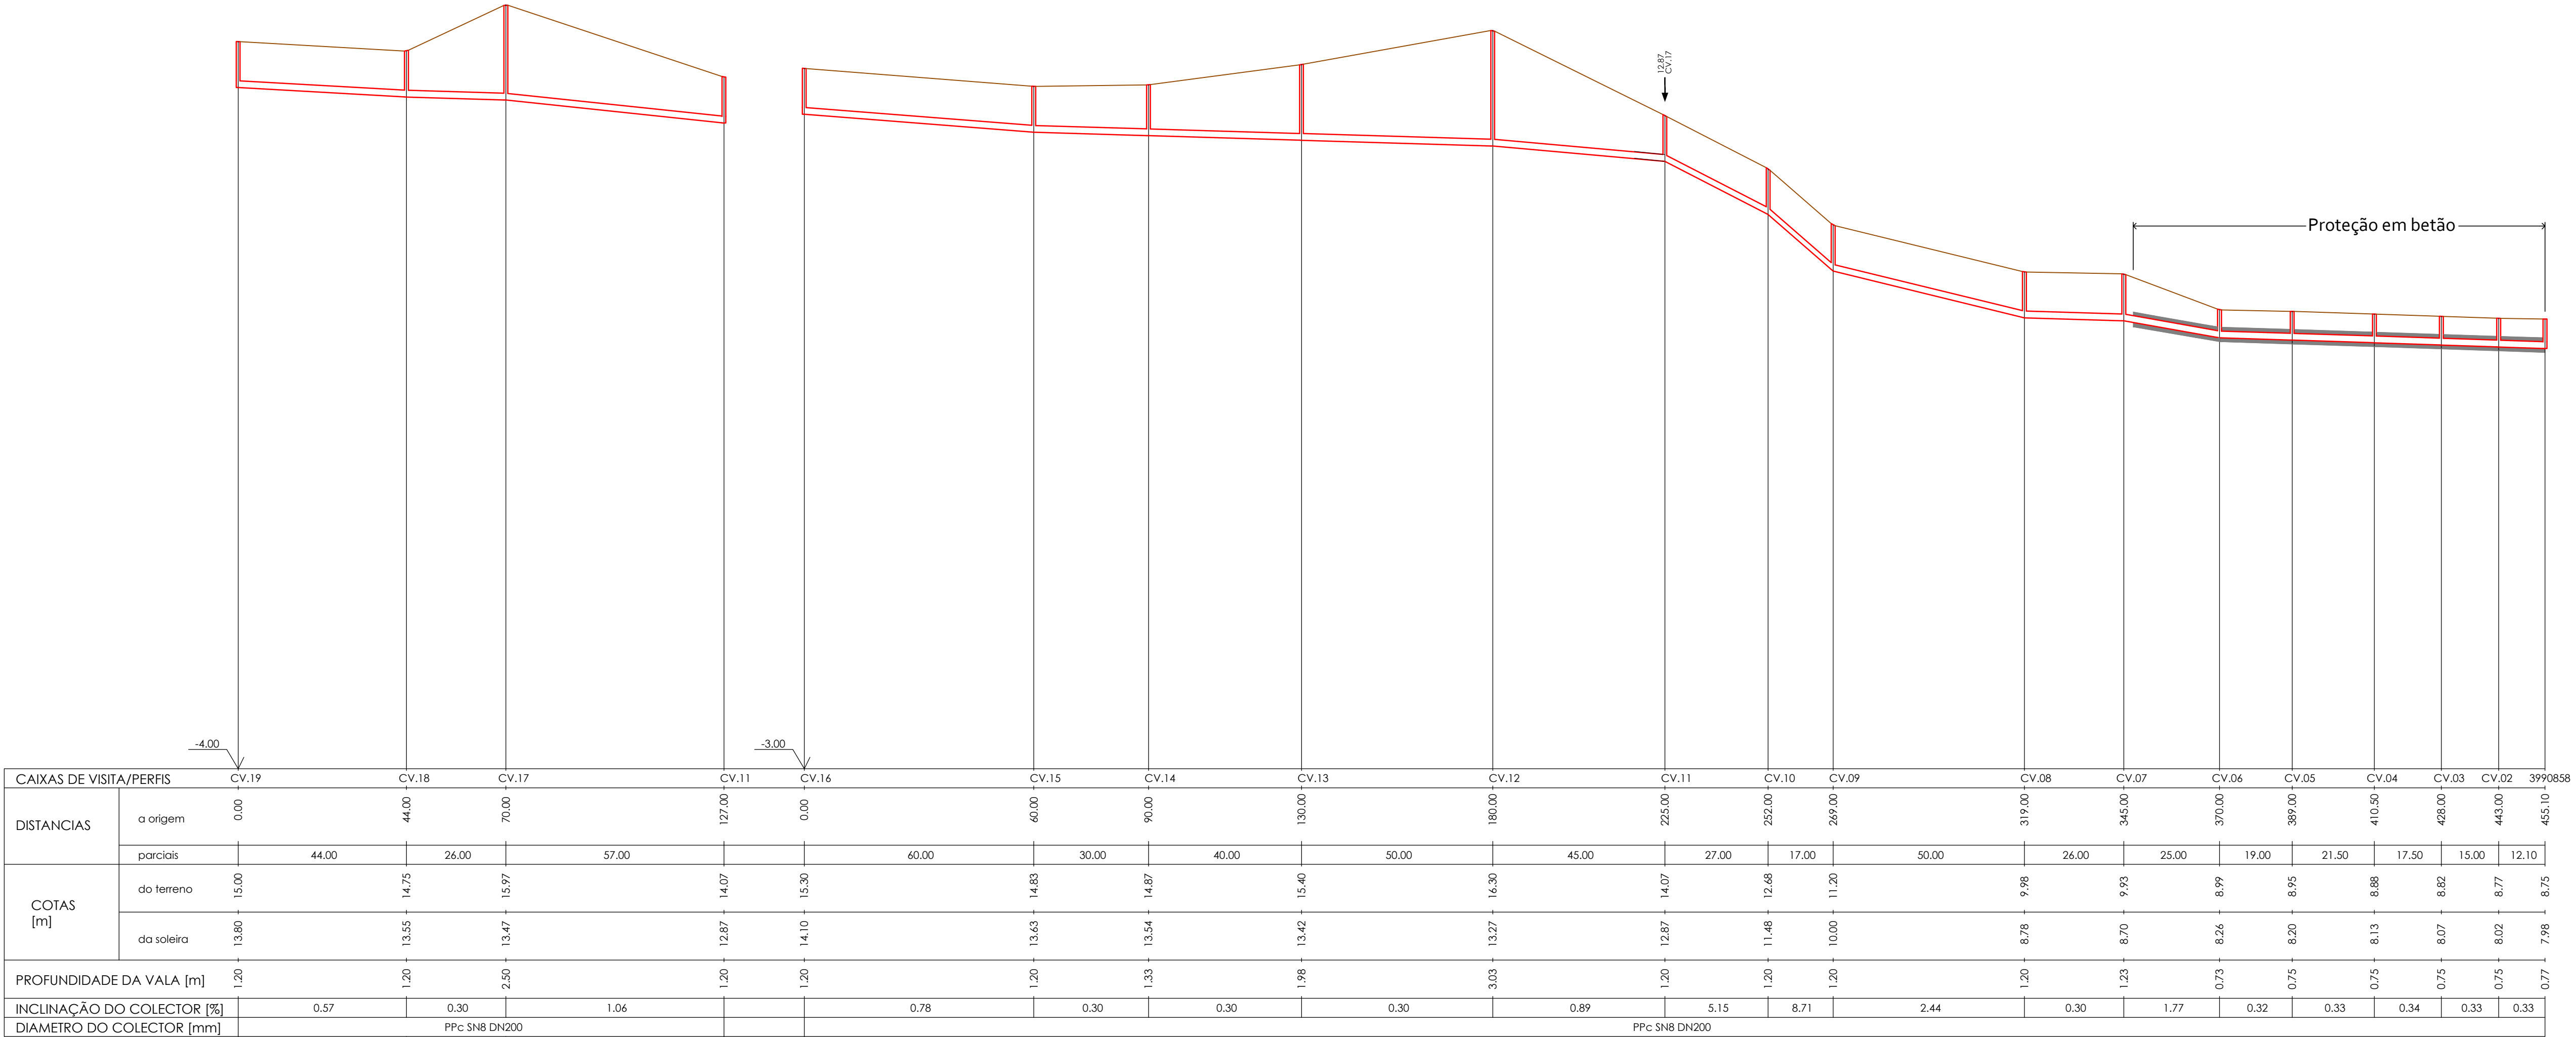

Revisão	Descrição	Data	Rubrica
ÁGUAS DA REGIÃO DE AVEIRO Grupo Águas de Portugal			
HIDROFUNÇÃO Consultores de Engenharia, Lda.	AR ARRUAIMENTOS A NASCENTE DA CIDADE DE OVAR		
PROJETO DE EXECUÇÃO			
REDE DE DRENAGEM DE ÁGUAS RESIDUAIS			
PERFIS LONGITUDINAIS DA REDE GRAVÍTICA			
ESTUDOU: _____			
DESENHOU: _____			
CONFERIU: _____			
VERIFICOU: _____			
FICHEIRO: 1468-PE-PD-2.2.dwg LAYOUT: 2.2	ESCALA 1/1000;1/100	DATA dezembro/2021	DESENHO Nº 2.2 REVISÃO 0