


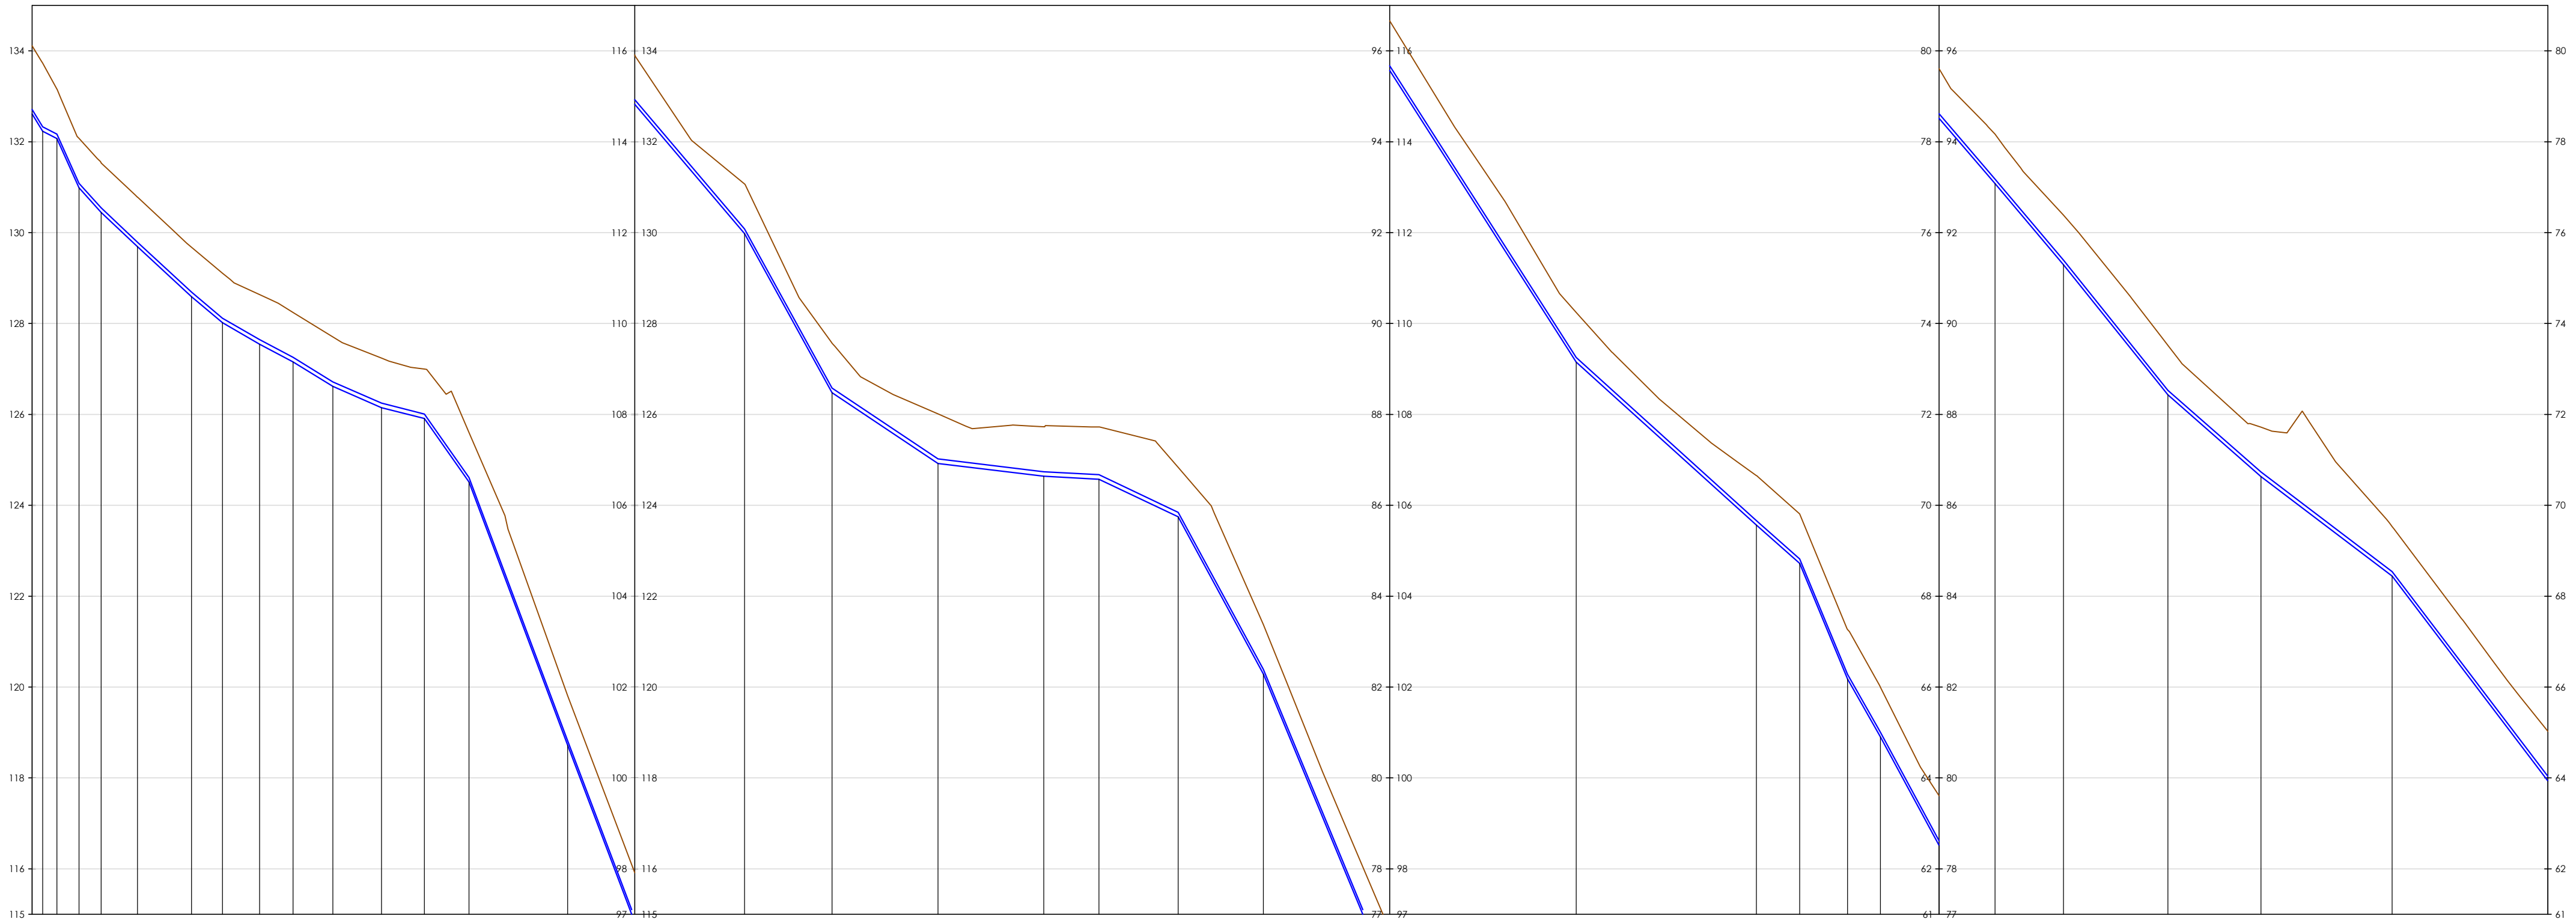

Distância parcial (m)	5.44	2.31	4.86	8.86	8.03	11.86	6.83	8.19	7.37	8.75	10.73	9.44	9.82	21.72	14.74	24.19	19.27	23.30	12.13	17.45	18.76	27.79	41.09	39.67	9.51	10.56	7.23	12.89	12.35	15.07	22.97	20.47	28.90	34.28													
Distância à origem (m)	2.31	10.32	15.18	23.21		35.08	41.91	50.09	57.46	66.21	76.94	86.38	96.20	117.92	132.65		176.12	199.42	222.73	234.86	252.31	271.07	339.95	379.62	389.13	399.69	406.92	419.81	432.16	447.23	470.20	490.67	519.57	553.86													
Cota do terreno (m)	134.110	133.779	133.159	132.073	131.553	130.779	129.680	129.107	128.633	128.245	127.703	127.239	126.999	125.602		119.810	115.914		107.729	107.724		106.835		103.377		96.660		90.242		86.653	85.811	83.268	81.995	79.606	78.168	76.384	73.520	71.721	69.532	65.024							
Cota da soleira (m)	132.610	132.229	132.069	130.985	130.445	129.689	128.590	128.017	127.545	127.155	126.615	126.149	125.909	124.512		118.720	114.824		106.639	106.574		105.745		102.287		95.570		89.152		85.563	84.721	82.178	80.905	78.516	77.078	75.294	70.631	68.442	63.934								
Profundidade à soleira (m)	1.500	1.500	1.090	1.090	1.090	1.090	1.090	1.090	1.090	1.090	1.090	1.090	1.090	1.090		1.090	1.090		1.090	1.090		1.090		1.090		1.090		1.090		1.090	1.090	1.090	1.090	1.090	1.090	1.090	1.090	1.090									
Perfil	1	2	3	4	5	6	7	8	9	10	11	12	13	14		15	16		17		18		19		20		21		22		23		24		25		26	27	28	29	30	31	32	33	34	35	36
Inclinação (%)	14.49	22.30	11.11	9.41		9.27	8.39	5.76	5.29	6.17	4.34	2.54	14.23	26.67	26.43	11.76	18.18	6.68	1.21	0.54	4.75	18.43	24.17	15.62	9.05	8.85	24.08	17.61	18.53	11.64	11.84	12.47	8.79	7.57		13.15											
Caraterísticas da conduta (mm)	PEAD DN90	

1

Revisão da AdRA

07/2021

Revisão

Descrição

Data

Rubrica



ÁGUAS DA REGIÃO
DE AVEIRO

Grupo Águas de Portugal



REABILITAÇÃO DO SISTEMA DE ABASTECIMENTO DE VALMAIOR
(PAA 012) - ALBERGARIA-A-VELHA - 1ª FASE

PROJETO DE EXECUÇÃO

ESTUDOU: _____

DESENHOU: _____

CONFERIU: _____

VERIFICOU: _____

CONDUTA ADUTORA DA MINA SRA. DO SOCORRO AO RESERVATÓRIO DE VALMAIOR

PERFIL LONGITUDINAL
FOLHA 1 DE 2

FICHEIRO:
1433-PE-PD-2.2-r1.dwg

ESCALA
1/1000;1/100

DATA
junho/2021

DESENHO Nº
2.2.1

REVISÃO
0