


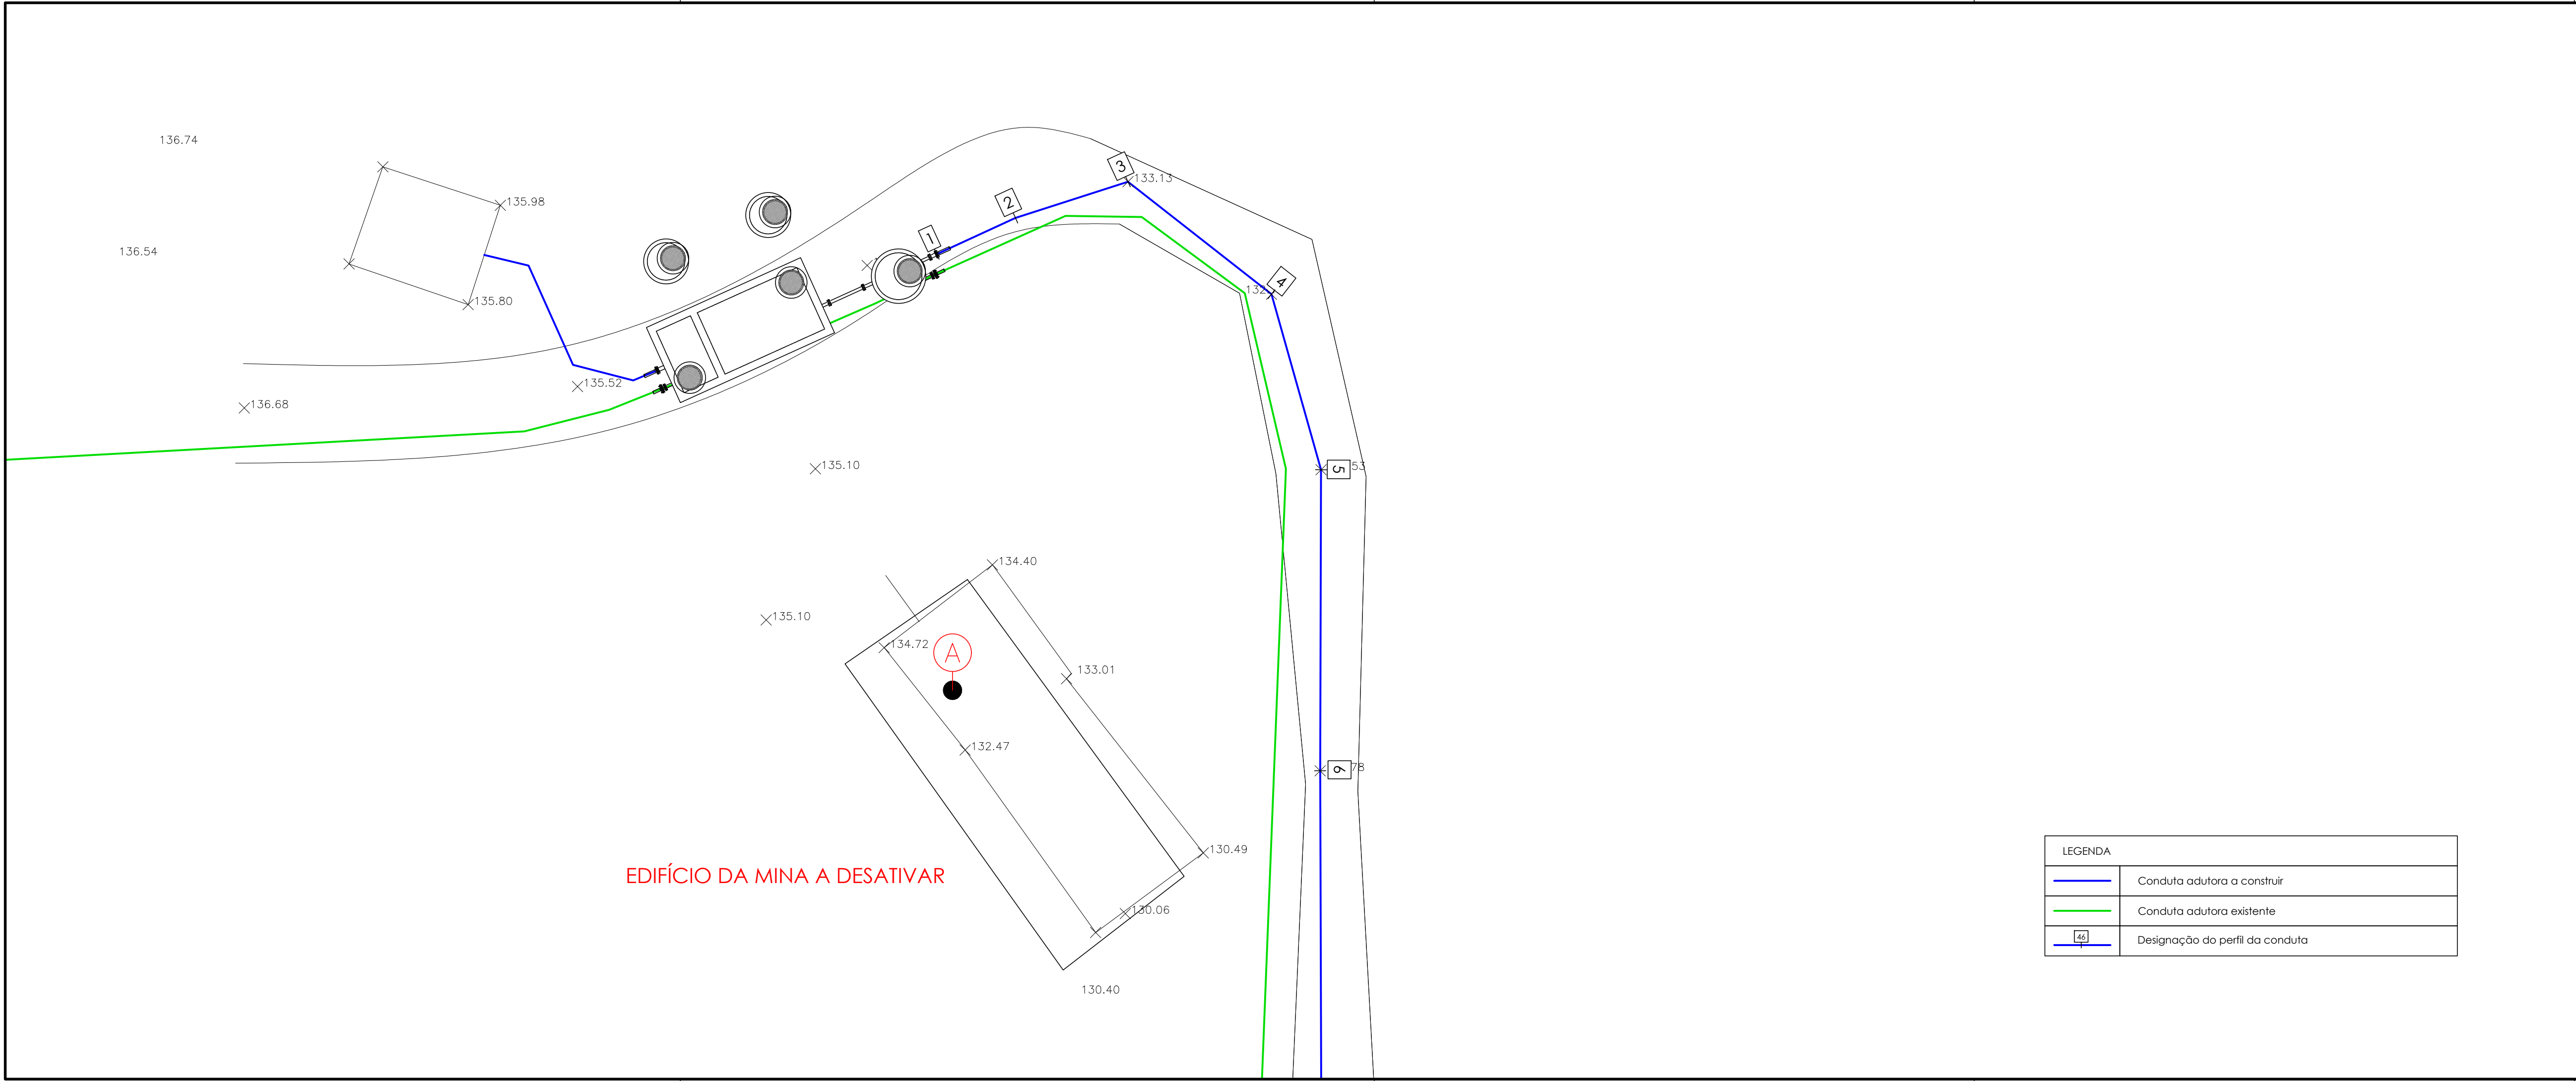

LEGENDA	
	Conduta adutora a construir
	Conduta adutora existente
	Designação do perfil da conduta



1		Revisão da AdRA		07/2021			
Revisão	Descrição			Data	Rubrica		
<div></div>							
		REABILITAÇÃO DO SISTEMA DE ABASTECIMENTO DE VALMAIOR (PAA 012) - ALBERGARIA-A-VELHA - 1ª FASE					
		PROJETO DE EXECUÇÃO					
ESTUDOU: _____		CÁMARAS PARA MEDIÇÃO DE CAUDAL					
DESENHOU: _____		PLANTA DE IMPLANTAÇÃO					
CONFERIU: _____							
VERIFICOU: _____							
FICHEIRO: 1433-PE-PD-3.1-r1.dwg		ESCALA	DATA		DESENHO Nº	REVISÃO	
LAYOUT: 3.1		1/100	junho/2021		3.1	1	