
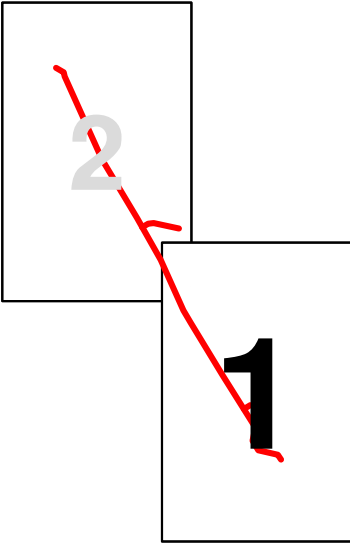
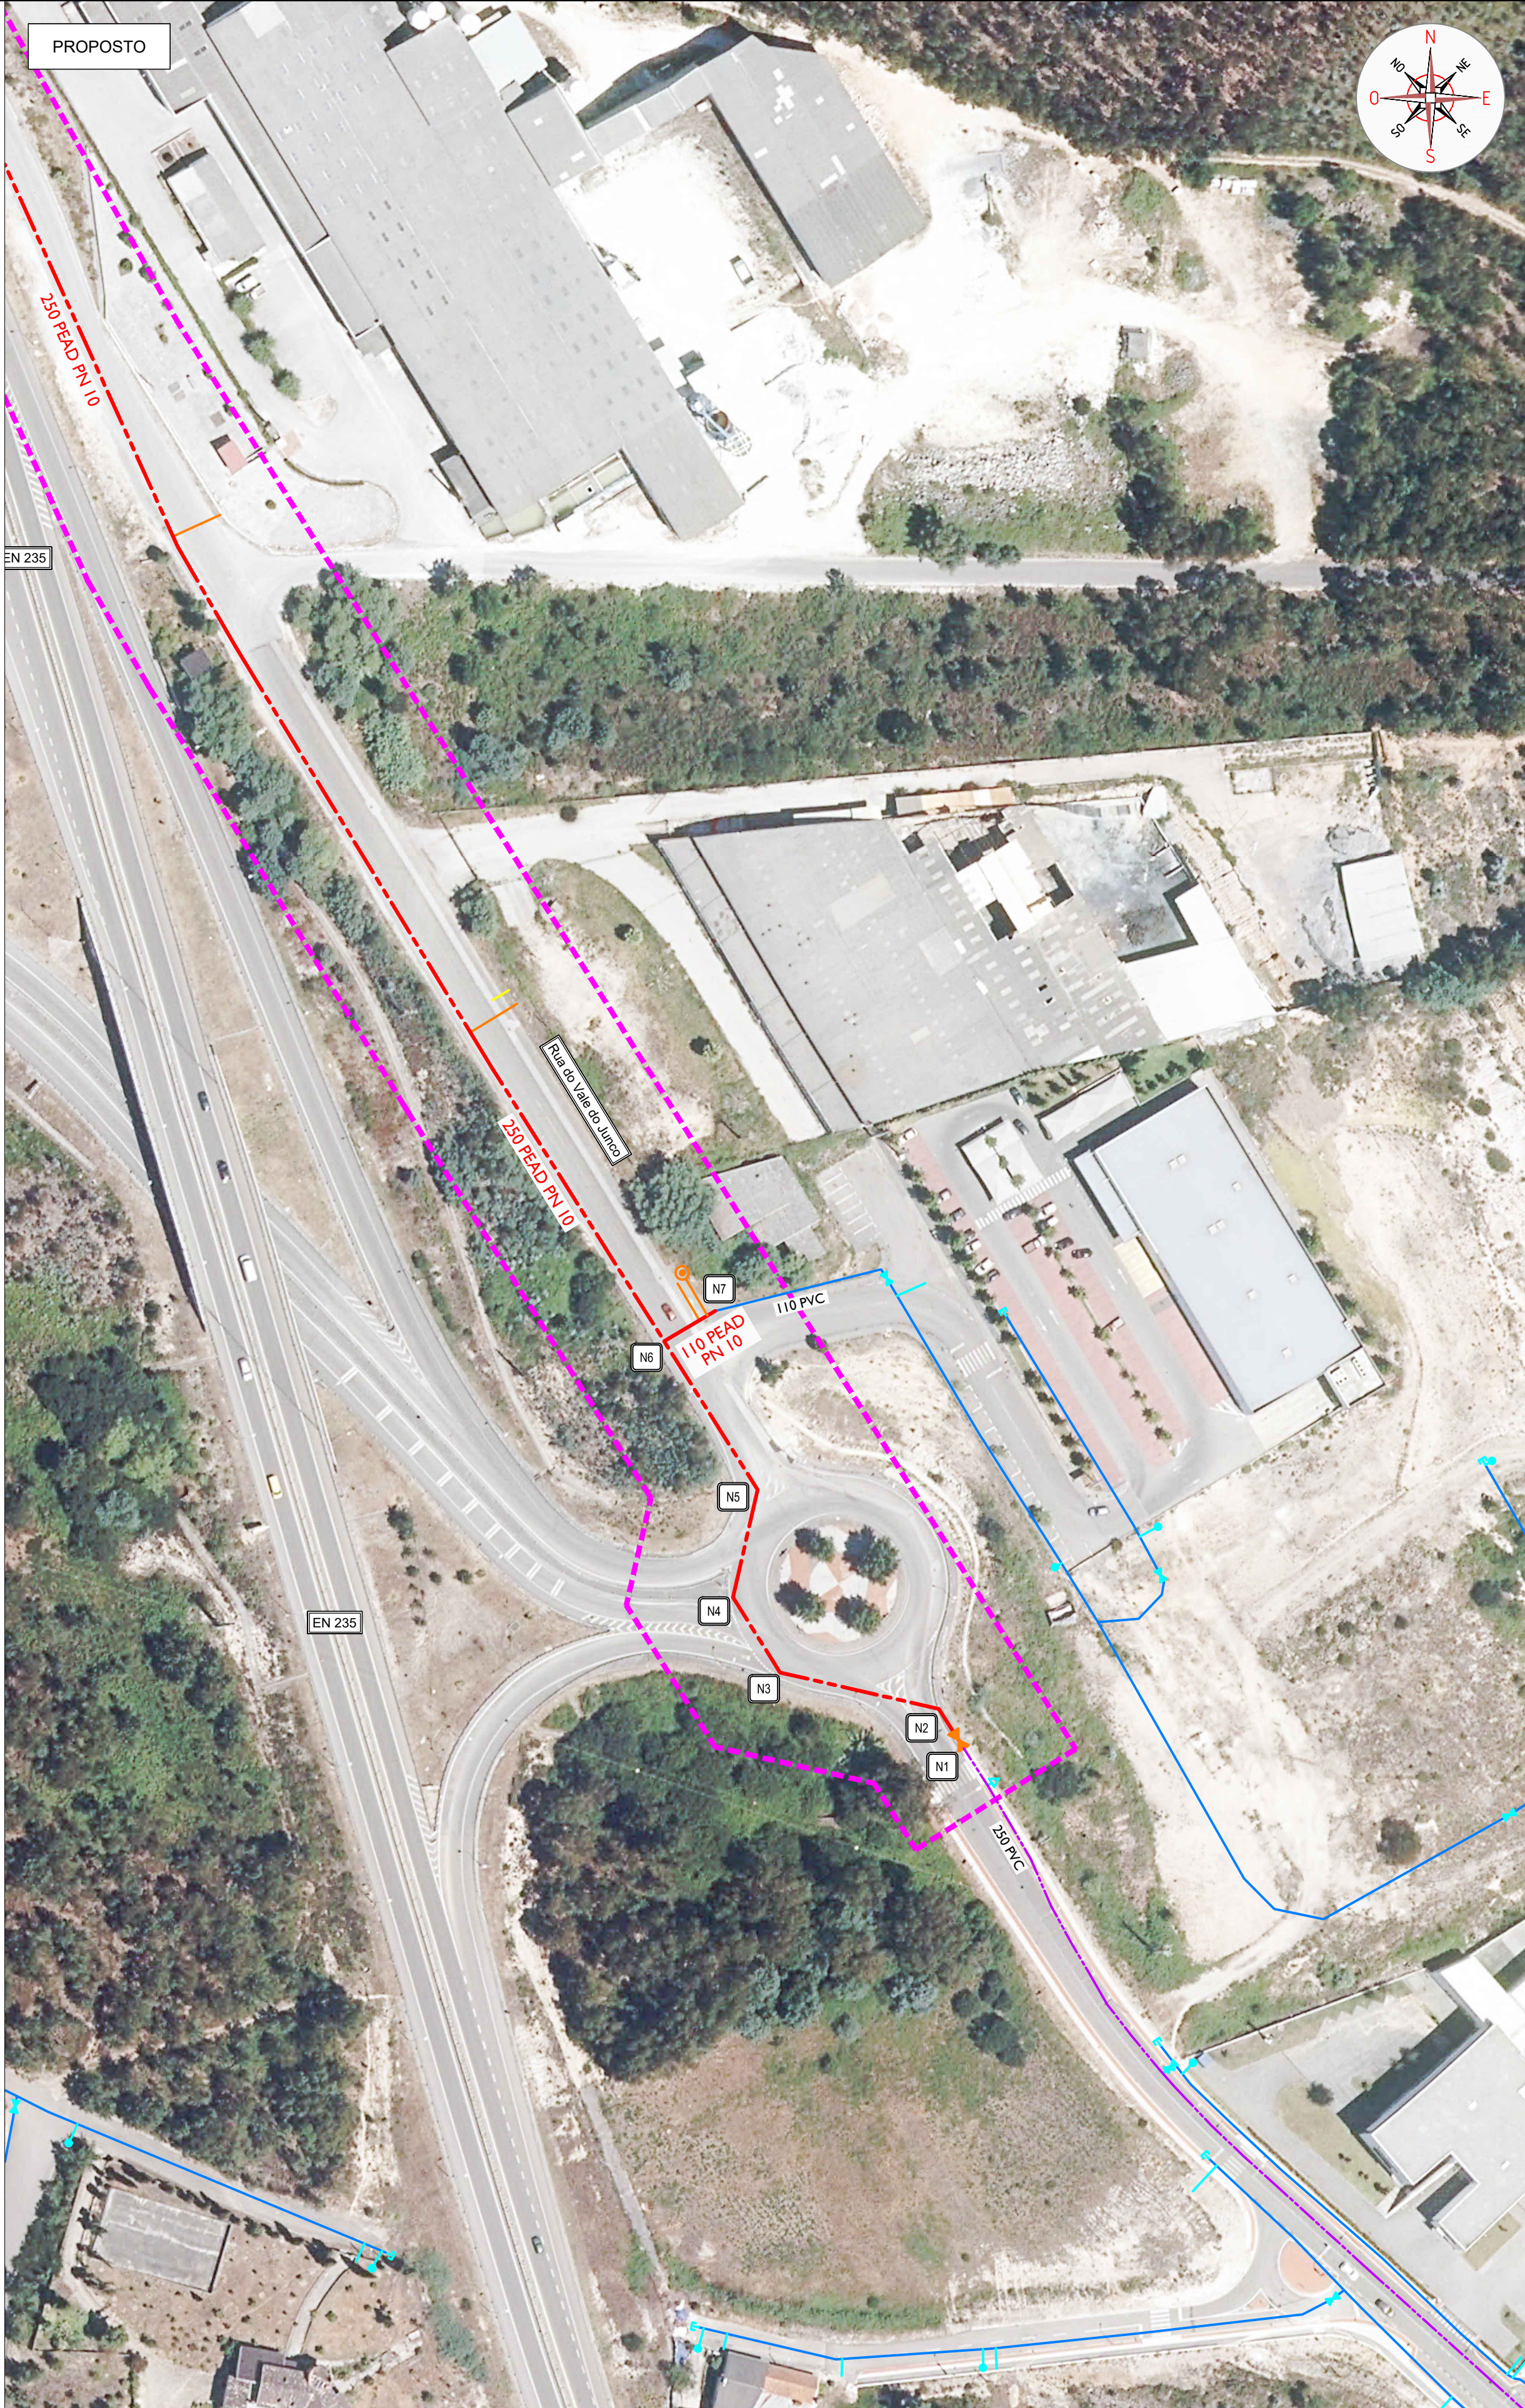


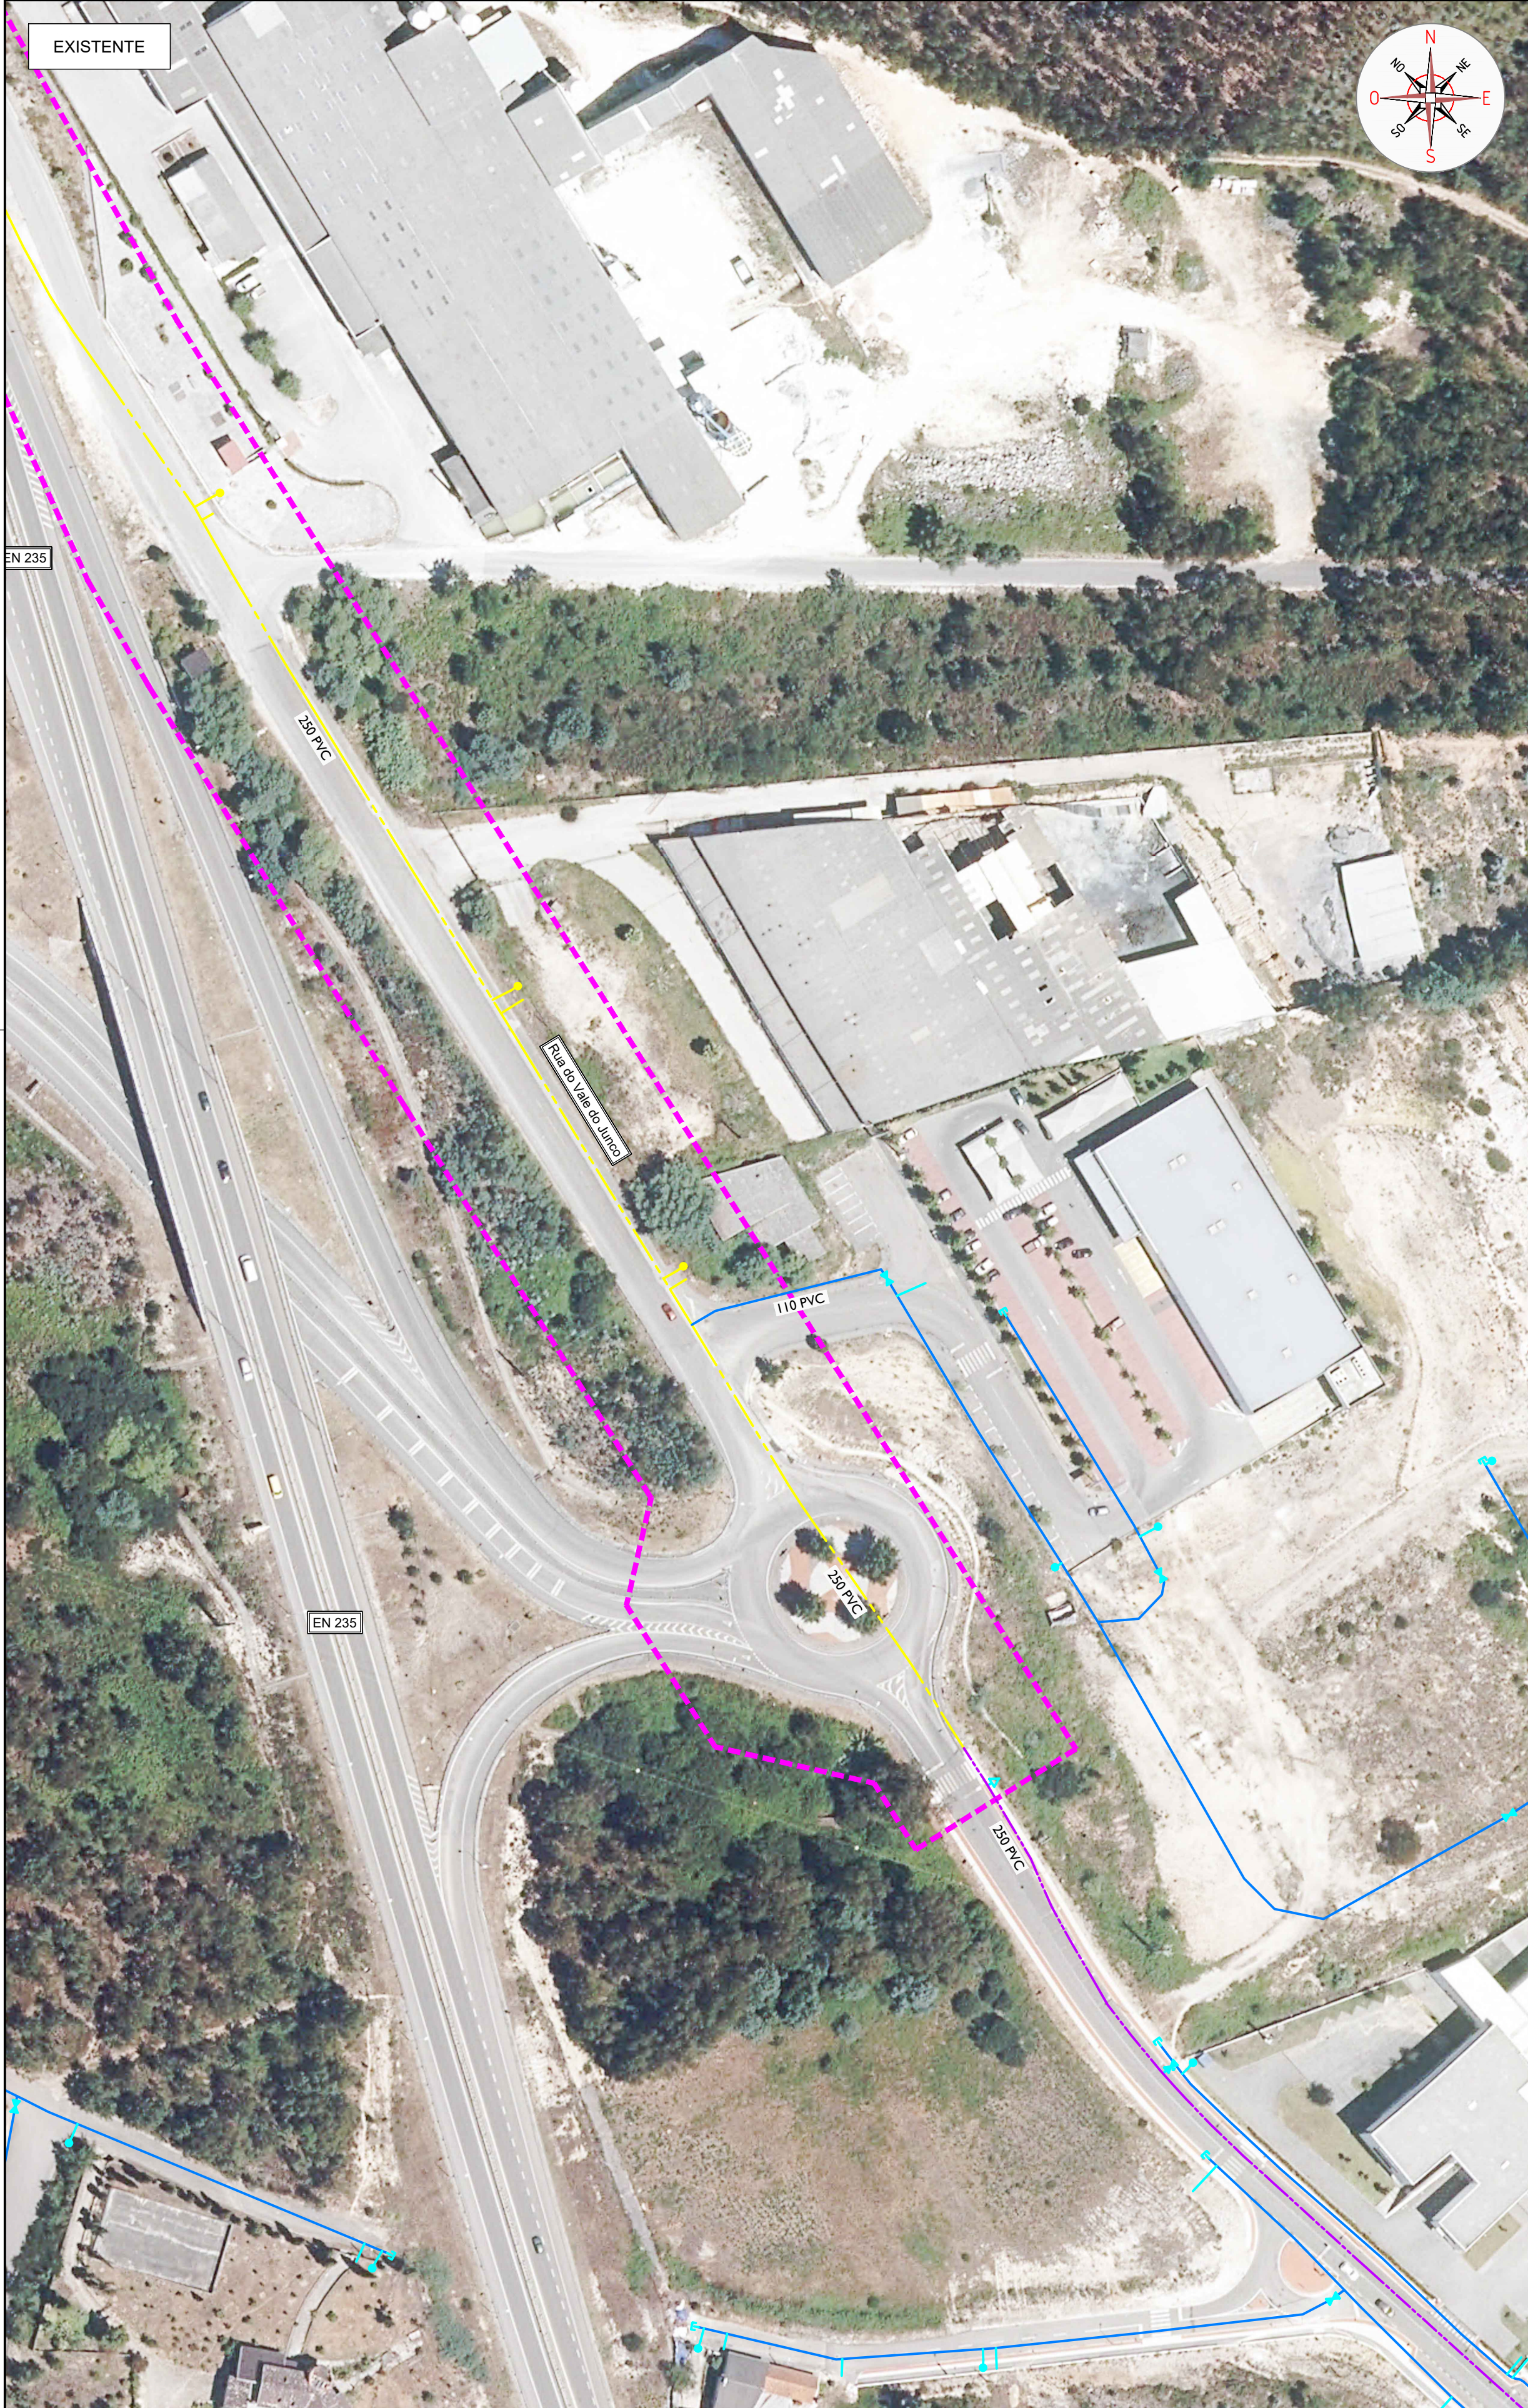

| LEGENDA   |           |             |                                 |
|-----------|-----------|-------------|---------------------------------|
| Projetado | Existente | A desativar |                                 |
|           |           |             | Conduta de distribuição de água |
|           |           |             | Conduta adutora de água         |
|           |           |             | Ramal de ligação                |
|           |           |             | Válvula de seccionamento        |
|           |           |             | Hidrate                         |
|           |           |             | Junta cega                      |
|           |           |             | Válvula de descarga             |
|           |           |             | Ventosa                         |
|           |           |             | Numeração dos nós               |
|           |           |             | Zona de intervenção             |

Projeto:  
10/03/2022  
Projeto: VF  
Verificou: VF  
Aprovou: AR

Designação:  
RENOVAÇÃO DA CONDUTA ADTORA  
OLIVEIRA DO BAIRRO - SILVEIRO - OLIVEIRA DO BAIRRO  
PLANTA DE IMPLANTAÇÃO - I

Ref.:  
Des. nº:  
2.1  
Escala:  
1:1 000