
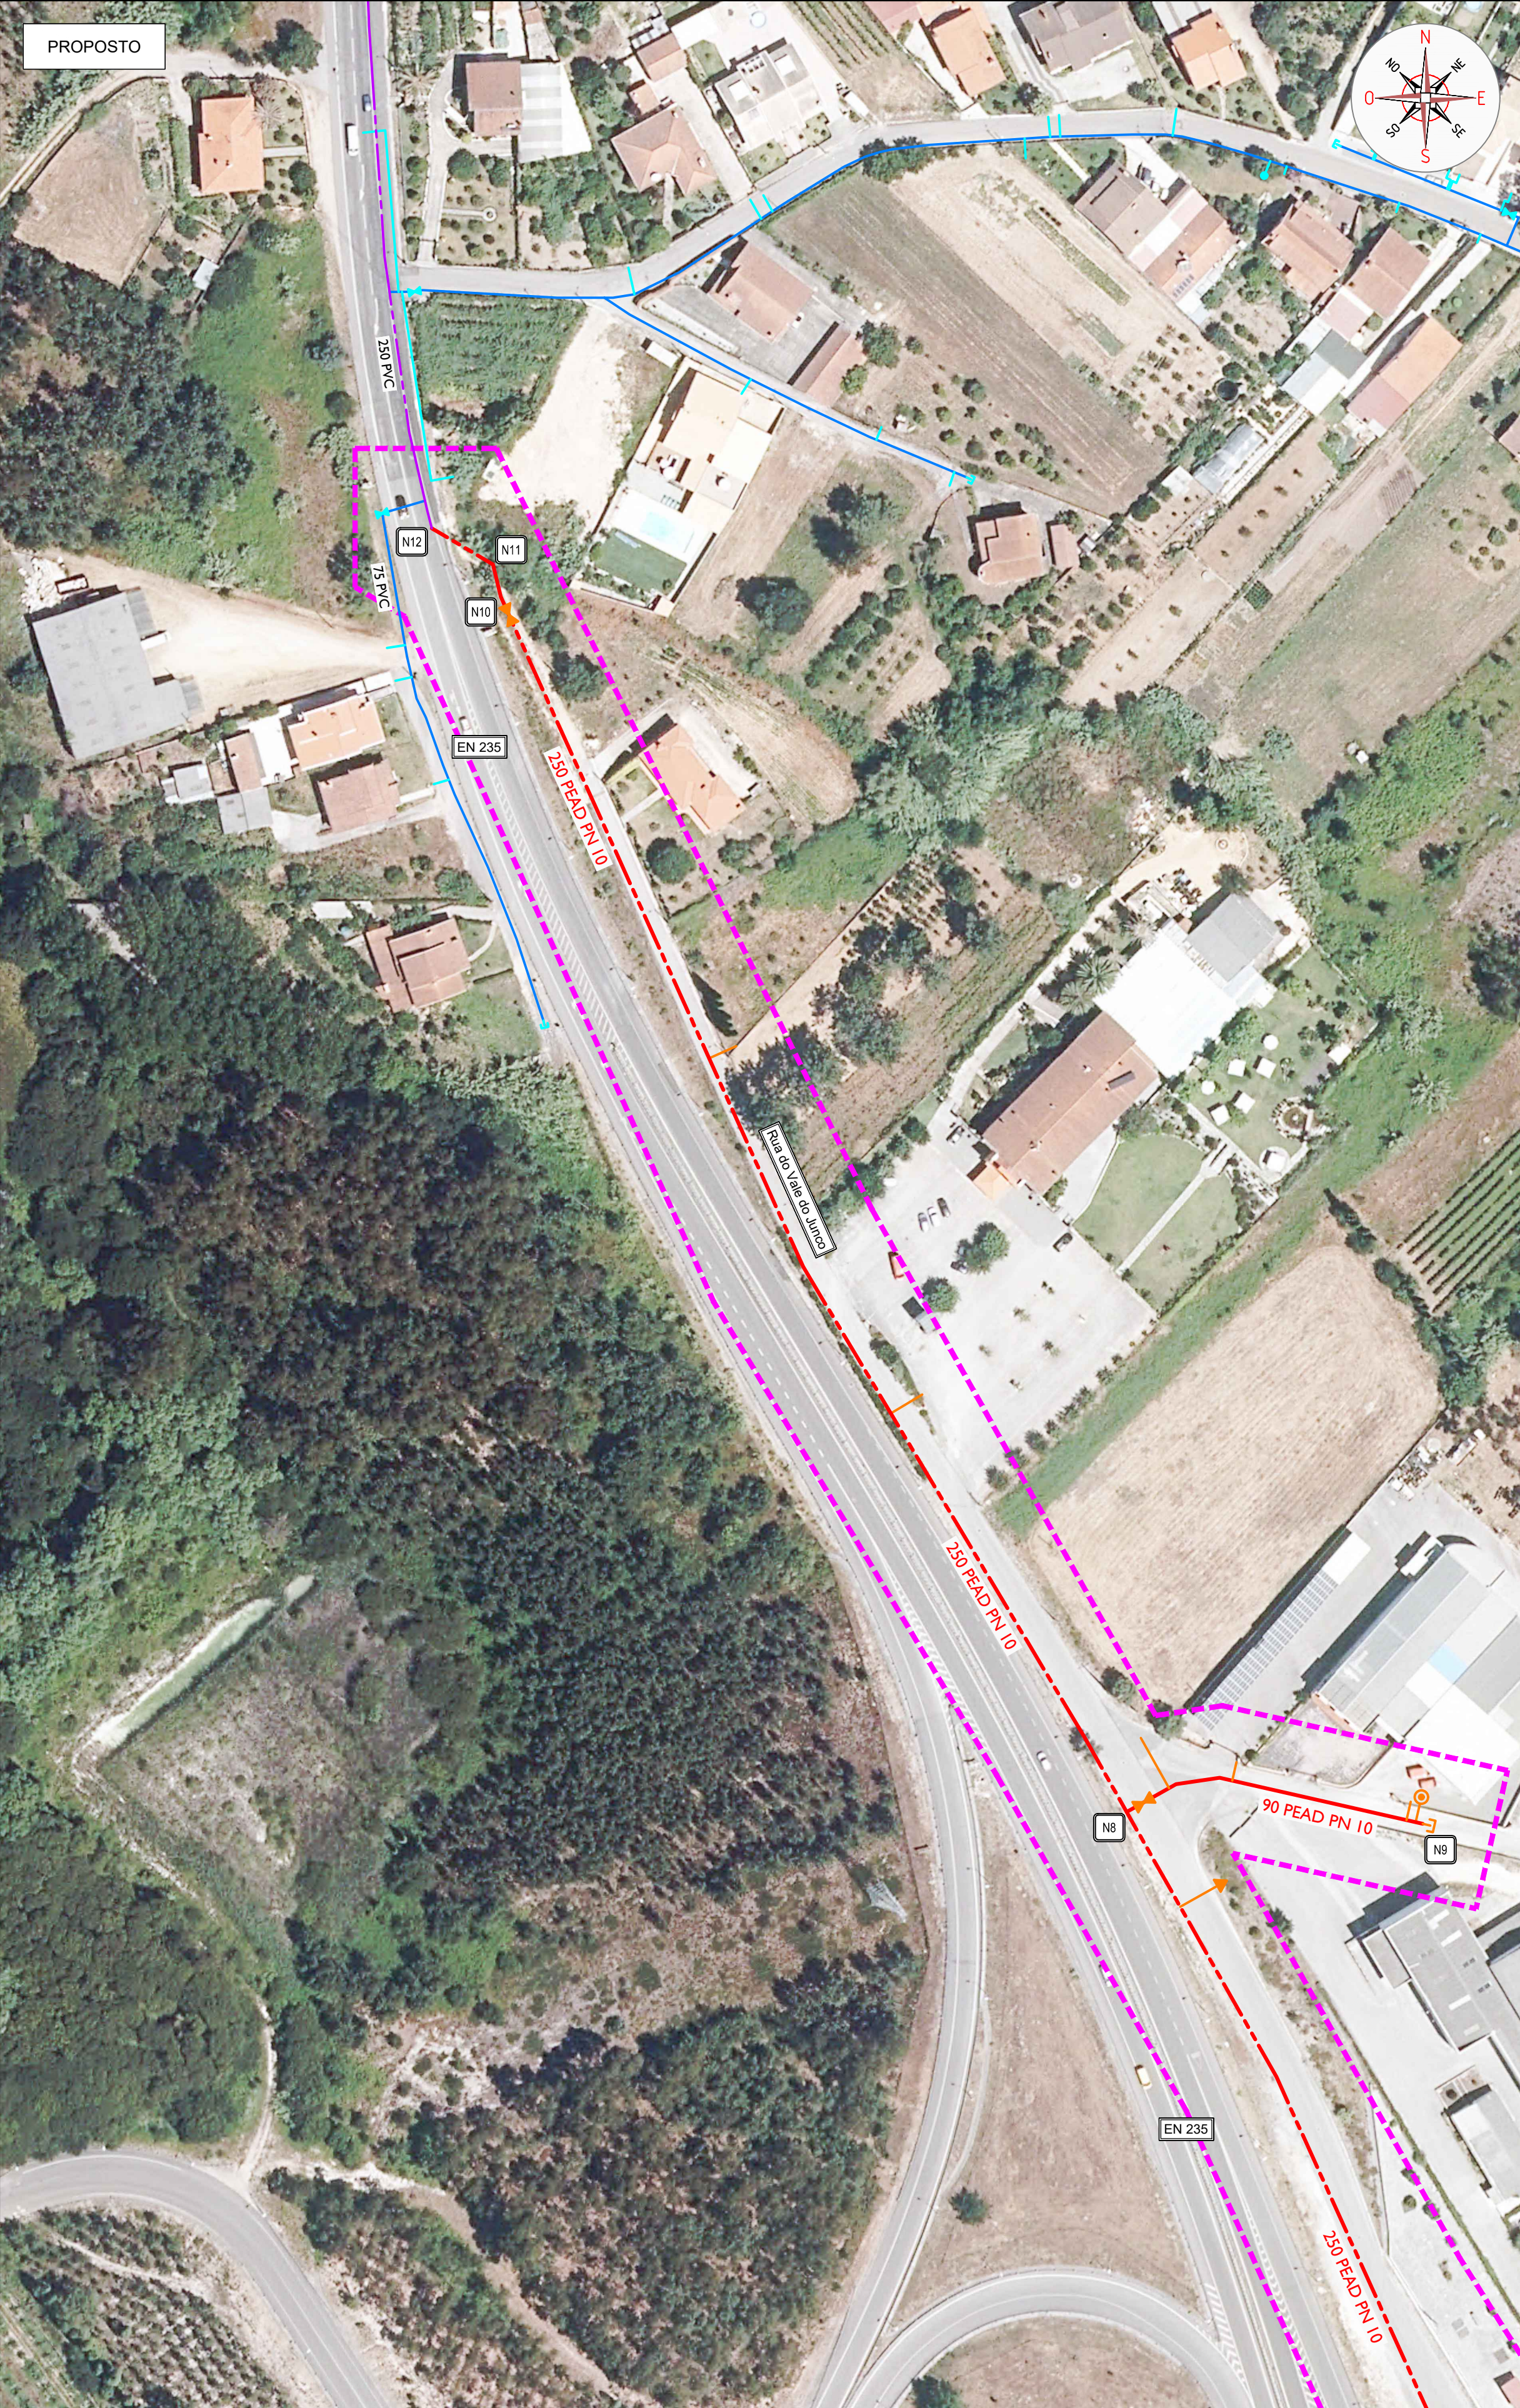


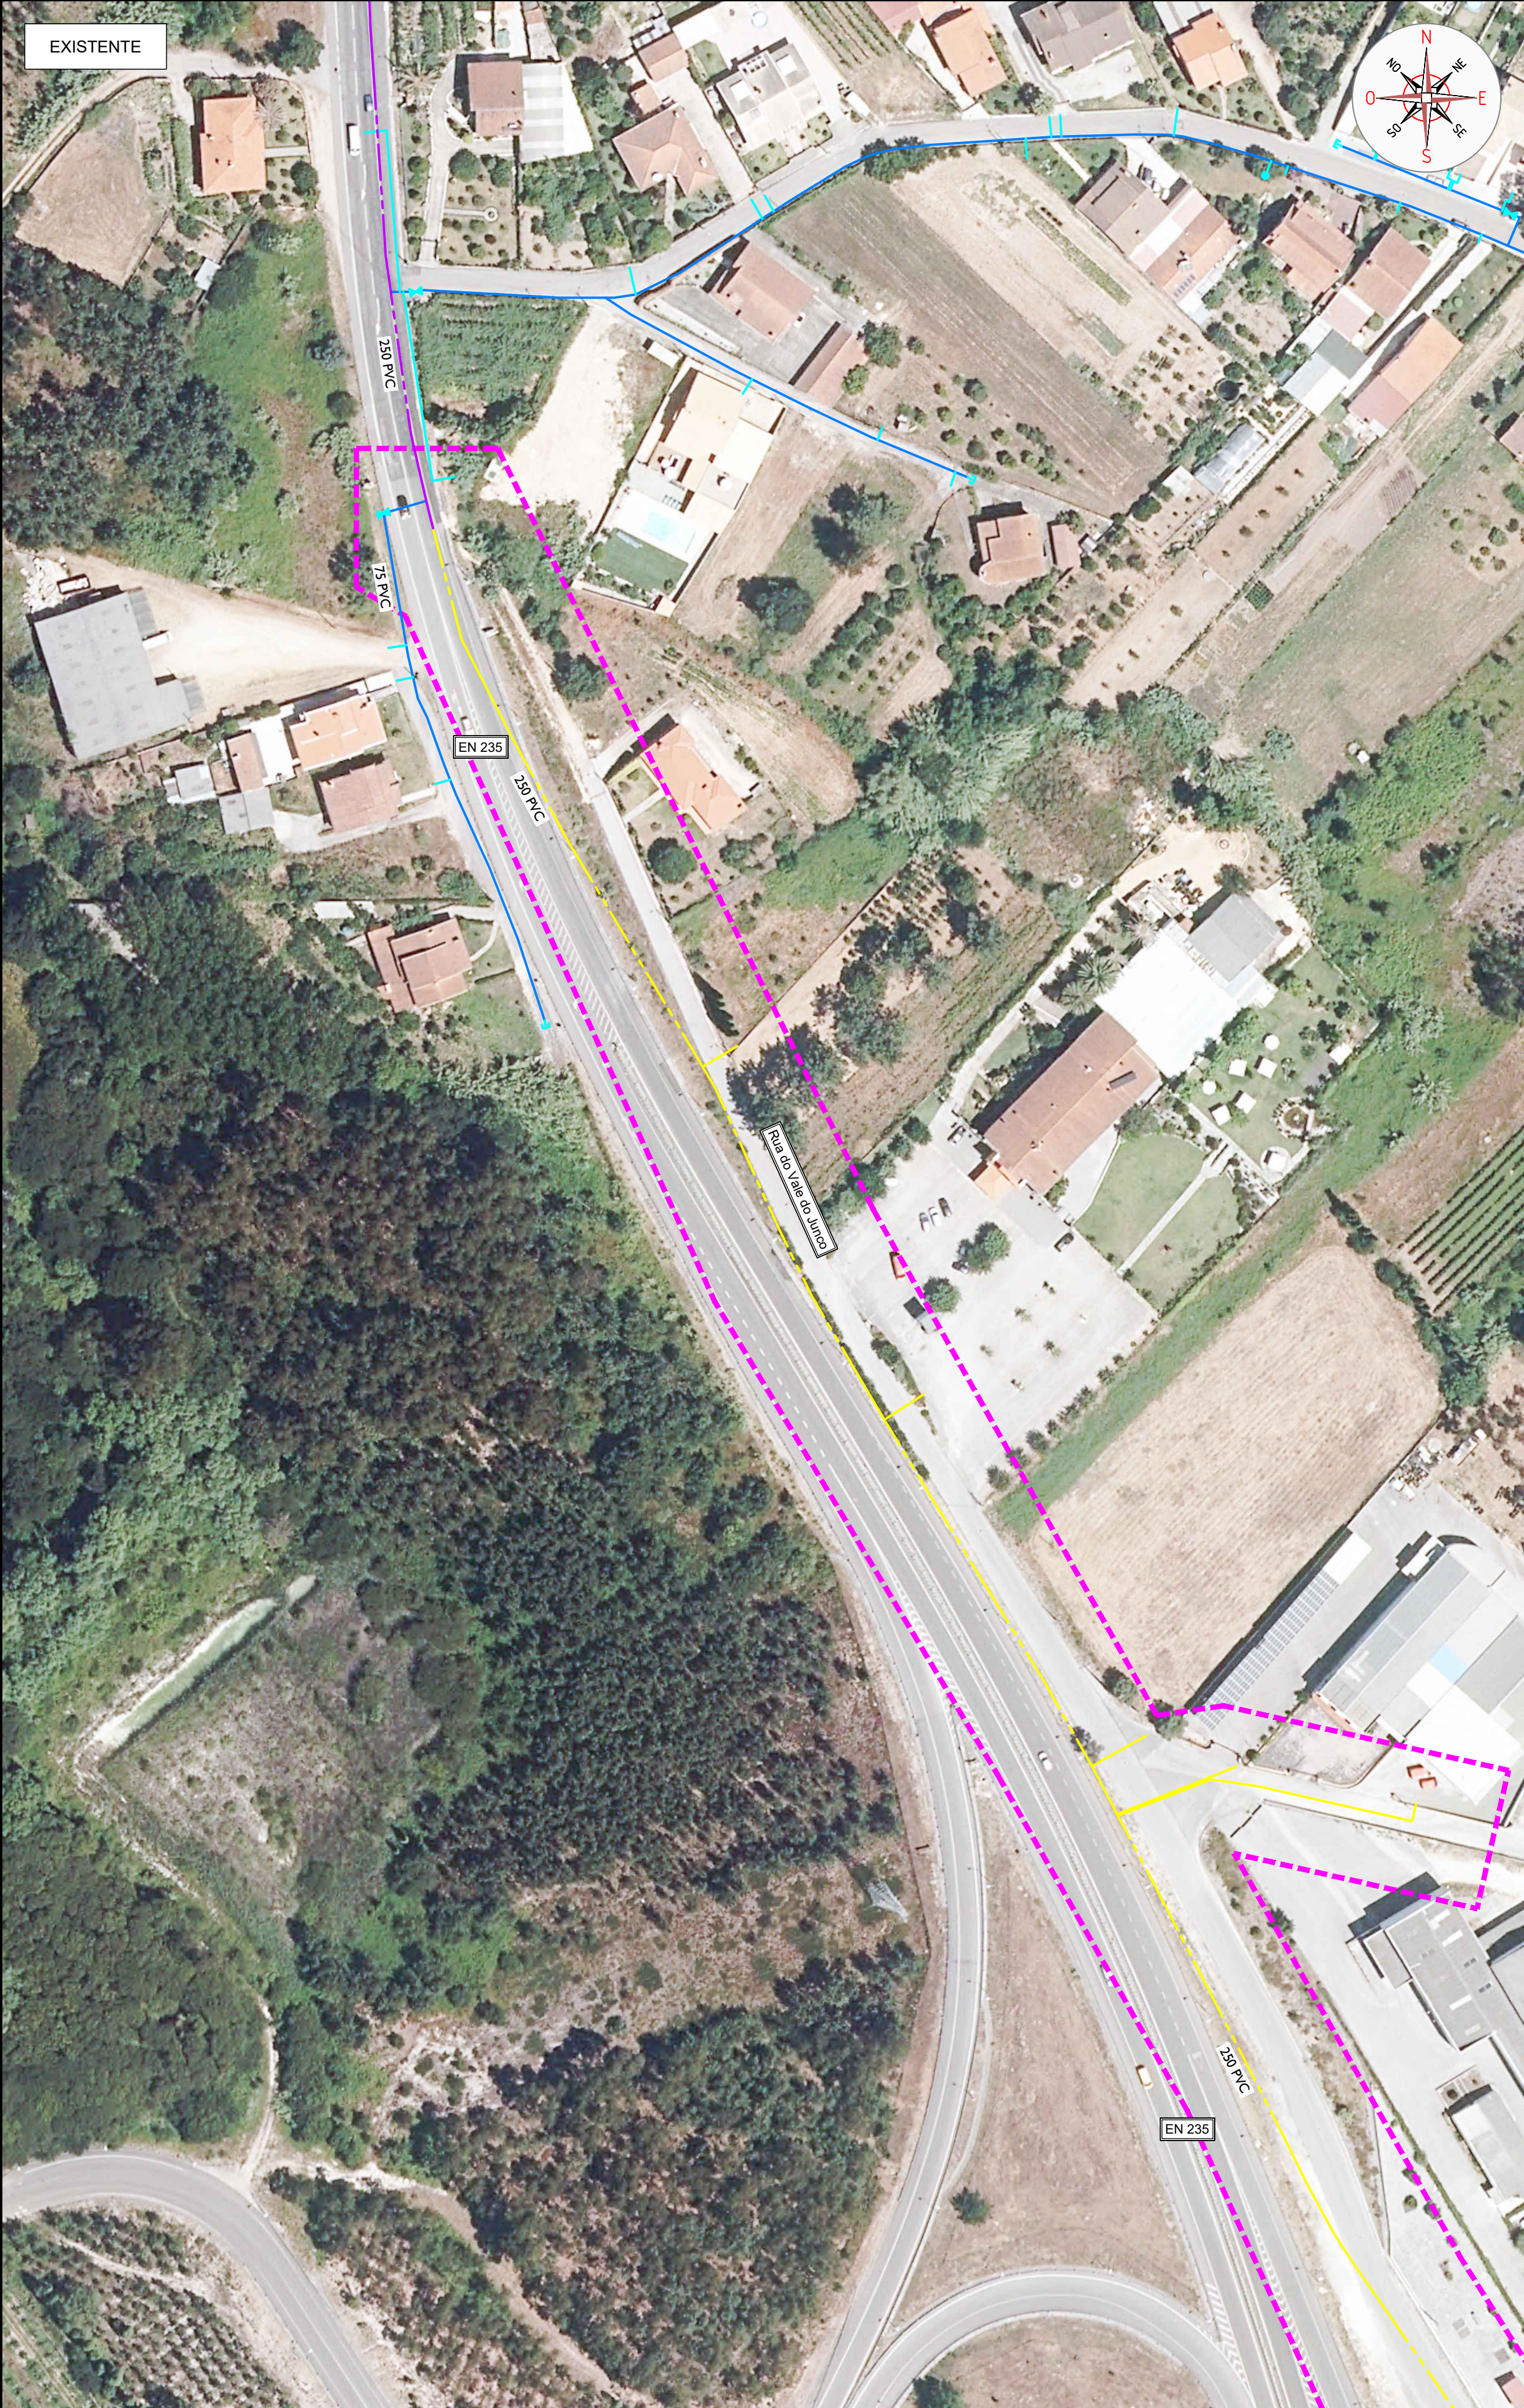

2

LEGENDA			
Projetado	Existente	A desativar	
			Conduta de distribuição de água
			Conduta adutora de água
			Ramal de ligação
			Válvula de seccionamento
			Hidrante
			Junta cega
			Válvula de descarga
			Ventosa
			Numeração dos nós
			Zona de intervenção