
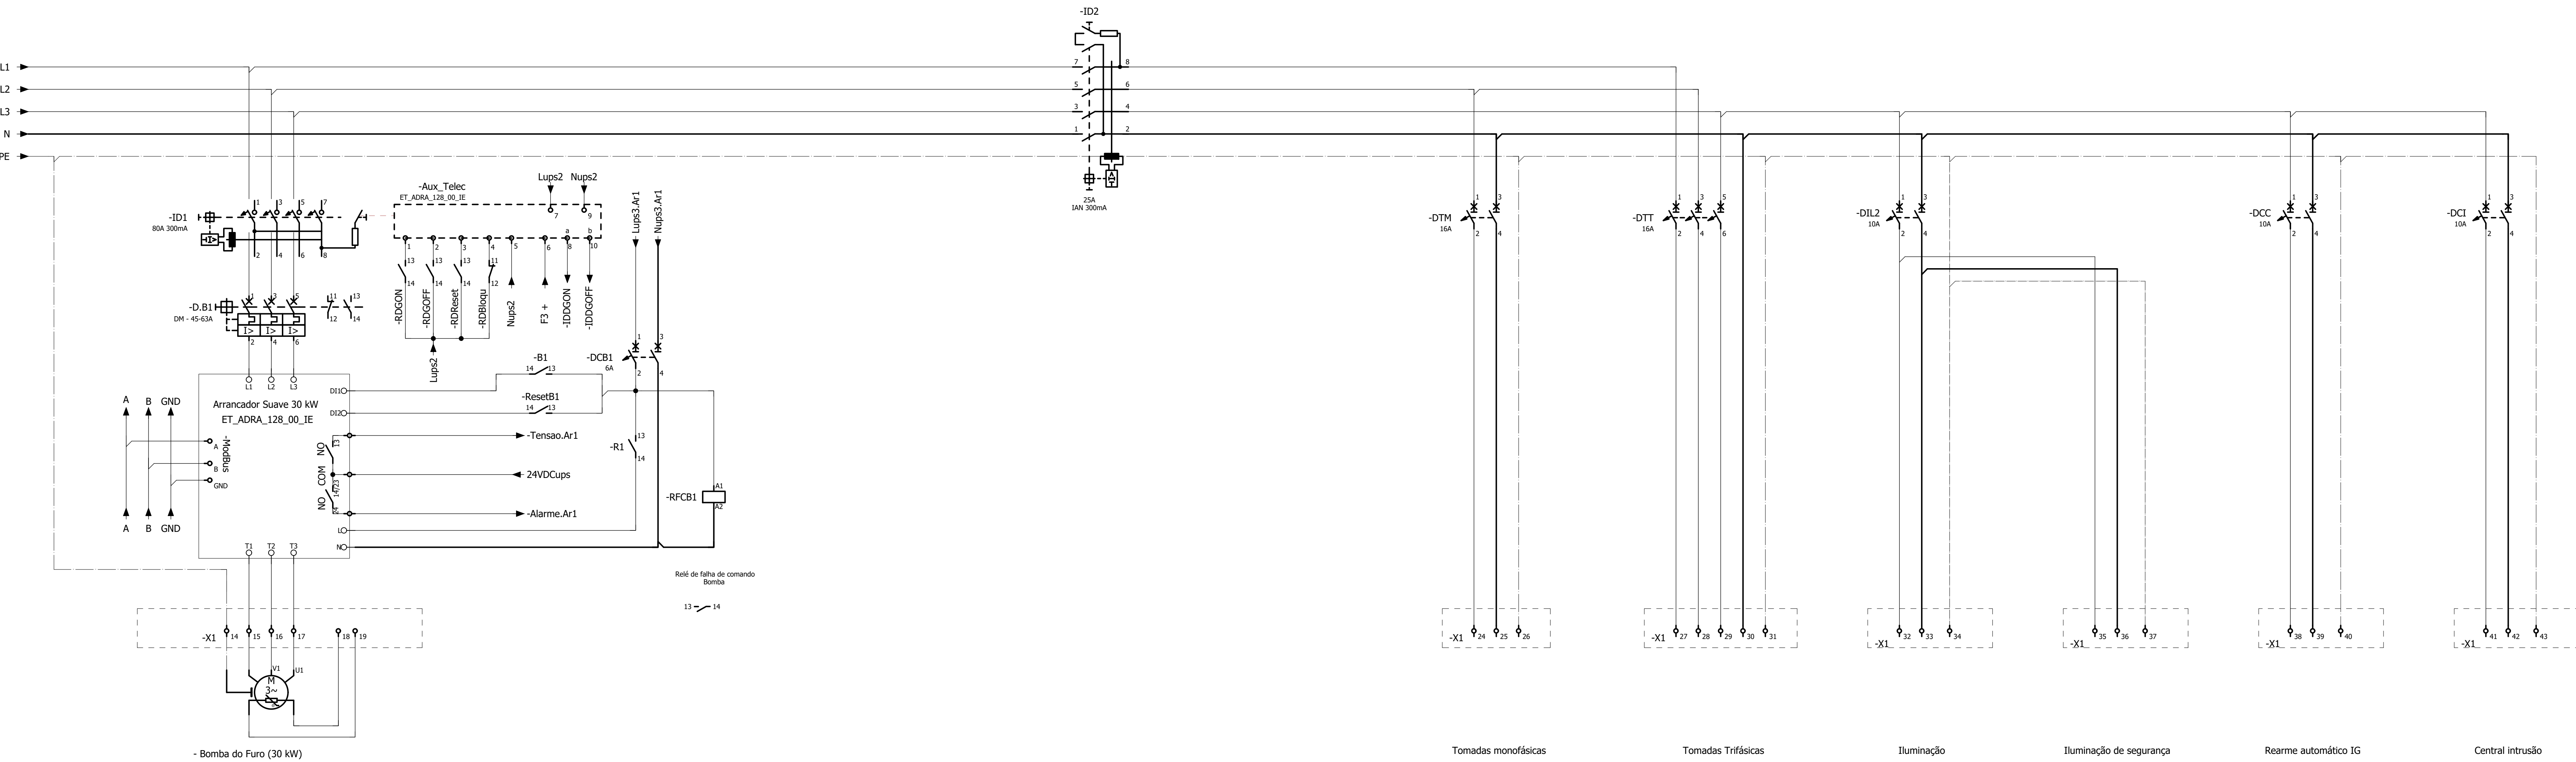


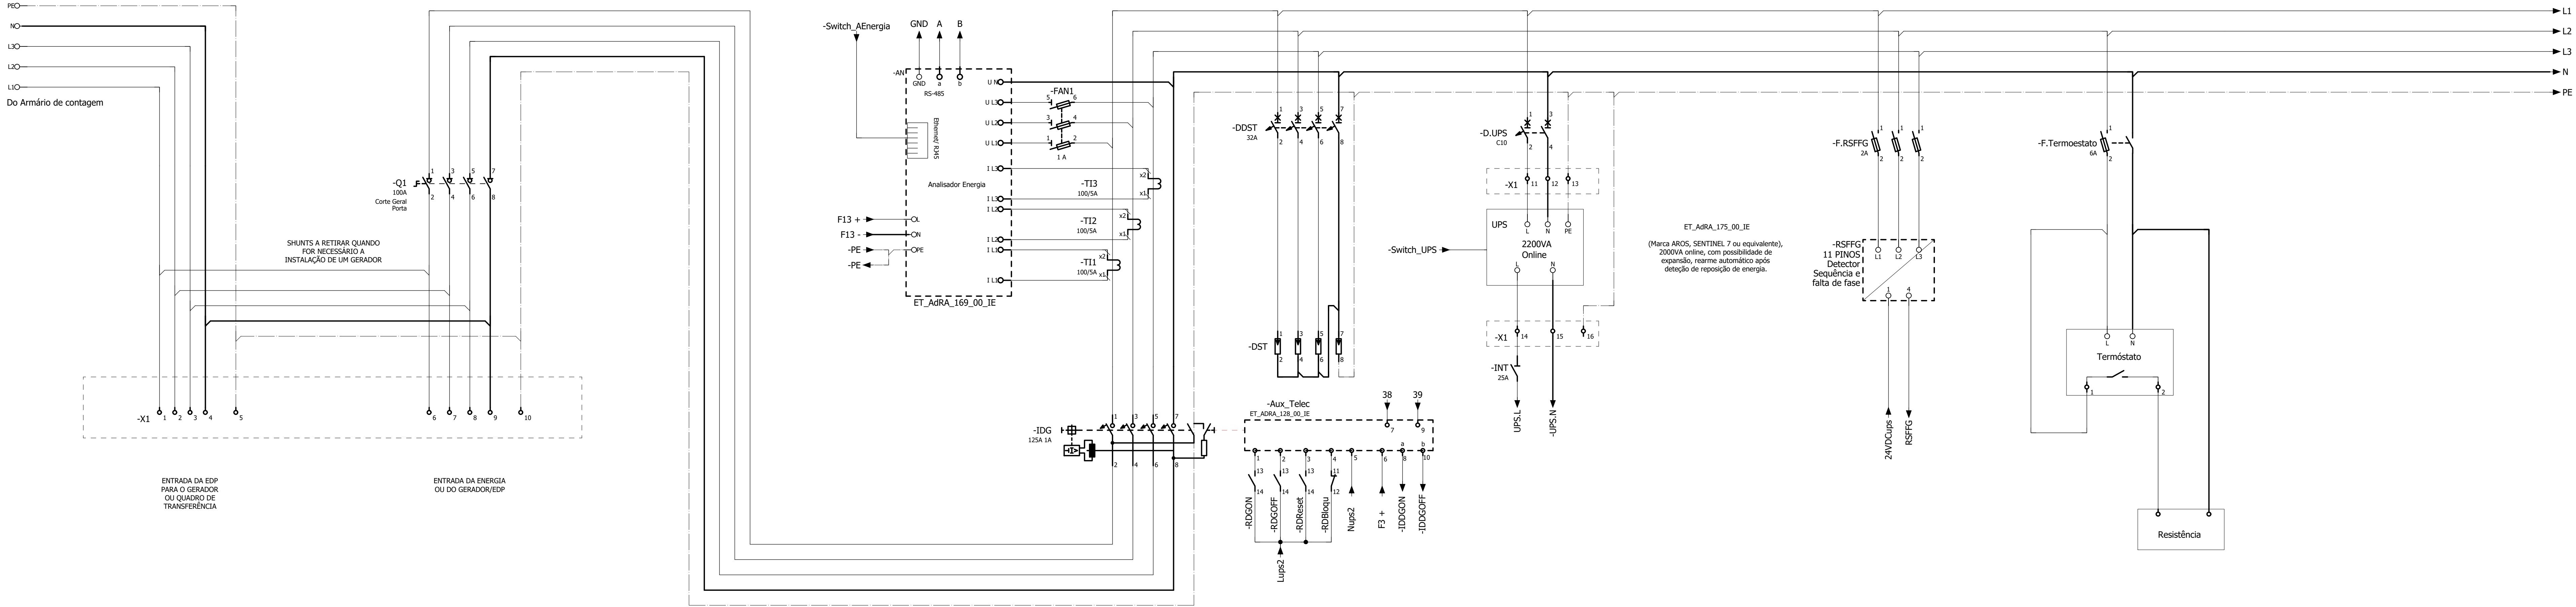

Características	
Montagem	Selente
Tipo de caixa	Prime Plus G
Fabricante	Schneider
Imed. (A)	250
IP/IK	S5/S10
Pdo (KA)	10
Classe Isolamento	II
Dimensões (mm)	48x14x14

Nota: Os barramentos do Quadro eléctrico serão dimensionados para o mínimo de 24/mm2

0	Emissão inicial	03/2022	FF	IS	FF
Revisão	Descrição	Data	Projetou	Desenhou	Aprovou
Projeto:					
HIDROFUNÇÃO Consultores de Engenharia, Lda					
Documento:					
ÁGUAS da REGIÃO de AVEIRO					
Grupo Águas de Portugal					
Designação:					
APROVEITAMENTO DO FURO "AVR - SL6" - AVEIRO					
PROJETO DE EXECUÇÃO					
INSTALAÇÕES ELÉTRICAS					
QUADRO ELÉTRICO - ESQUEMA MULTIFILAR					
Arquivo:	1493-PE-PD-IE-1.4.dwg	Esala:	S/Escala	Requisito:	1493
Arquivo:	IE-1.4	Arquivo:	1.E-1.4	Arquivo:	1/1