


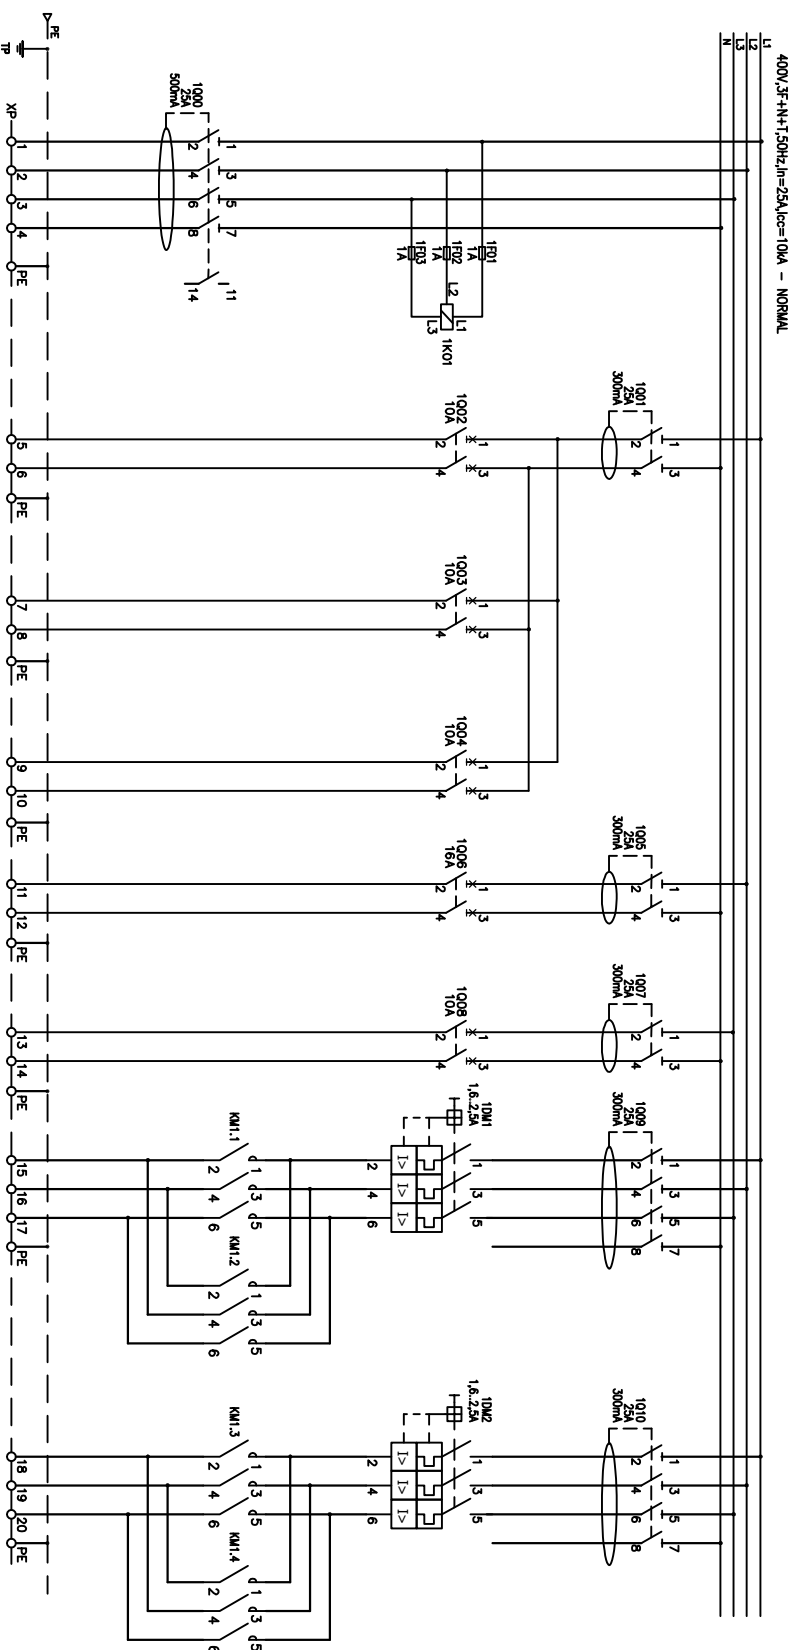

DESIGNAÇÃO	Entrada Alimentação	Iluminação Interior	Iluminação Emergência	Iluminação Exterior	Tomada Monofásica	Bastidor Comunicações	Válvula Motorizada N°1	Válvula Motorizada N°2
POTÊNCIA (kW)								
CONJUNTO (TIPO E SEÇÃO)								
CIRCUITO								

A	1	2	3	4	5	6	7	8	9	10	11	12	13	14	15	16	17	18	19	20	P
