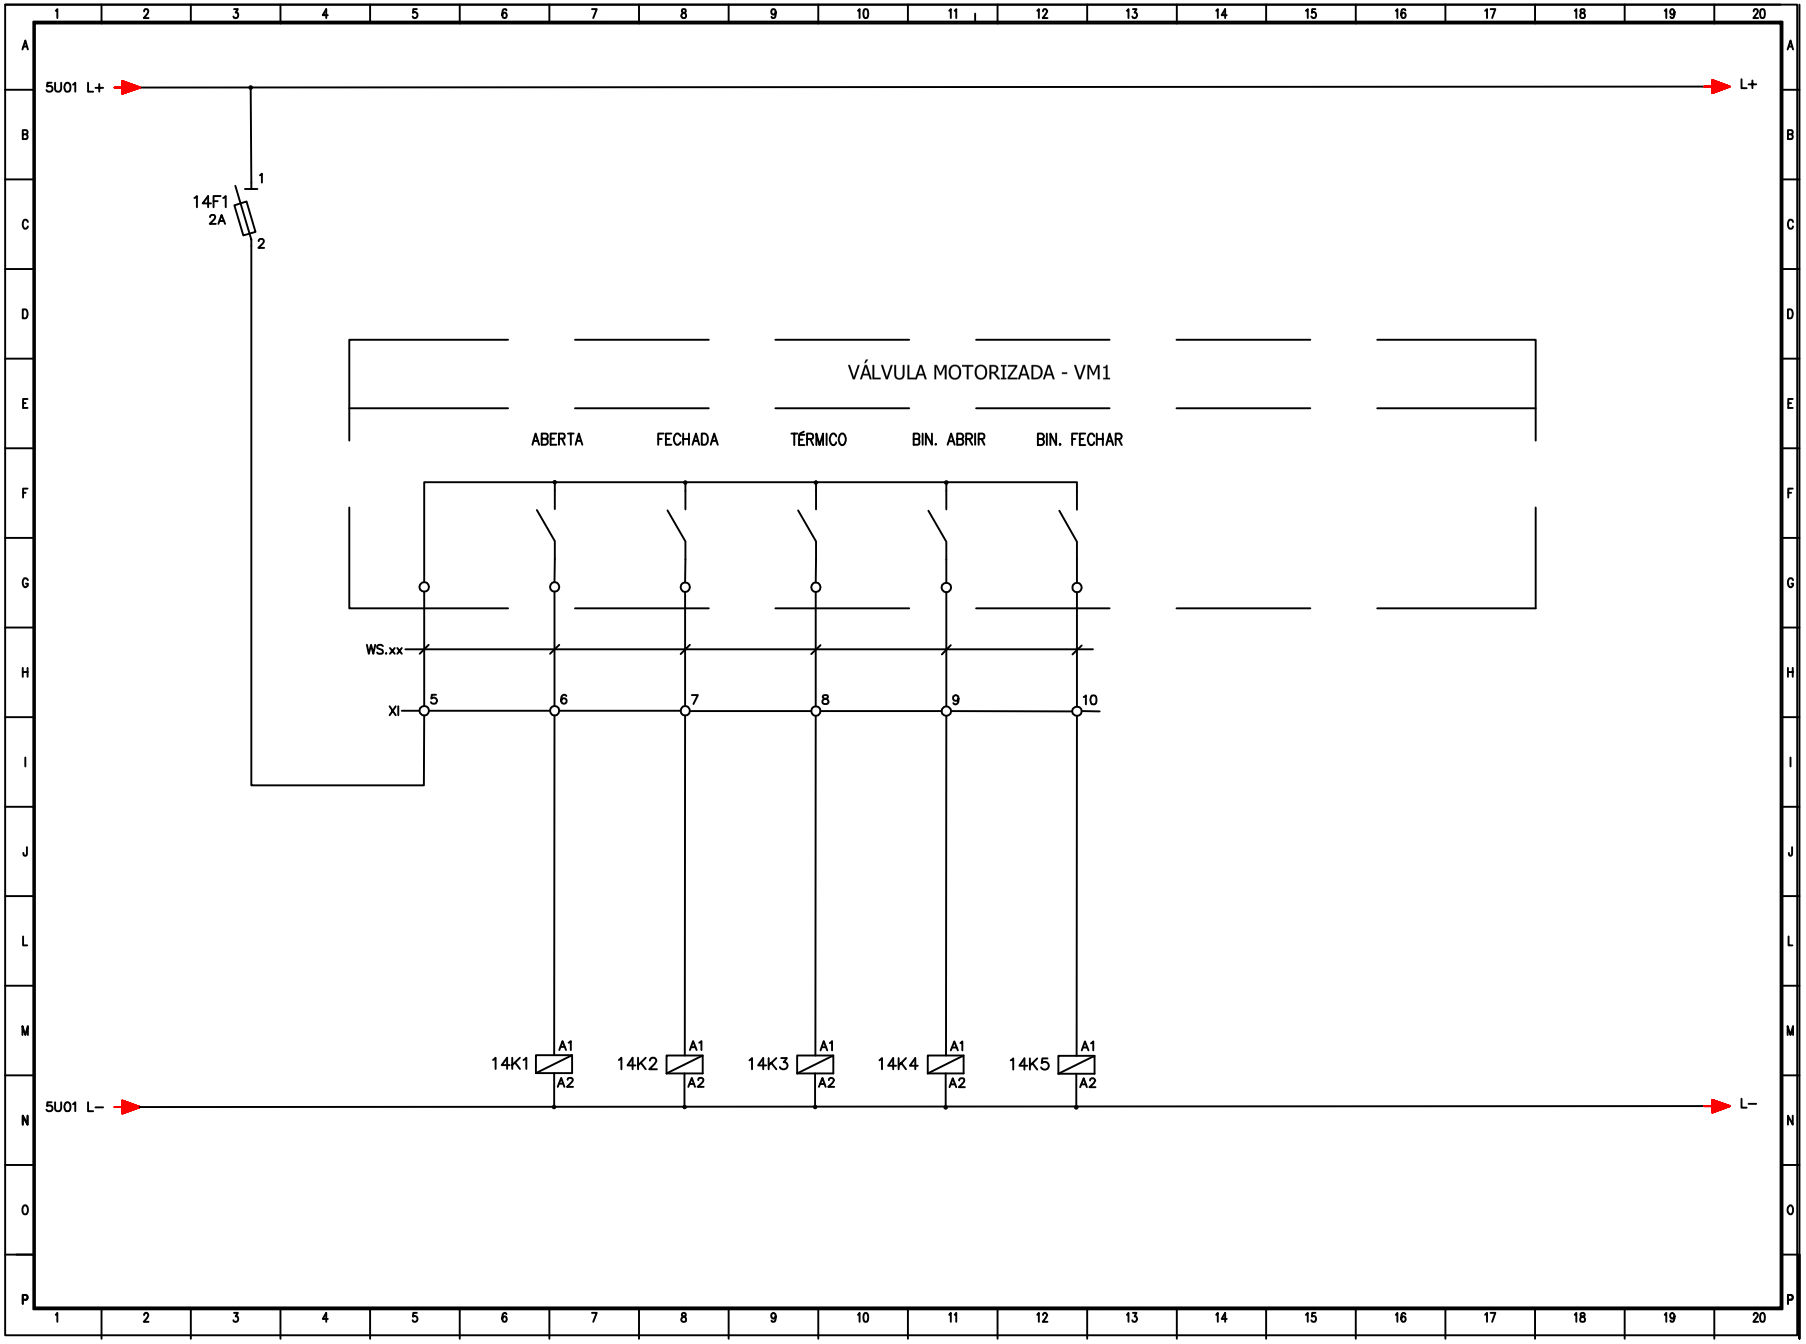

Entidade Gestora: Águas da Região de Aveiro – Grupo Águas de Portugal	Consultor/Projetista: Águas de Portugal	Processo/Sistema: REABILITAÇÃO DE QUATRO RESERVATÓRIOS INTEGRANTES SISTEMA DE ABASTECIMENTO DE ÁGUA	Escala: S/E	Designação: RESERVATÓRIO DE OVAR Instalações elétricas Válvula Motorizada nº1 Sinais	Desenho: OVA.04 IE-01 Rev. 02
		Código de Arquivo:	Proj. / Des. / Verif. / Aprov. / Rev. / Data / Aprov.	Ficheiro: 3628-APRO-DES-OVA.04 IE-01.dwg Processo: 3628-APRO- Data: Março 2021	Folha: 14 /24