



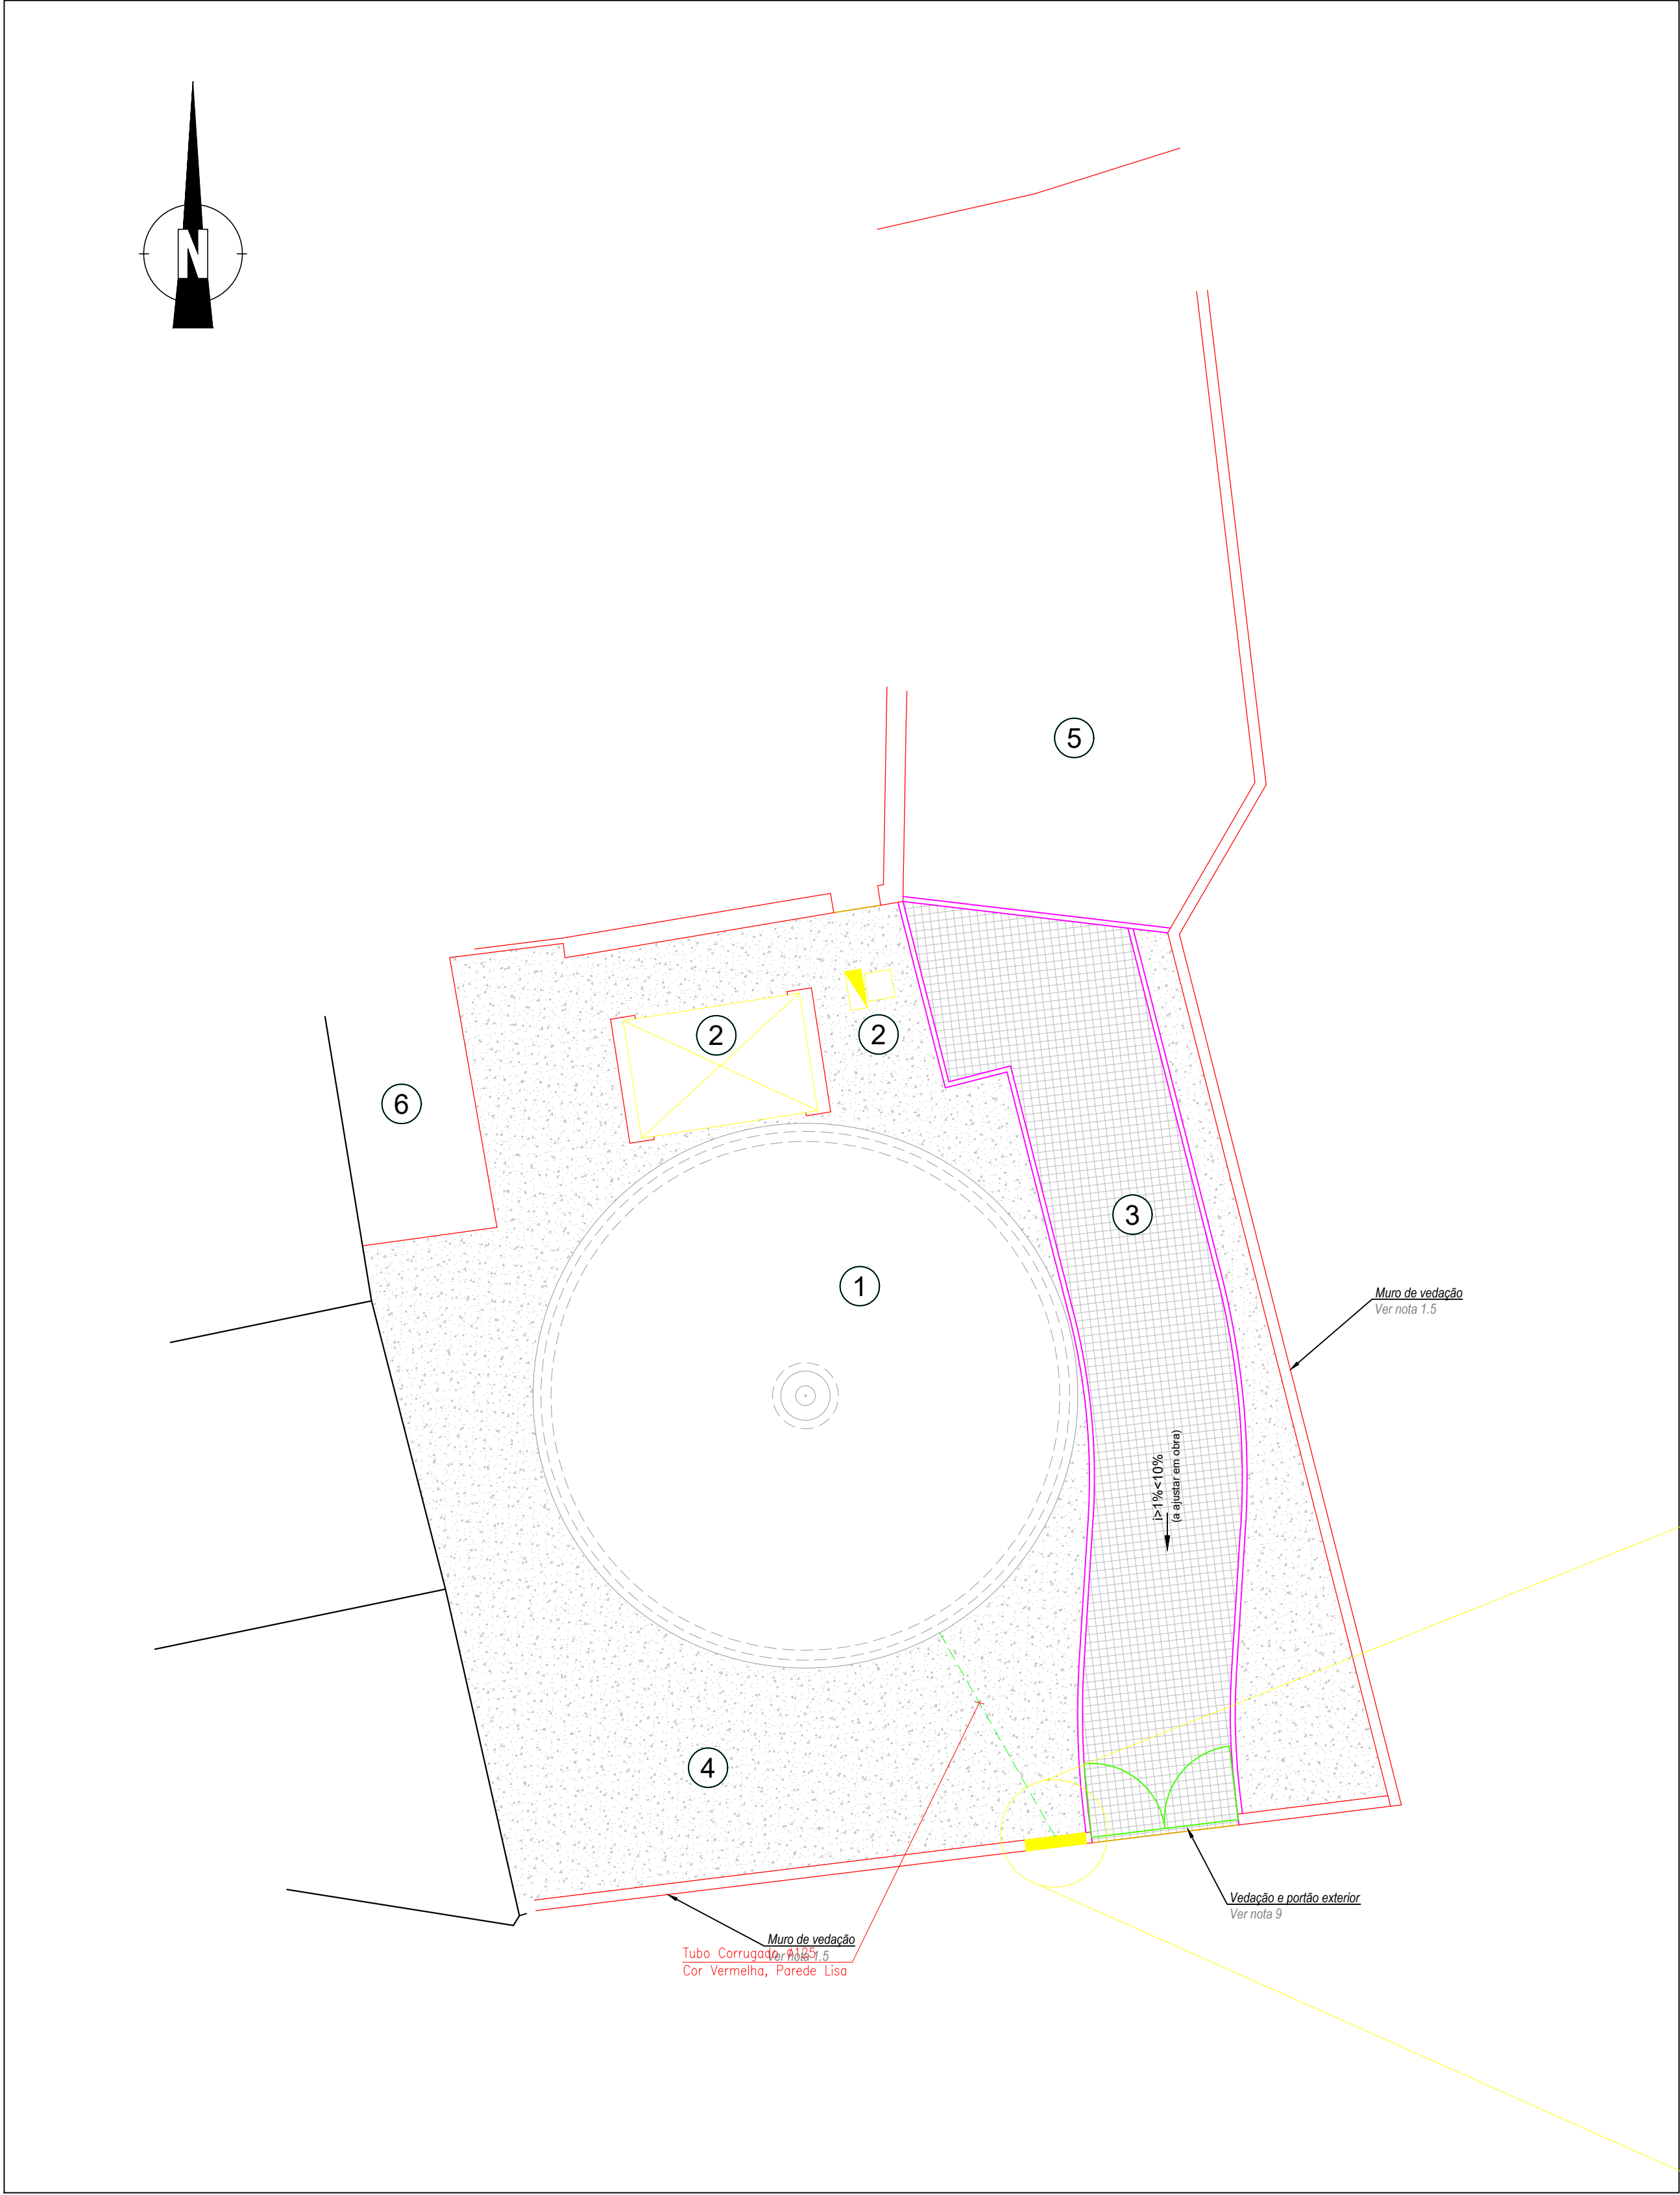


ENTRADA DE ENERGIA

Escala 1:100

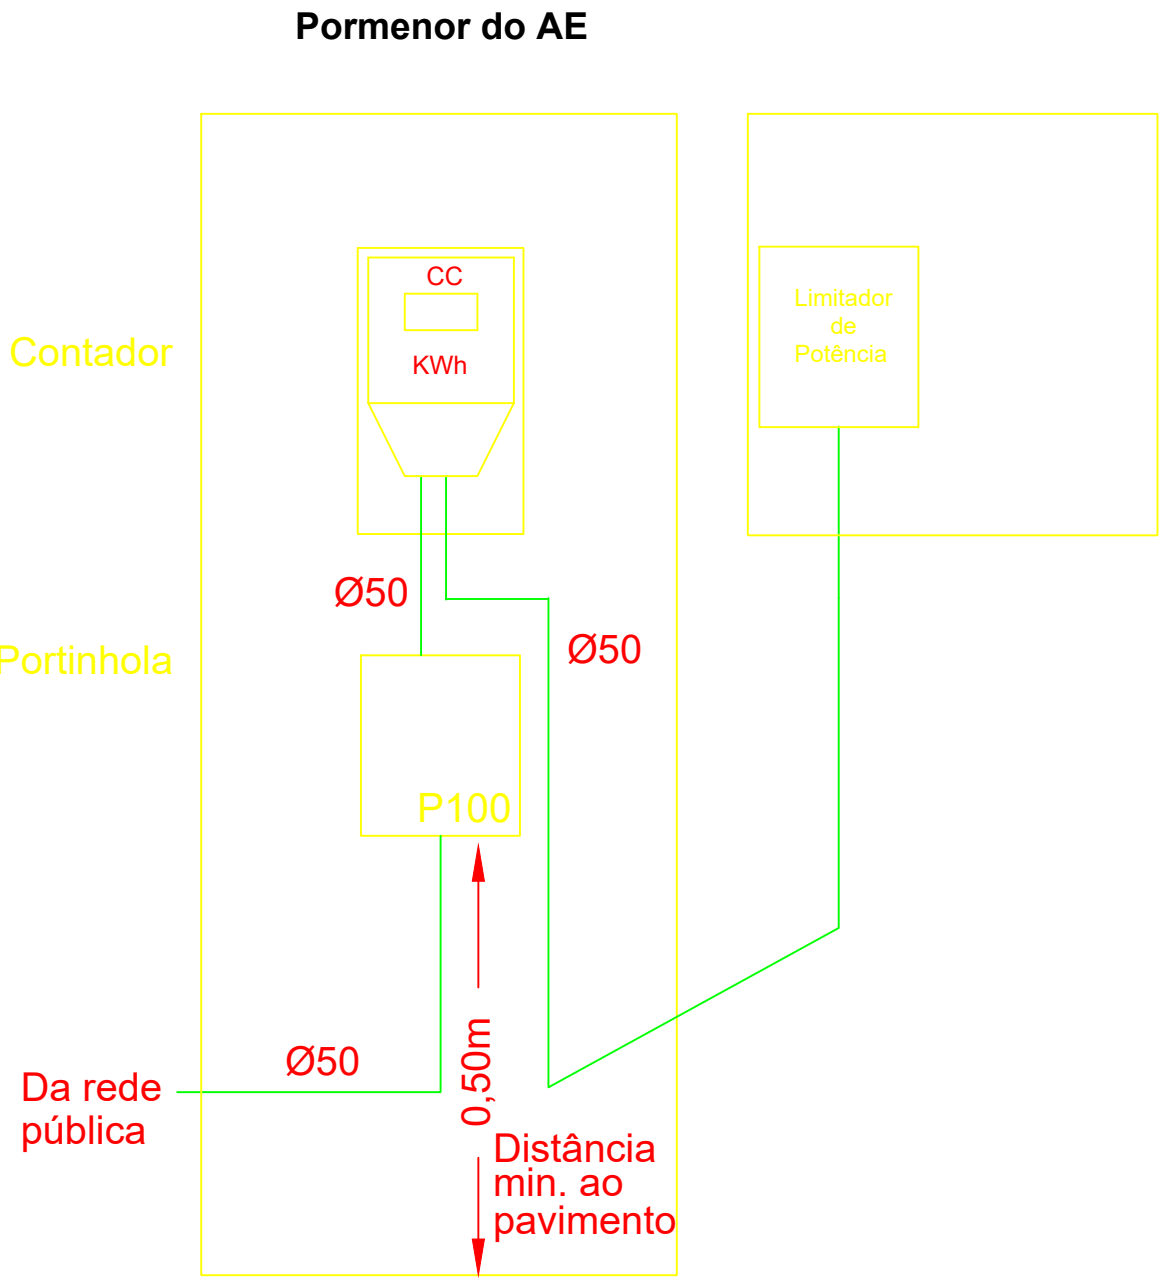

- Legenda:
- 1 - Reservatório elevado
 - 2 - Equipamentos de telecomunicações (fora do âmbito da reabilitação)
 - 3 - Pavimento em cubo de granito (ver nota 1.6)
 - 4 - Pavimento em brita (ver nota 1.7)
 - 5 - Terreno com terra vegetal (a manter)
 - 6 - Edifício particular (a manter)

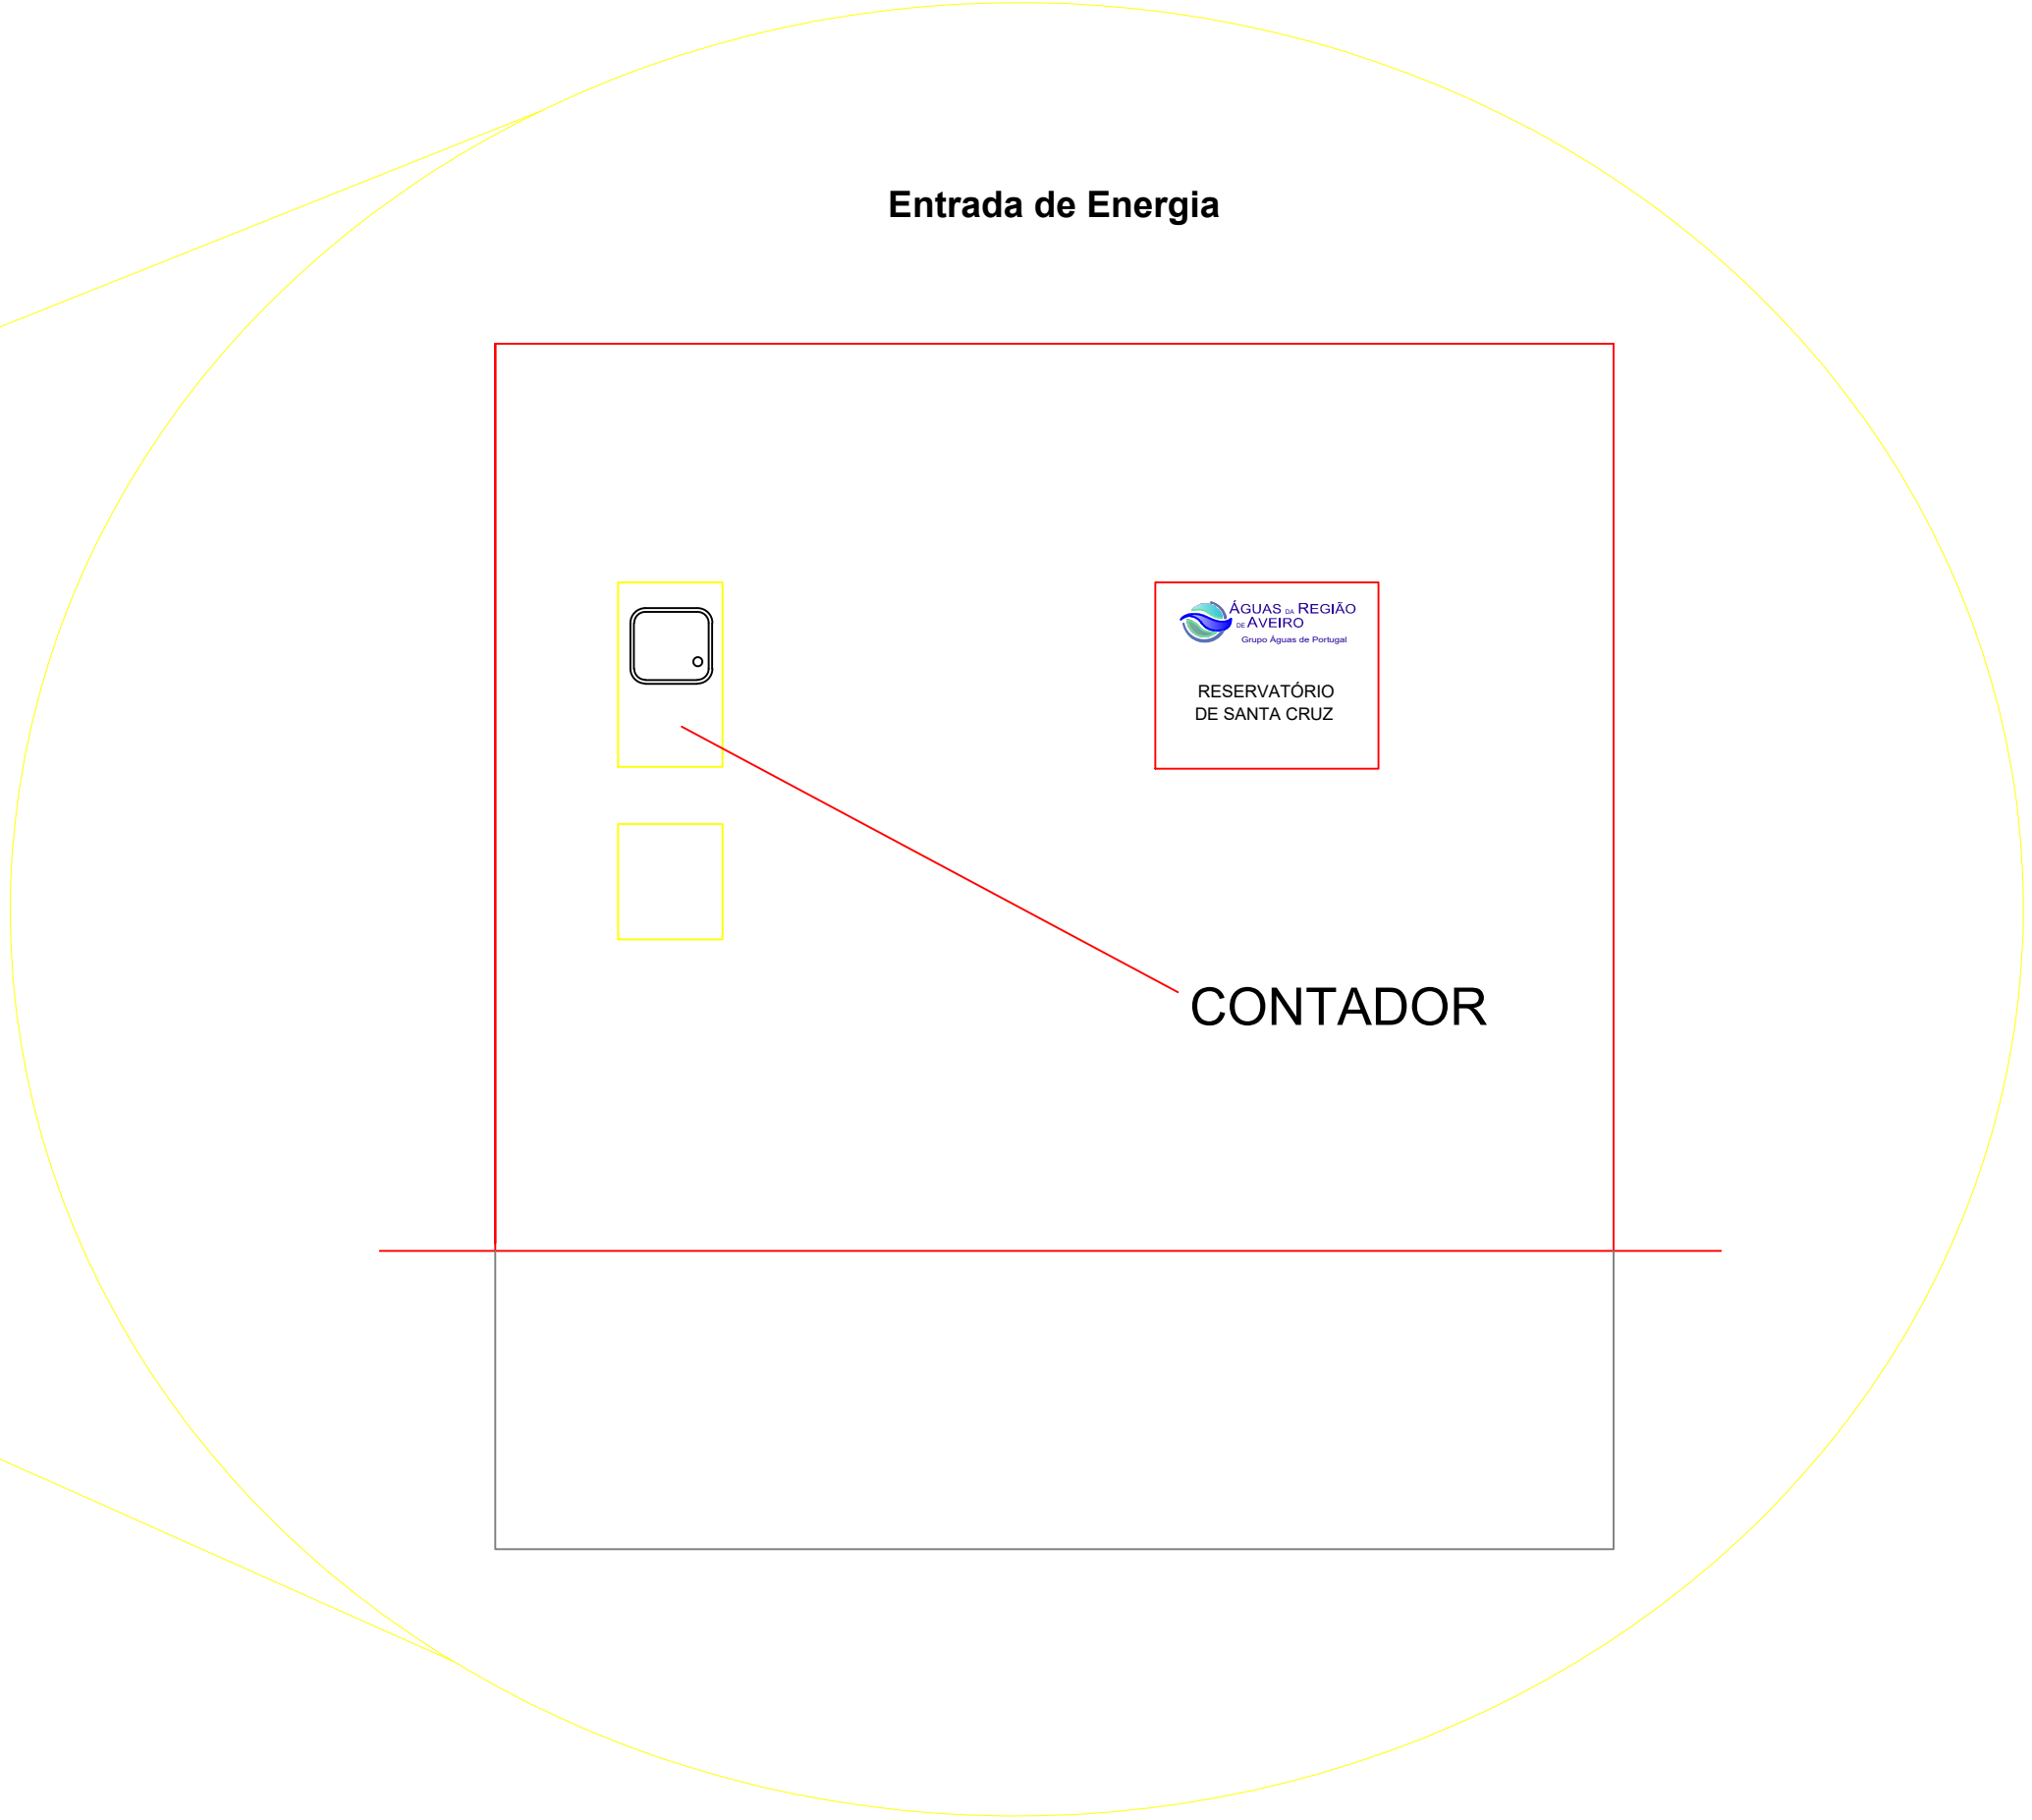

Revisão	Descrição	Data	Executou
 ÁGUAS DA REGIÃO DE AVEIRO Grupo Águas de Portugal REABILITAÇÃO DE QUATRO RESERVATÓRIOS INTEGRANTES SISTEMA DE ABASTECIMENTO DE ÁGUA		Projecto:	
		Desenho:	
		Verificação:	
		Aprovação:	
		Escala:	1:100
RESERVATÓRIO DE OVAR INSTALAÇÕES ELÉTRICAS		Data:	Fevereiro 2020
		Desenho:	03
		Folha:	1/1