


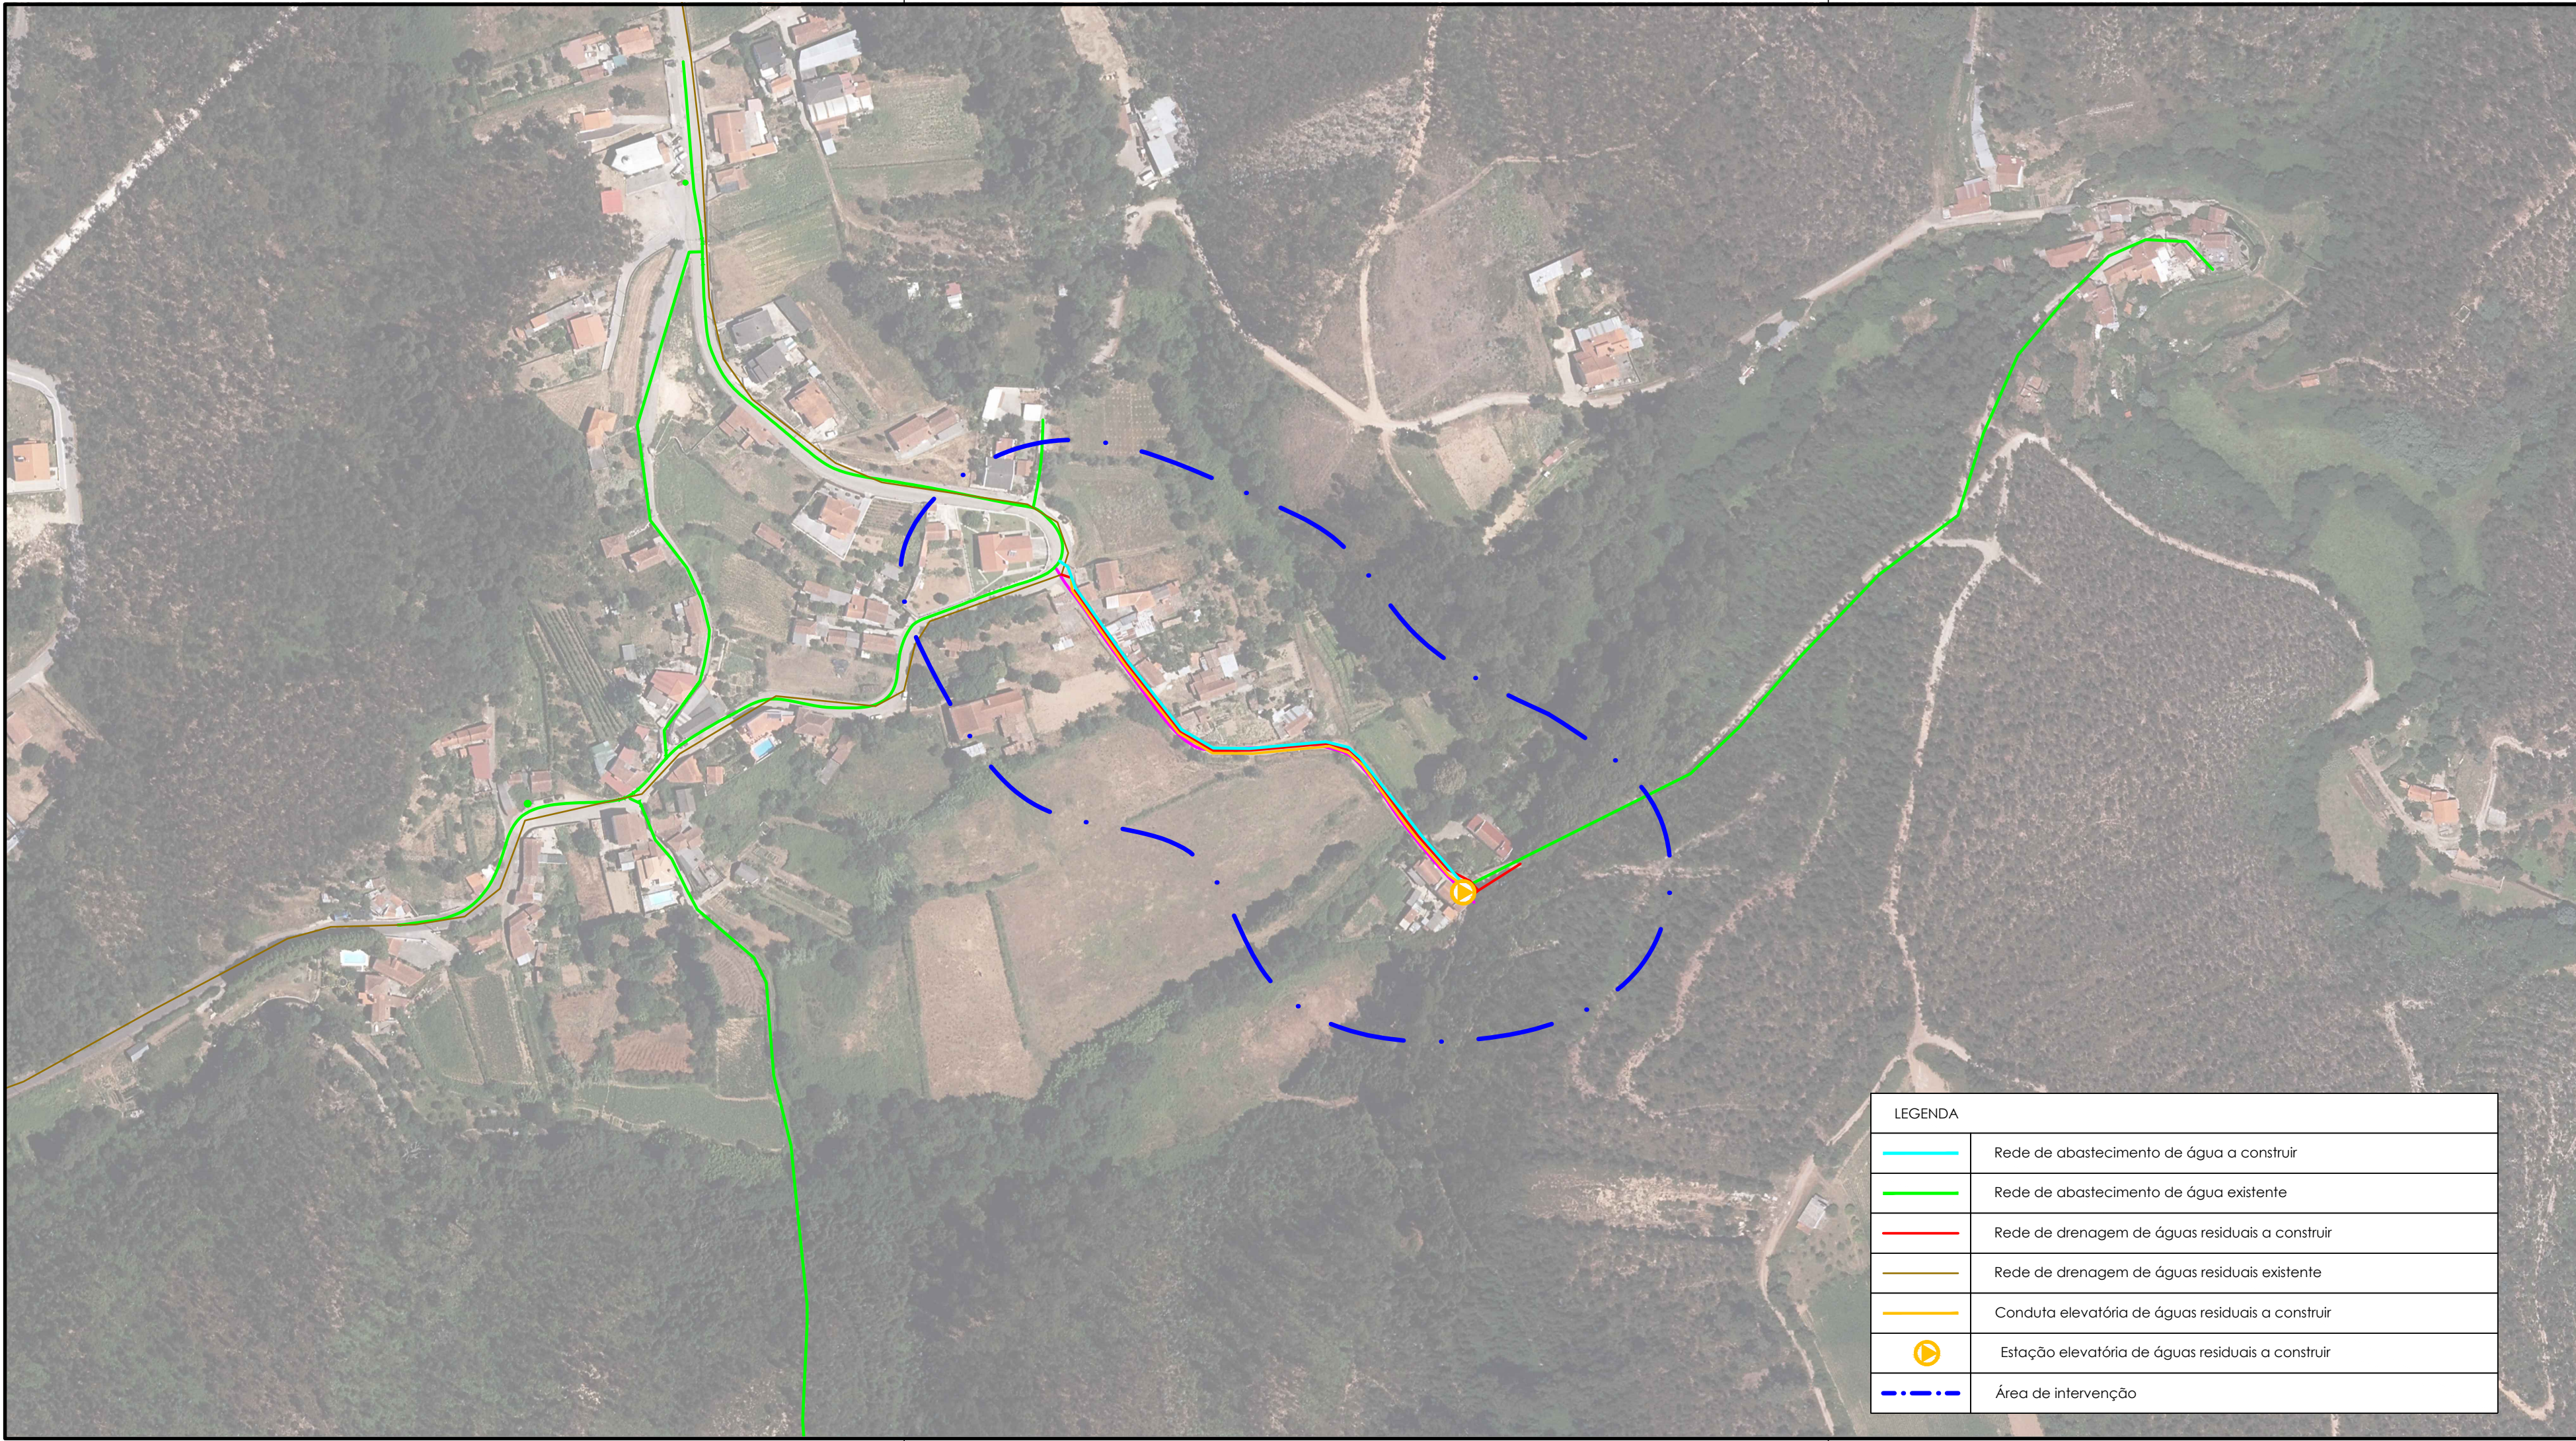

LEGENDA	
	Rede de abastecimento de água a construir
	Rede de abastecimento de água existente
	Rede de drenagem de águas residuais a construir
	Rede de drenagem de águas residuais existente
	Conduta elevatória de águas residuais a construir
	Estação elevatória de águas residuais a construir
	Área de intervenção



1	Revisão da AdRA	Novembro/2021	
Revisão	Descrição	Data	Rubrica
			
		REDE DE ABASTECIMENTO DE ÁGUA E REDE DE ÁGUAS RESIDUAIS NA RUA DO SOITO - ALBERGARIA-A-VELHA	
ESTUDOU: _____		PROJETO DE EXECUÇÃO	
DESENHO: _____		LOCALIZAÇÃO E DESENHOS GERAIS	
CONFERIU: _____		PLANTA GERAL	
VERIFICOU: _____			
FICHEIRO: 1463-PE-PD-1.2, 2.1 e 3.1-r1.dwg		ESCALA 1/2000	DATA julho/2021
LAYOUT: 1.2		DESENHO Nº 1.2	REVISÃO 1