


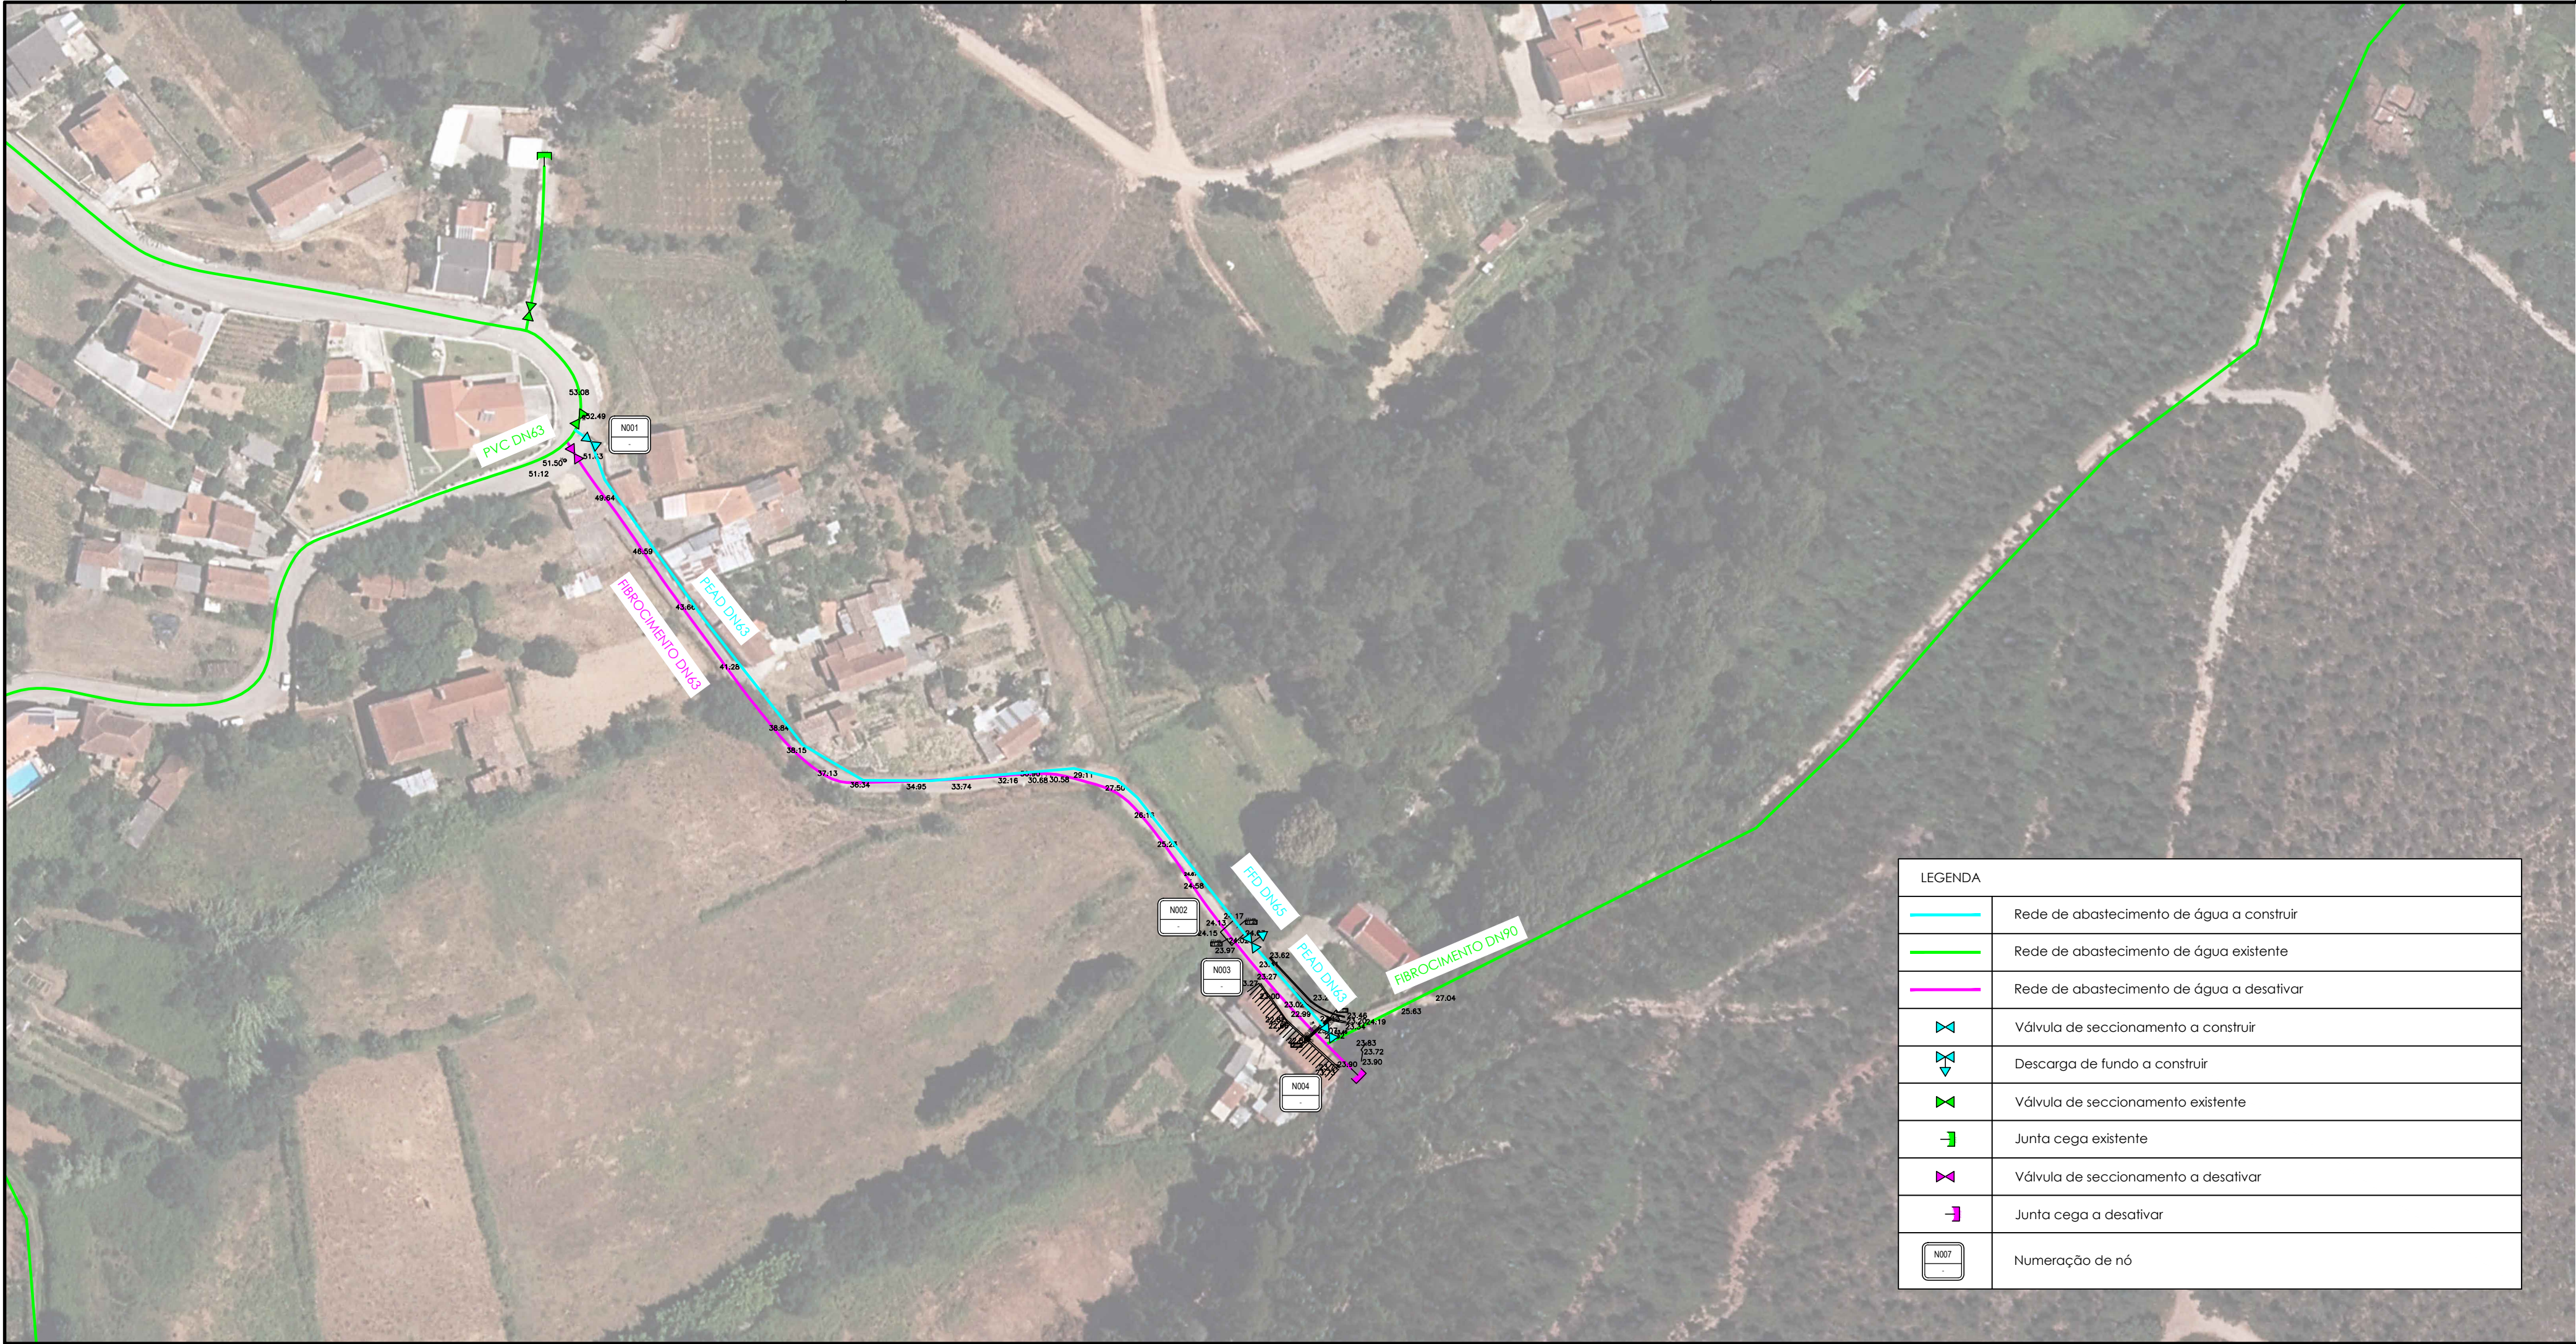

LEGENDA	
	Rede de abastecimento de água a construir
	Rede de abastecimento de água existente
	Rede de abastecimento de água a desativar
	Válvula de seccionamento a construir
	Descarga de fundo a construir
	Válvula de seccionamento existente
	Junta cega existente
	Válvula de seccionamento a desativar
	Junta cega a desativar
	Numeração de nó



1	Revisão da AdRA	Novembro/2021	
Revisão	Descrição	Data	Rubrica
		REDE DE ABASTECIMENTO DE ÁGUA E REDE DE ÁGUAS RESIDUAIS NA RUA DO SOITO - ALBERGARIA-A-VELHA	
ESTUDOU: _____		REDE DE ABASTECIMENTO DE ÁGUA	
DESENHO: _____		PLANTA DE IMPLANTAÇÃO	
CONFERIU: _____			
VERIFICOU: _____			
FICHEIRO: 1463-PE-PD-1.2, 2.1 e 3.1-r1.dwg	ESCALA 1/1000	DATA julho/2021	DESENHO Nº 2.1
LAYOUT: 2.1			REVISÃO 1