


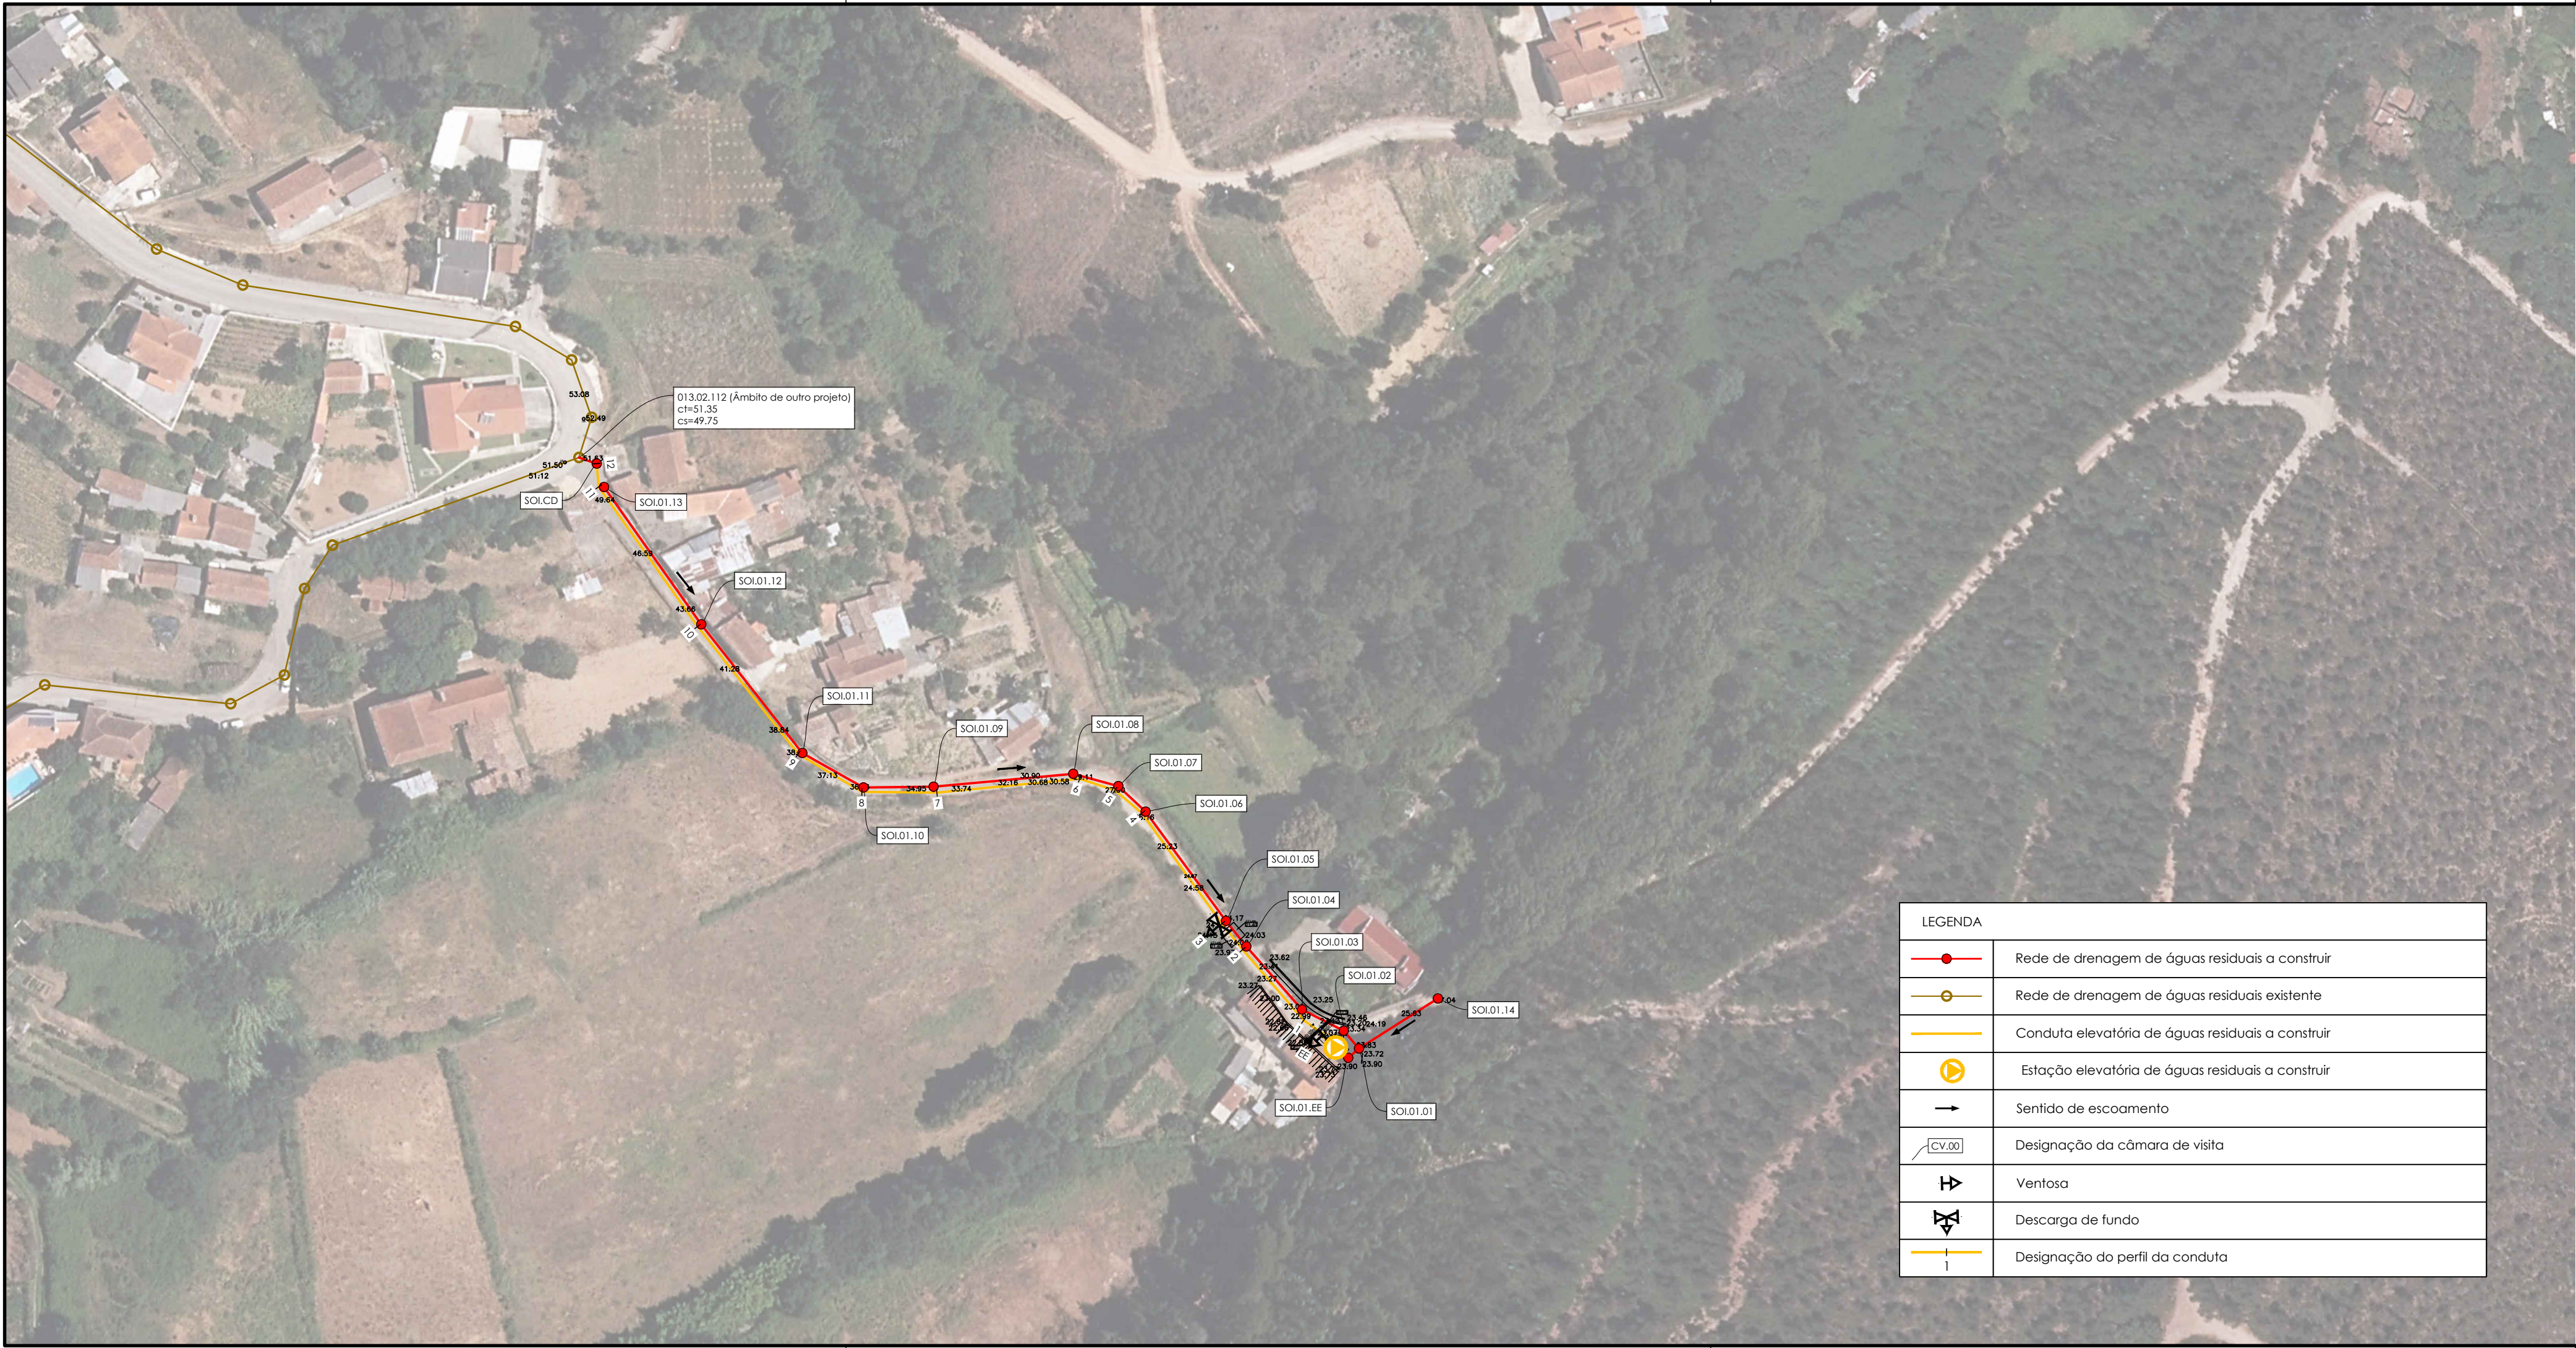

1	Revisão da AdRA	Novembro/2021	
Revisão	Descrição	Data	Rubrica
MOBIPLAN REDE DE ABASTECIMENTO DE ÁGUA E REDE DE ÁGUAS RESIDUAIS NA RUA DO SOITO - ALBERGARIA-A-VELHA PROJETO DE EXECUÇÃO			
ESTUDOU: _____		REDE DE DRENAGEM DE ÁGUAS RESIDUAIS	
DESENHO: _____		PLANTA DE IMPLANTAÇÃO	
CONFERIU: _____			
VERIFICOU: _____			
FICHEIRO: 1463-PE-PD-1.2, 2.1 e 3.1-r1.dwg LAYOUT: 3.1	ESCALA 1/1000	DATA julho/2021	DESENHO Nº 3.1 REVISÃO 1