


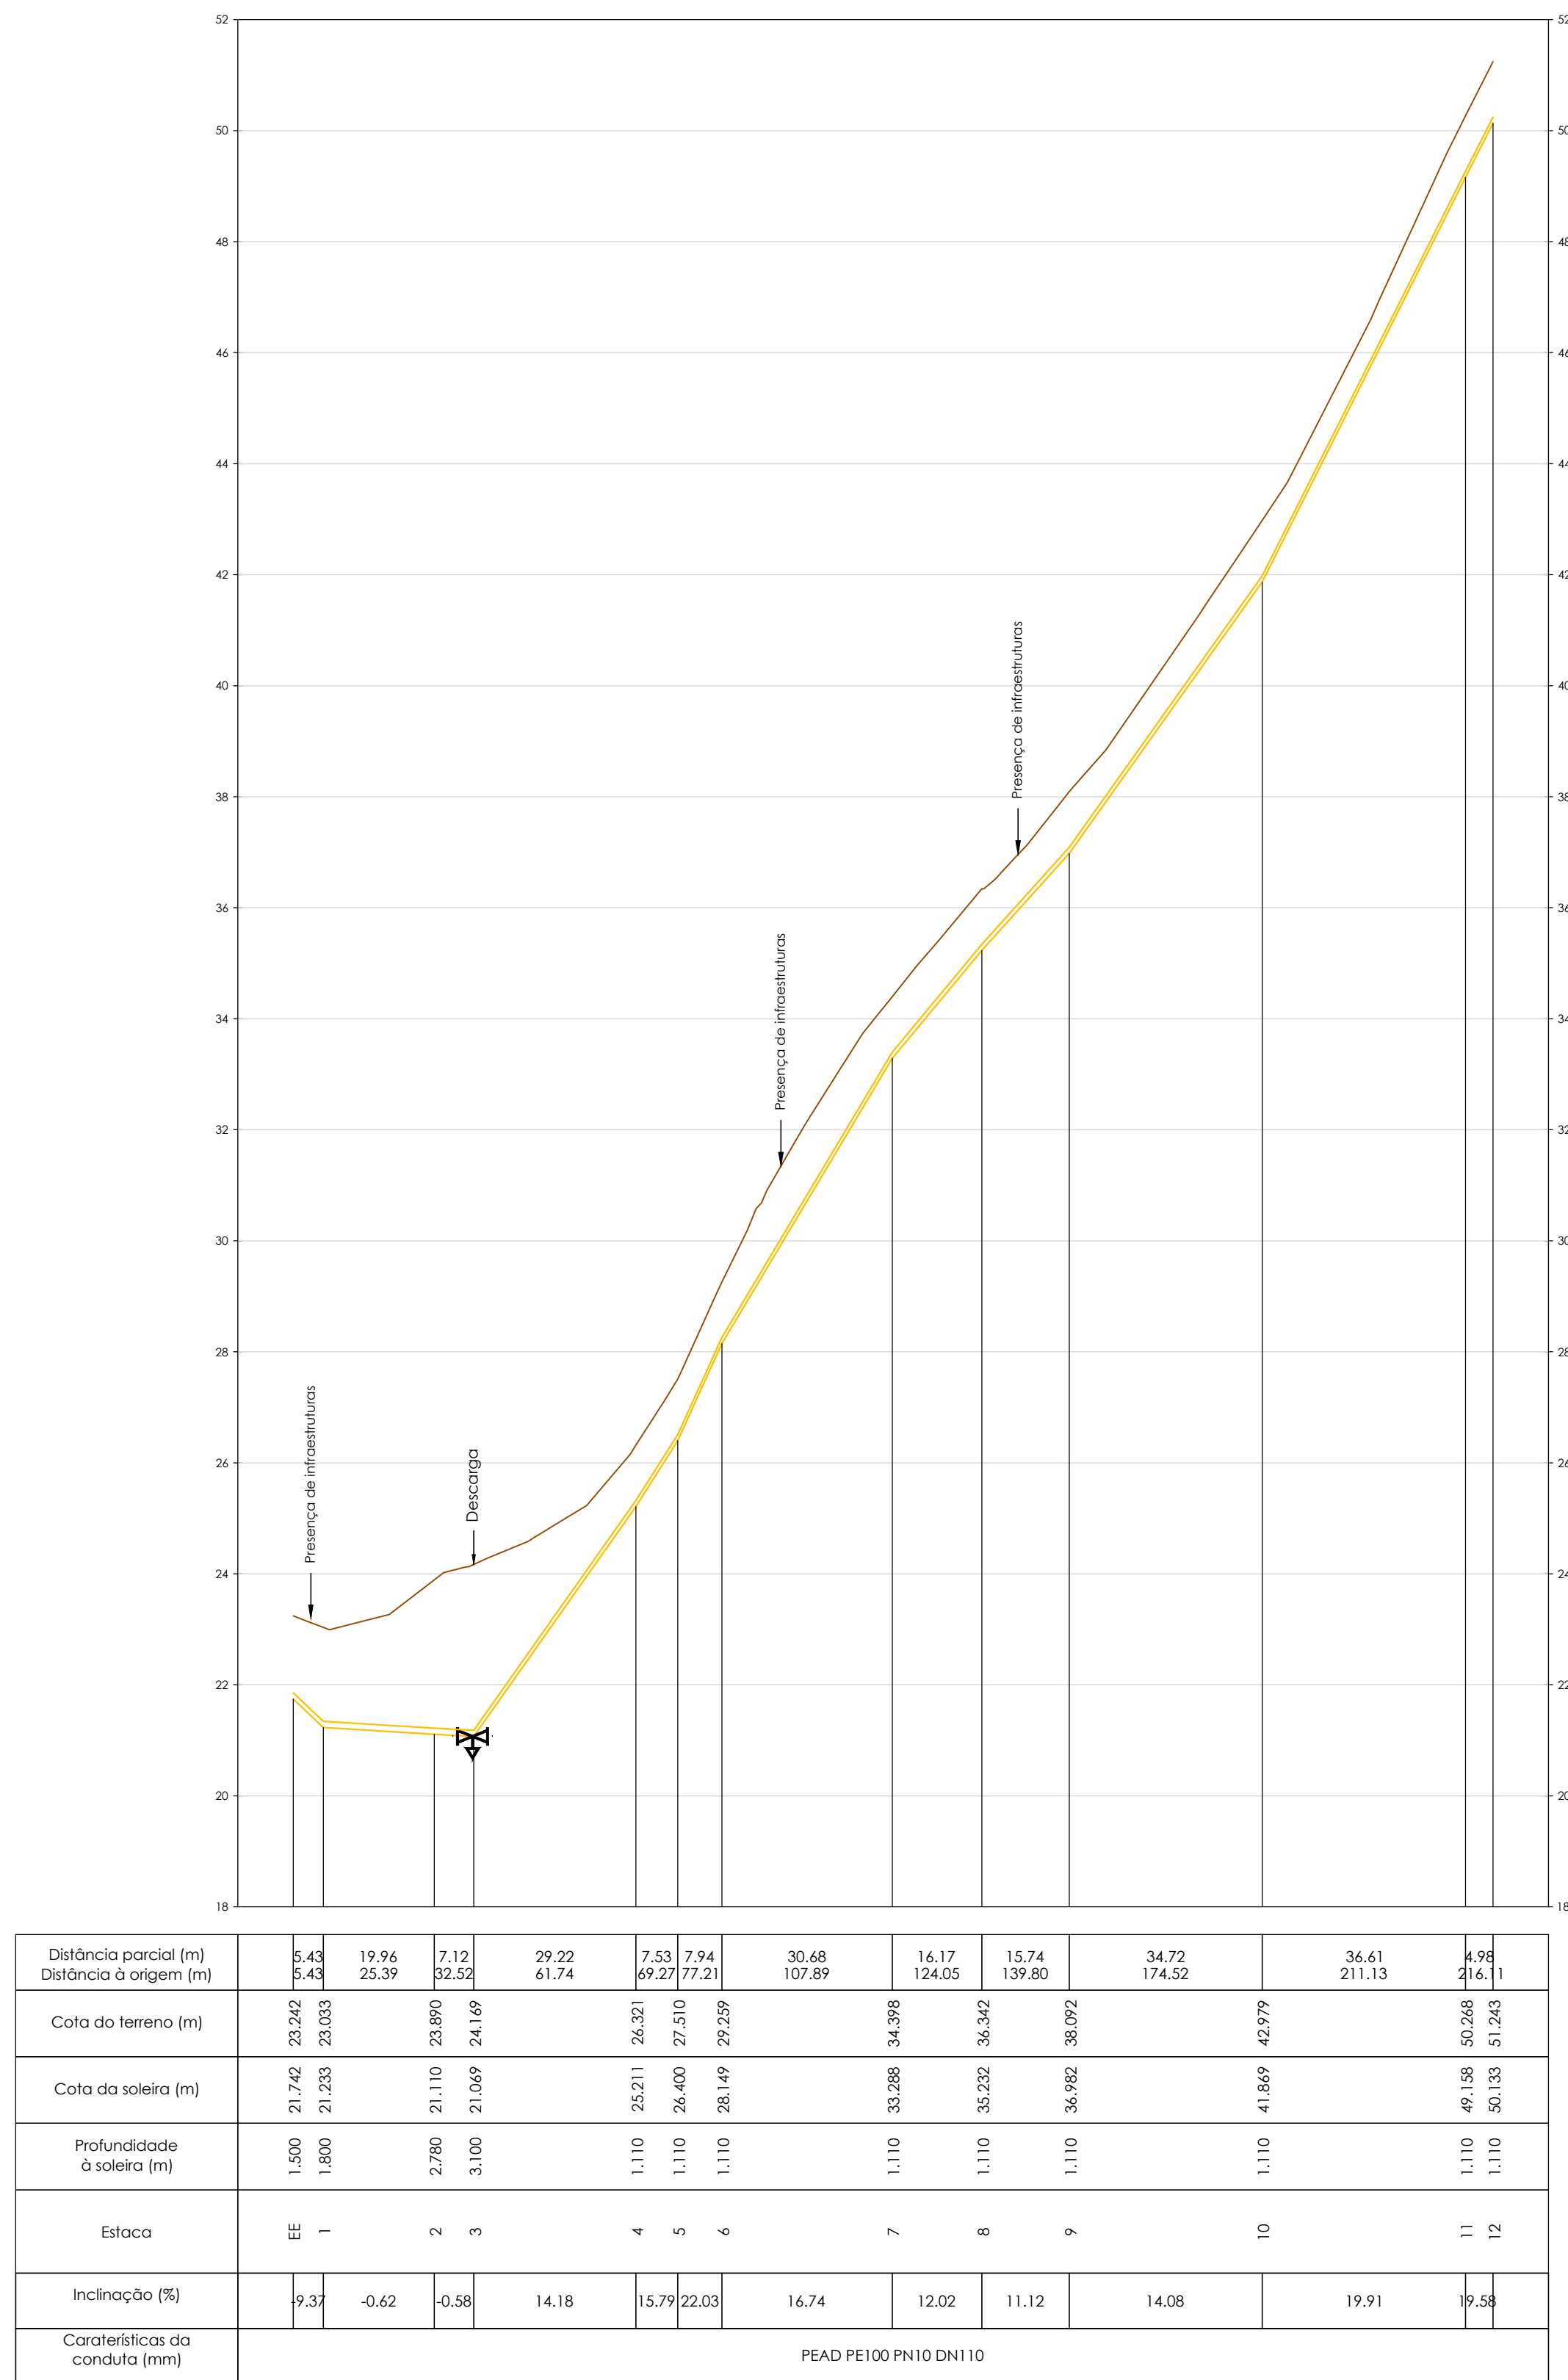

1	Revisão da AdRA	Novembro/2021	
Revisão	Descrição	Data	Rubrica
			
		REDE DE ABASTECIMENTO DE ÁGUA E REDE DE ÁGUAS RESIDUAIS NA RUA DO SOITO - ALBERGARIA-A-VELHA PROJETO DE EXECUÇÃO	
ESTUDOU: _____ DESENHOU: _____ CONFERIU: _____ VERIFICOU: _____		REDE DE DRENAGEM DE ÁGUAS RESIDUAIS PERFIL LONGITUDINAL DA CONDUTA ELEVATÓRIA	
FICHEIRO: 1463-PE-PD-3-3-r1.dwg LAYOUT: 3-3		ESCALA 1/1000;1/100	DATA julho/2021
		DESENHO Nº 3.3	REVISÃO 1