


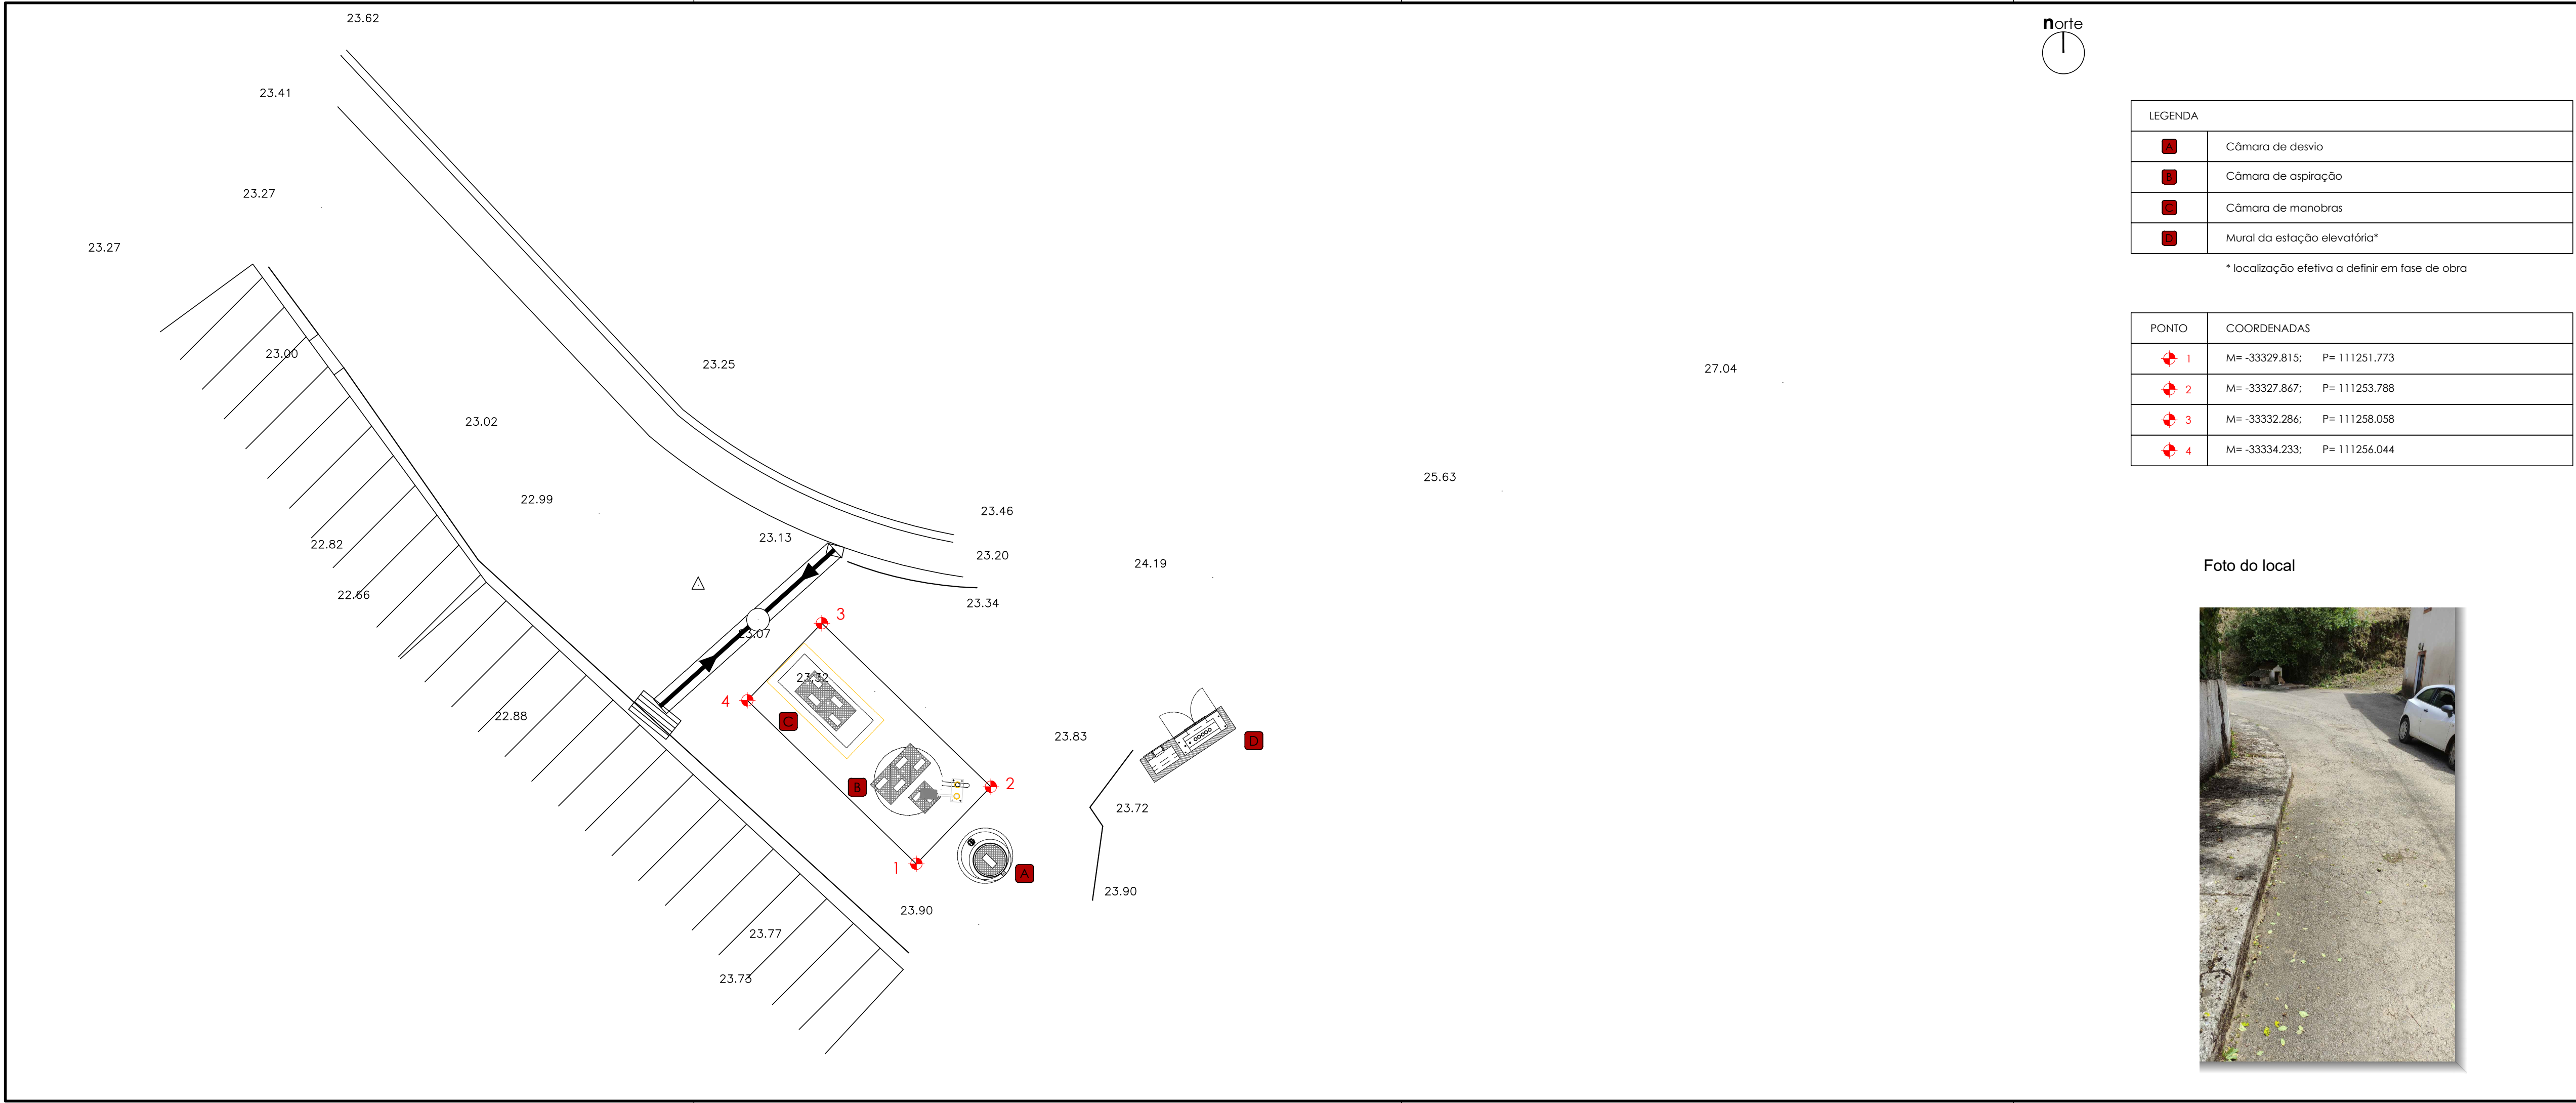


LEGENDA	
	Câmara de desvio
	Câmara de aspiração
	Câmara de manobras
	Mural da estação elevatória*

* localização efetiva a definir em fase de obra

PONTO	COORDENADAS
1	M= -33329.815; P= 111251.773
2	M= -33327.867; P= 111253.788
3	M= -33332.286; P= 111258.058
4	M= -33334.233; P= 111256.044

Foto do local

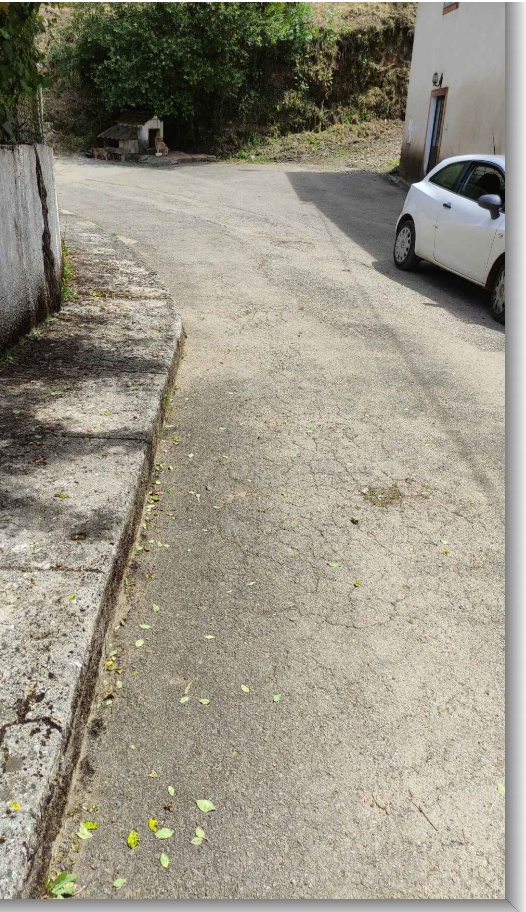

1	Revisão da AdRA	Novembro/2021	
Revisão	Descrição	Data	Rubrica
		REDE DE ABASTECIMENTO DE ÁGUA E REDE DE ÁGUAS RESIDUAIS NA RUA DO SOITO - ALBERGARIA-A-VELHA	
		PROJETO DE EXECUÇÃO	
ESTUDOU: _____		ESTAÇÃO ELEVATÓRIA DE ÁGUAS RESIDUAIS - RUA DO SOITO	
DESENHOU: _____			
CONFERIU: _____			
VERIFICOU: _____			
FICHEIRO: 1463-PE-PD-4.1 e 4.2-r1.dwg LAYOUT: 4.1		ESCALA 1/100	DATA julho/2021
		DESENHO Nº 4.1	REVISÃO 1