


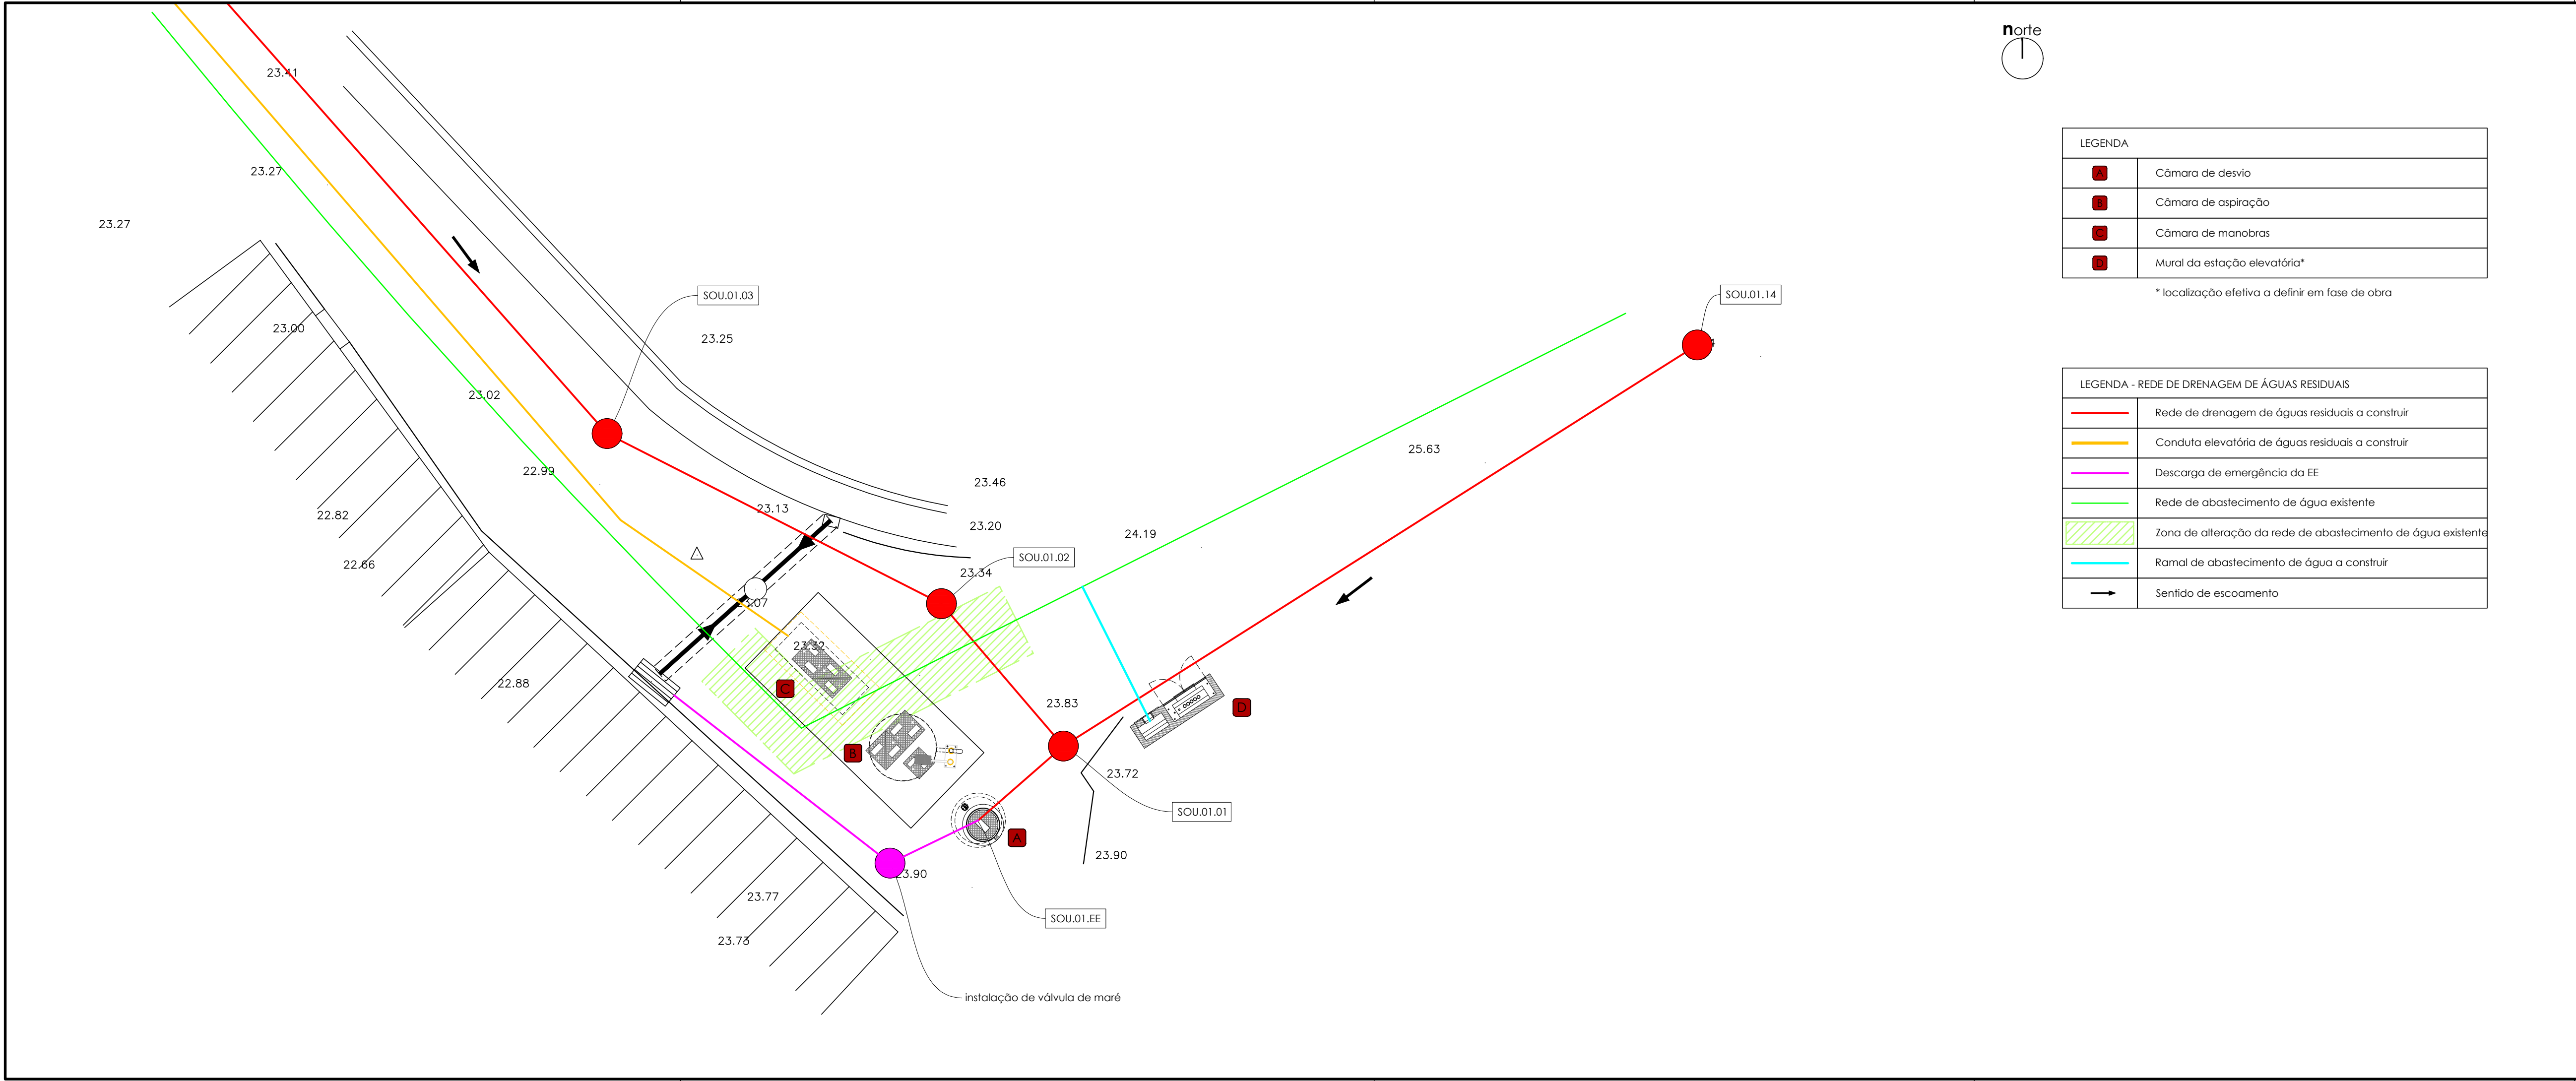

LEGENDA	
	Câmara de desvio
	Câmara de aspiração
	Câmara de manobras
	Mural da estação elevatória*

* localização efetiva a definir em fase de obra

LEGENDA - REDE DE DRENAGEM DE ÁGUAS RESIDUAIS	
	Rede de drenagem de águas residuais a construir
	Conduta elevatória de águas residuais a construir
	Descarga de emergência da EE
	Rede de abastecimento de água existente
	Zona de alteração da rede de abastecimento de água existente
	Ramal de abastecimento de água a construir
	Sentido de escoamento

1	Revisão da AdRA	Novembro/2021	
Revisão	Descrição	Data	Rubrica
			
		REDE DE ABASTECIMENTO DE ÁGUA E REDE DE ÁGUAS RESIDUAIS NA RUA DO SOITO - ALBERGARIA-A-VELHA	
		PROJETO DE EXECUÇÃO	
ESTUDOU: _____		ESTAÇÃO ELEVATÓRIA DE ÁGUAS RESIDUAIS	
DESENHOU: _____		REDES EXTERIORES	
CONFERIU: _____			
VERIFICOU: _____			
FICHEIRO: 1463-PE-PD-4.1 e 4.2-r1.dwg LAYOUT: 4.2		ESCALA 1/100	DATA julho/2021
		DESENHO Nº 4.2	REVISÃO 1