
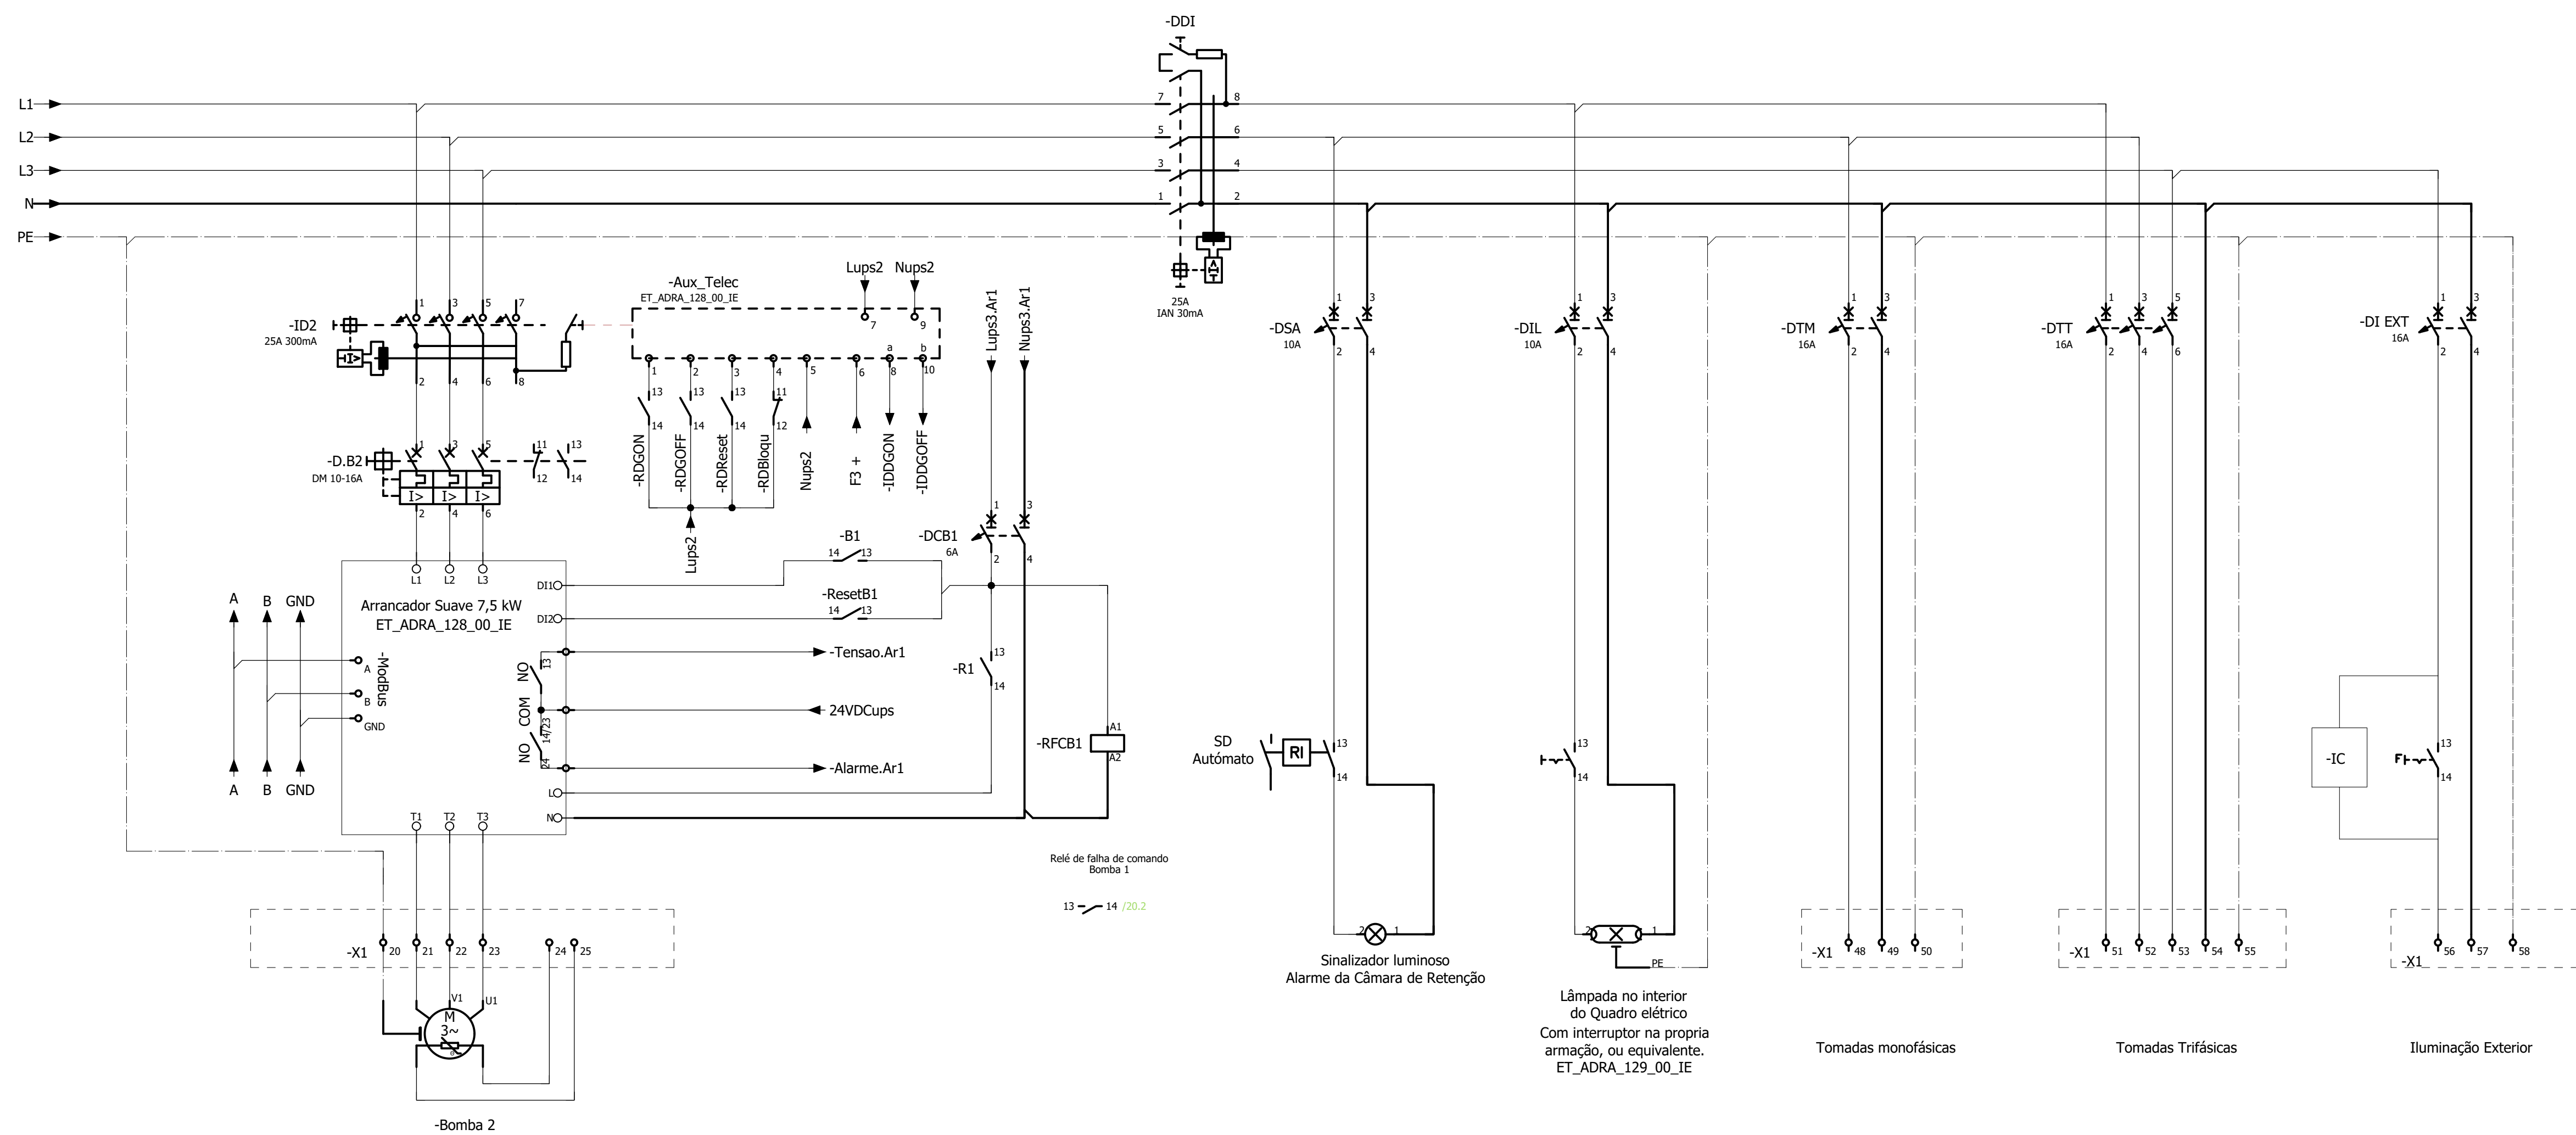


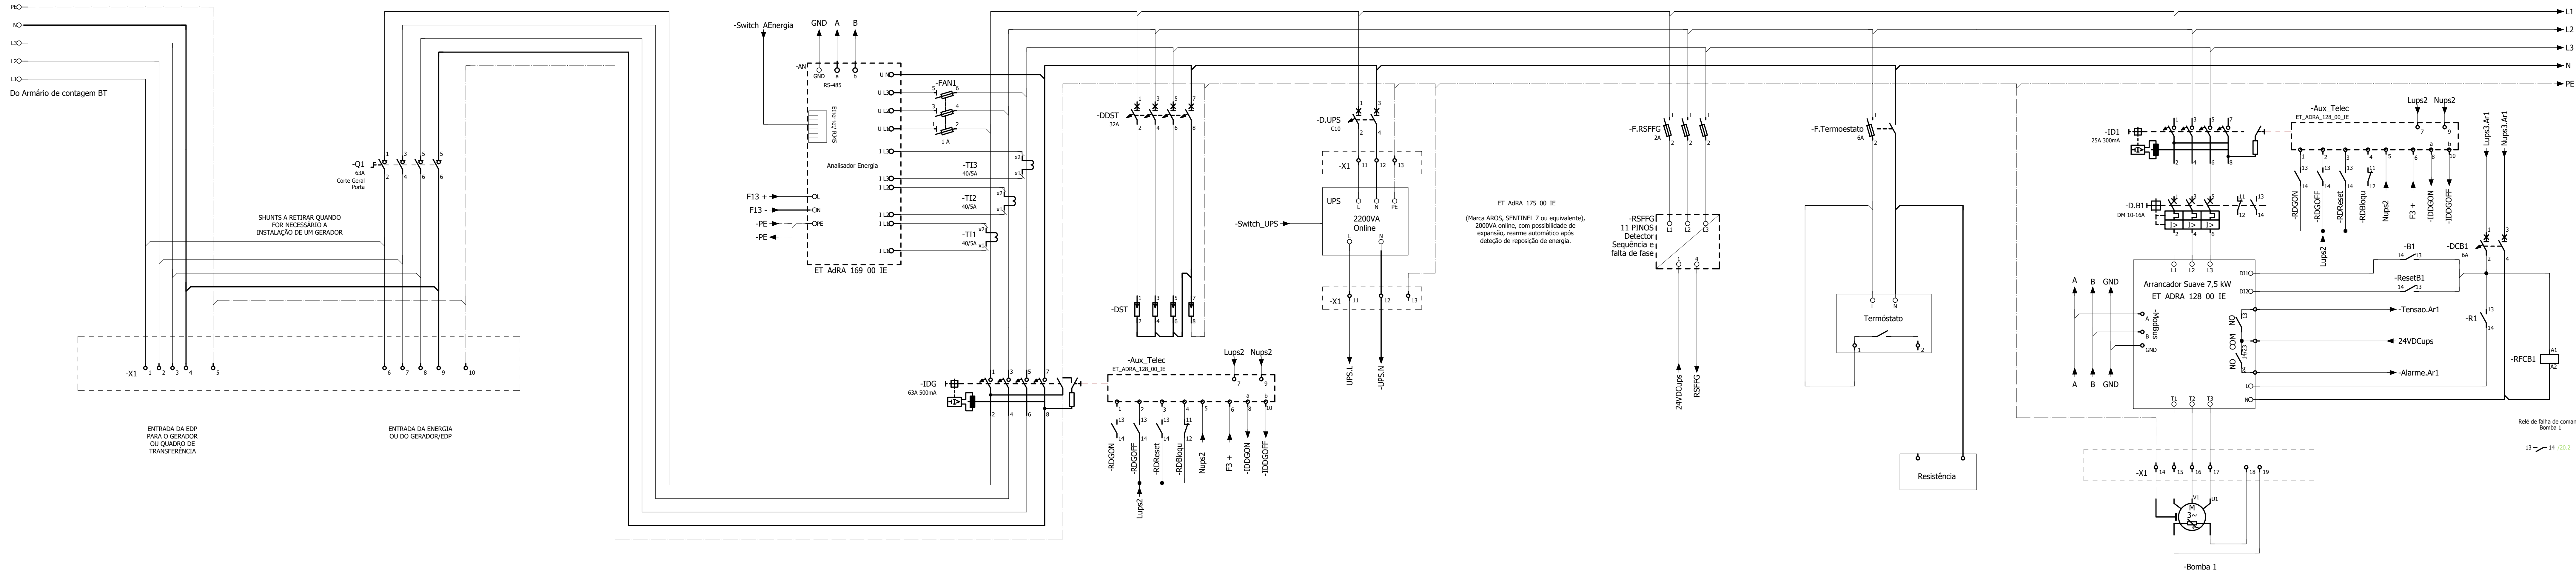

Características	
Montagem	Salete
Tipo de caixa	Prisma Plus G
Fabricante	Schneider
Im&bx (A)	630
IP/KC	50/10
P&bx (KA)	10
Classe	II
Isolamento	II
Dimensões (mm)	
(Alt x Larg x Prof.)	

Nota: Os barramentos do Quadro eléctrico serão dimensionados para o mínimo de 24/mm2

Revisão	Descrição	Data	Rubrica
REDE DE ABASTECIMENTO DE ÁGUA E REDE DE ÁGUAS RESIDUAIS NA RUA DO SOITO - ALBERGARIA-A-VELHA			
PROJETO DE EXECUÇÃO			
ESTÁÇÃO ELEVATÓRIA DE ÁGUAS RESIDUAIS - RUA DO SOITO			
INSTALAÇÕES ELÉTRICAS			
ESQUEMA MULTIFILAR DO QUADRO ELÉTRICO OE			
ESTUDOU	F. Ferreira	DATA	DESENHO NP
DESENHO	Pedro Rodrigues	ESCALA	REVISÃO
CONTEU	F. Ferreira	S/Escala	Julho/2022
VERIFICOU	F. Ferreira	IE-4	o
FICHEIRO: 1403-PE-PD-IE-4.dwg		AUTOR: IE-4	