


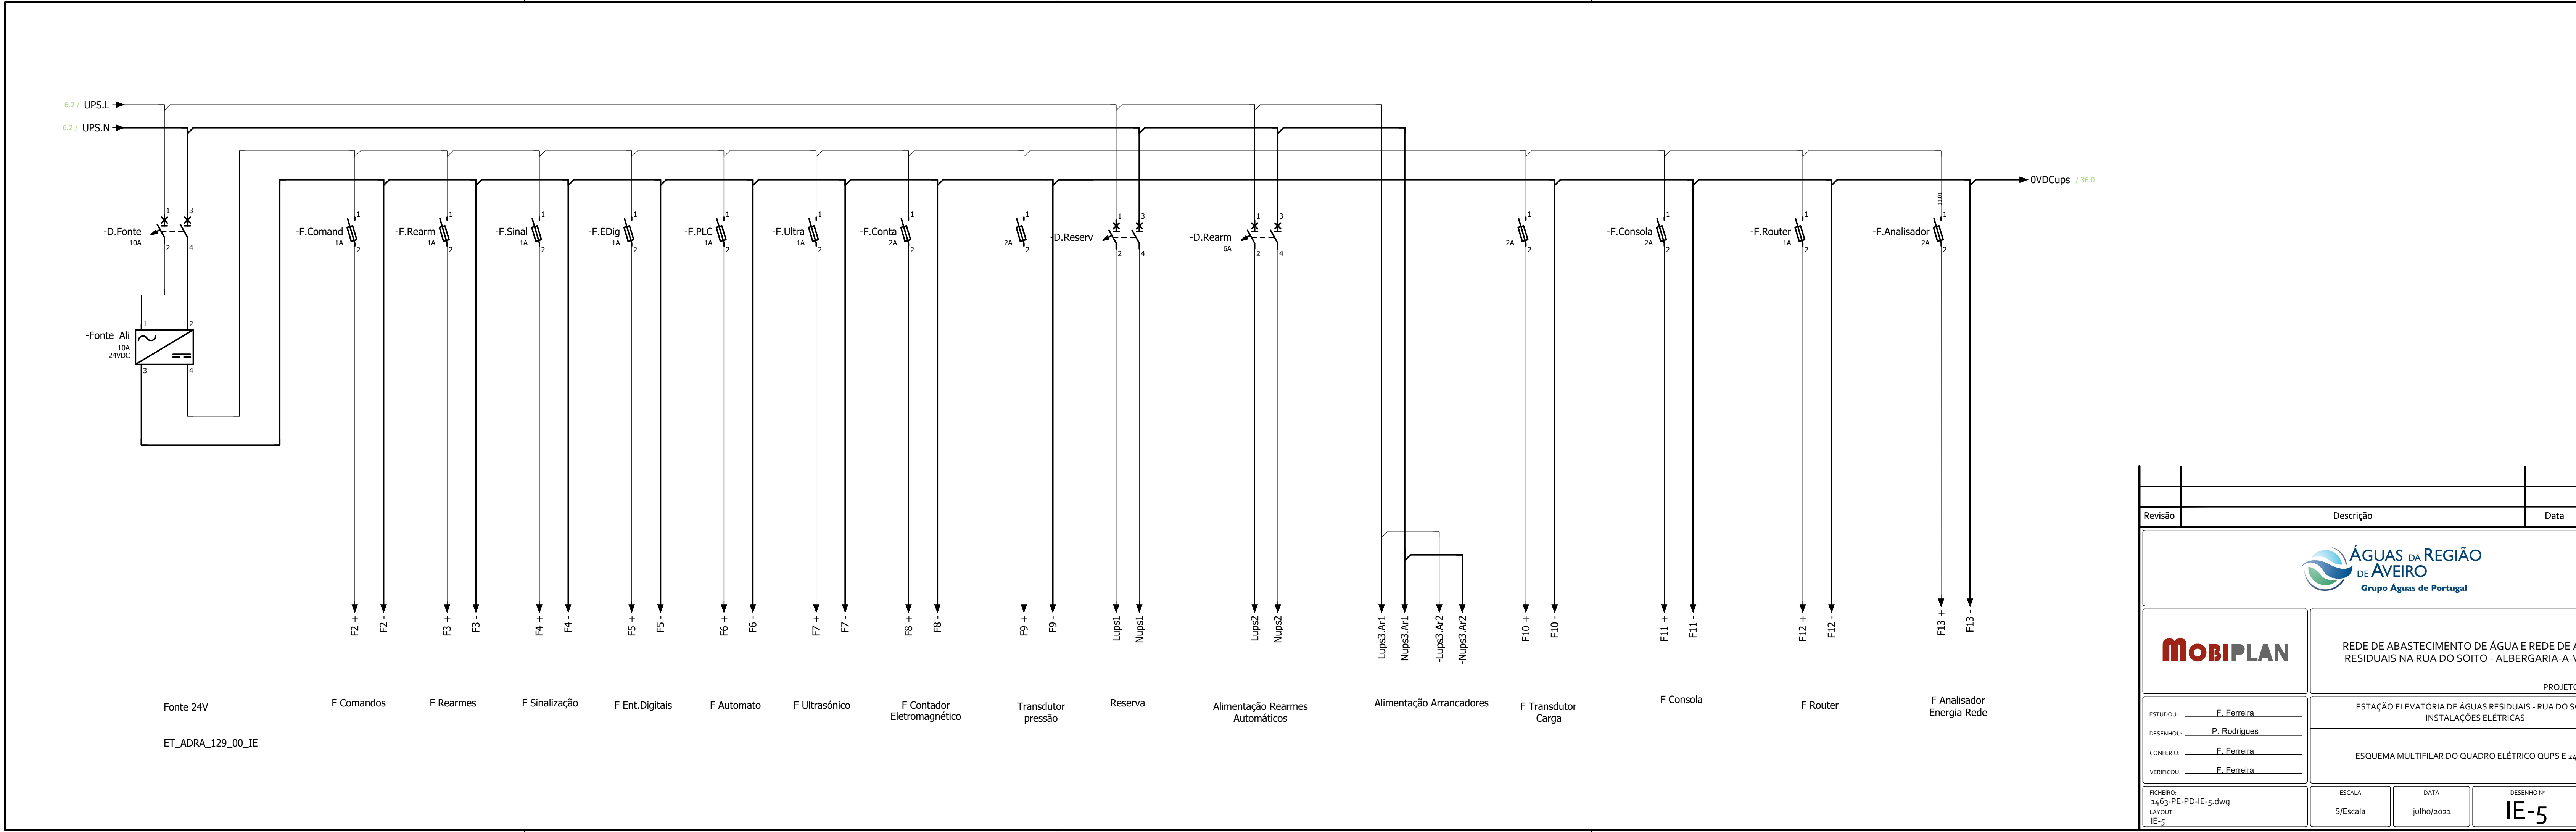

Revisão

Descrição

Data

Rubrica

ÁGUAS DA REGIÃO
DE AVEIRO
Grupo Águas de Portugal

REDE DE ABASTECIMENTO DE ÁGUA E REDE DE ÁGUAS RESIDUAIS NA RUA DO SOITO - ALBERGARIA-A-VELHA

PROJETO DE EXECUÇÃO

ESTUDOU: F. Ferreira

DESENHO: P. Rodrigues

CONFERIU: F. Ferreira

VERIFICOU: F. Ferreira

ESTAÇÃO ELEVATÓRIA DE ÁGUAS RESIDUAIS - RUA DO SOITO
INSTALAÇÕES ELÉTRICAS

ESQUEMA MULTIFILAR DO QUADRO ELÉTRICO QUPS E 24 VDC

FICHEIRO:
1463-PE-PD-IE-5.dwg
LAYOUT:
IE-5

ESCALA
5/Escala

DATA
julho/2021

DESENHO Nº
IE-5

REVISÃO
0