



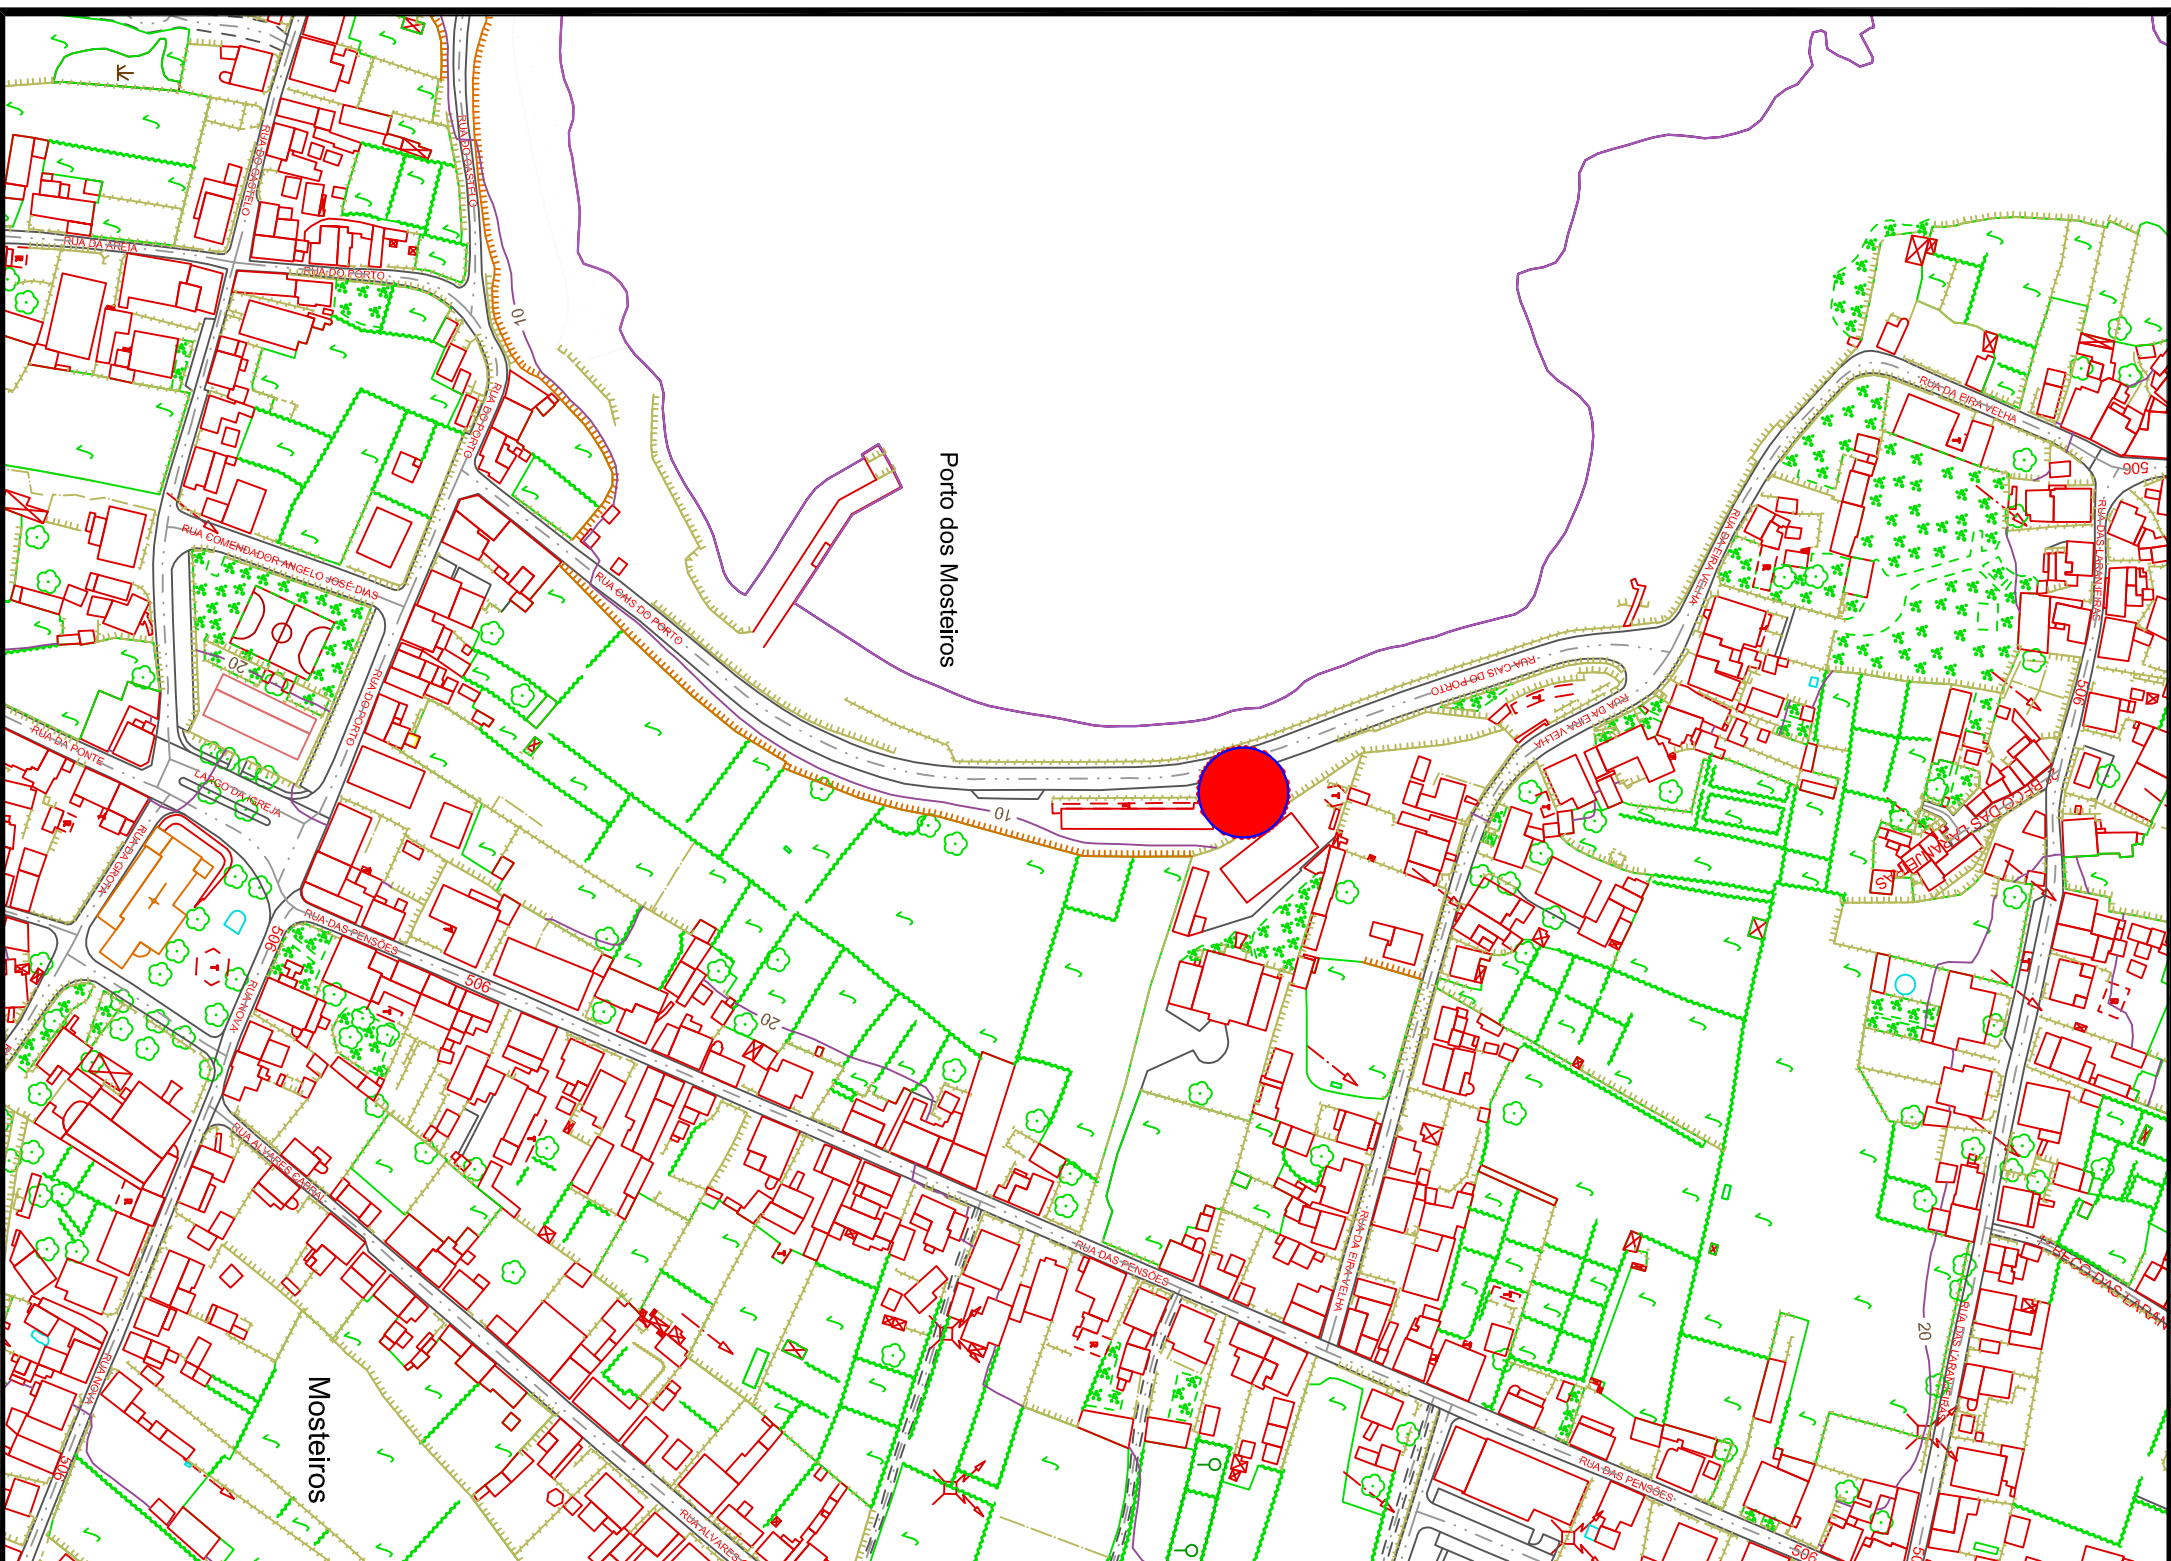


PROJ.				Escalas 1:2000
DES.				
TOP.				
COP.				
VER.				
DESENHO N° 01				
SUBSTITUI:				
SUBSTITUIDO POR:				


Município de Ponta Delgada SMS Serviços Municipalizados de Água e Saneamento	OBRA Nº20/22 AMPLIAÇÃO DA EEAR DO PORTO - MOSTEIRO (SISTEMA DE ÁGUAS RESIDUAIS) PLANTA DE LOCALIZAÇÃO
--	--

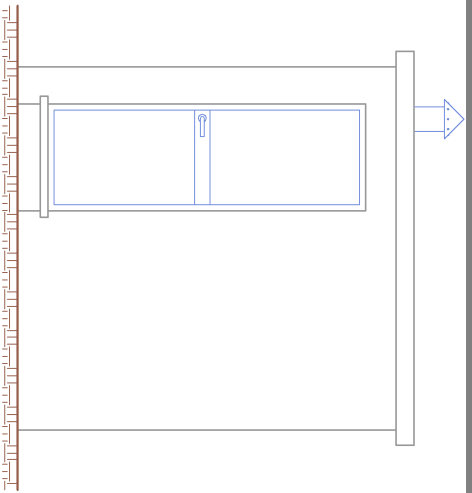


ALÇADO PRINCIPAL

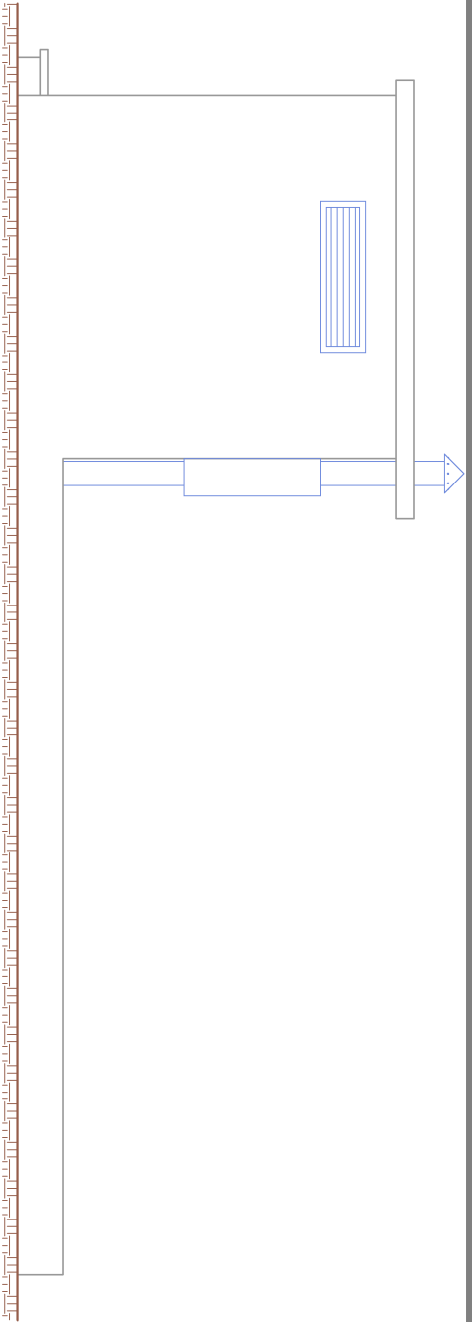


ALÇADO LAT. DIREITO

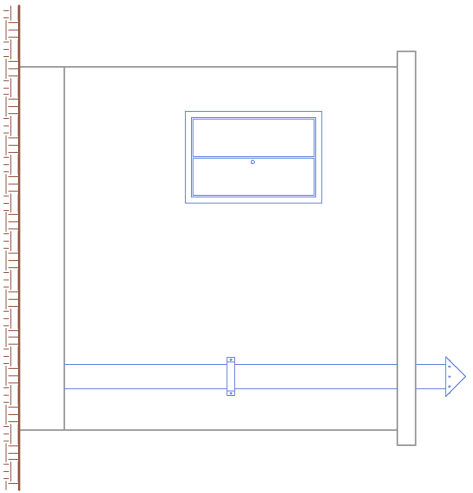

ALÇADO POSTERIOR

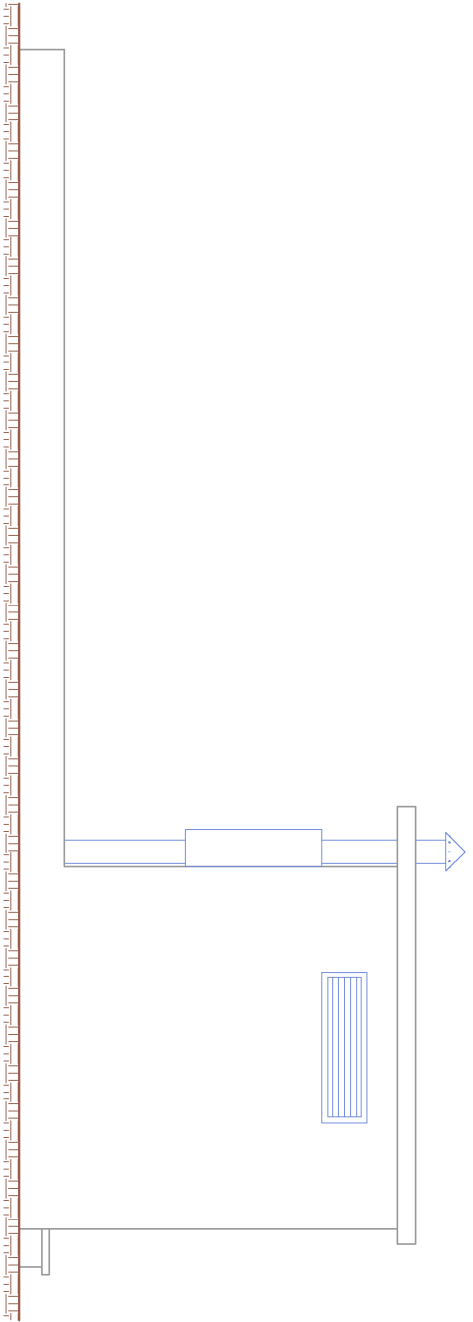

ALÇADO LAT. ESQUERDO

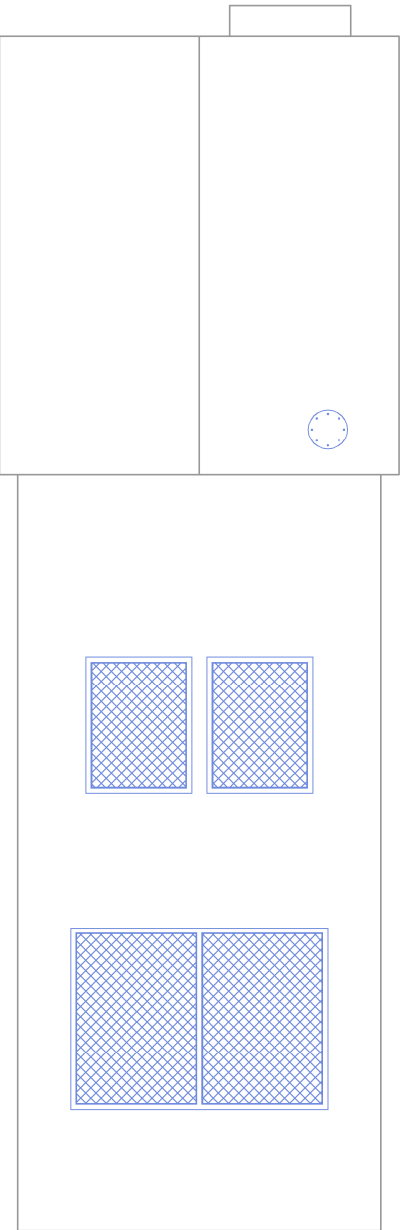

PLANTA DE COBERTURA

PROJ.				Escalas 1:50
DES.	Fernando			
TOP.				
COP.				
VER.				

DESENHO Nº 02


SUBSTITUI




OBRA Nº20/22

AMPLIAÇÃO DA EEAR DO PORTO - MOSTEIROS
(SISTEMA DE ÁGUAS RESIDUAIS)


Situação Existente - Planta de Cobertura e Alçados

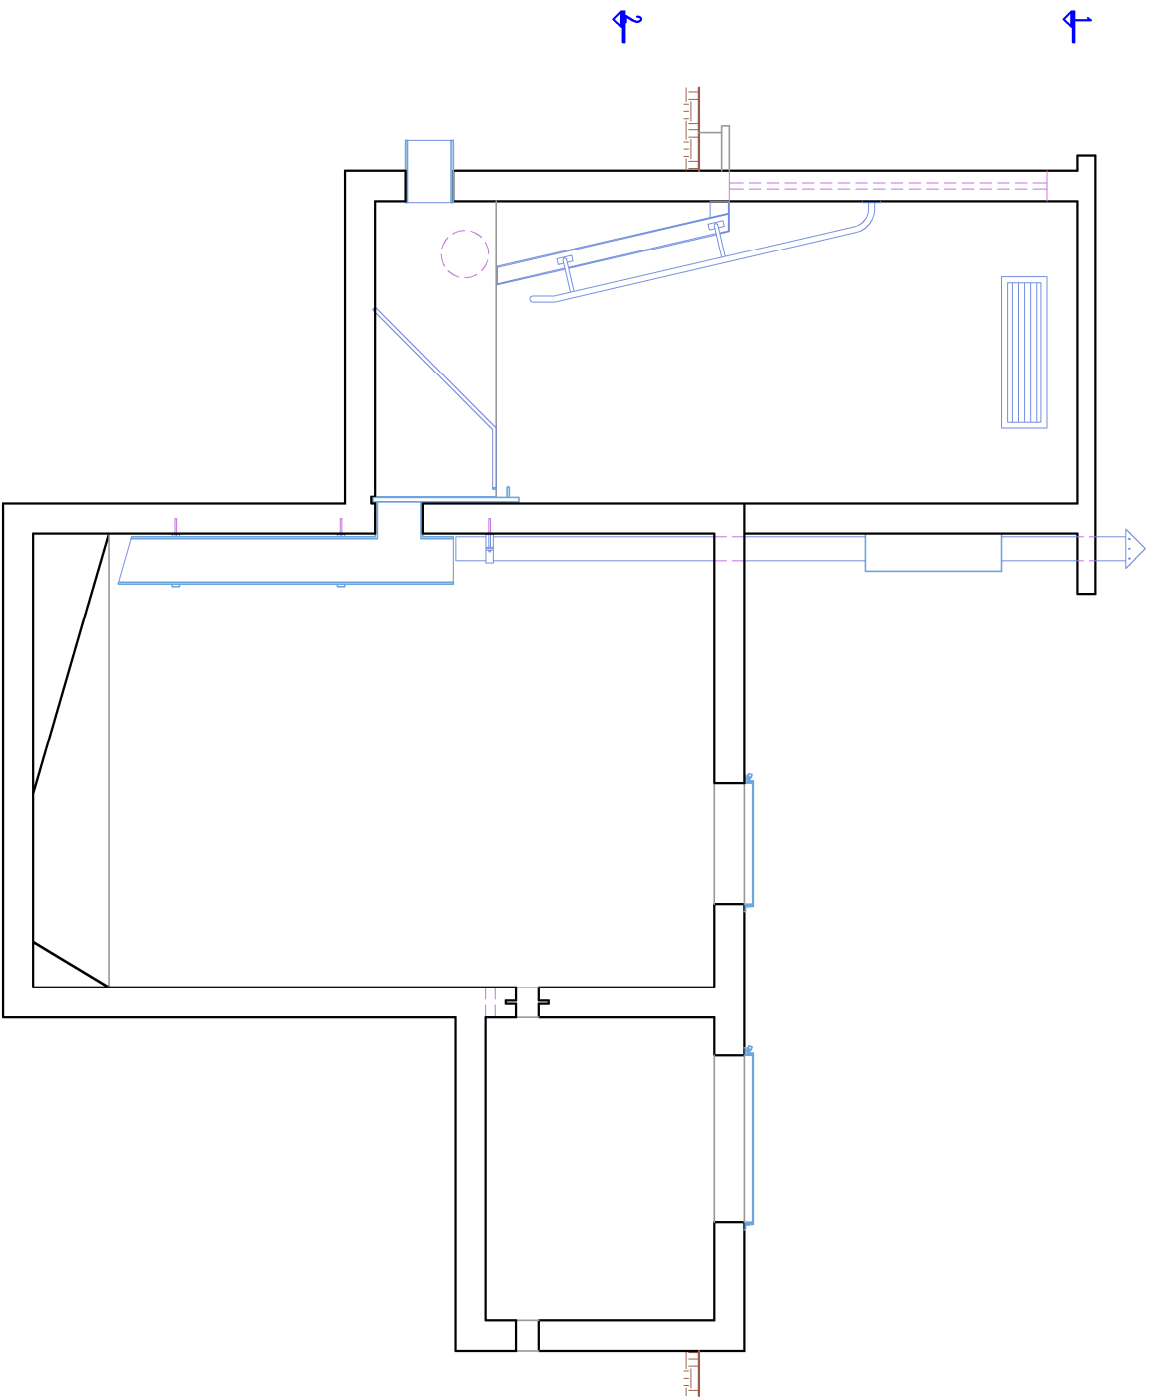

CORTE A-A'

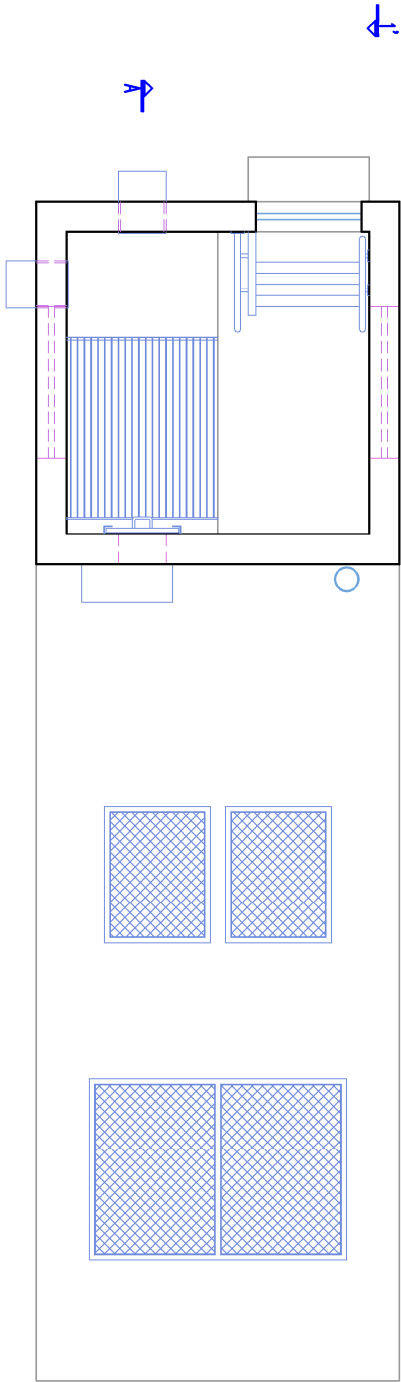

CORTE 1-1'

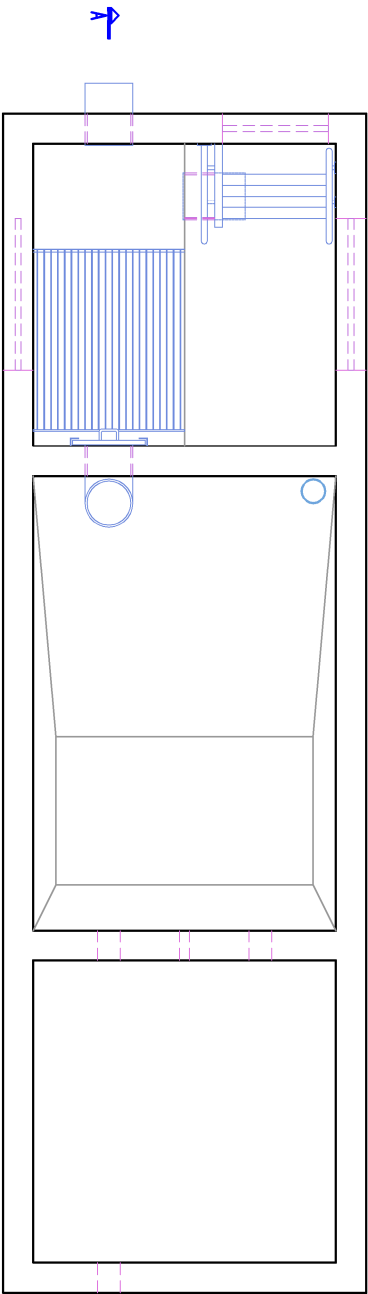

CORTE 2-2'

PROJ.			Escalas 1:50
DES.	Fernando		
TOP.			
COP.			
VER.			

DESENHO Nº 03


SUBSTITUI




OBRA Nº20/22

AMPLIAÇÃO DA EEAR DO PORTO - MOSTEIRO
(SISTEMA DE ÁGUAS RESIDUAIS)


Situação Existente - Cortes

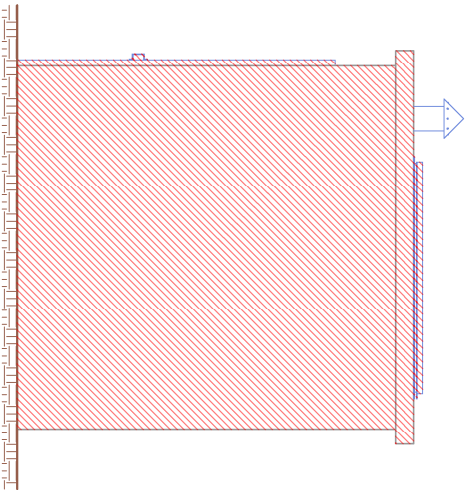


ALÇADO PRINCIPAL

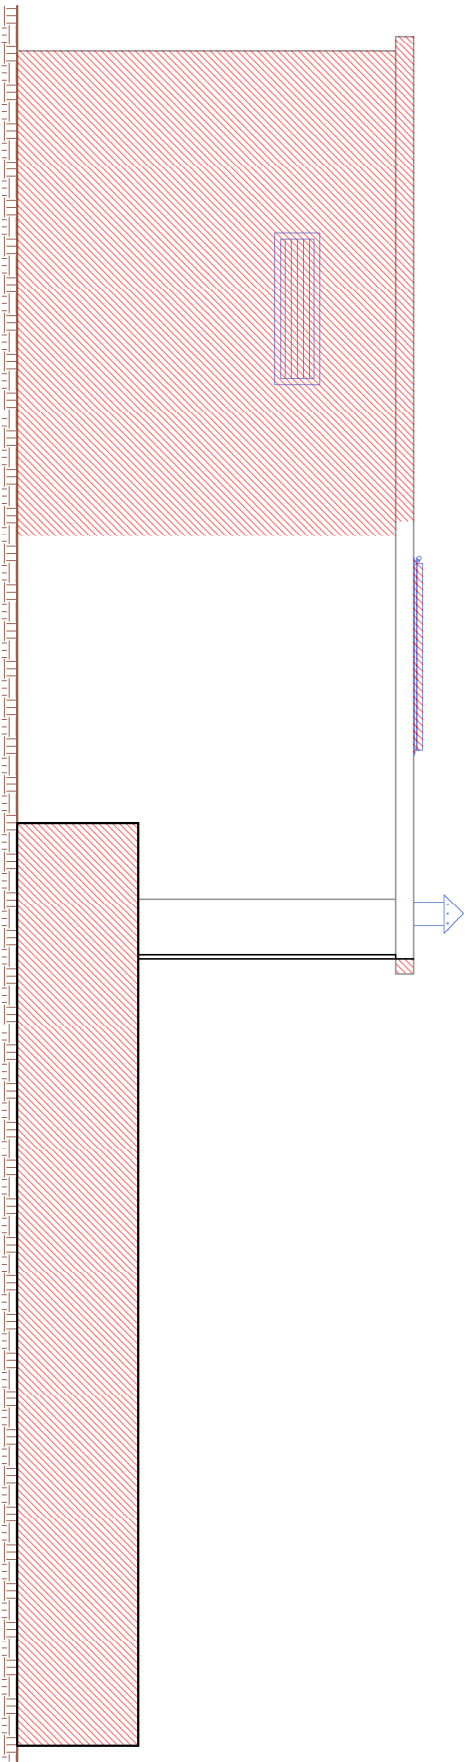


ALÇADO LAT. DIREITO

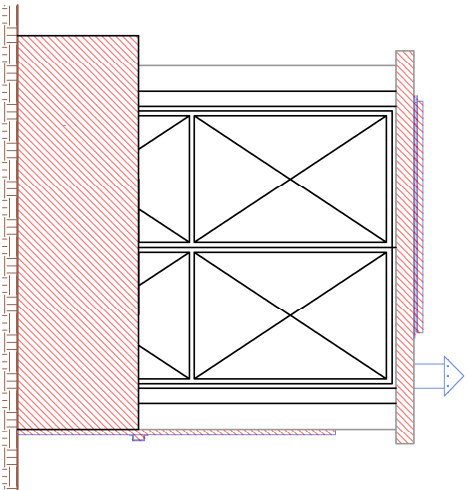

ALÇADO POSTERIOR

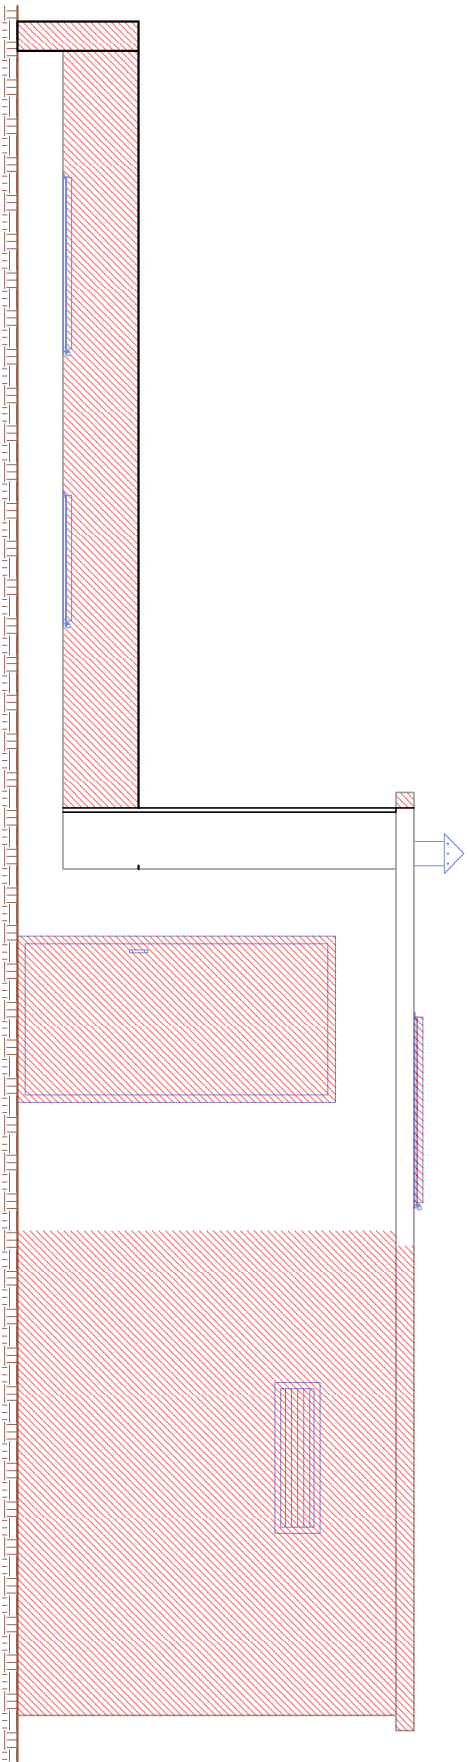


ALÇADO LAT. ESQUERDO

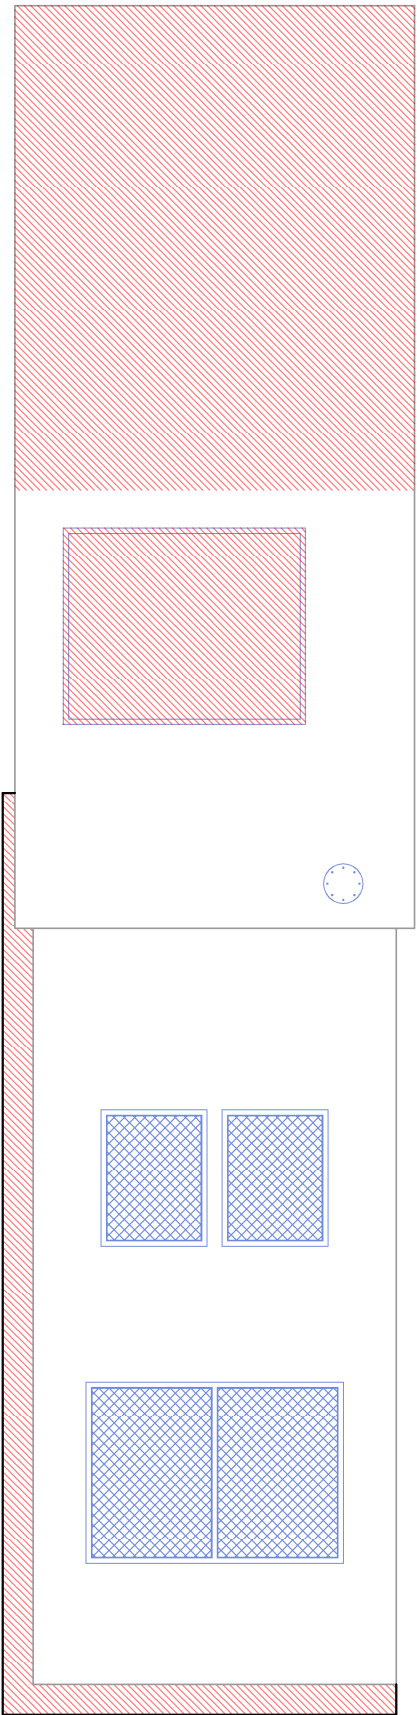


PLANTA DE COBERTURA

- LEGENDA
- A demolir
 - A construir


PROJ.		Escalas	
DES.	Fernando	1:50	
TOP.			
COP.			
VER.			
DESENHO Nº 04			
SUBSTITUI			
Município de Ponta Delgada SMS Serviços Municipalizados de Água e Saneamento			
OBRA Nº20/22			
AMPLIAÇÃO DA EEAR DO PORTO - MOSTEIRO			
(SISTEMA DE ÁGUAS RESIDUAIS)			
Alterações - Planta de Cobertura e Alçados			

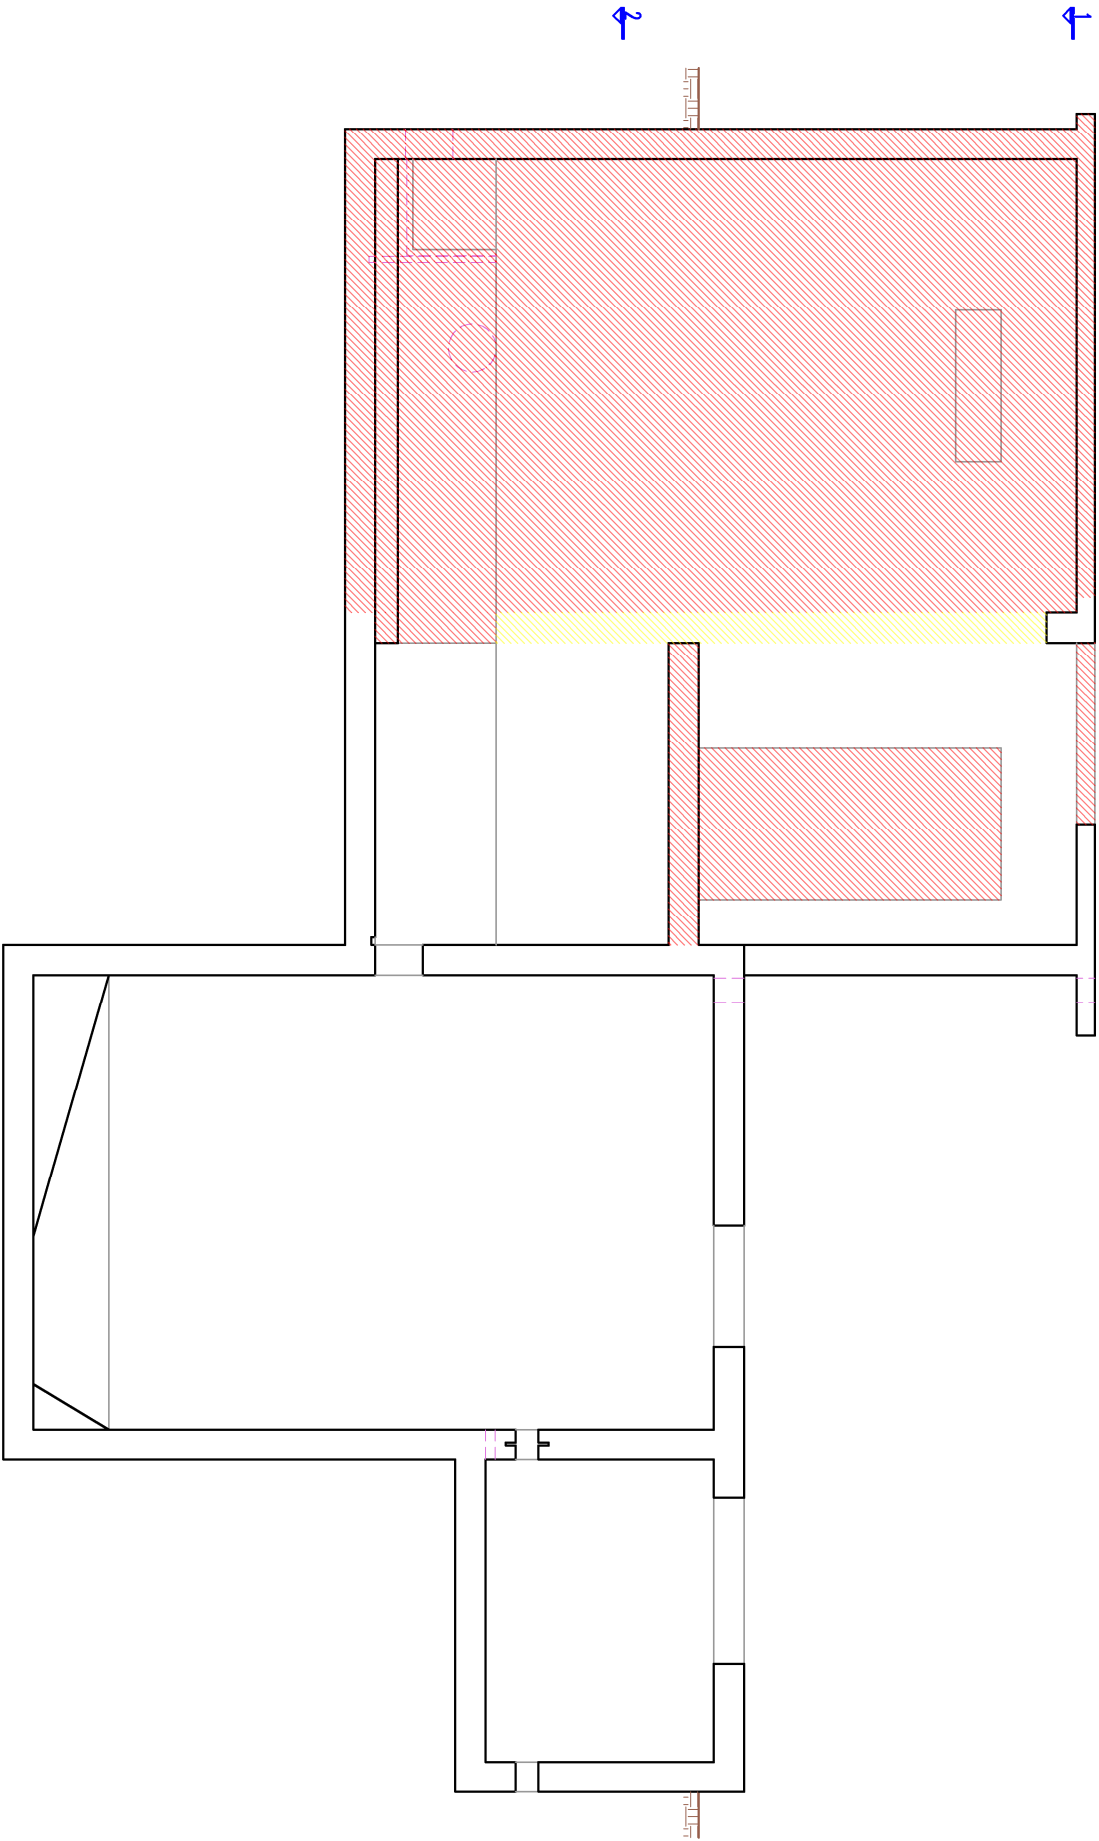

CORTE A-A'

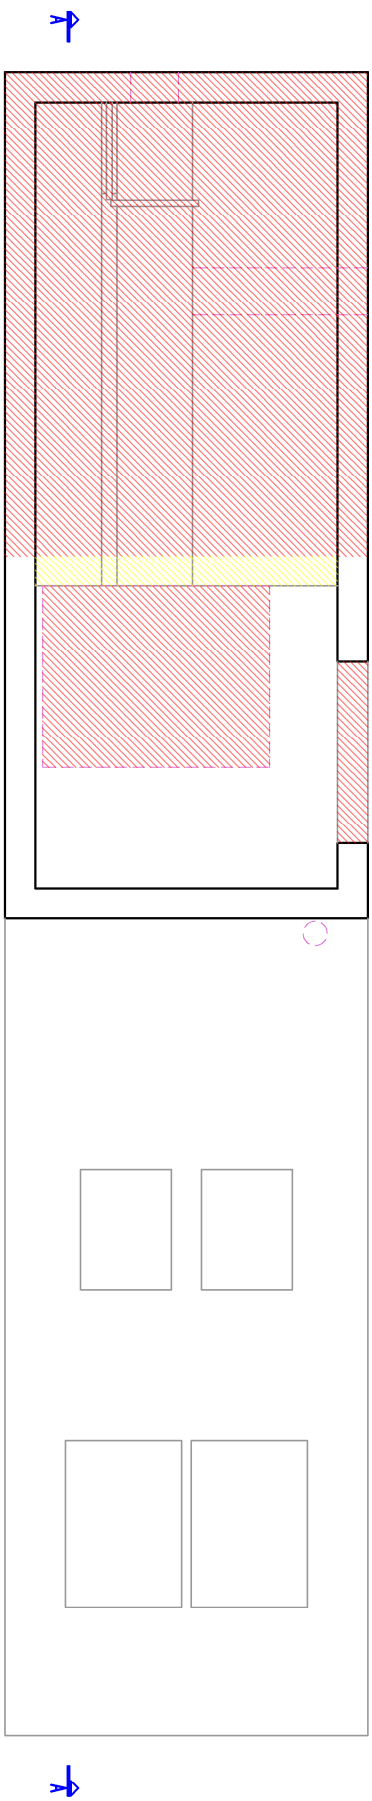


CORTE 1-1'

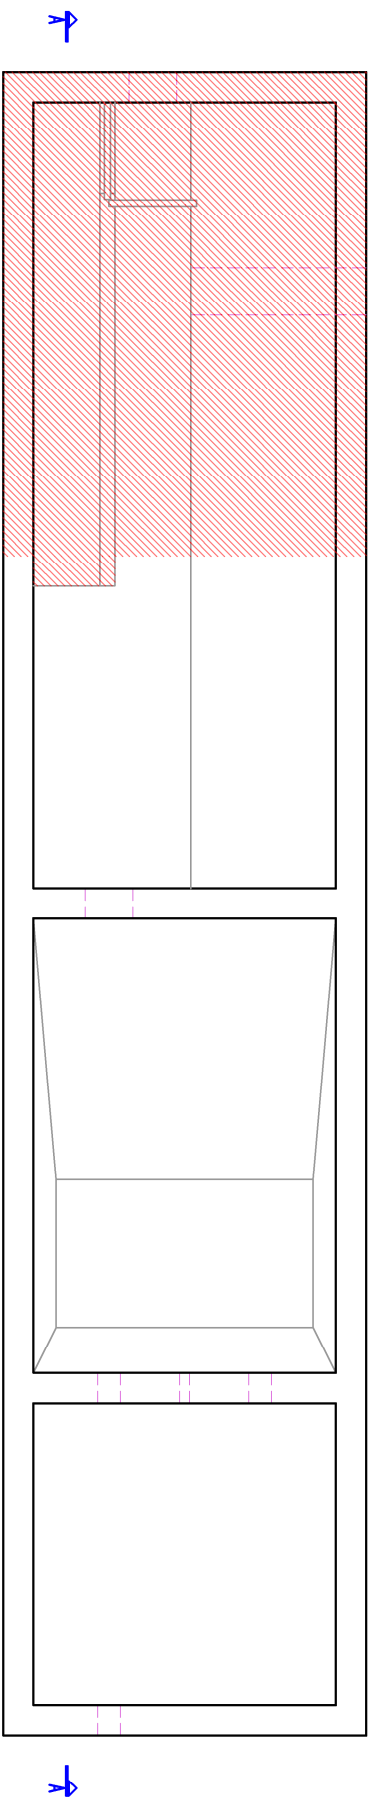


CORTE 2-2'

LEGENDA
A demolir
A construir


Município de Ponta Delgada		Escaladas	
PROJ.			
DES.	Fernando		
TOP.			1:50
COP.			
VER.			
OBRA Nº20/22			
DESENHO Nº 05			
SUBSTITUI			
Município de Ponta Delgada			
Serviços Municipalizados de Água e Saneamento			
AMPLIAÇÃO DA EEAR DO PORTO - MOSTEIRO			
(SISTEMA DE ÁGUAS RESIDUAIS)			
Alterações - Planta e Cortes			

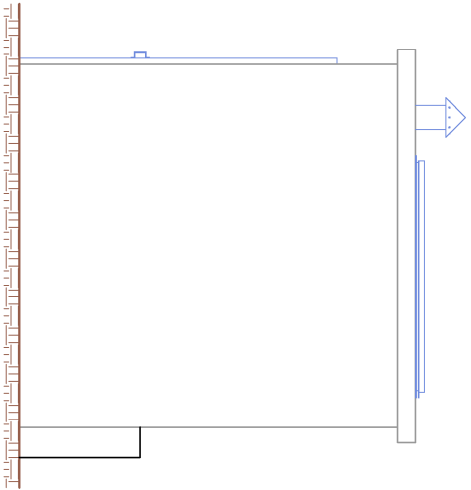


ALÇADO PRINCIPAL

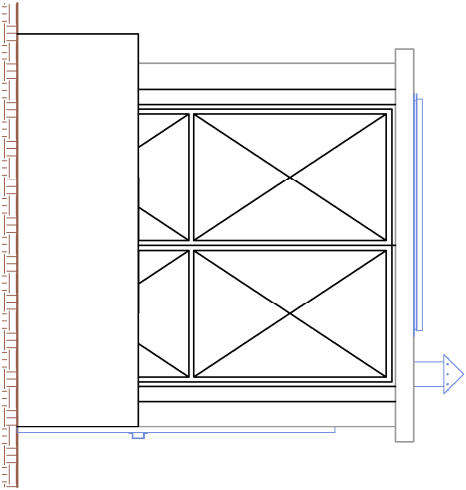


ALÇADO POSTERIOR

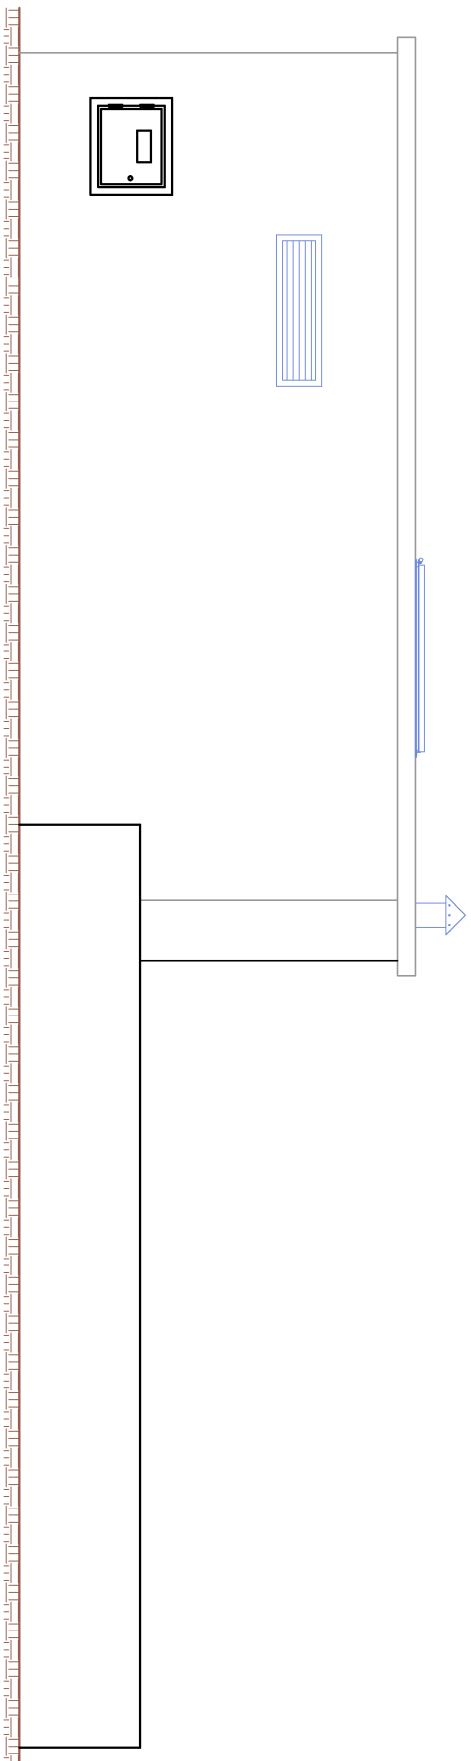

ALÇADO LAT. DIREITO

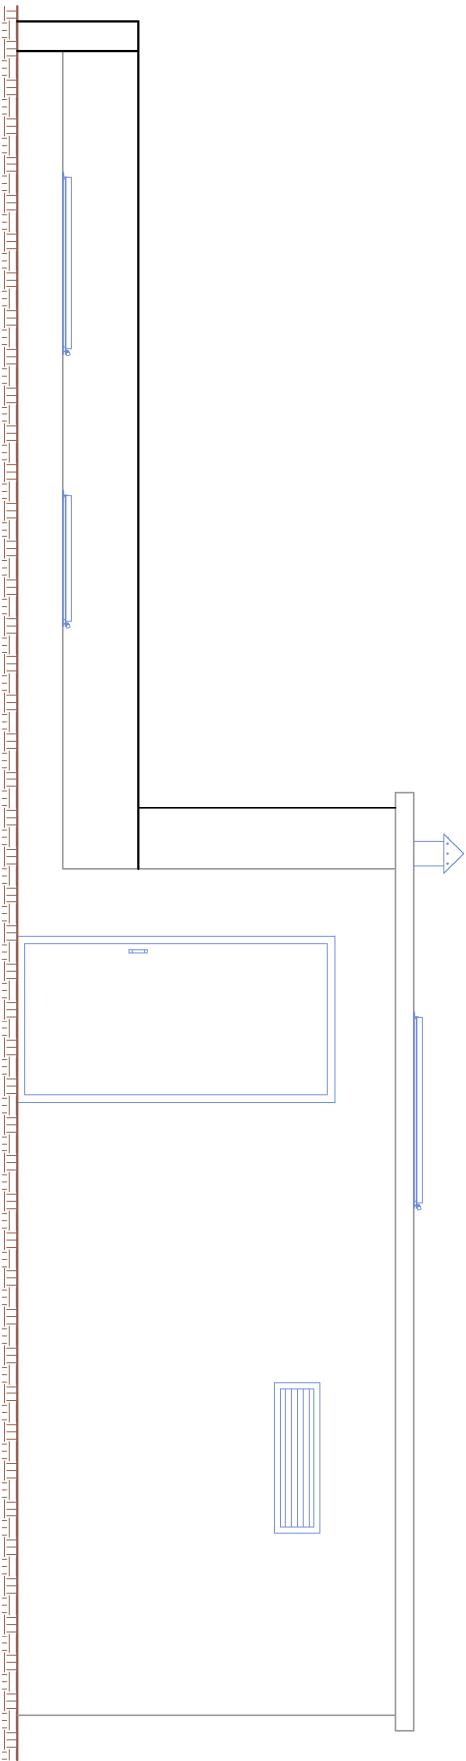

ALÇADO LAT. ESQUERDO

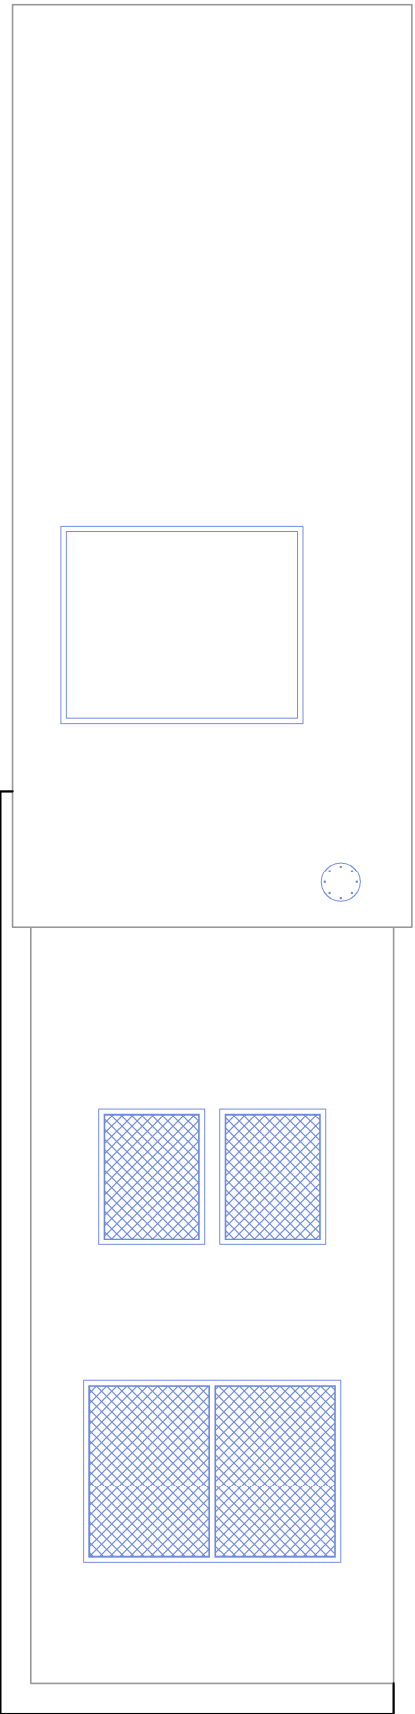


PLANTA DE COBERTURA

PROJ.				Escalas 1:50
DES.	Fernando			
TOP.				
COP.				
VER.				


DESENHO Nº 06

SUBSTITUI

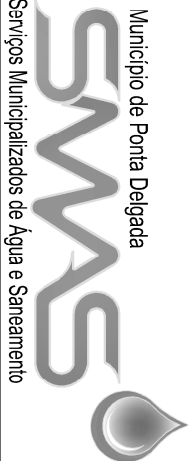


OBRA Nº20/22
AMPLIAÇÃO DA EEAR DO PORTO - MOSTEIRO
(SISTEMA DE ÁGUAS RESIDUAIS)


Projetado - Planta de Cobertura e Alçados

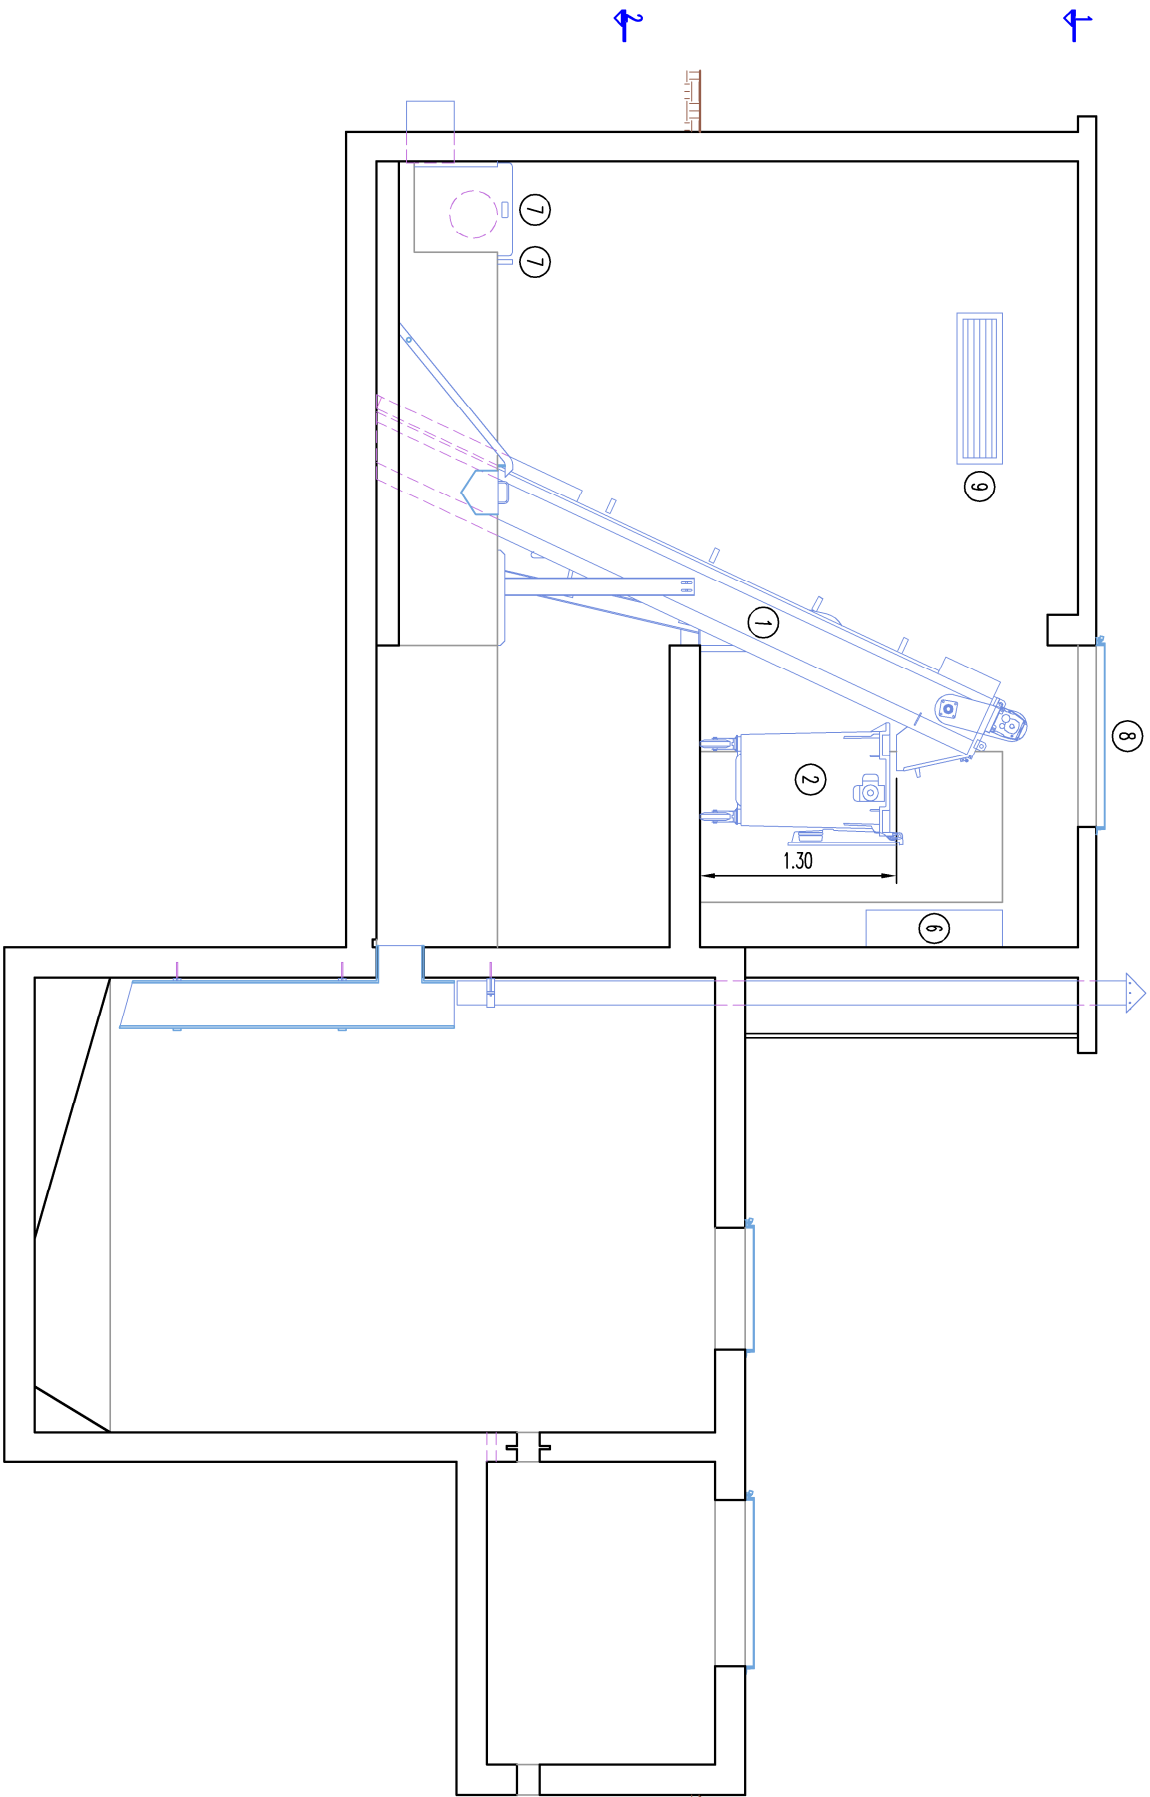

CORTE A-A'

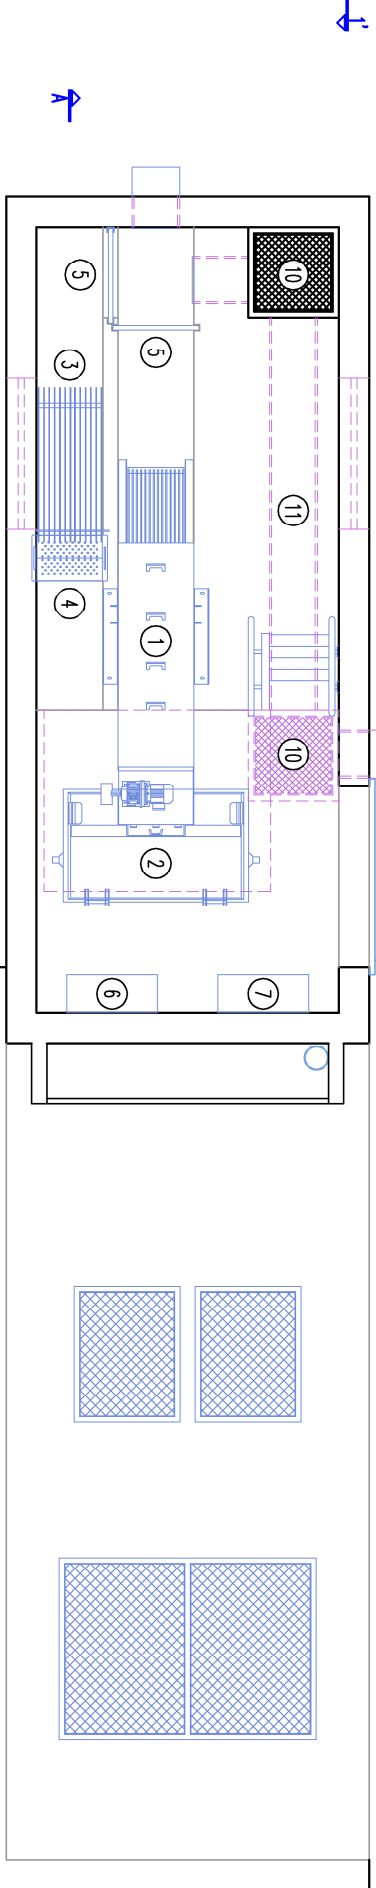

CORTE 1-1'

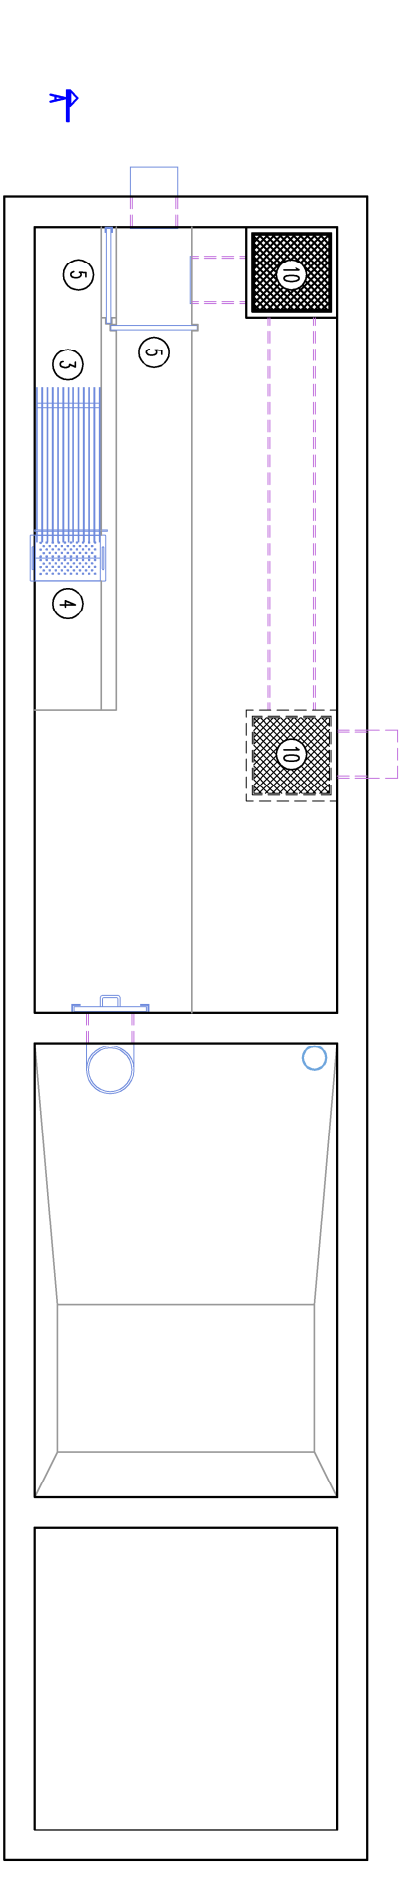

CORTE 2-2'

1. Greija mecânica

2. Contêiner

3. Greija manual

4. Caso de grudeagem

5. Comportos
6. Quadro elétrico existente

7. Quadro elétrico de comando da greija mecânica

8. Cobertura amovível


9. Greijas para ventilação

10. Caixa de visita

11. Descarga de tempestade (Ø 315mm)



LEGENDA

PROJ.				Escalas	1:50	Município de Ponta Delgada SWAS Serviços Municipalizados de Água e Saneamento	
DES.	Fernando						
TOP.							
COP.							
VER.							
DESENHO Nº 08						OBRA Nº20/22	
AMPLIAÇÃO DA EEAR DO PORTO - MOSTEIRO							
(SISTEMA DE ÁGUAS RESIDUAIS)							
SUBSTITUI							Projetado - Equipamento - Planta e Cortes

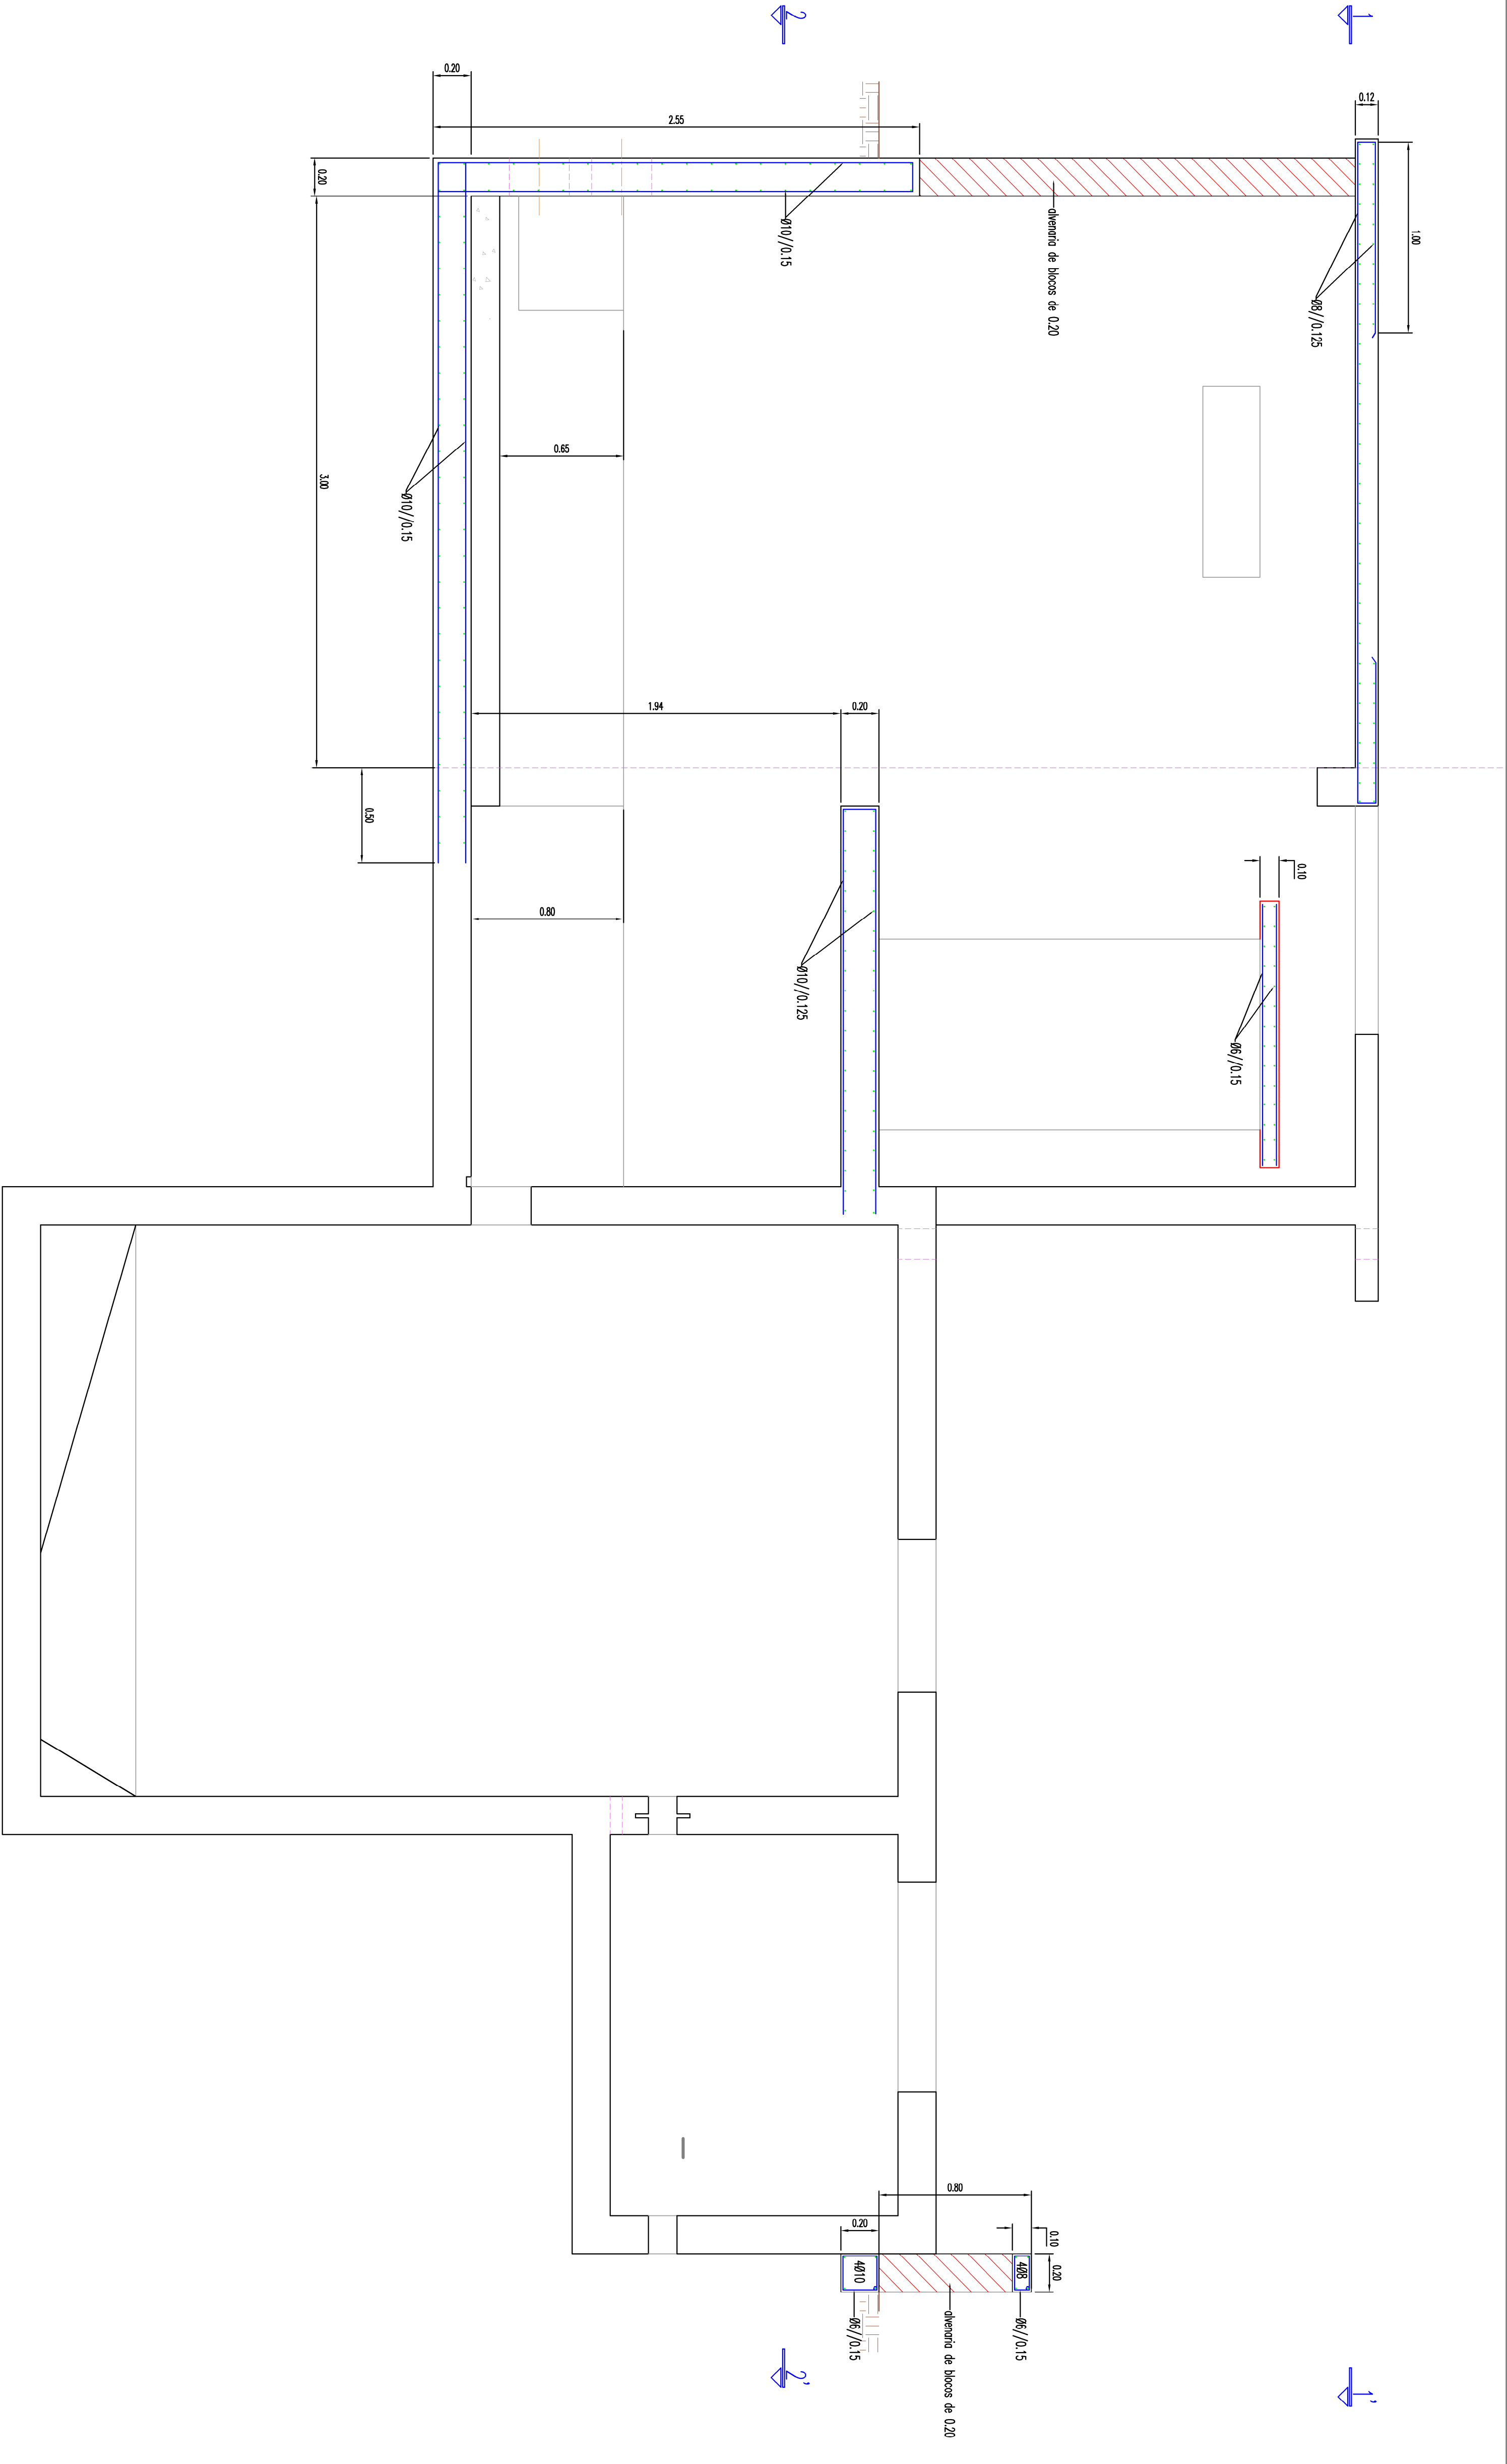

- 1. Grelha mecânica
PROJ.					
DES.	Fernando				
TOP.					
COP.					
VER.					
DESENHO N° 09					
SUBSTITUI					
Município de Ponta Delgada					
Serviços Municipalizados de Água e Saneamento					
OBRA Nº20/22					
AMPLIAÇÃO DA EEAR DO PORTO - MOSTEIRO					
(SISTEMA DE ÁGUAS RESIDUAIS)					
Projetado - distribuição do betão armado - Corte					

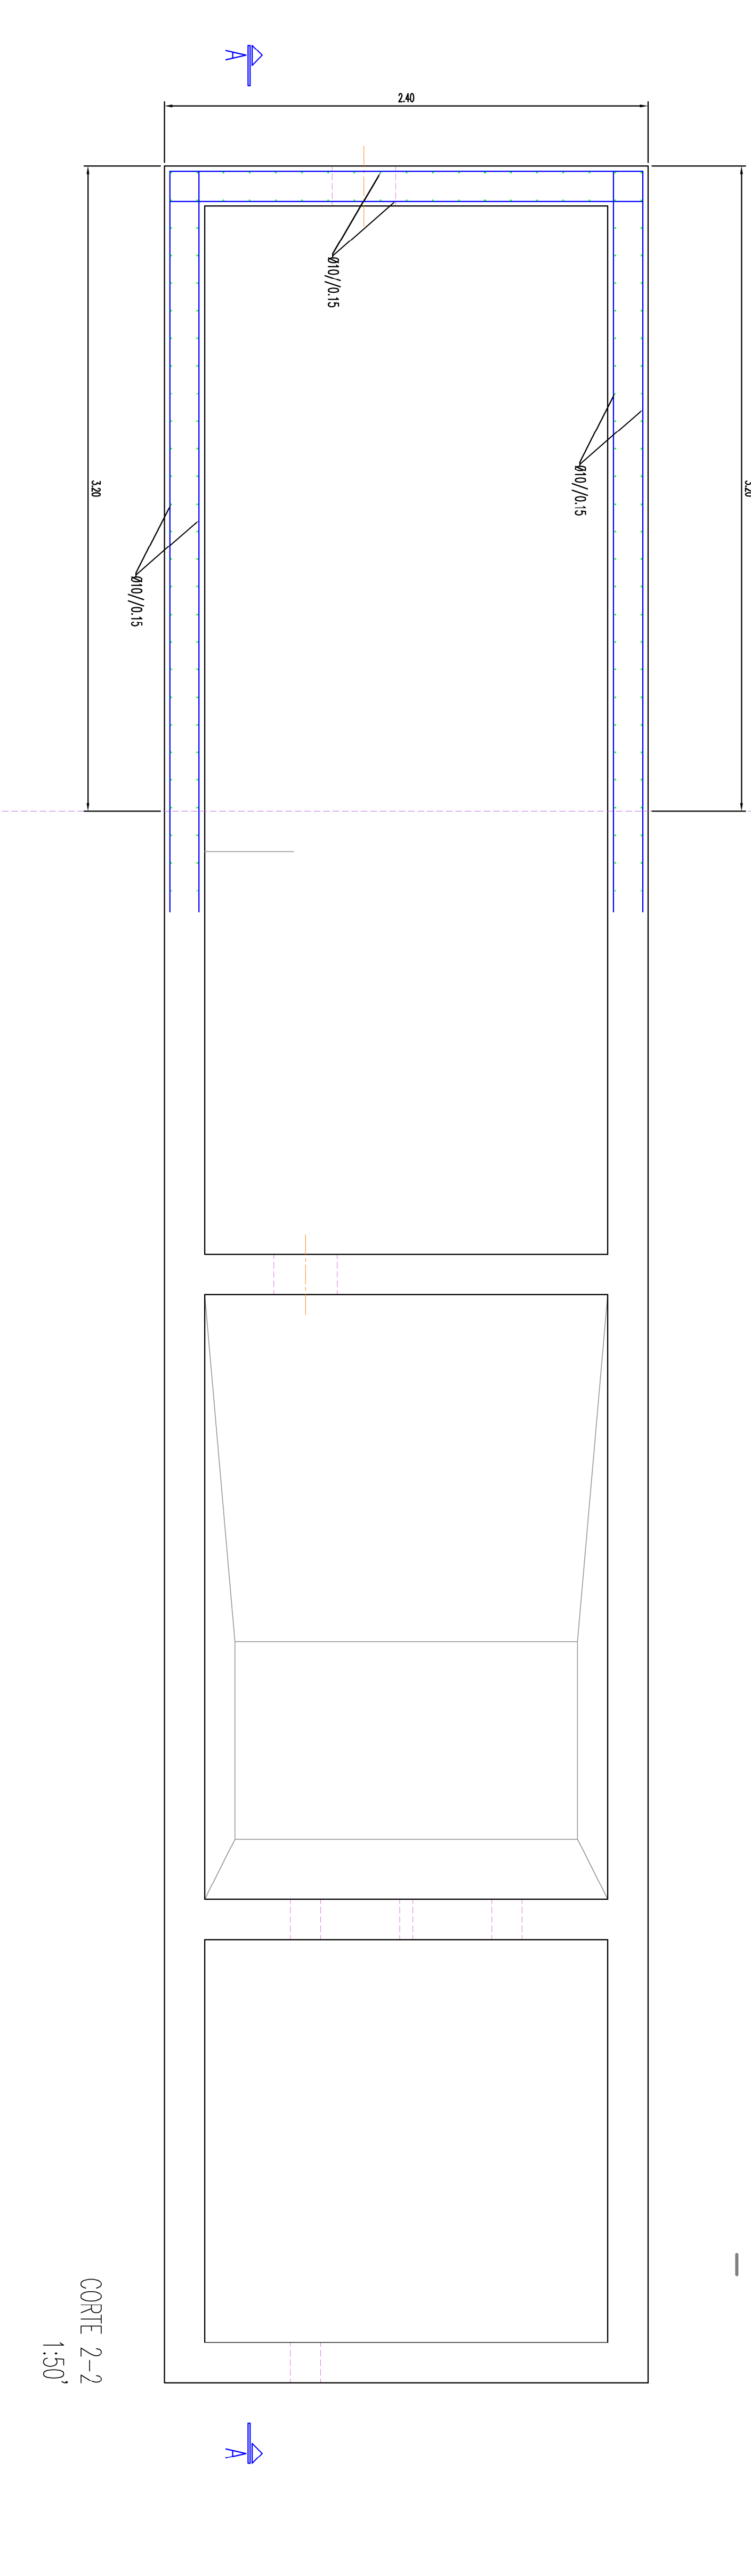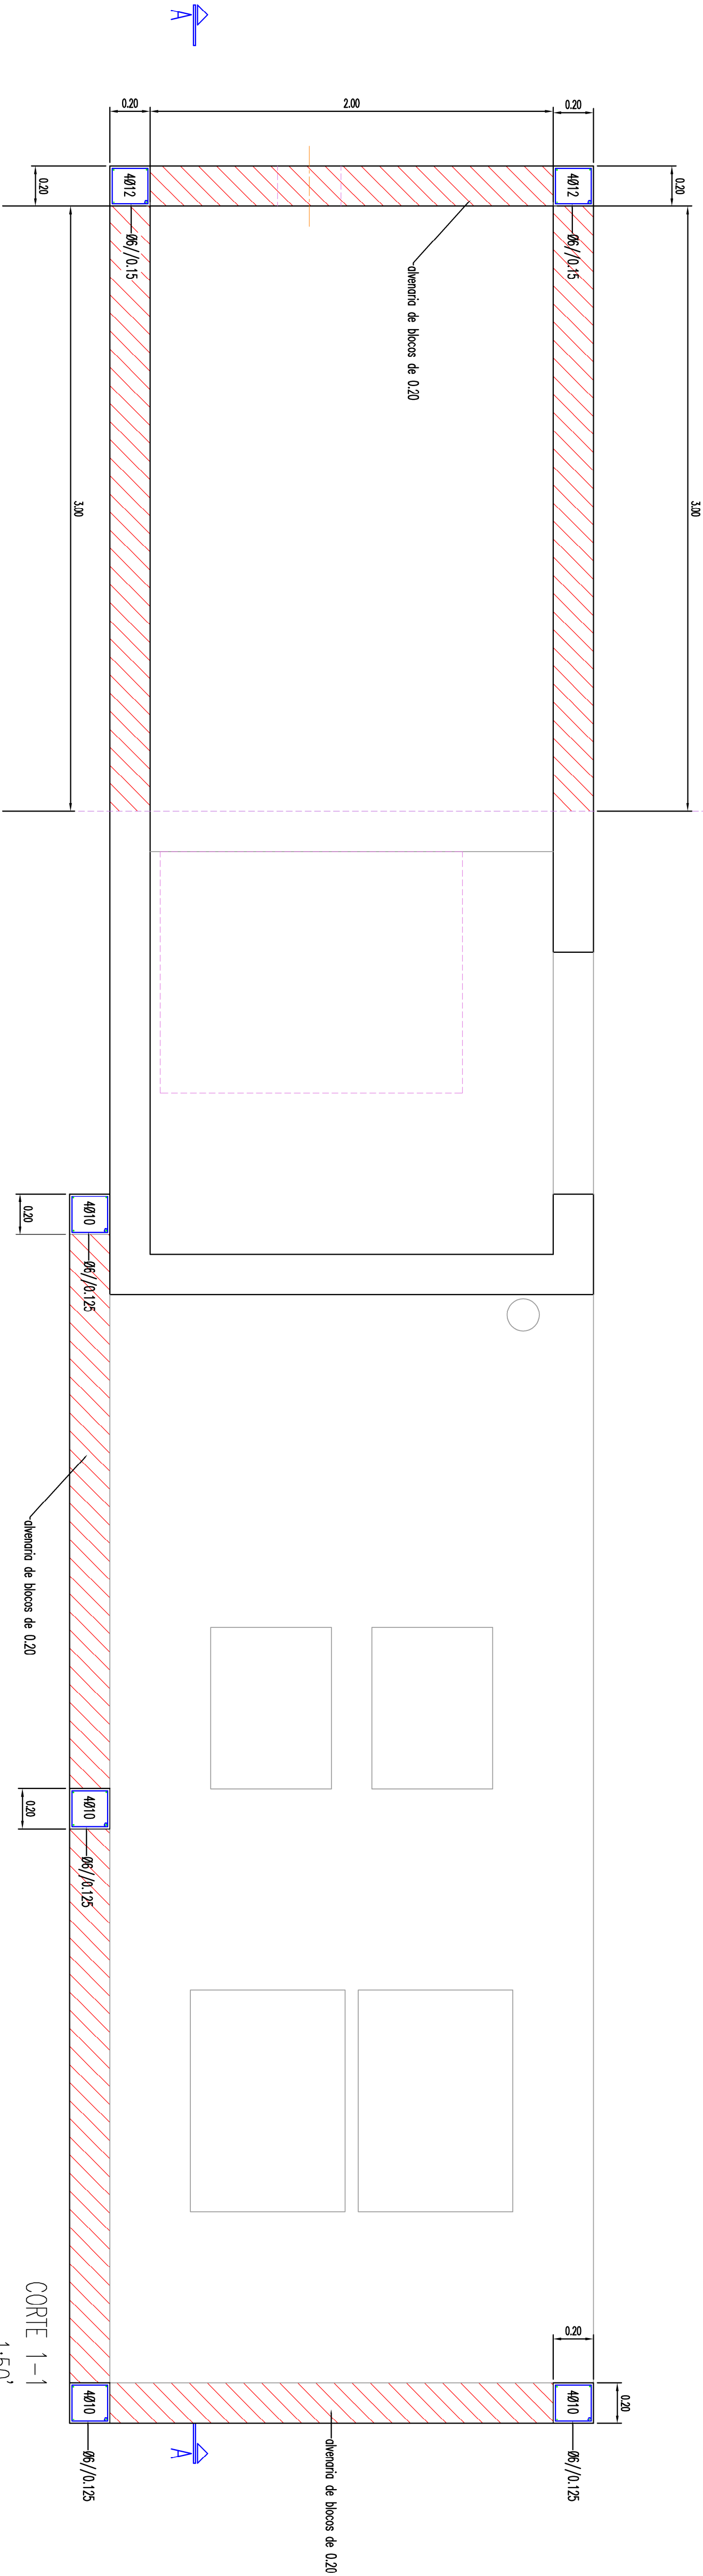

PROJ.

DES.

TOP.

COP.

VER.

Fernando

Escalas

1:20

DESENHO Nº 10

SUBSTITUI

Município de Ponta Delgada

SWMS

Serviços Municipalizados de Água e Saneamento

OBRA Nº20/22

AMPLIAÇÃO DA EEAR DO PORTO - MOSTEIROIS
(SISTEMA DE ÁGUAS RESIDUAIS)

Projetado - distribuição do betão armado - Plantas












