


Este documento é propriedade intelectual da Hidrofunção, não podendo ser reproduzido, stored ou usado por outros fins, sem autorização expressa da mesma. (DL 63/85 de 14 de março alterado pela Lei 114/91 de 03 de setembro).

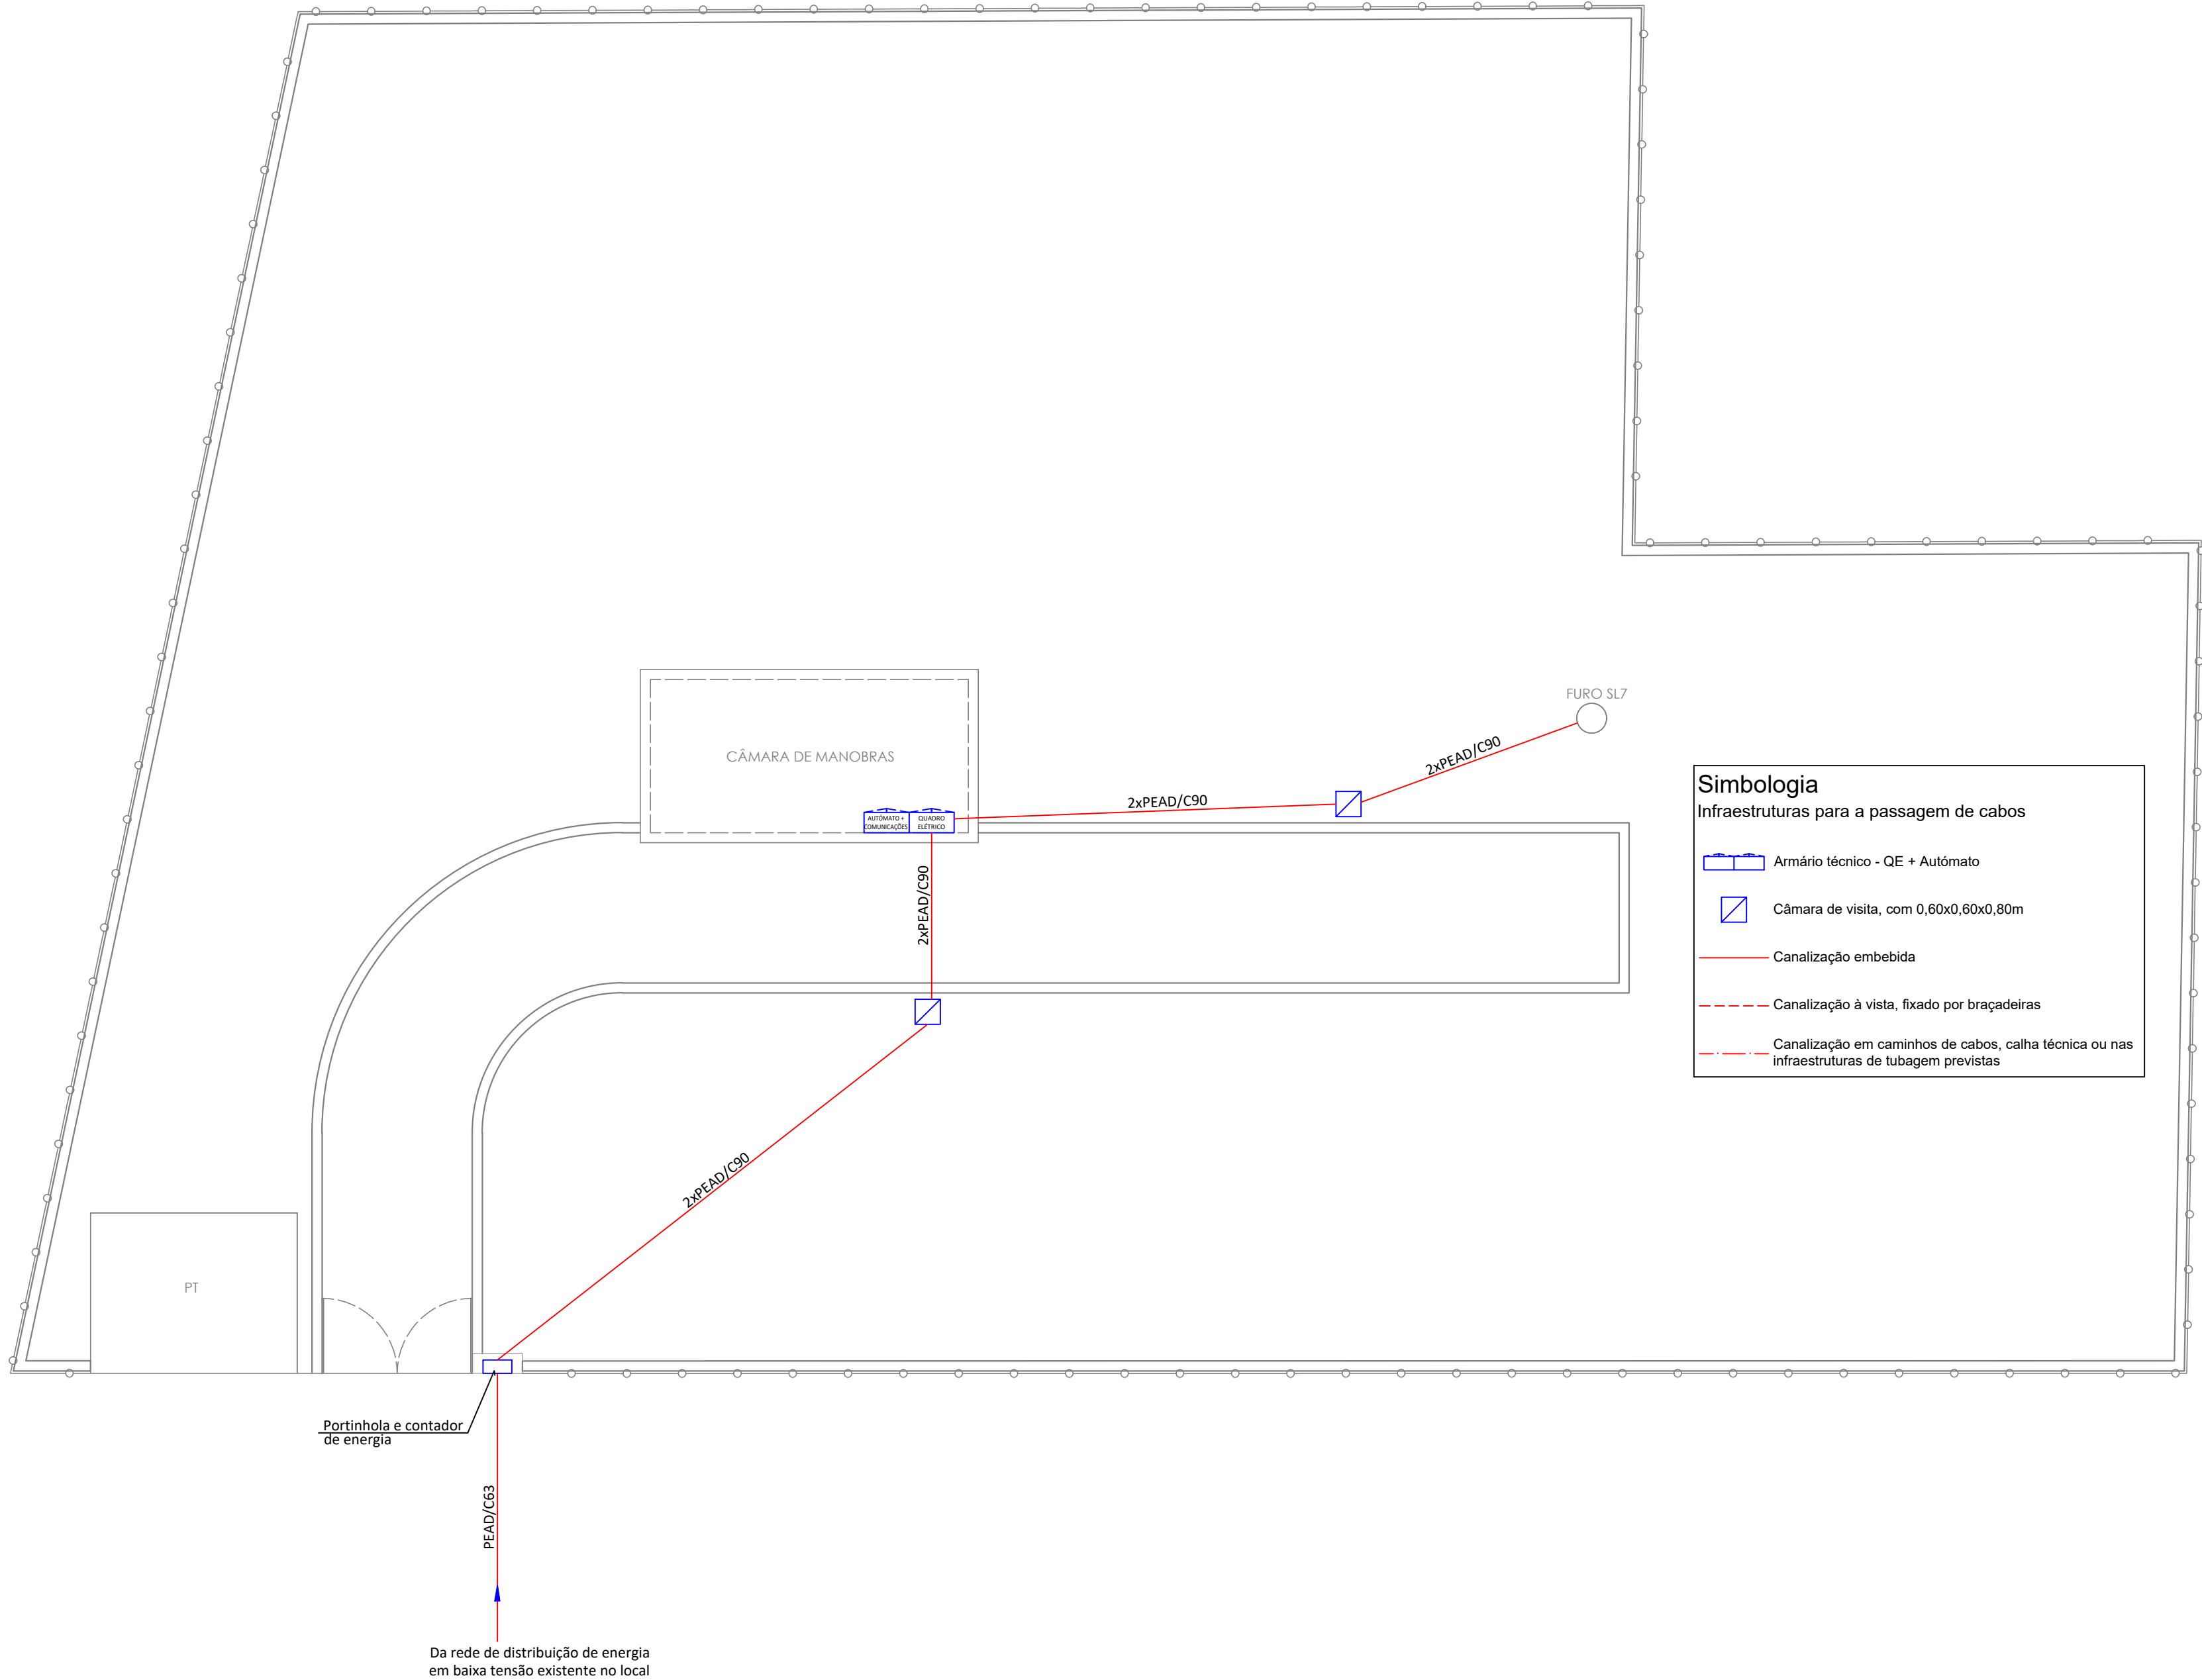

1	Revisão AdRA	04/2022	FF	IS	FF
0	Emissão inicial	03/2022	FF	IS	FF
Revisão	Descrição	Data	Projetou	Desenhou	Aprovou
Projetista:					
 HIDROFUNÇÃO Consultores de Engenharia, Lda.					
Requerente:		Designação:			
 ÁGUAS DA REGIÃO DE AVEIRO Grupo Águas de Portugal		APROVEITAMENTO DO FURO "AVR - SL7" - AVEIRO			
		PROJETO DE EXECUÇÃO			
FURO SL7 E CÂMARA DE MANOBRAS					
INSTALAÇÃO ELÉTRICA PLANTA DE IMPLANTAÇÃO INFRAESTRUTURAS PARA A PASSAGEM DE CABOS					
Ficheiro: 1496-PE-PD-IE-1e 2-r1.dwg Layout: 1		Escala: 1/100	Arquivo: 1496	Desenho: IE-1	Folha: 1/1