


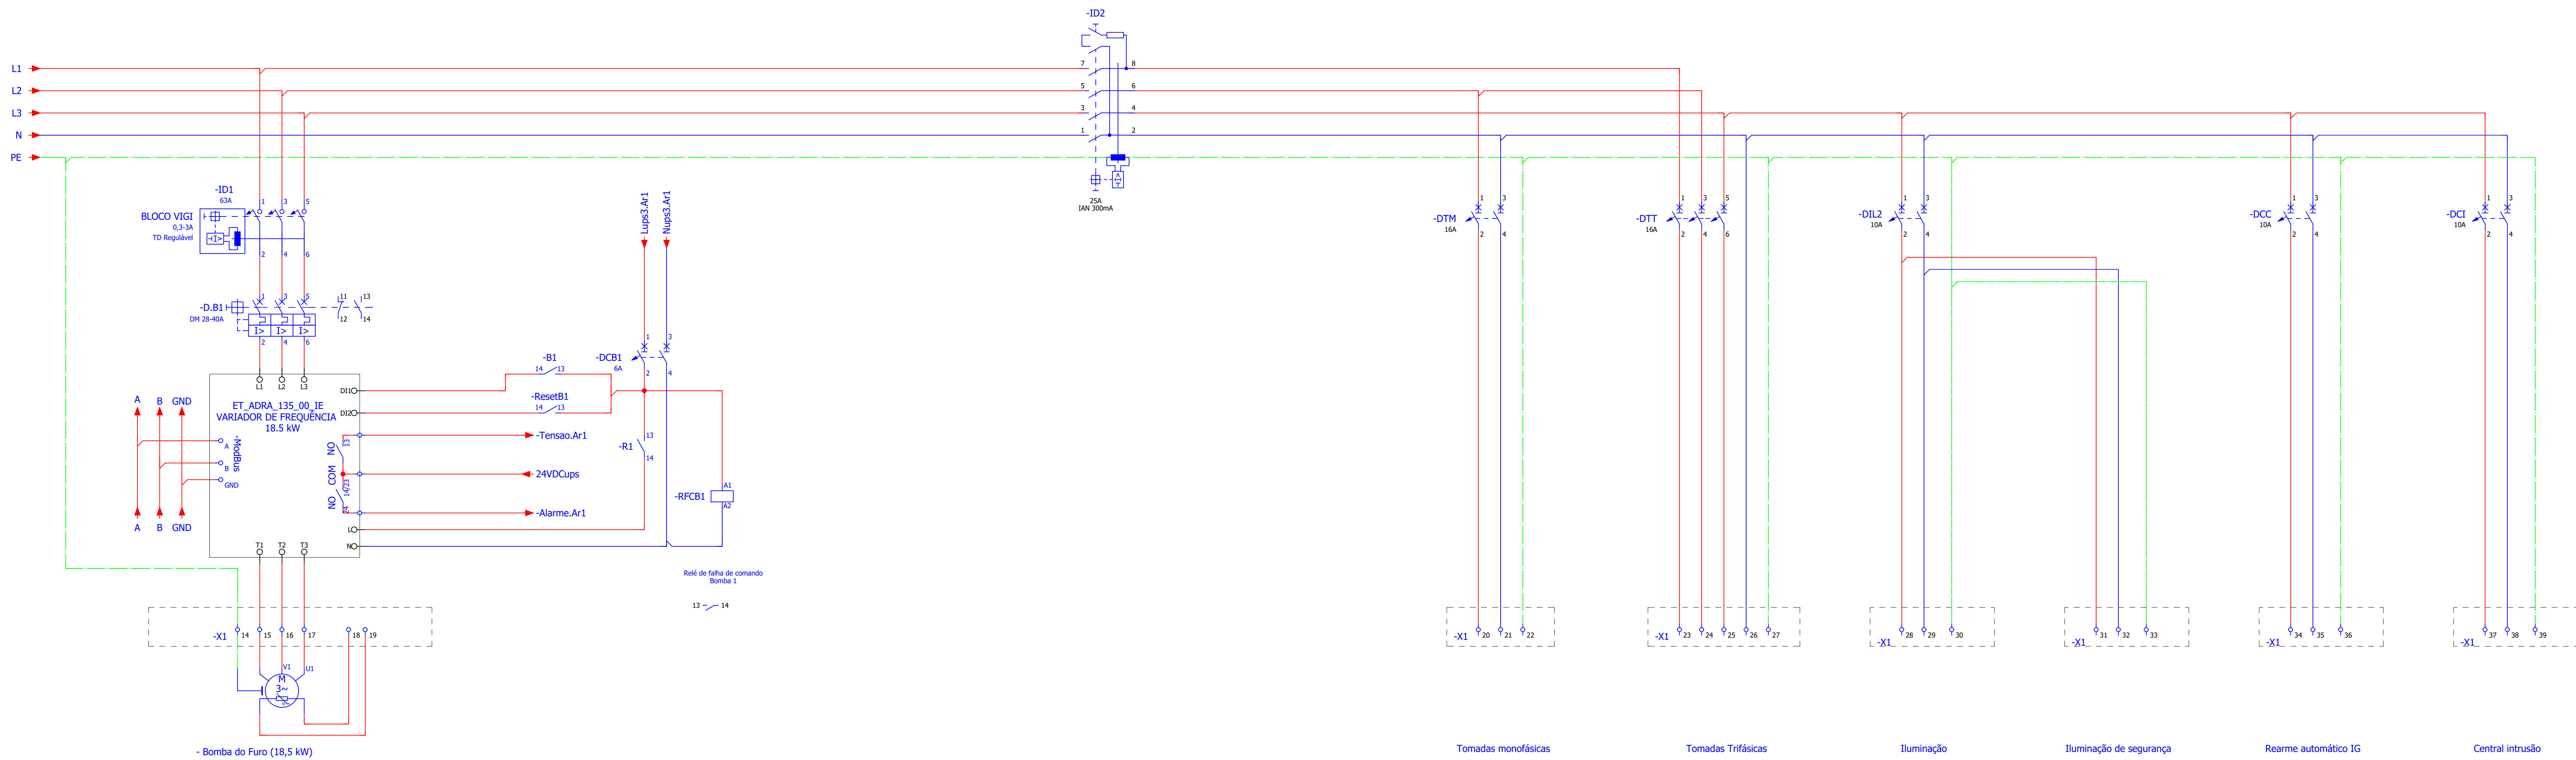

Nota: Os barramentos do Quadro eléctrico serão dimensionados para o mínimo de 2A/mm2

1	Revisão AdR/A	04/2022	FF	IS	FF
0	Emissão inicial	03/2022	FF	IS	FF
Revisão	Descrição	Data	Projeto	Desenhou	Aprovou
Projeto:  HIDROFUNÇÃO Consultores de Engenharia, Lda.					
Requerente:		Designação:			
 ÁGUAS DA REGIÃO DE AVEIRO Grupo Águas de Portugal		APROVEITAMENTO DO FURO "AVR - SL7" - AVEIRO PROJETO DE EXECUÇÃO			
FURO SL7 E CÂMARA DE MANOBRAS					
INSTALAÇÃO ELÉTRICA QUADRO ELÉTRICO - ESQUEMA MULTIPILAR					
Ficheiro: 1496-PE-PD-IE-S-r1.dwg Versão: 5	Escala: S/Escala	Assunto: 1496	Desenho: 5	Folha: 1/1	