


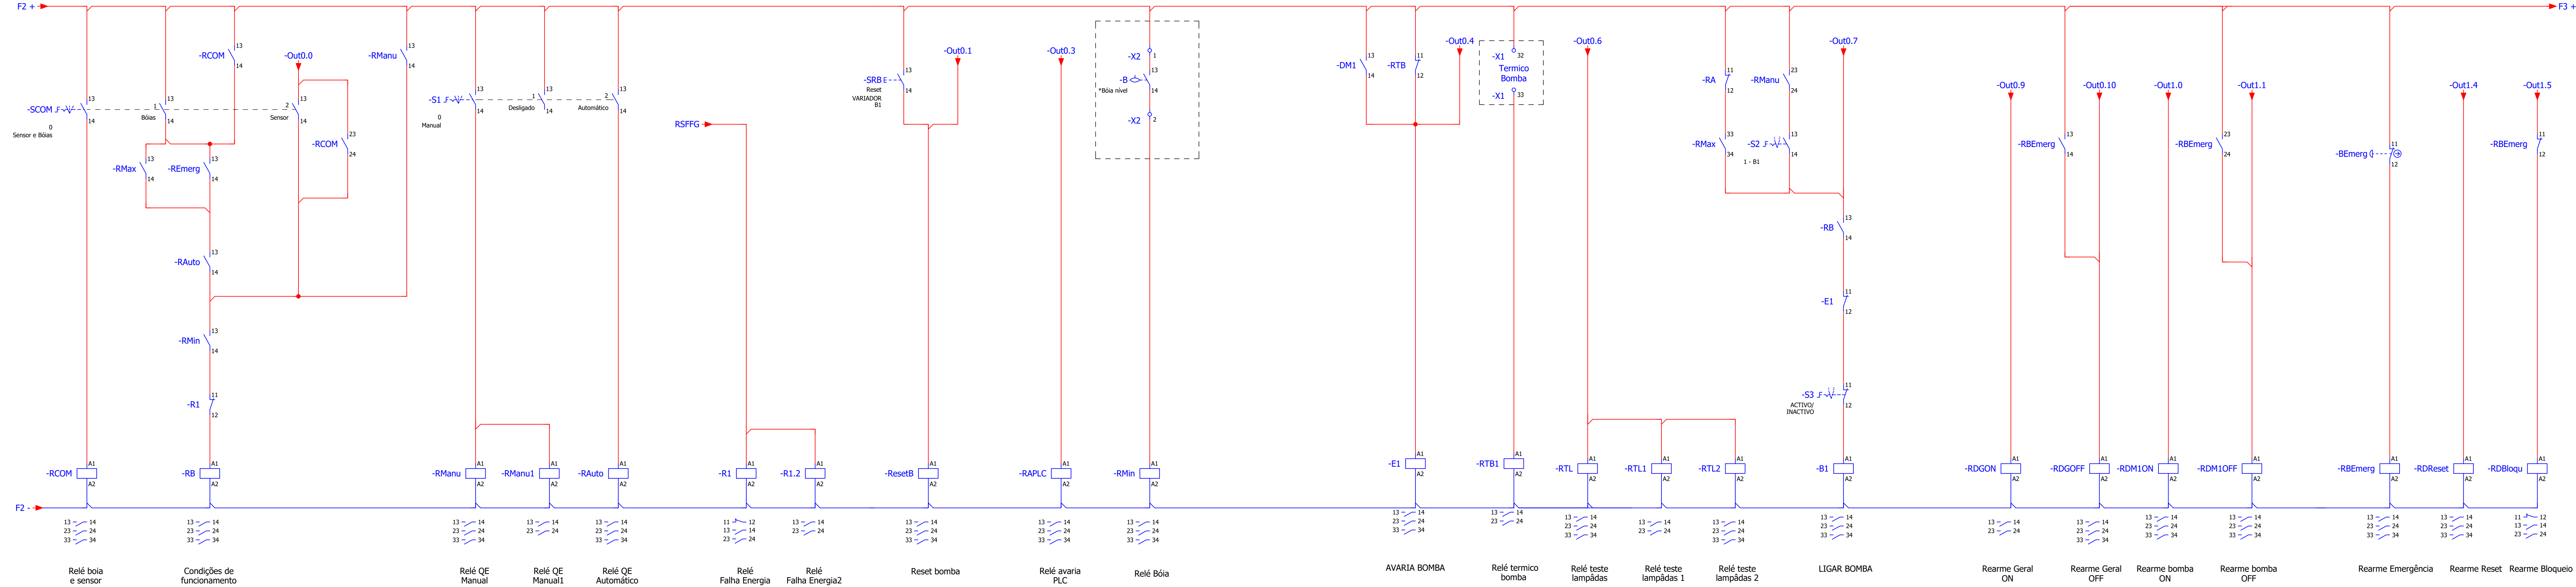

1	Revisão AdRA	04/2022	FF	IS	FF
0	Emissão inicial	03/2022	FF	IS	FF
Revisão	Descrição	Data	Projetou	Desenhou	Aprovou
Projeto de Execução					
Furo SL7 e Câmara de Manobras					
Instalação Elétrica Esquema de Comando					
Ficheiro: 1496-PE-PD-IE-7-r1.dwg Layout: 7	Escala: S/Escala	Arquivo: 1496	Desenho: 7	Folha: 1/1	