


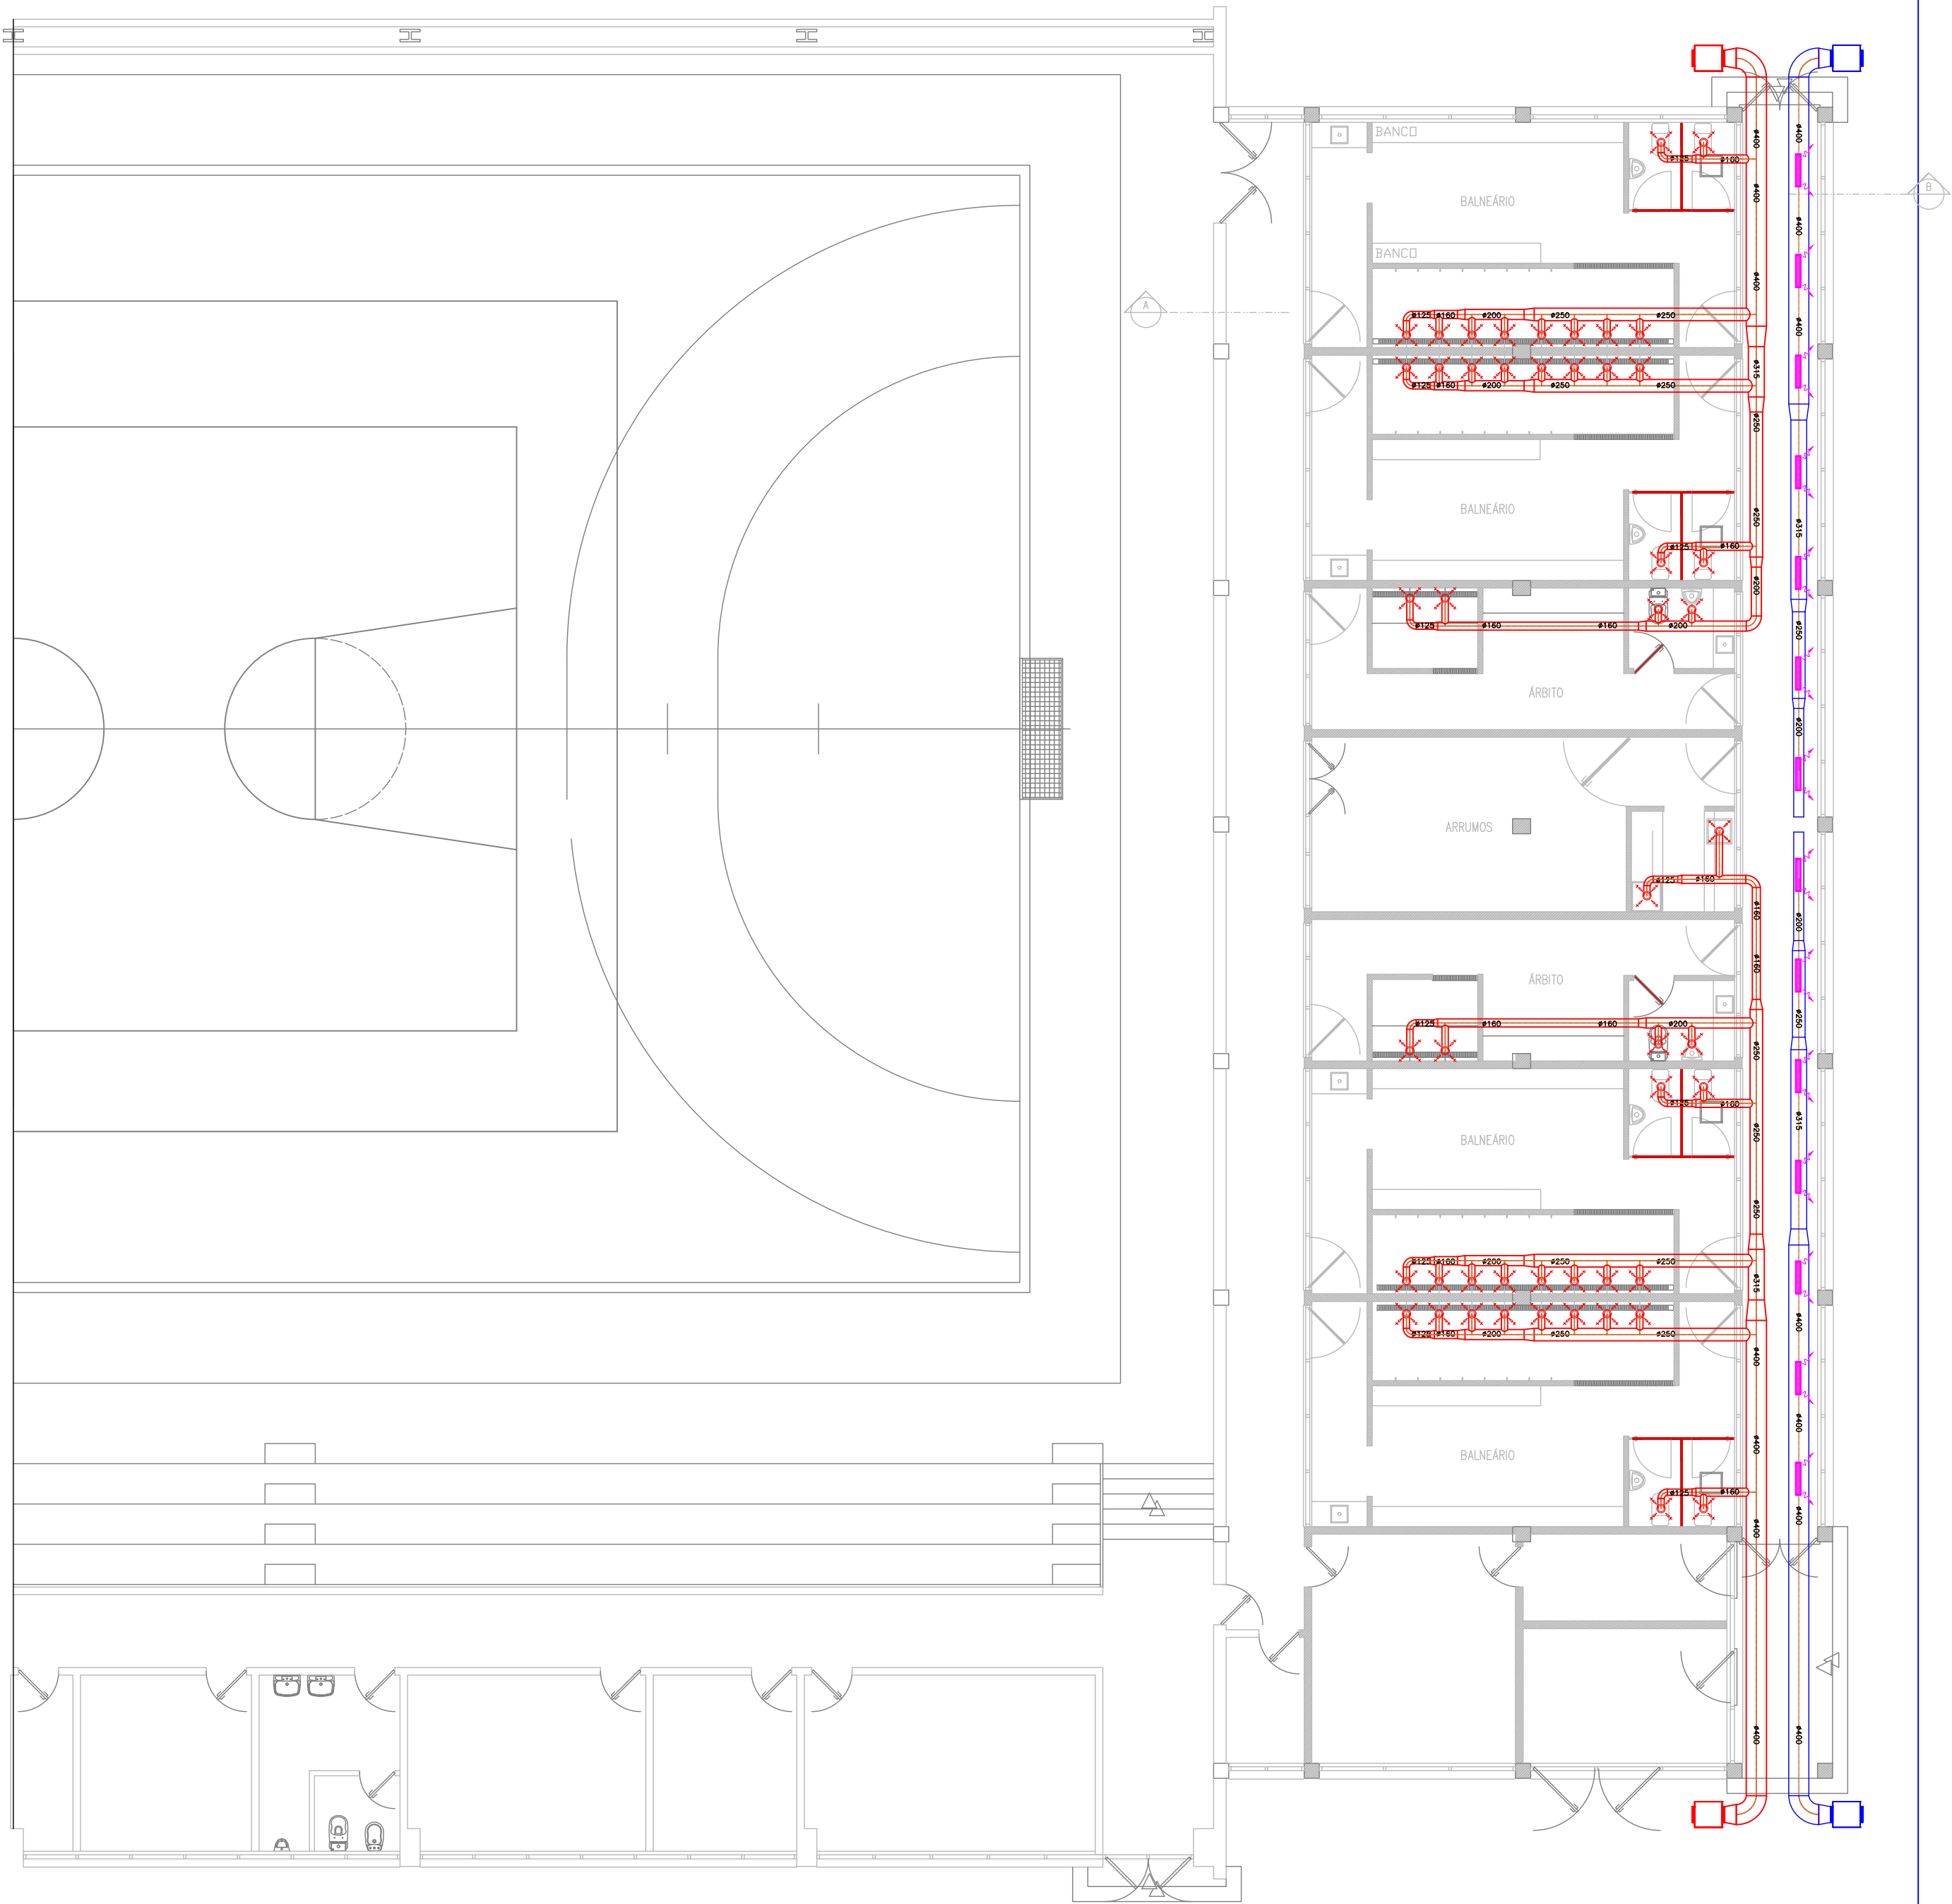

LEGENDA	
SÍMBOLOS	DESIGNAÇÃO
	Válvula de extração, construída em plástico RAL 9010, inclui registo, #125
	Greixa de insuflação de conduto, construída em aço galvanizado, incluindo registo GI 625x75
	Ventilador de caixa - Rectiye ECM 2700 com filtroem G4, Caudal: 2160 m3/h
	Ventilador de caixa - Rectiye ECM 2700 Caudal: 2160 m3/h

TÉCNICO RESPONSÁVEL:
Francisco Moreira

RUBRICA:

DESENHADO POR:
João Santos

Fase:
Telas Finais

Data:
Março / 2022

PROJECTO: **Ventilação Balneários - Gimnosdesportivo Cister**

LOCAL DA OBRA: **Alcobaça**

REQUERENTE: **Cister Sport de Alcobaça**

ESPECIALIDADE:
AVAC

DESIGNAÇÃO:
Balnearios



E-QONEXO
climatização e energias renováveis
R. José Alves Junior, n.º367
2430 - 402 Marinha Grande
Info@e-qonexo.com +351 244 027 841

Projecto n.º OB 21-0598		
Revisão TF	Formato A2	N.º desenho: 01
Escala 1/100		