



EXISTENTE

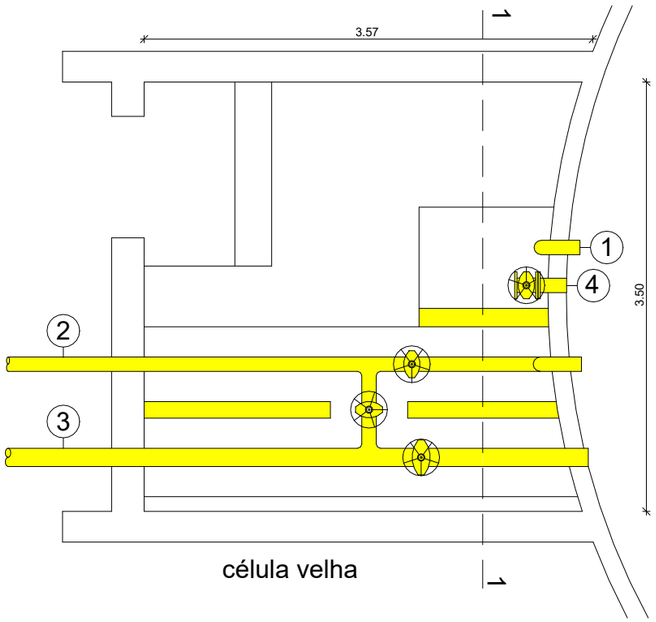

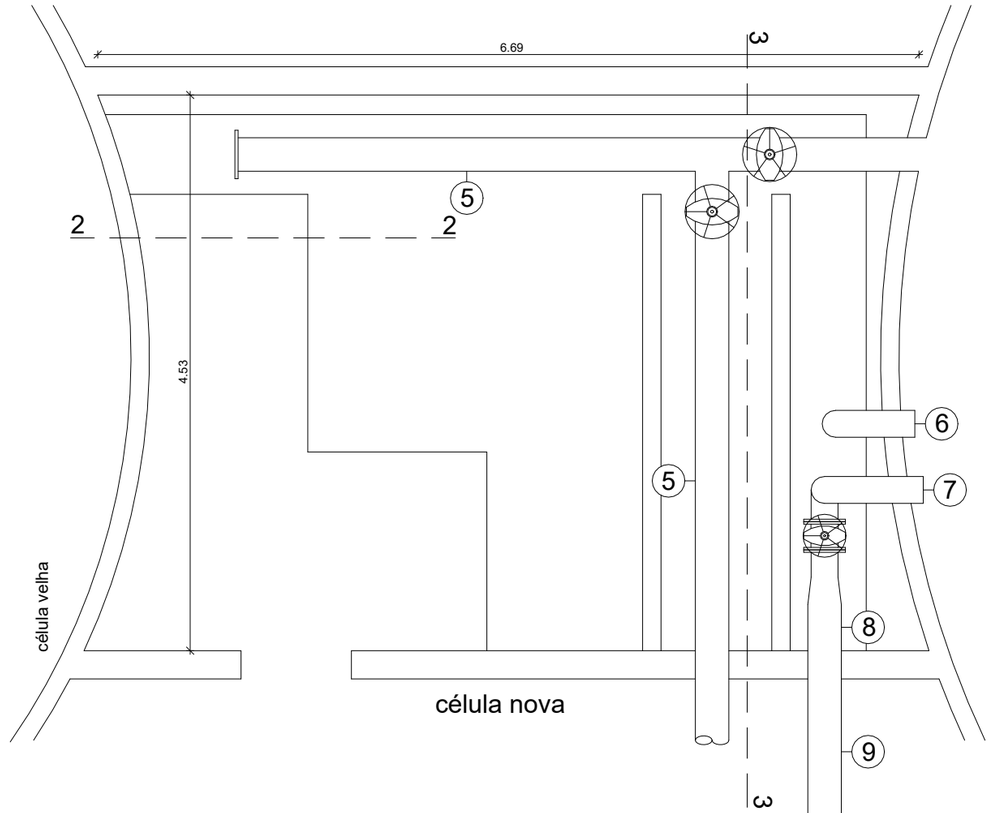


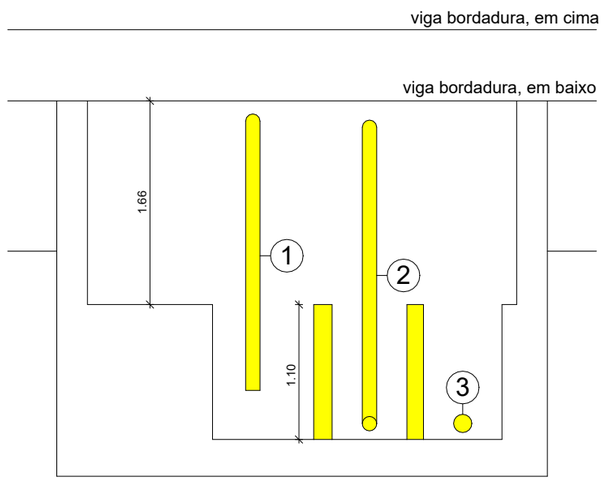


Corte 11

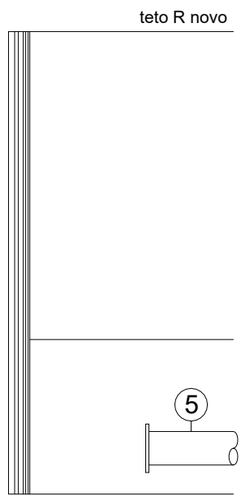

Corte 22

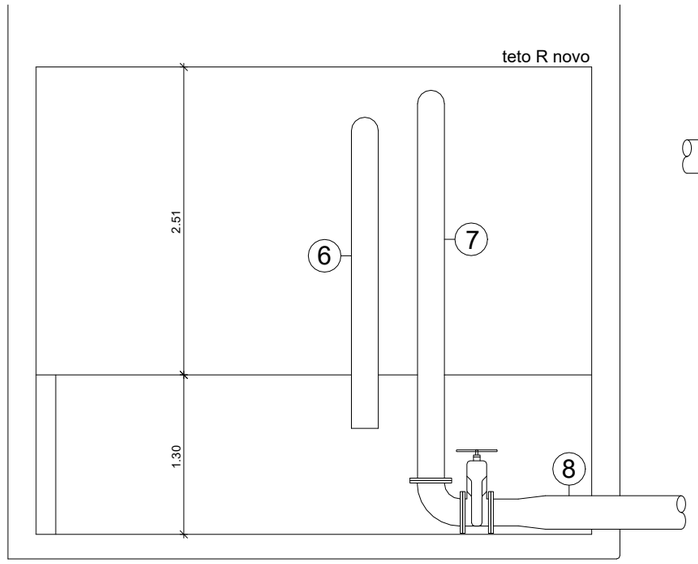

Corte 33

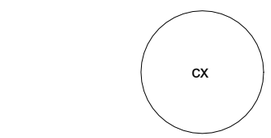

ALTERAÇÃO DE CONDUTAS EM RESERVATÓRIOS - RESERVATÓRIO DE MACEIRA

DESENHO Nº 4

ESCALA: 1/50